


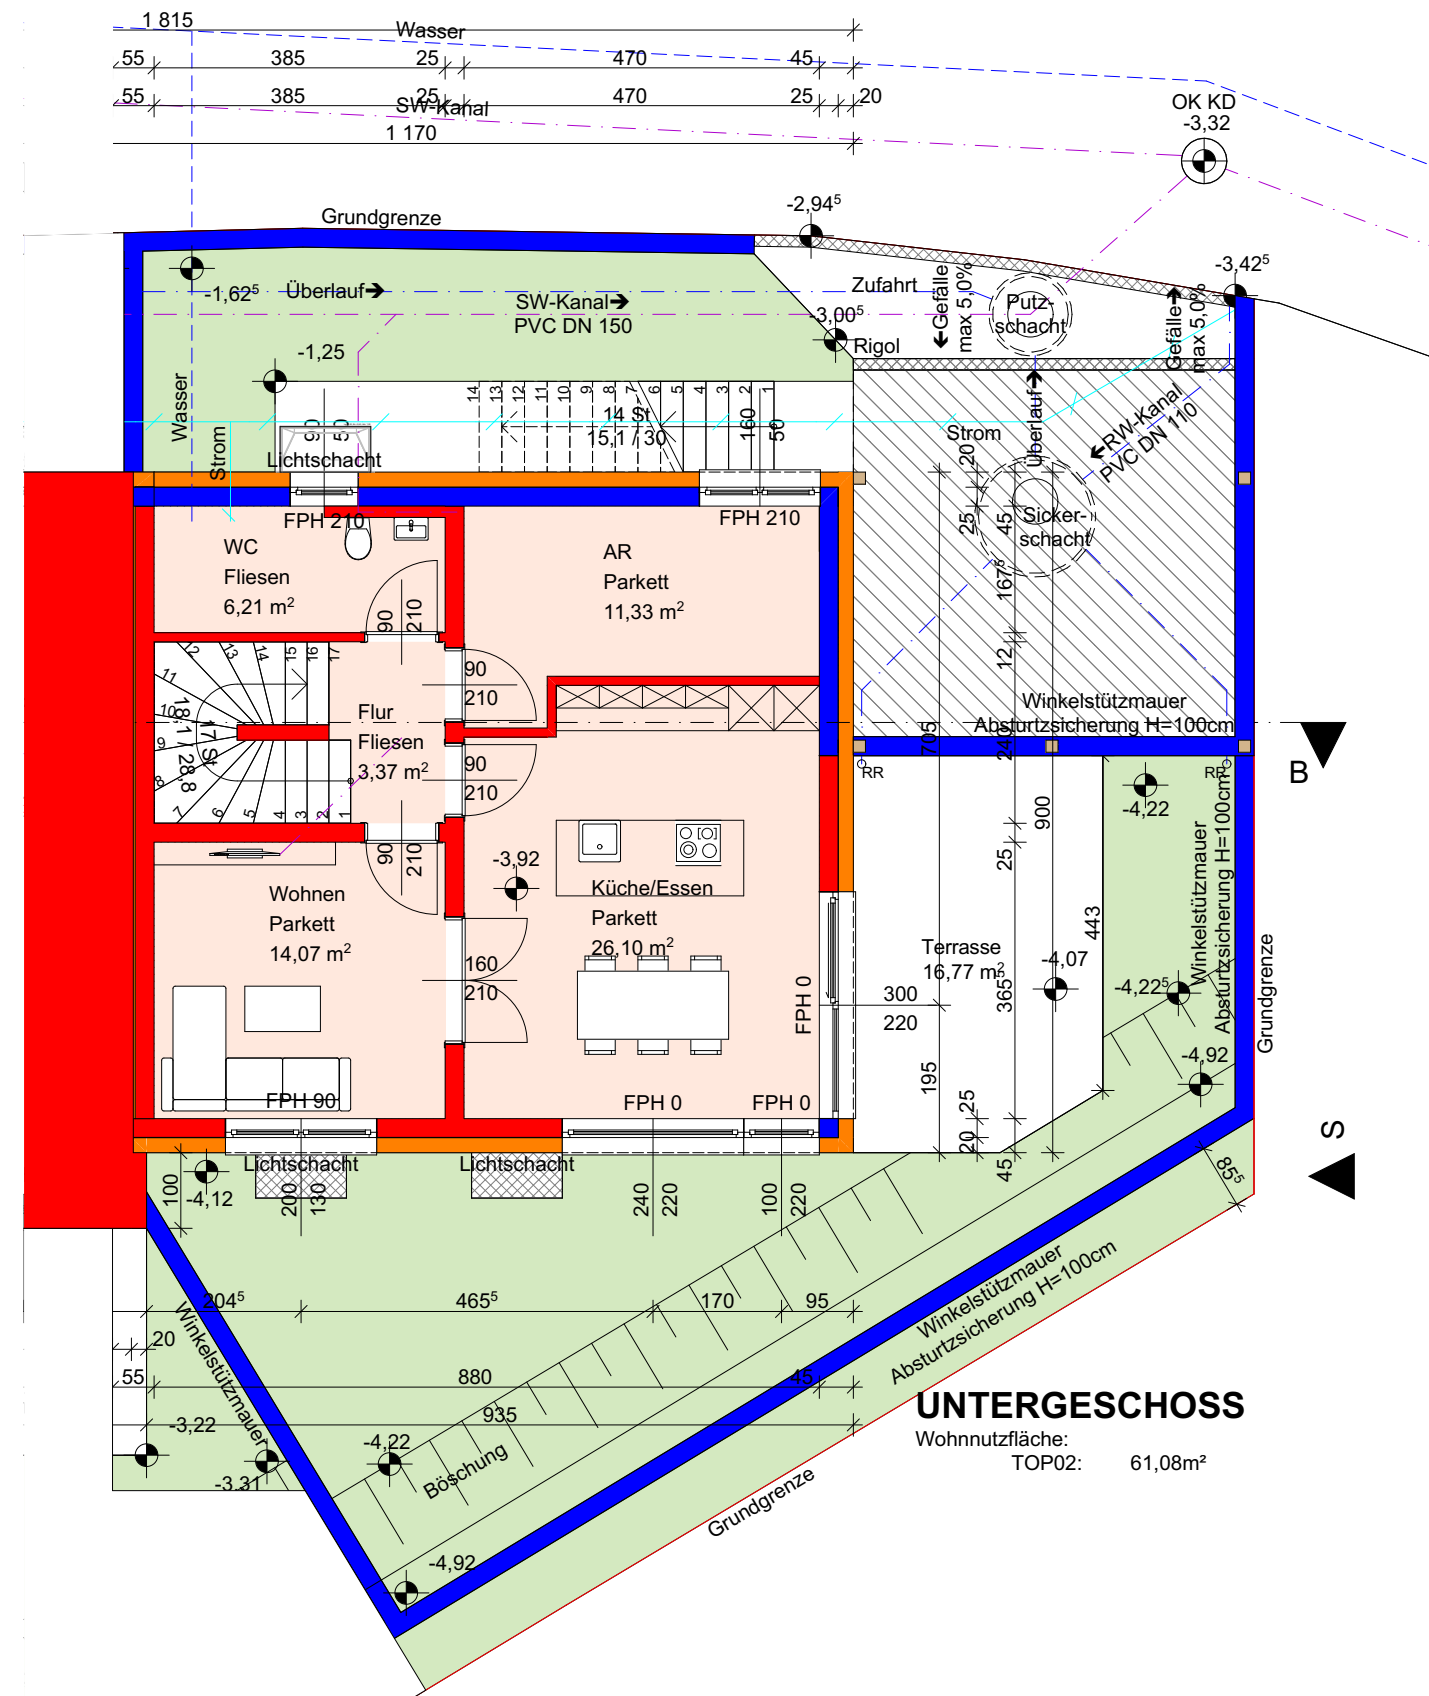

UNTERGESCHOSS
Wohnnutzfläche:
TOP02: 61,08m²