


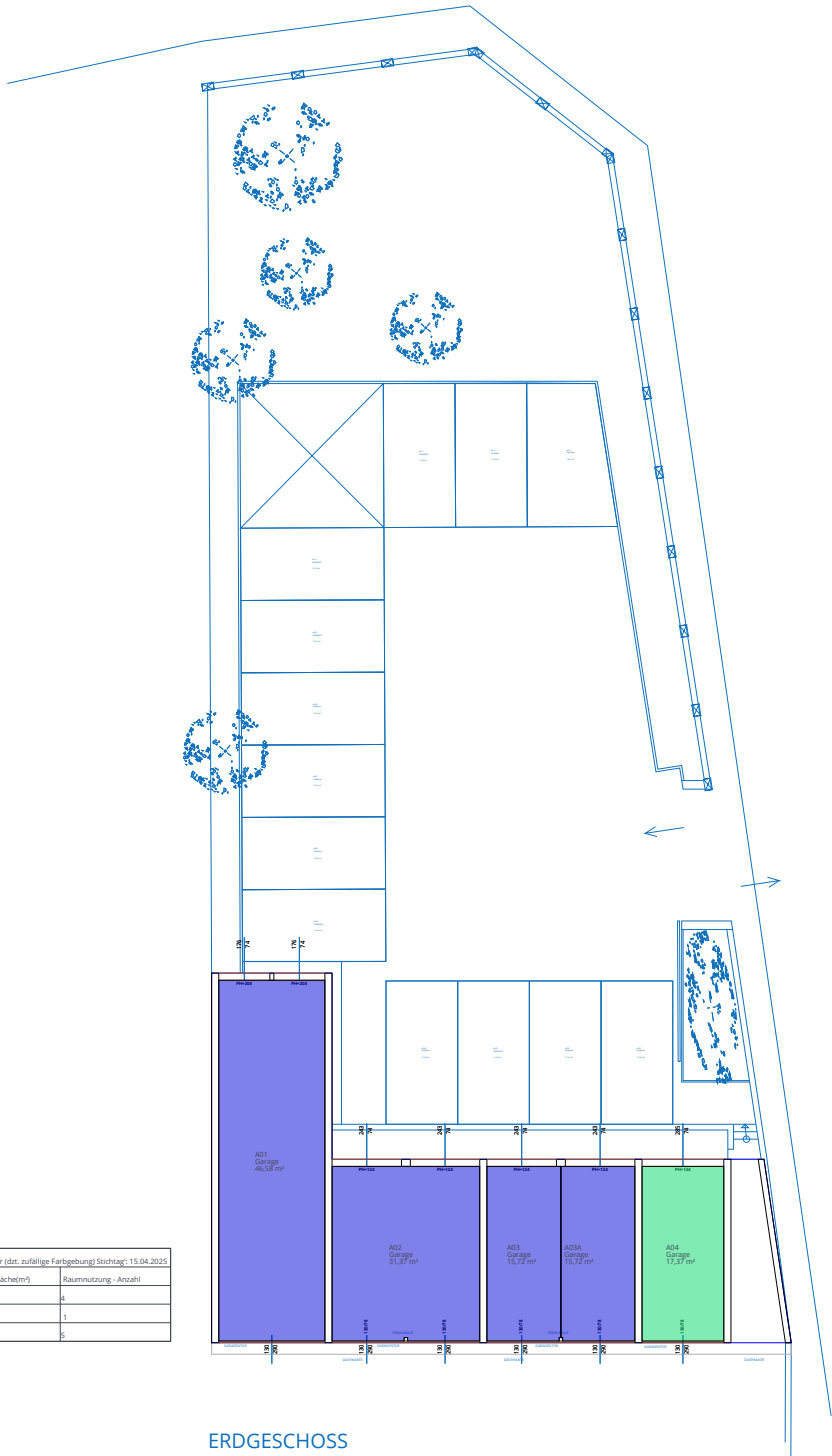

Dynamischer Raumbelungsplan 'Nutzer (dtl. zufällige Farbgebung) Stichtag: 15.04.2025

	Nutzer	Nettogrundflächem²	Raumnutzung - Anzahl
	Mieter	109,39	4
	Post	17,37	1
	Gesamt	126,76	5