


HOLZSCHÄLVUNG

DECKEN INNEN MIT 2.5cm
HERAKLITH VERSCHÄLEB

DECKEN INNEN 2.5cm
HERAKLITH VERSCHÄLEB

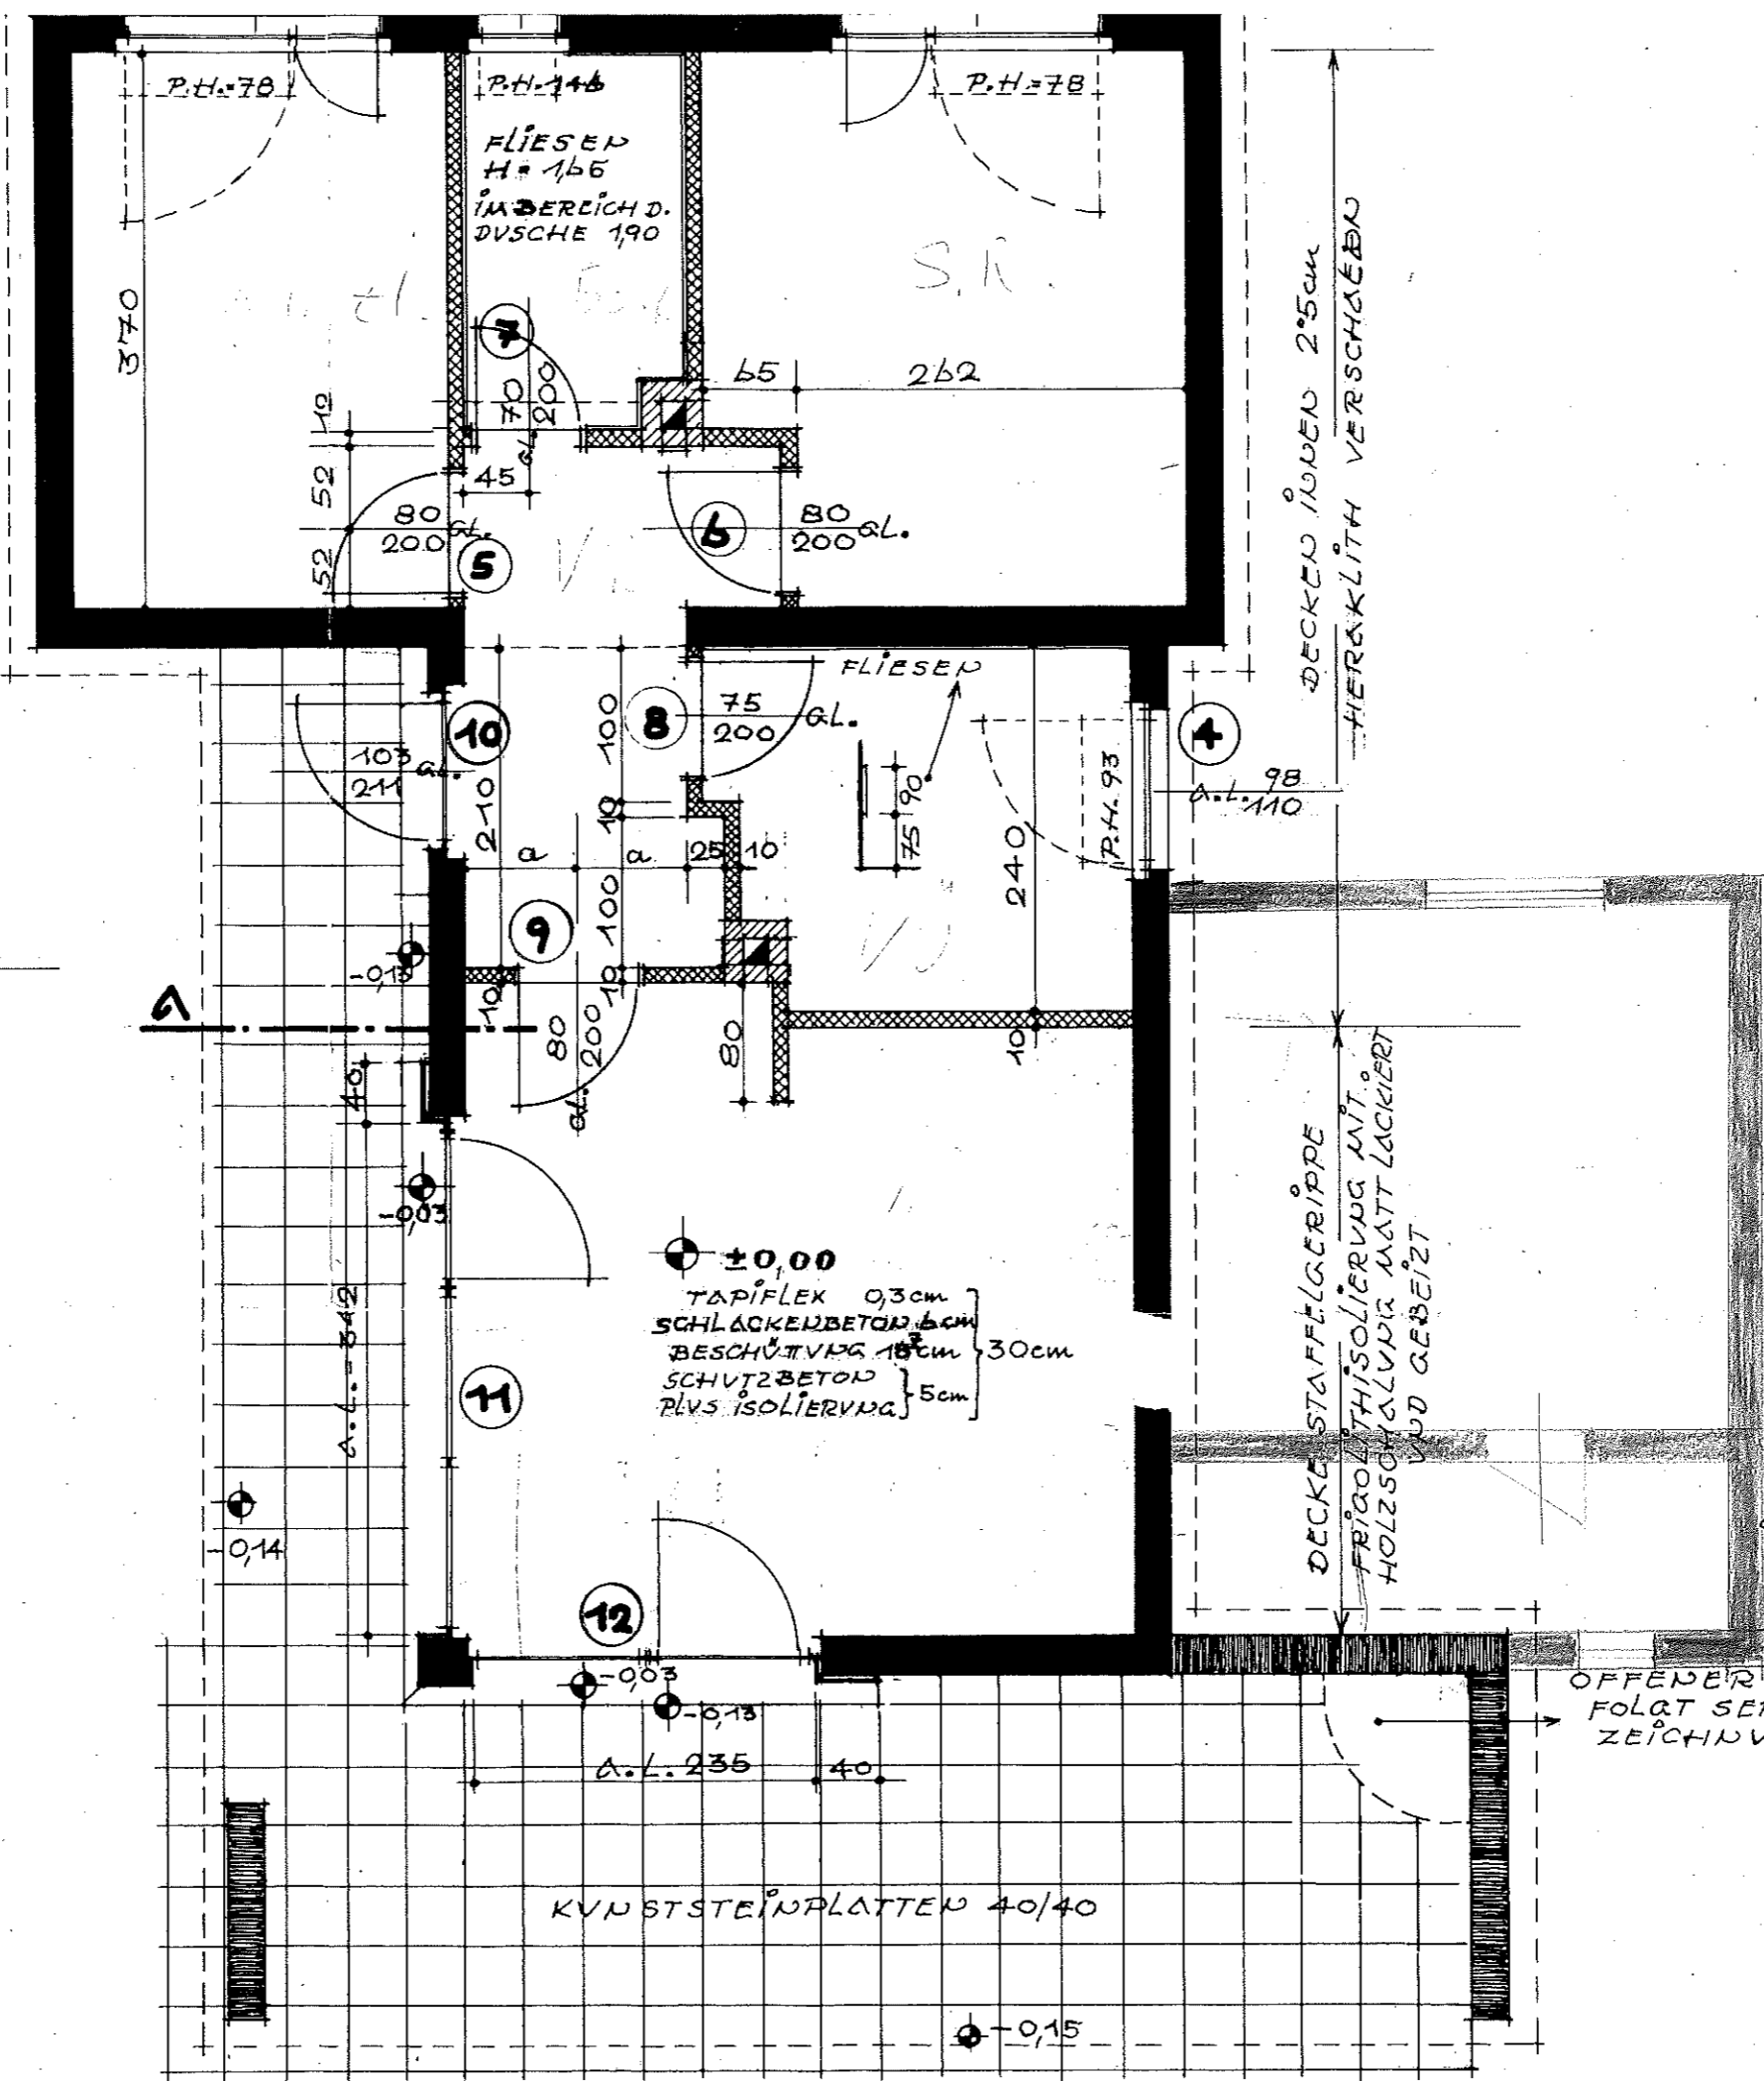


IEHE FOLGENDE DAZUGEHÖRENDE
ZEICHNUNGEN (DETAILE U. ANSICHTEN)

- Z.NR: 7, 8, 9, 27/64 ✓
 - Z.NR: 10/64 ✓
 - Z.NR: 12, 15, 16, 17/64 ✓
 - Z.NR: 22, 23/64 ✓
 - Z.NR: 26/64 (2x)
 - 12/63 ✓ 25/64 ✓
- Glaswand NR Polierplan

Z.NR: 12/64, 15/64

±0,00
TAPIFLEX 0,3cm
SCHLACKENBETON 6cm
BESCHÜTTUNG 18cm } 30cm
SCHUTZBETON
PLVS. ISOLIERUNG } 5cm

DECKE STAFFELGRIPPE
FRIGORISOLIERUNG MIT
HOLZSCHÄLVUNG MATT LACIERT
UND GEBEIZT

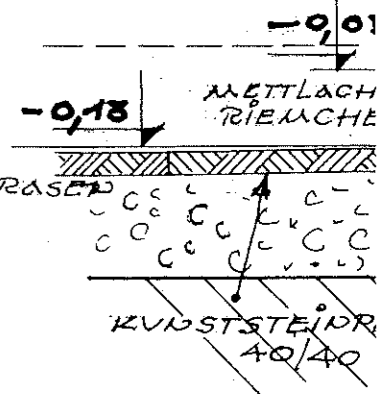

OFFENER KAMIN
FOLGT SEPARATE
ZEICHNUNG

KUNSTSTEINPLATTEN 40/40

GRUNDRISS