


(Re) Rollläden elektrisch: Kästen und Führungsschienen Anthrazit, Behang Silber

(ISG) Insektenschutz

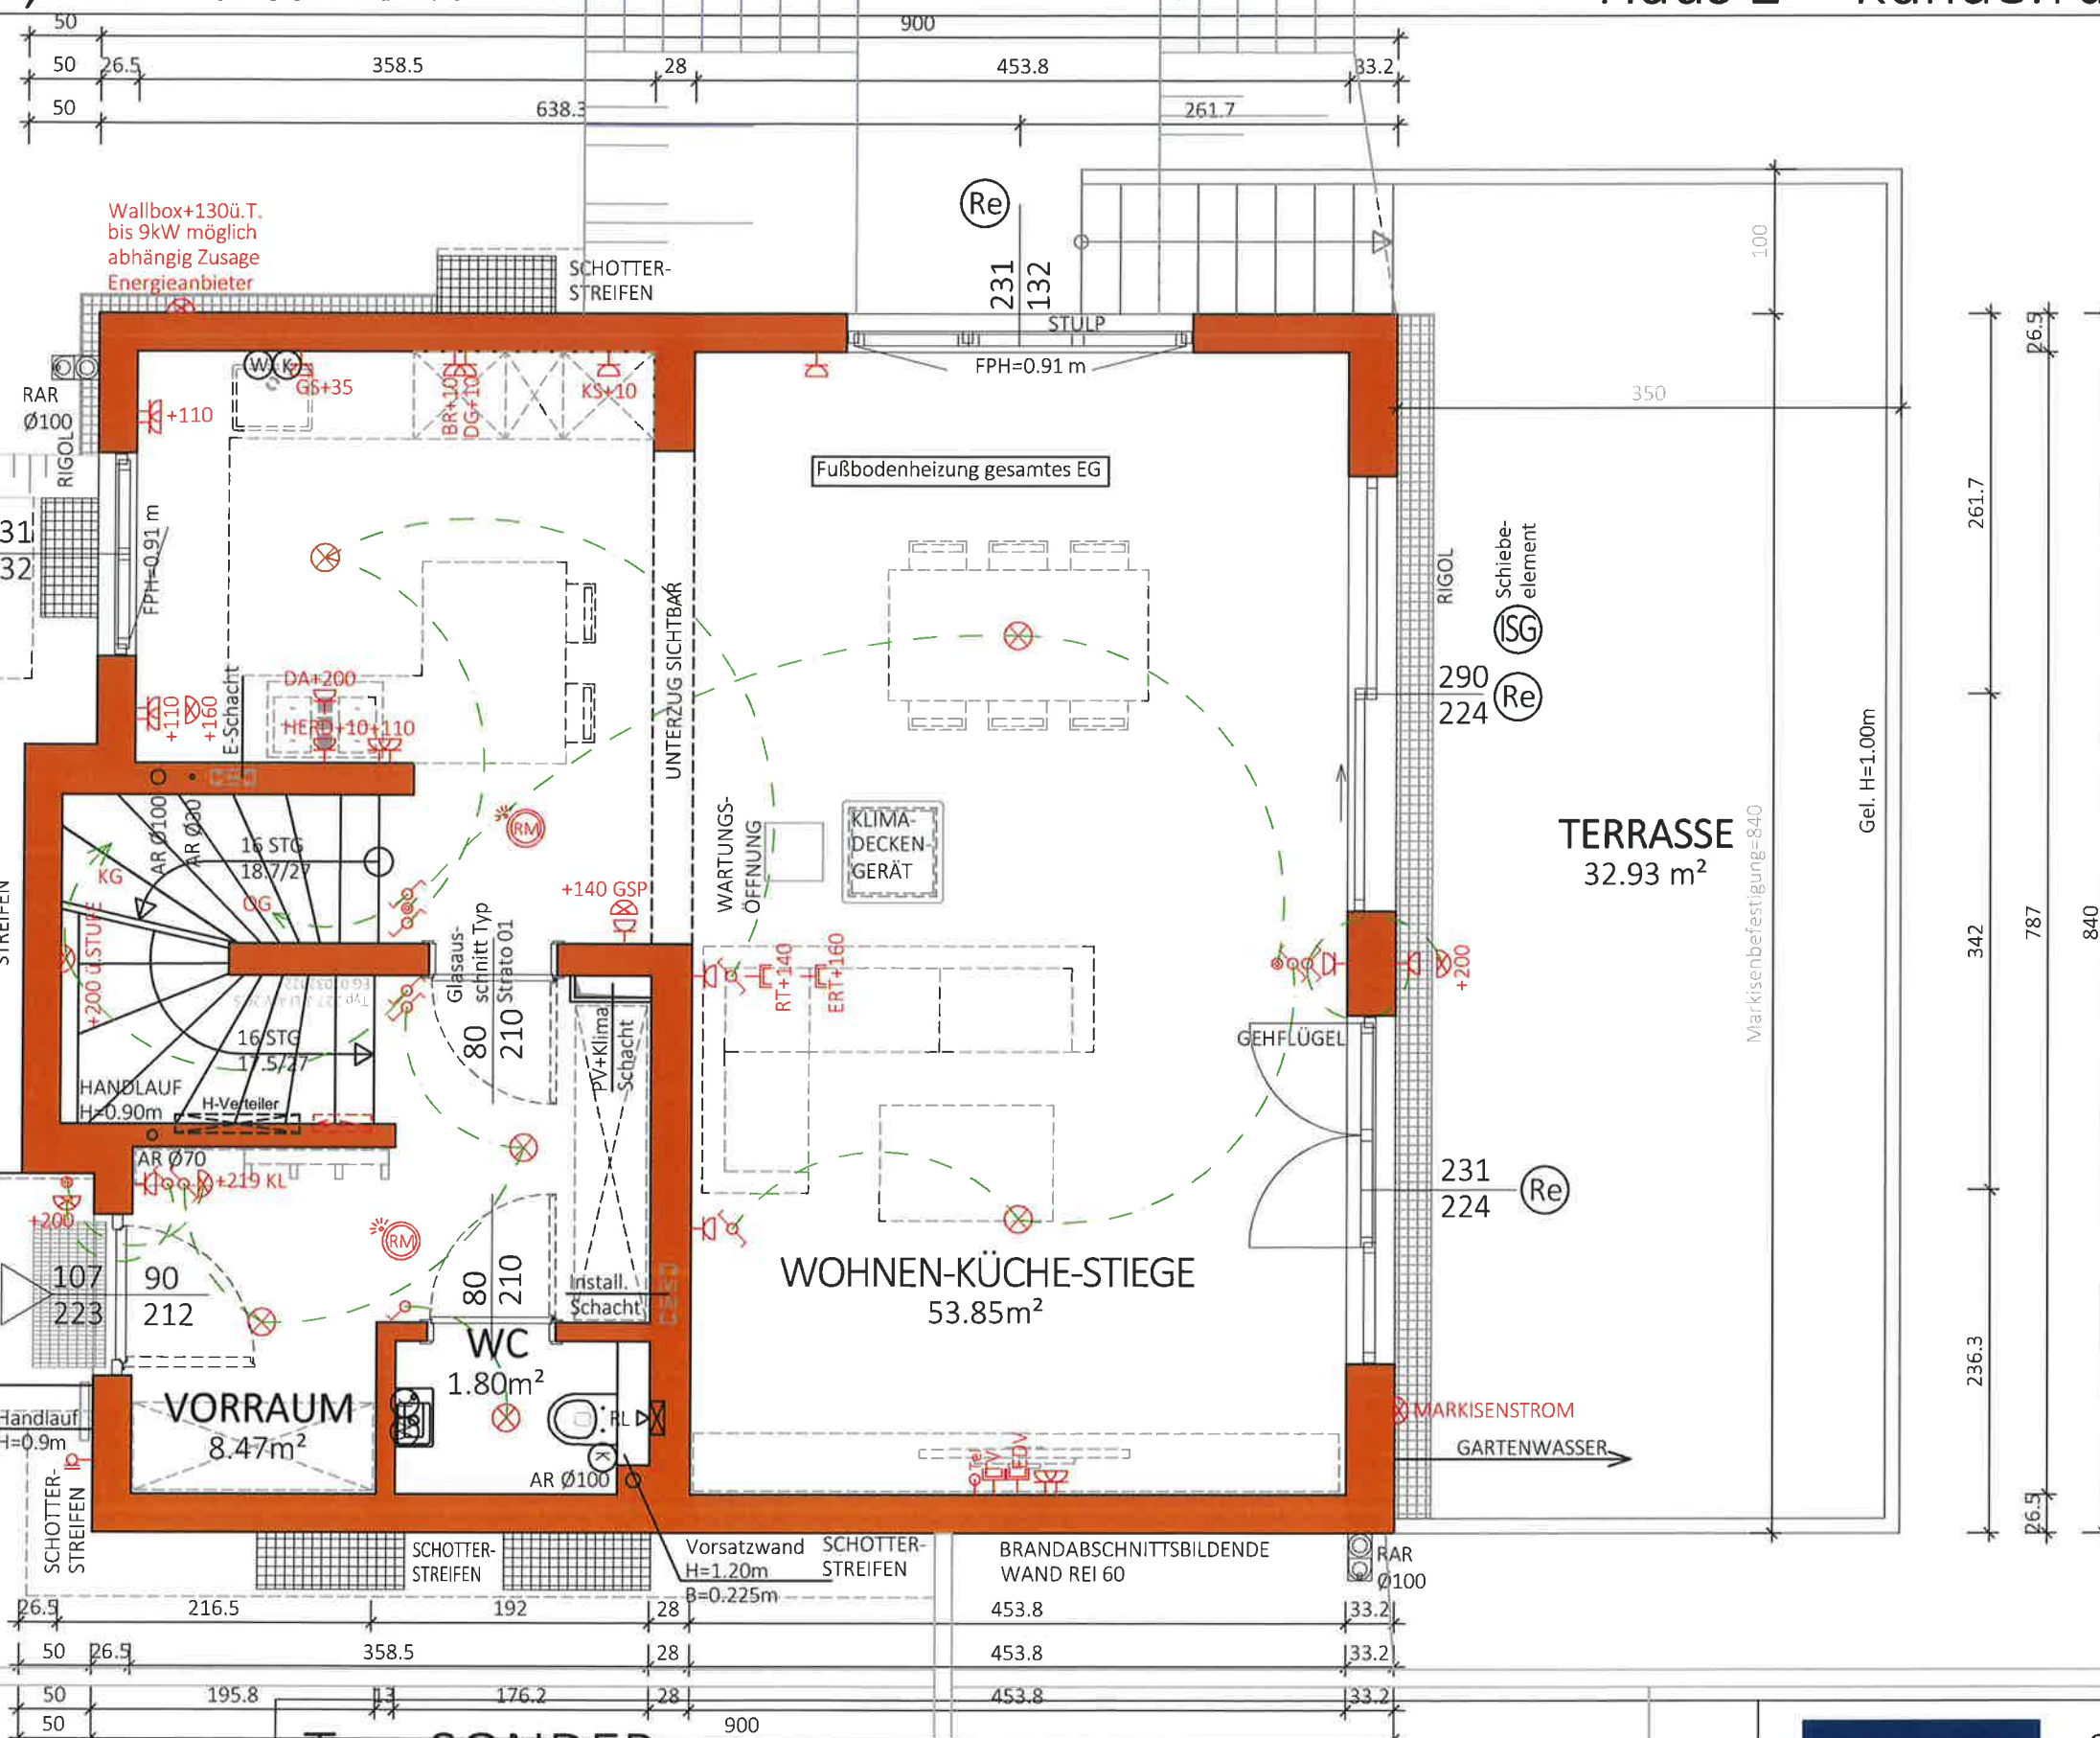

NGF:
64.13m²
WNF:
59.41m²

Typ: SONDER
ERDGESCHOSS

M = 1:50

Gez: KS/SF

Pfad: P:\PROJEKTE -ACA\22-013 WISENTGASSE 22-24\GEBÄUDEMODULE\SB-PLÄNE\TOP 2

Plantitel: 22-013-01-SB-EG-TOP2-WISENTGASSE 22-24.DWG

VORABZUG

Technische Änderungen vorbehalten

Datum: 20.02.2023

Änderung: 20.03.2025/GT

Freigabe: 25.03.2025/MCH




Glorit
Bausysteme
GmbH

A-2301 Gross Enzersdorf
Gloritstraße 2

T: +43 2249 / 7090
W: glorit.at

Re Rollläden elektrisch: Kästen und Führungsschienen Anthrazit , Behang Silber

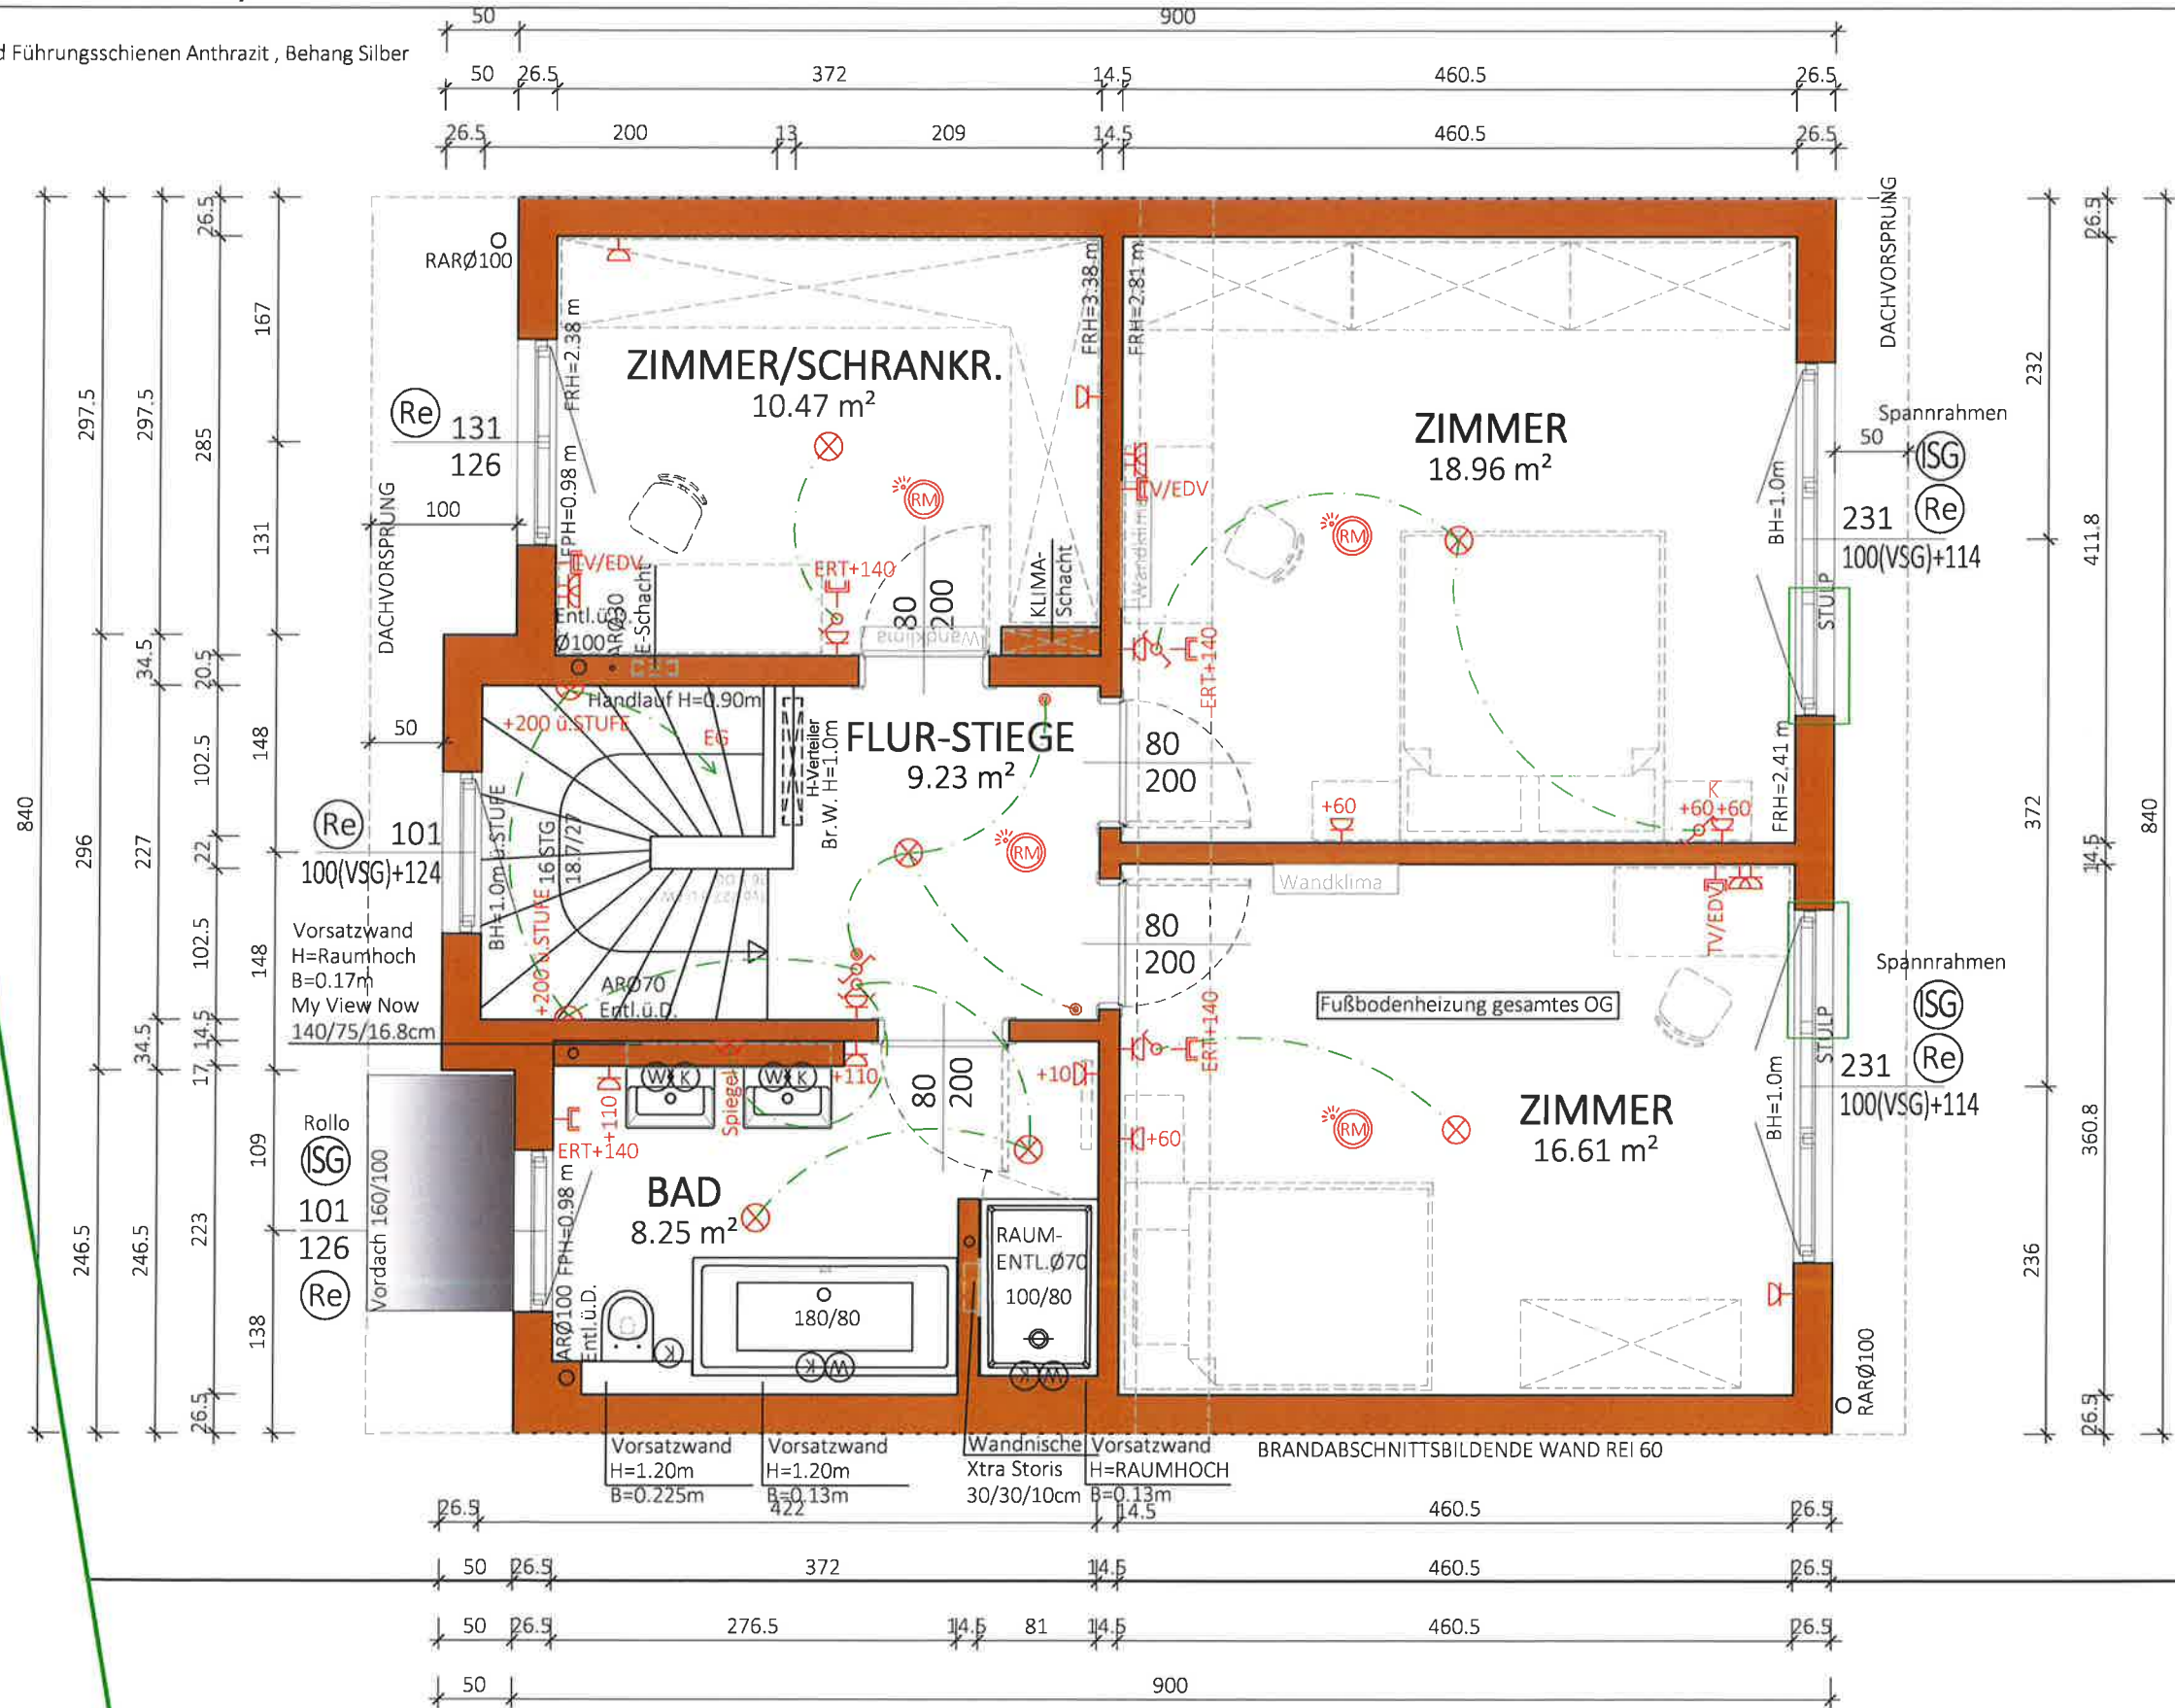


NGF:
63.52 m²
WNF:
59.21 m²

Typ:SONDER	
1 STOCK	
M = 1:50	VORABZUG
Gez: KS	Technische Änderungen vorbehalten
Pfad: P:\ PROJEKTE -ACA\22-013 WISENTGASSE 22-24\GEBÄUDEMODULE\SB-PLÄNE\TOP 2	Datum: 20.02.2023
Plantitel: 22-013-02-SB-OG-TOP2-WISENTGASSE 22.DWG	Änderung: 17.03.2025/GT
	Freigabe: 25.03.2025 HCH



Glorit
Bausysteme
GmbH
A-2301 Gross Enzersdorf
Gloritstraße 2
T: +43 2249 / 7090
W: glorit.at


 Insektenschutz

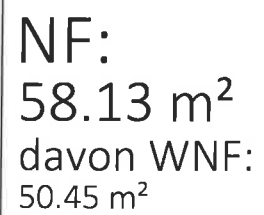

VORABZUG

GLORIT
DAS 1. HAUS AM PLATZ

T: +43 2249 / 7090
W: glorit.at

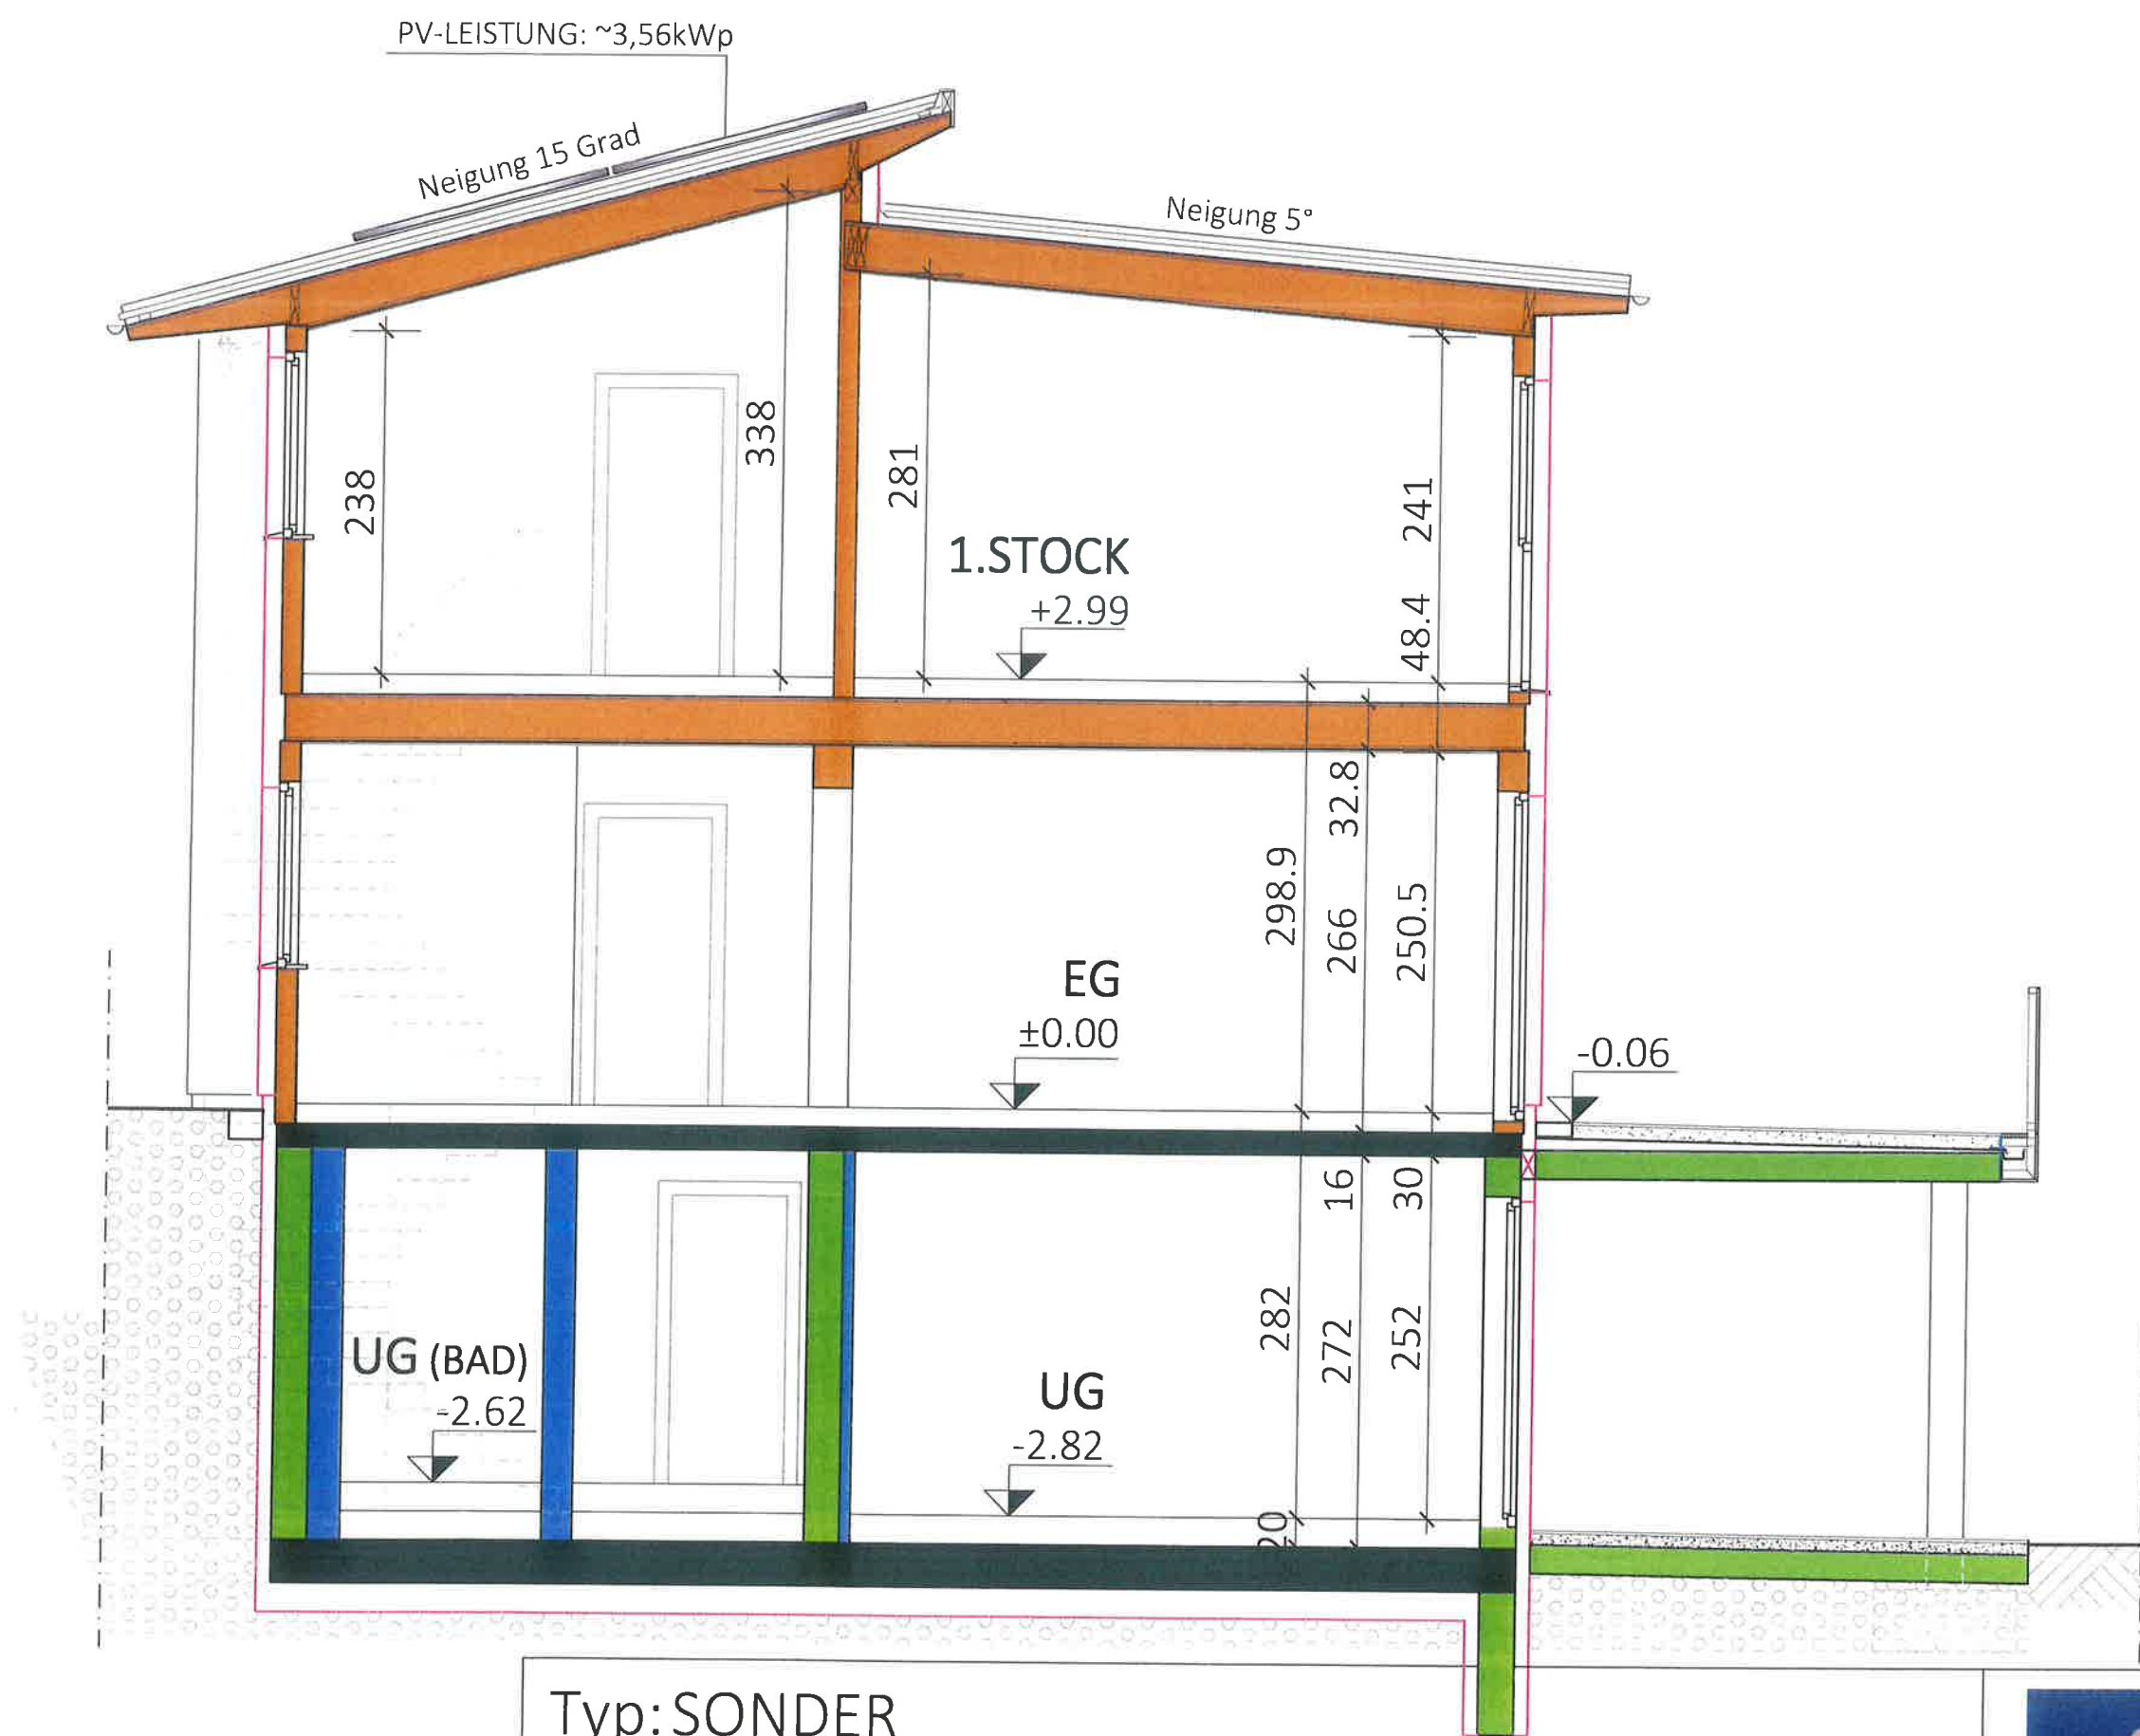

Typ: SONDER
SCHNITT

VORABZUG

M = 1:50	Technische Änderungen vorbehalten
Gez: KS	Datum: 20.02.2023
Pfad: P:\ PROJEKTE -ACA\22-013 WISENTGASSE 22-24\GEBÄUDEMODULE\SB\PLÄNE\TOP 1	Änderung: 18.03.2025/GT
Plantitel: 22-013-04-SB-SCHNITT-TOP1-WISENTGASSE 22.DWG	Freigabe: 25.03.2025 / MK

2.2.



Glorit
Bausysteme
GmbH


A-2301 Gross Enzersdorf
Gloritstraße 2

T: +43 2249 / 7090
W: glorit.at


UNTERSICHTSCHALUNG: WEISS
VERBLECHUNG: RAL 9006
VERBLECHUNG TERRASSE: RAL 9016
BRÜSTUNGSGLAS: KLARGLAS
ROLLÄDEN: KÄSTEN UND FÜHRUNGSSCHIENEN
ANTHRAZIT, BEHANG SILBER

SOCKEL: Sto Y08 80 03

Sto N00 93 00
Sto Y08 60 03

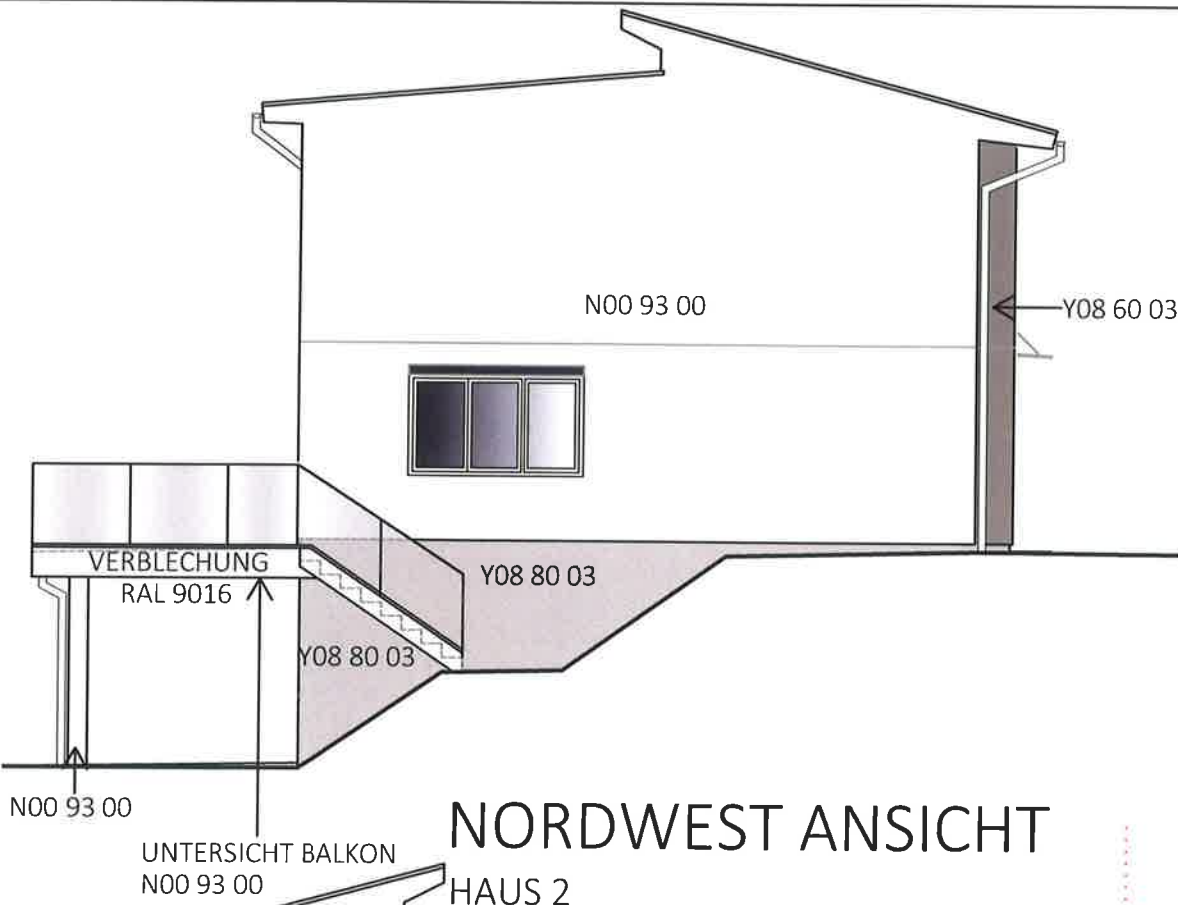


NORDWEST ANSICHT
HAUS 2

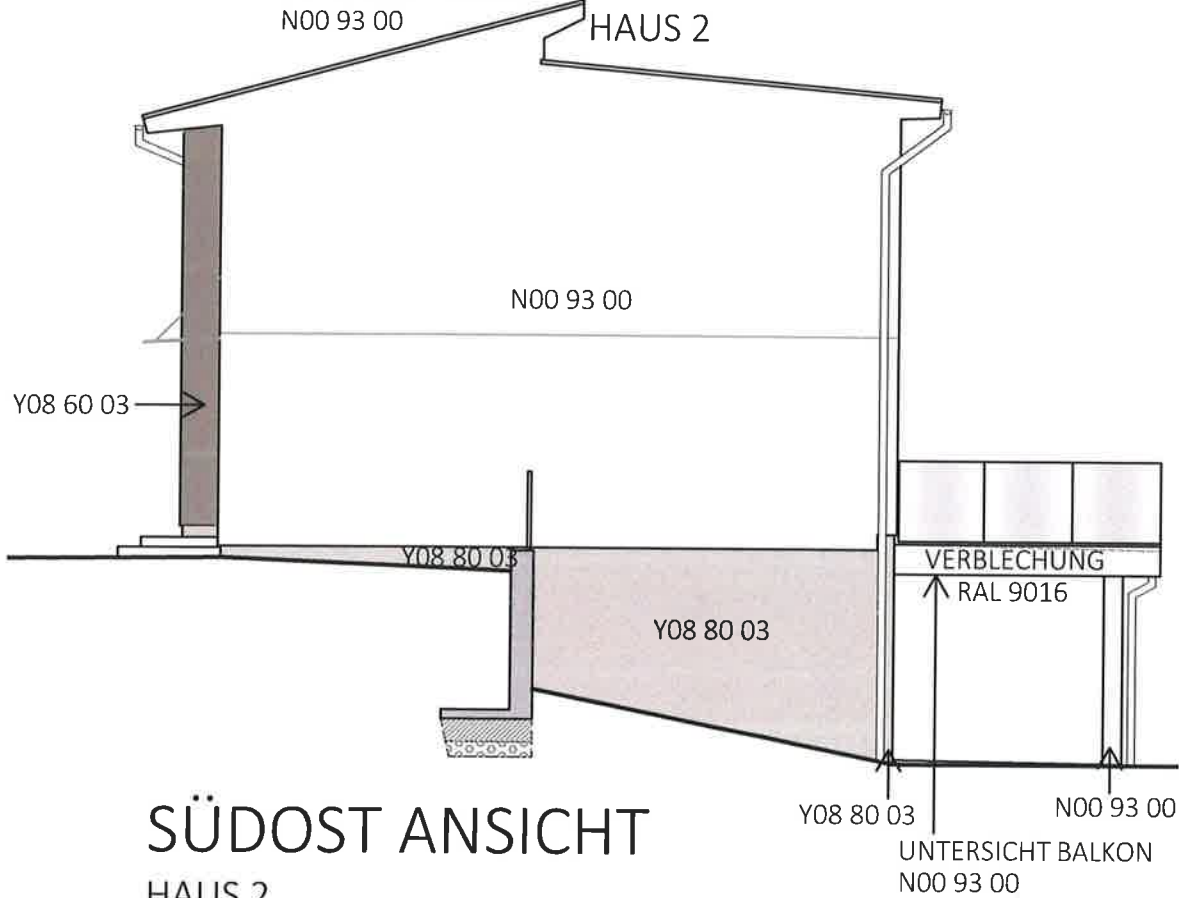

SÜDOST ANSICHT
HAUS 2



SÜDWEST ANSICHT
HAUS 2

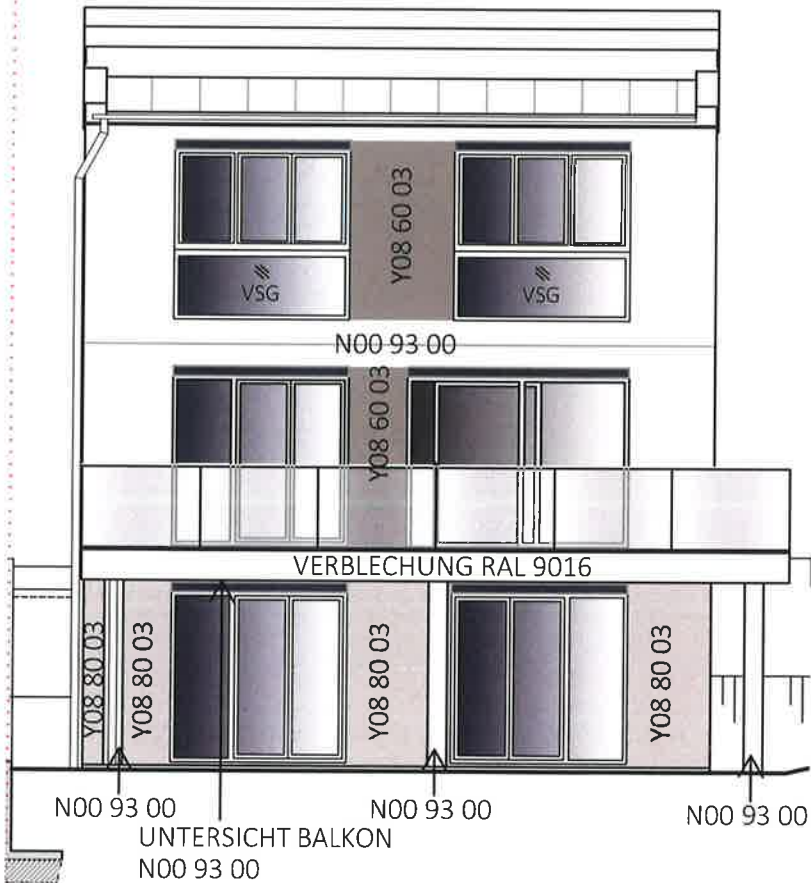

NORDOST ANSICHT
HAUS 2

Typ: SONDER
ANSICHTEN| FASSADENKONZEPT VORABZUG

M = 1:100	Technische Änderungen vorbehalten
Gez: KS	Datum: 21.02.2023
Pfad: P:\ PROJEKTE -ACA\22-013 WISENTGASSE 22-24\GEBÄUDEMODULE\SB-PLÄNE\TOP 2	Änderung: 09.04.2025/GT
Plantitel: 22-013-05-SB-ANSICHT-TOP2-WISENTGASSE 22.DWG	Freigabe: 15.04.25



Glorit
Bausysteme
GmbH

A-2301 Gross Enzersdorf
Gloritstraße 2

T: +43 2249 / 7090
W: glorit.at