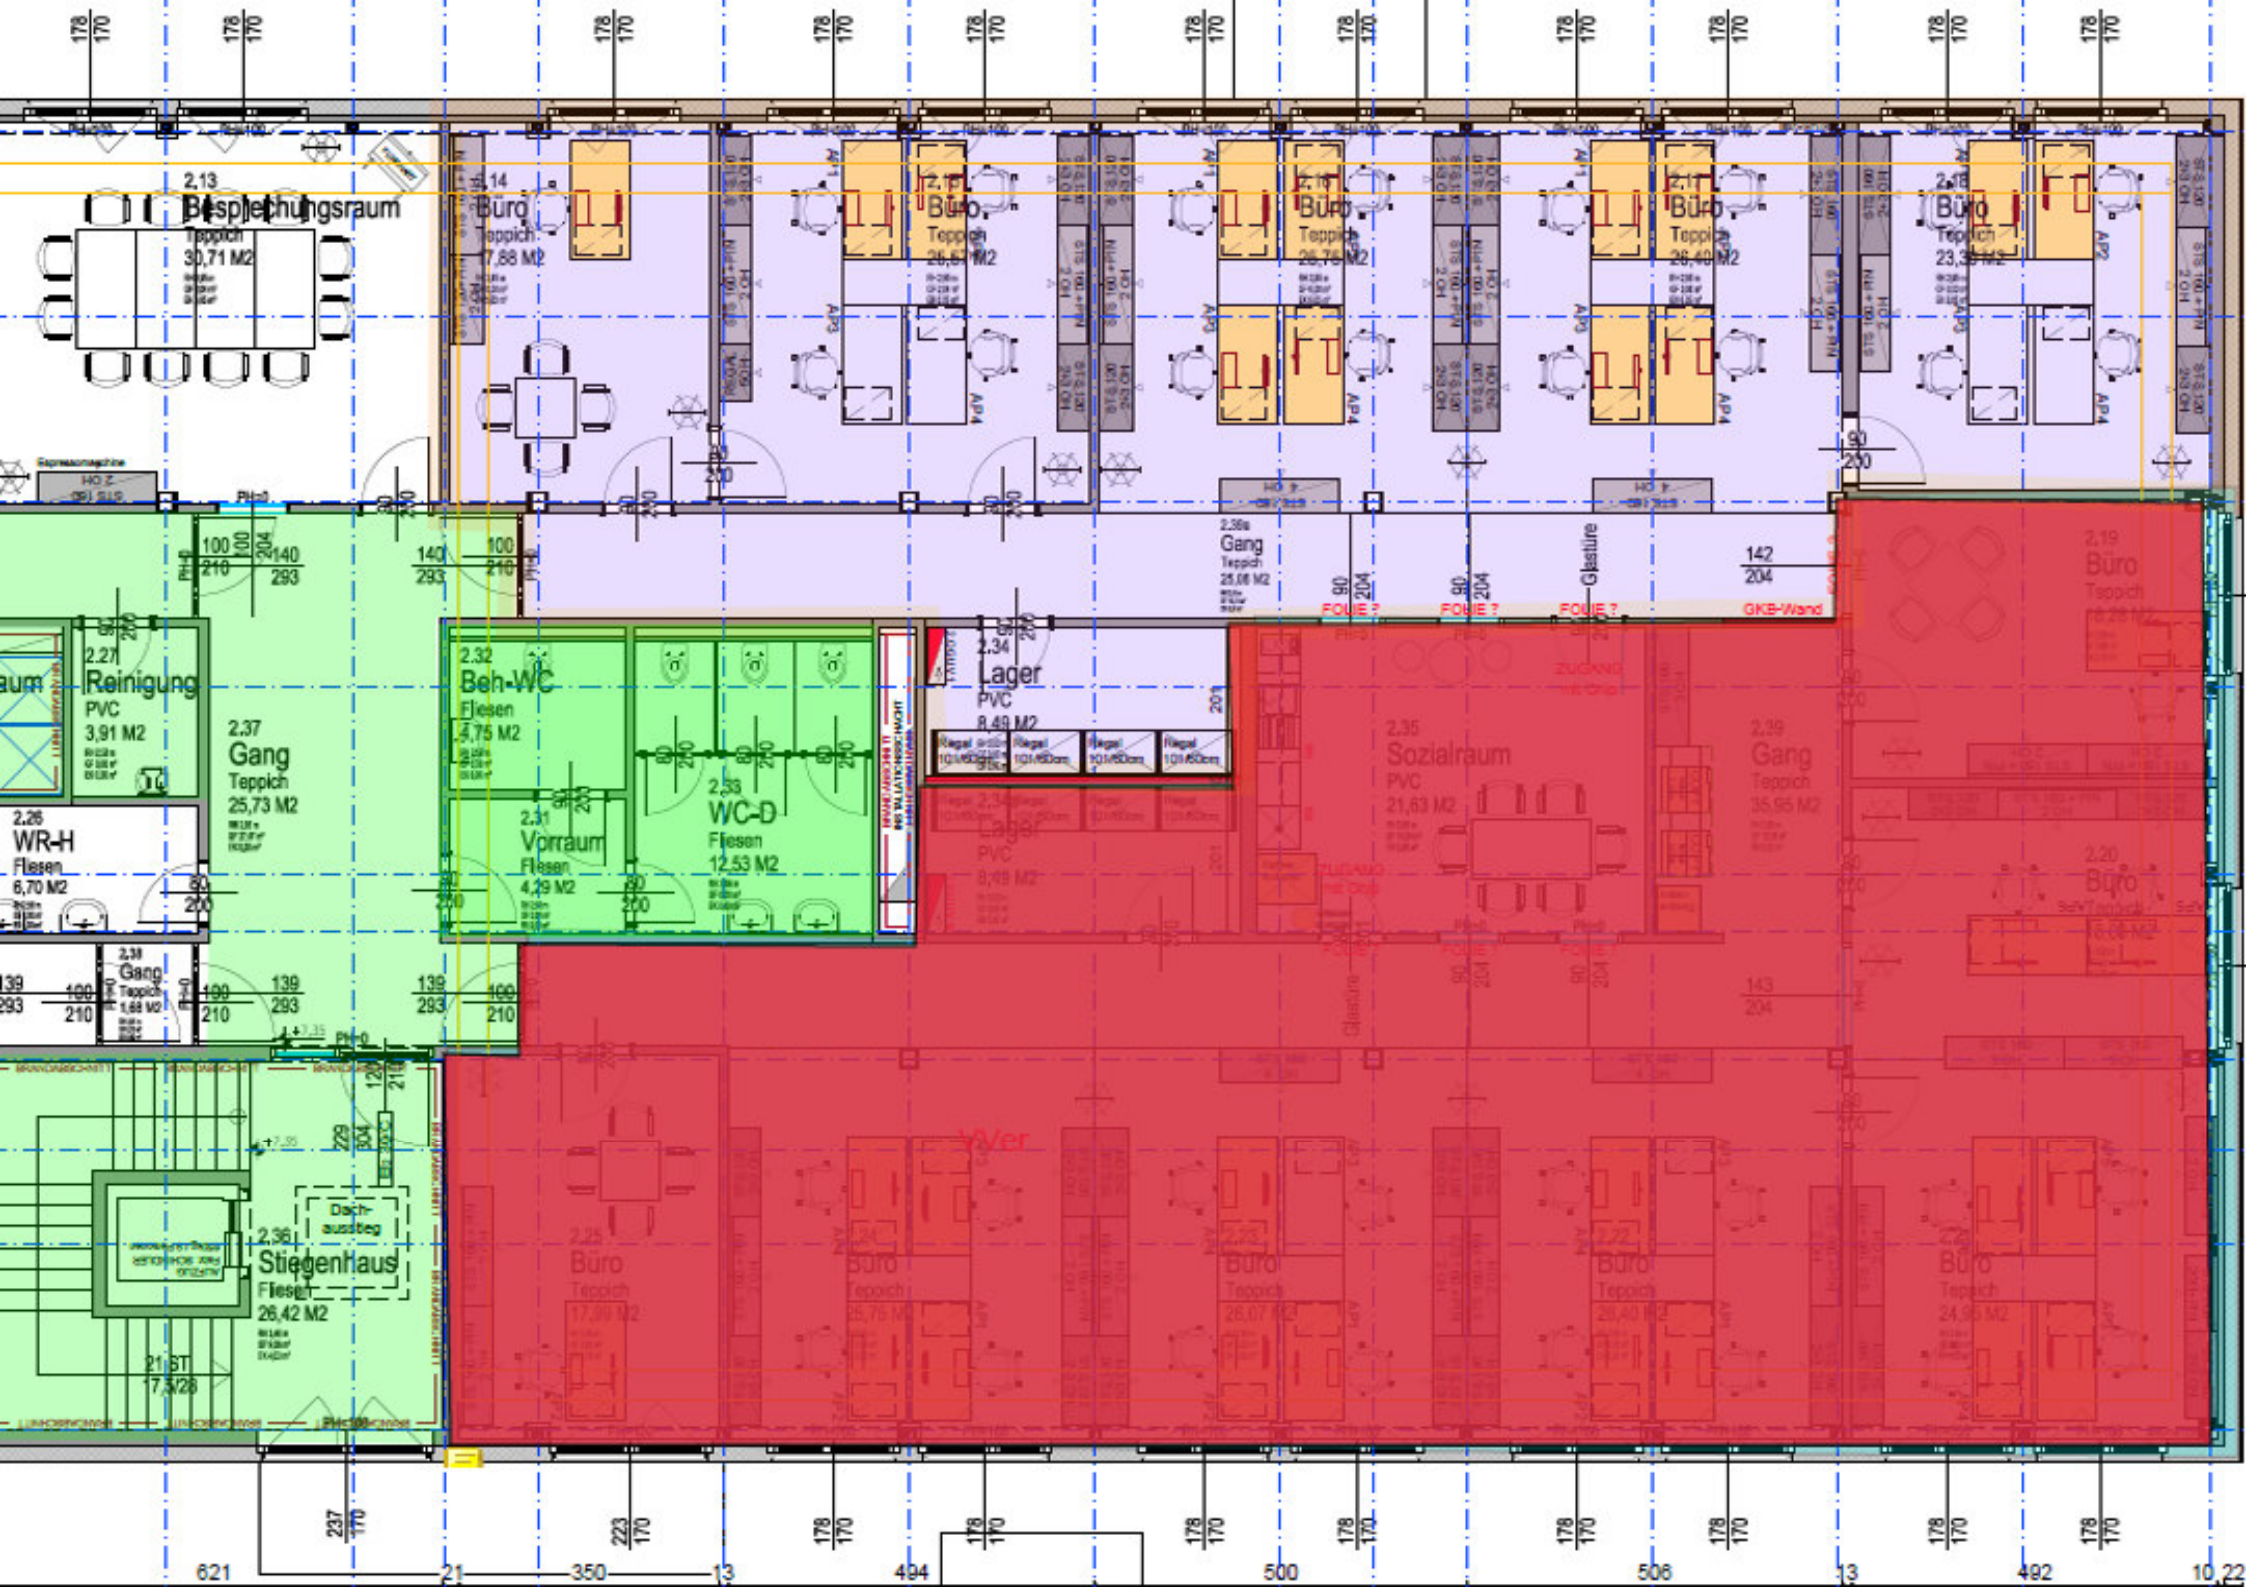
2.13
Besprechungsraum
Teppich
30,71 M2
2.14
Büro
Teppich
7,88 M2
2.15
Büro
Teppich
26,67 M2
2.16
Büro
Teppich
26,76 M2
2.17
Büro
Teppich
26,40 M2
2.18
Büro
Teppich
23,39 M2
2.38a
Gang
Teppich
25,08 M2
Glastüre
FOLIE ?
FOLIE ?
FOLIE ?
GKB-Wand
2.27
Reinigung
PVC
3,91 M2
2.37
Gang
Teppich
25,73 M2
2.26
WR-H
Fliesen
6,70 M2
2.38
Gang
Teppich
1,68 M2
2.32
Beh-WC
Fliesen
4,75 M2
2.31
Vorraum
Fliesen
4,29 M2
2.33
WC-D
Fliesen
12,53 M2
2.34
Lager
PVC
8,49 M2
Regal
2.35
Sozialraum
PVC
21,63 M2
2.39
Gang
Teppich
36,65 M2
2.19
Büro
Teppich
2.20
Büro
Teppich
2.36
Stiegenhaus
Fliesen
26,42 M2
Dach-
ausstieg
21 ST
17,5/28
2.25
Büro
Teppich
17,88 M2
2.24
Büro
Teppich
26,76 M2
2.23
Büro
Teppich
26,07 M2
2.22
Büro
Teppich
26,40 M2
2.21
Büro
Teppich
24,96 M2
Wer
621
21
350
13
494
500
506
13
492
10,22