




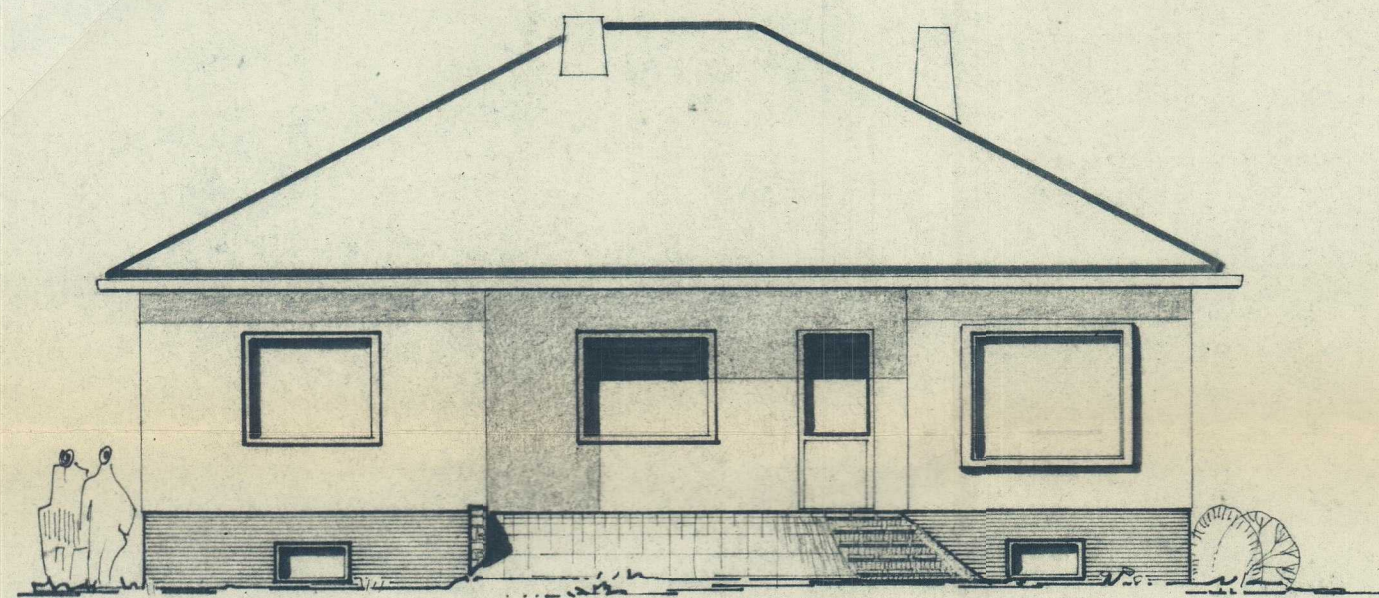


OSTANSICHT

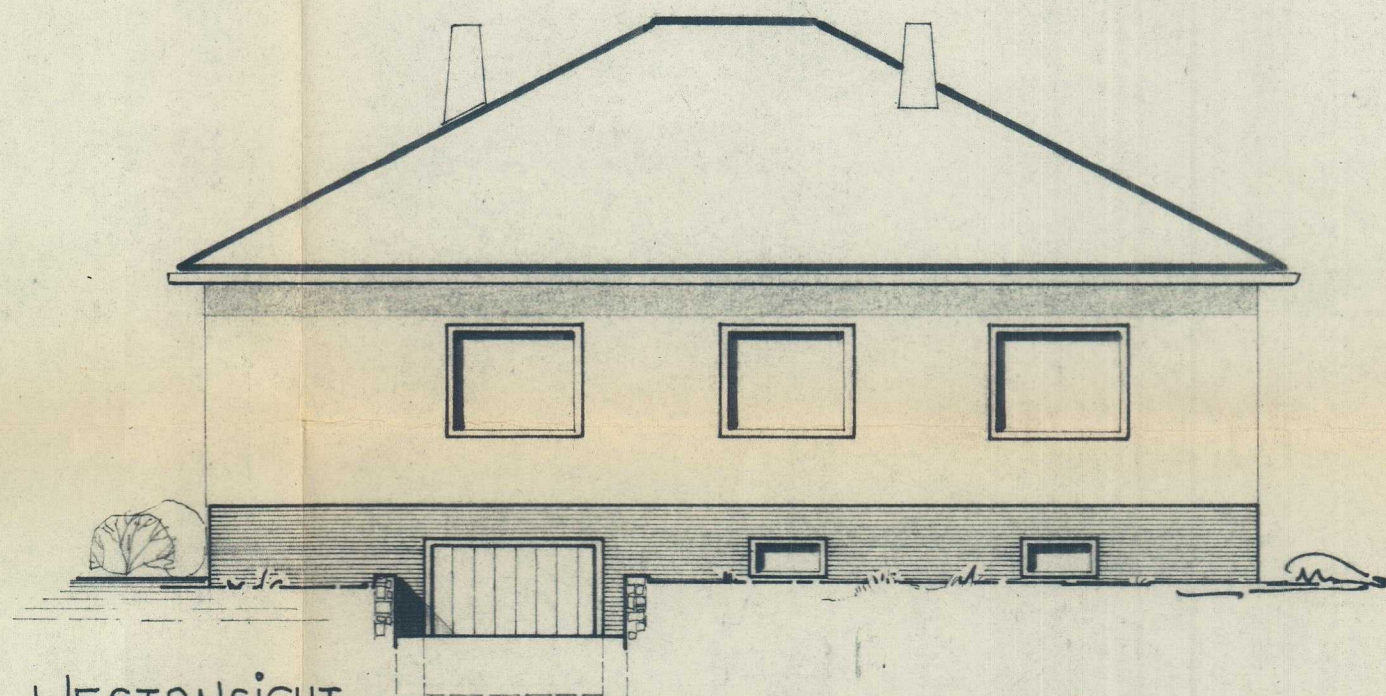


WESTANSICHT

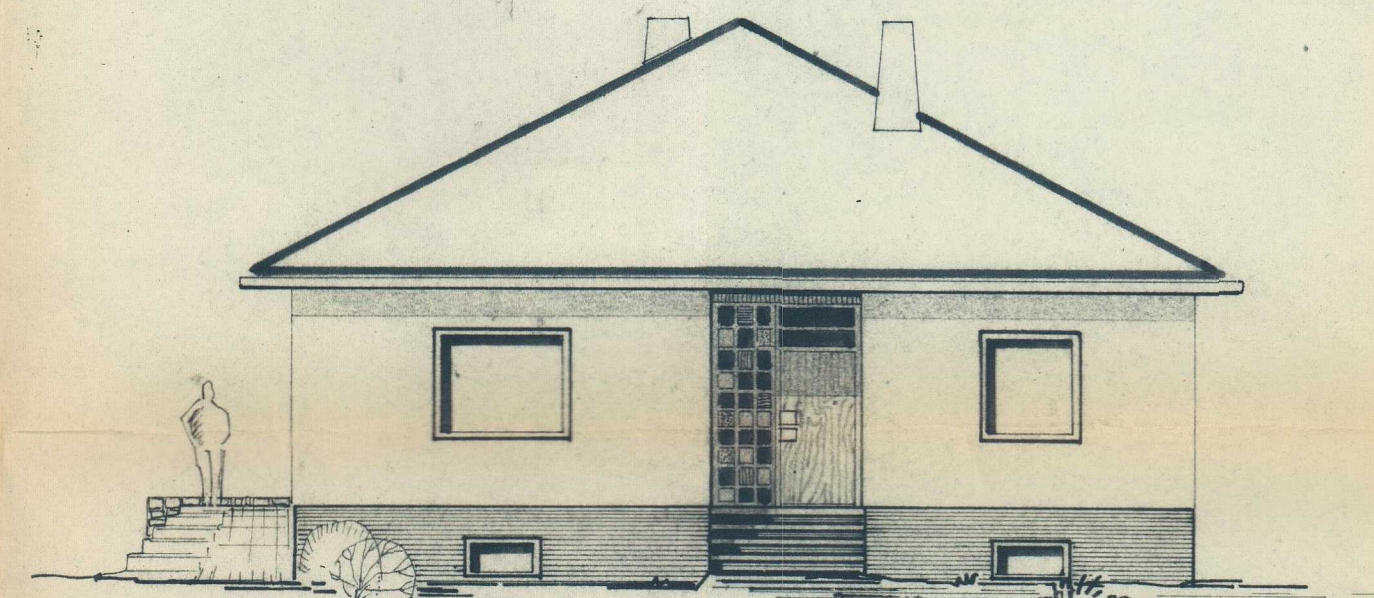


SÜDANSICHT

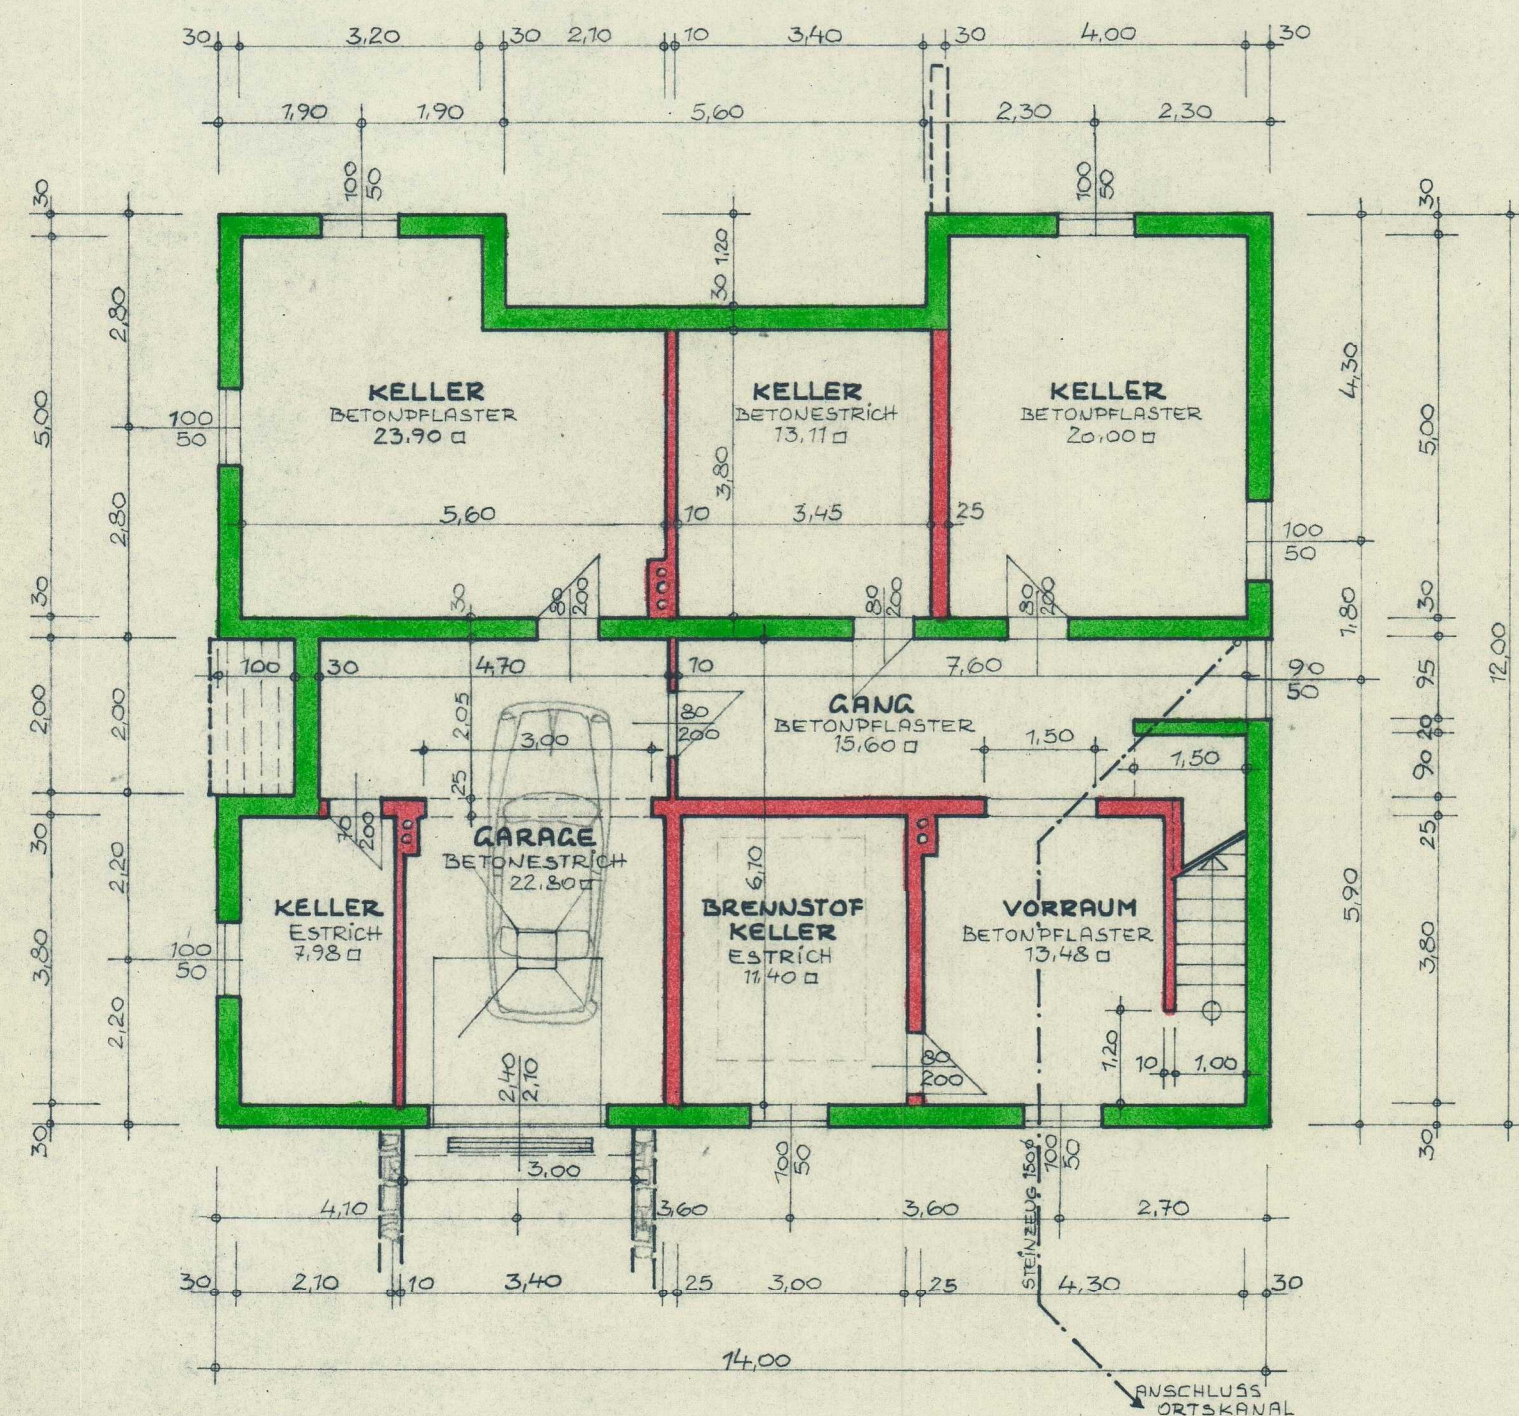

KELLERGEOSCHOSS

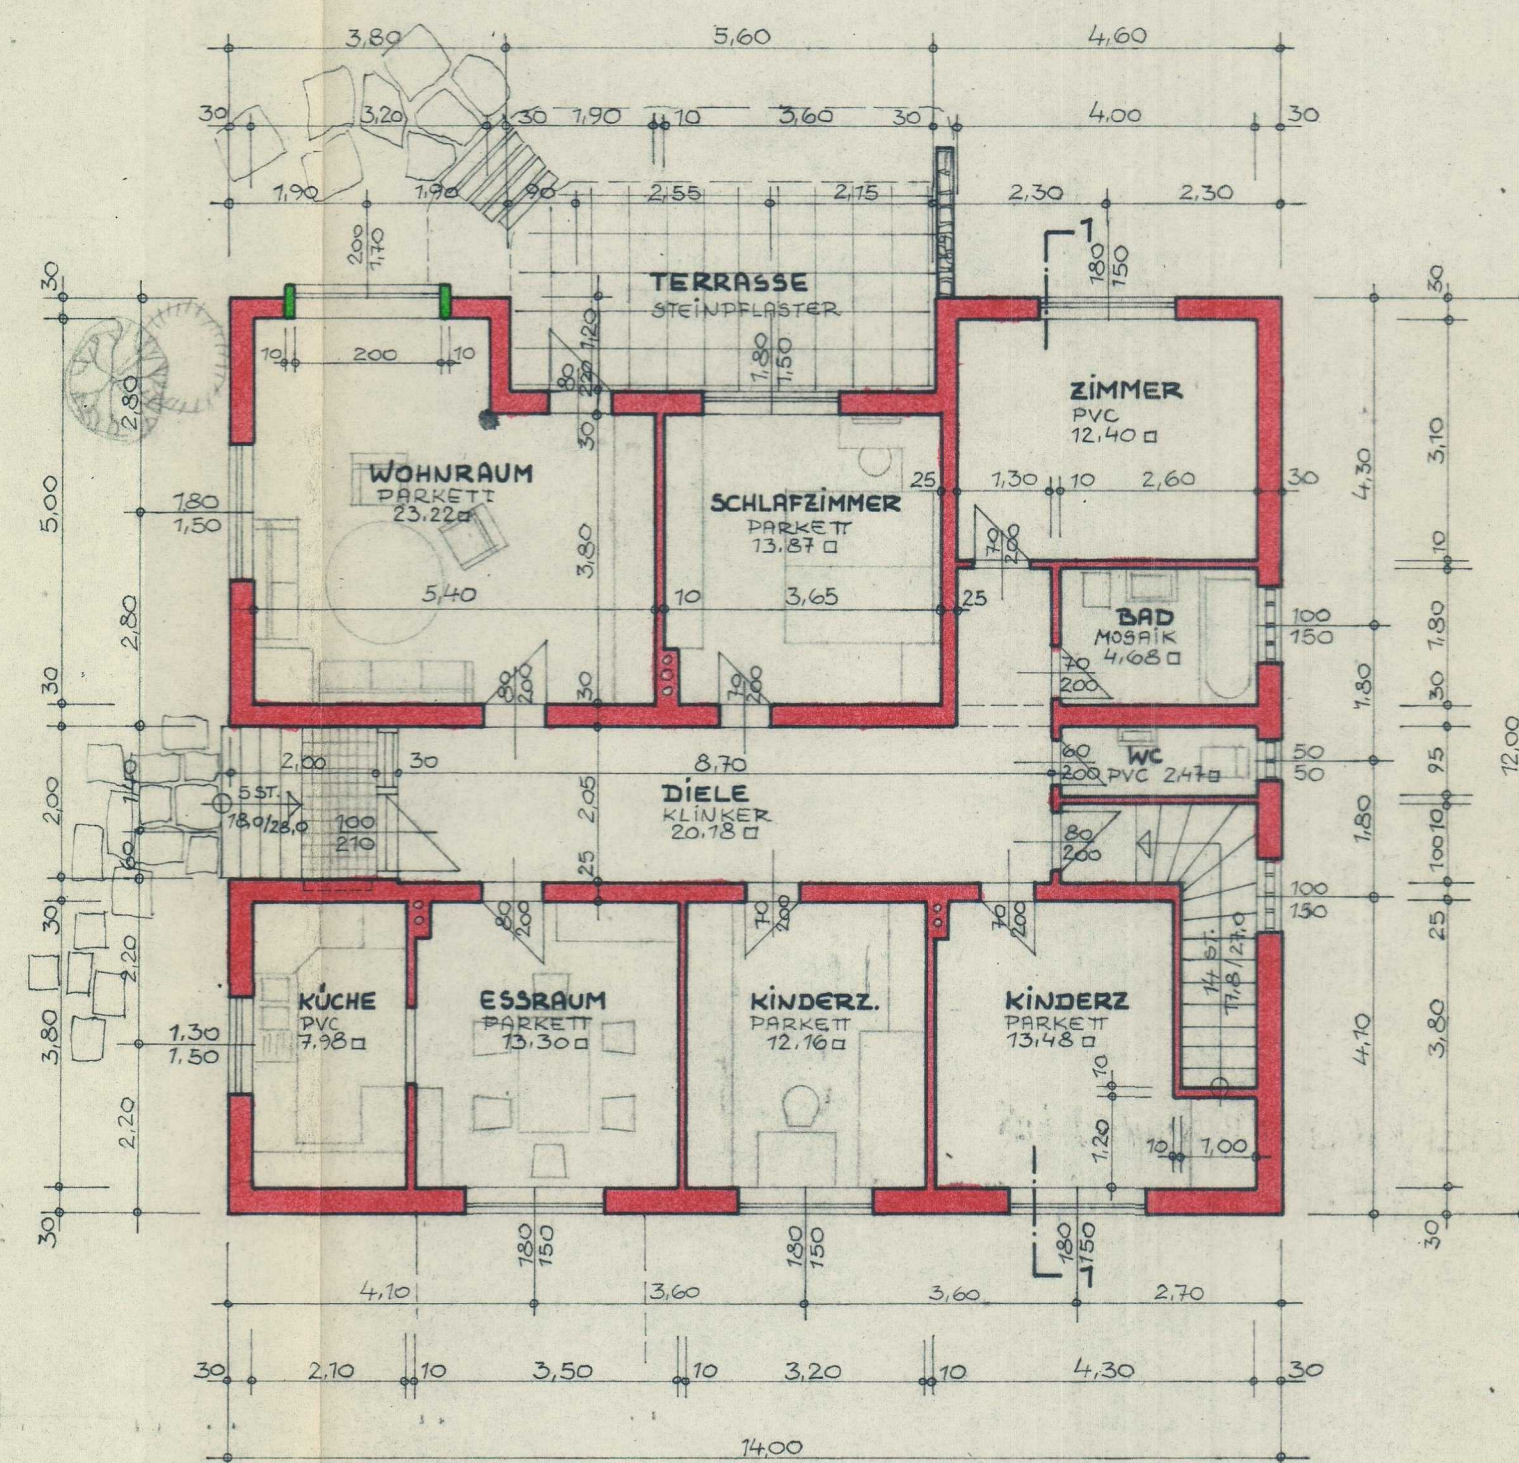


ERDGESCHOSS

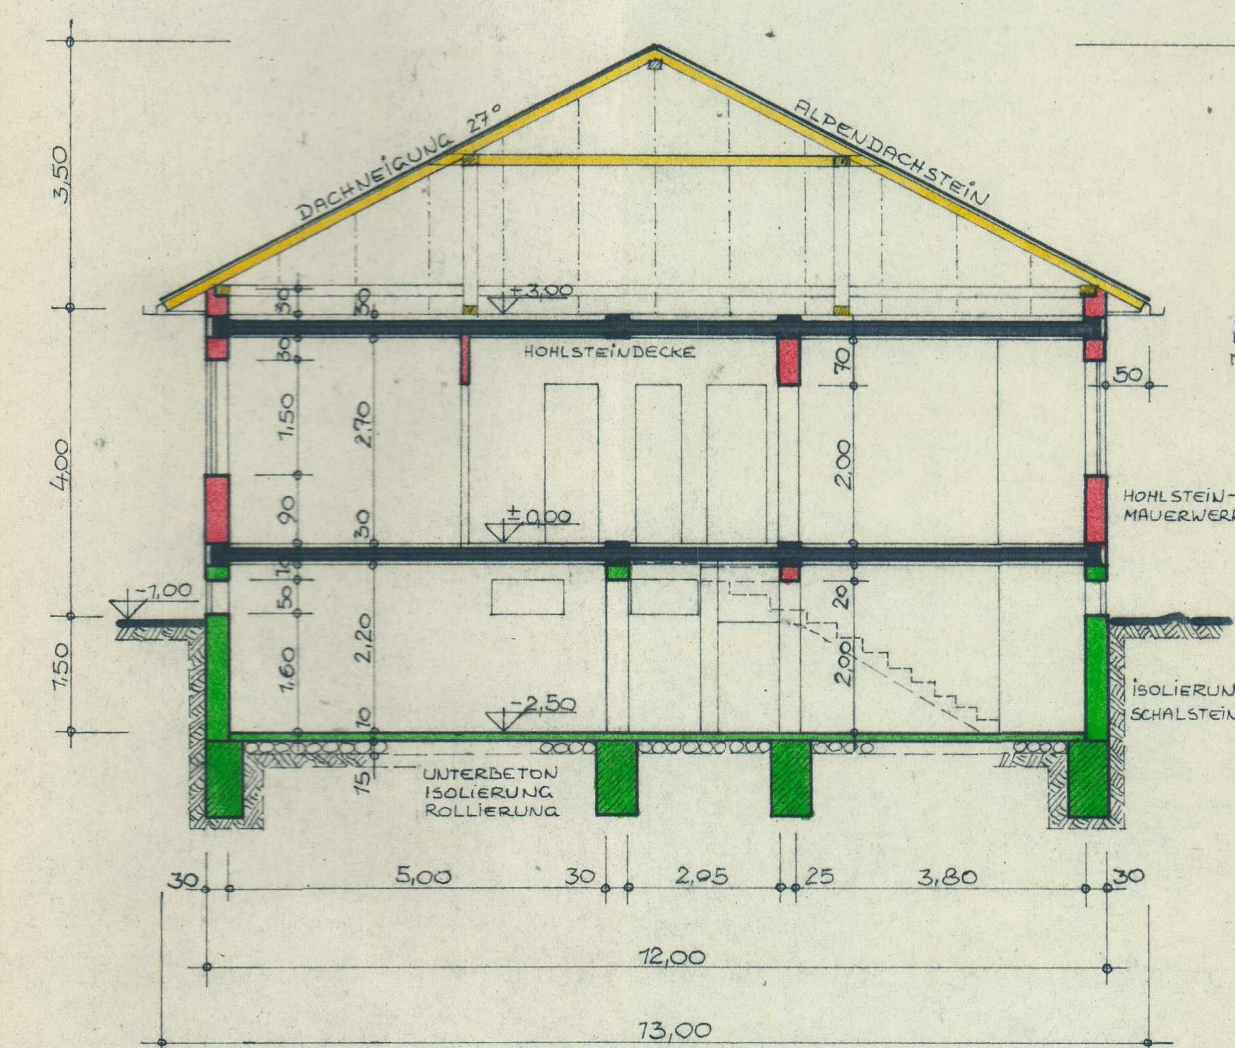

SCHNITT 1-1

EINFRIEDUNG GEGEN ÖFFENTL. GUT

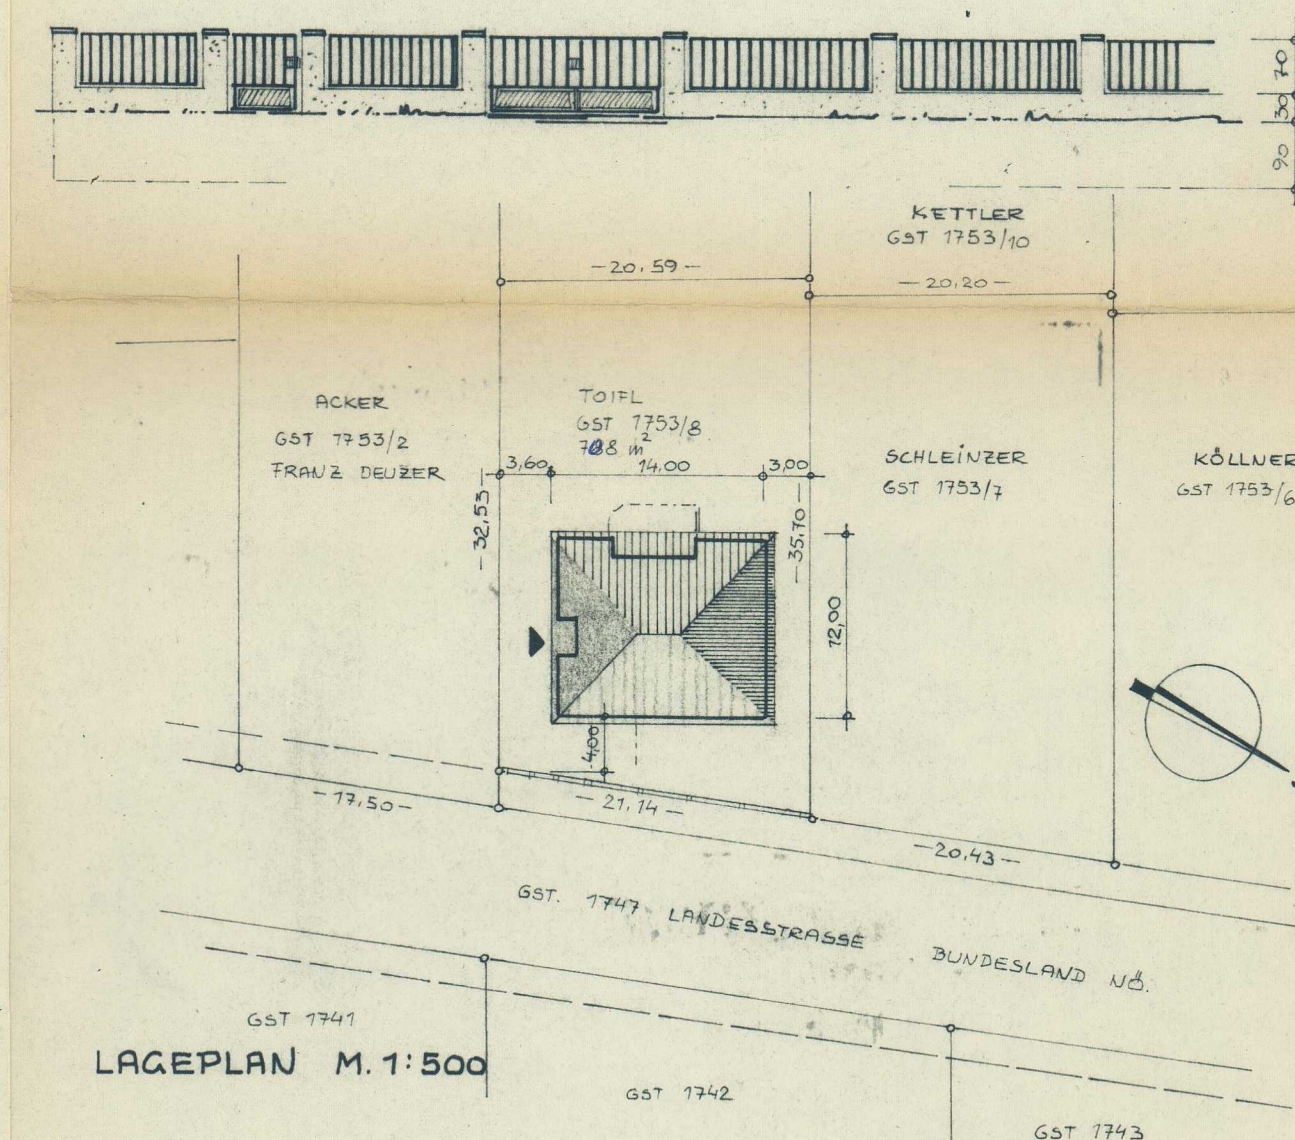

EINREICHPLAN M. 1: 100

ÜBER DIE NEUERRICHTUNG EINES WOHNHAUSES
AUF GSt. 1753/8 DER KAT. GEM. GÖLLERSDORF FÜR
HERRN ERNST TOIFL WOHNH. BAHNSTRASSE 113

BAUWERBER: BAULEITER: BAUBEHÖRDE:

Ernst Toifl
BAUMEISTER
Ing. Helmut AICHINGER
Betonwerk, Ausst. - Kunststeinerzeugung
Erdbecken, Transporte
Sand, Kies, Geröll
2013 GÖLLERSDORF 246, Tel. 02954/217



Bauplan der Baukommission
vorgelegt am 8.10.1943

Baubewilligung erteilt am
14.10.1943 Zl.

Marktgemeindeamt Göllersdorf
am, N.O.



GDF. 28.9.1973

GEZ. BARTSCH