


Wohnanlage Max-Hirschenauer Straße 4780 Schärding Vortstadt

Haus 1 3. Obergeschoss TOP 17

Stand: 12.12.2022

Die angegebenen Maße sind Rohbaumaße und weichen von den Fertigmaßen geringfügig ab (Innenputz, Bautoleranz), es sind daher unbedingt Naturmaße zu nehmen. Fenstermaße sind Mauerlichten, Türmaße sind Durchgangslichten. | Änderungen vorbehalten.

Alle eingezeichneten Einrichtungsgegenstände sind unverbindliche Vorschläge und nicht Bestandteil des Kaufgegenstandes, ausgenommen Sanitärkeramik im Bad/WC lt. Bau- und Ausstattungsbeschreibung.


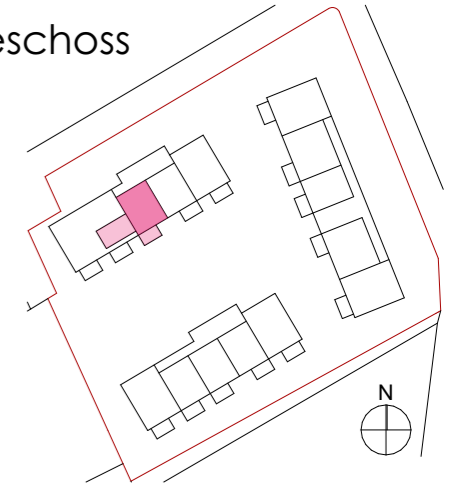


LEGENDE

	UP- Steckdose 1-fach, Schuko		Steckdose 230V mit Stromkreisnummer
	UP- Steckdose 2-fach, Schuko		EDV- Steckdose 230V
	UP_FR_ Steckdose, Schuko		KS Küchenschrank
	AP- Steckdose 1-fach, Schuko		GS Geschirrspüler
	UP-SD, Drehstrom		DA Dunstabzug
	AP-SD, Drehstrom		DG Dampfgarer
	E- Anschluss 230V		MW Mikrowelle
	E- Anschluss 400V		WM Waschmaschine
	Leerdose		TR Wäschetrockner
	Schalter		OT Obertischspeicher
	Serienschalter, UP, 1p		UT Untertischspeicher
	Wechselschalter, UP, 1p		ABL- Ventilator
	Taster, UP, 1S		ABL- Ventilator über Nachlaufrelais geschaltet
	Deckenauslass- UP		Elektroverteiler
	Wandauslass- UP		Dusch und Badewannenerdung
	Telefondose		Ziegel
	Innensprechstelle		Vorsatzschale
	Antennensteckdose		Stahlbeton
	Klingeltaster, UP, 1S		Schallschutzziegel
	Home- Rauchmelder		Gipskarton

H1 | Top 17

01	WFL Wohnfläche	51,48
02.1	FFL Loggia	4,00
02.2	FFL Balkon	4,00
02.3	FFL Terrasse	26,00
04.1	SFL Kellerabteil	5,86

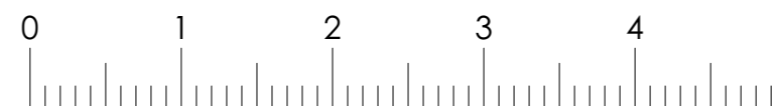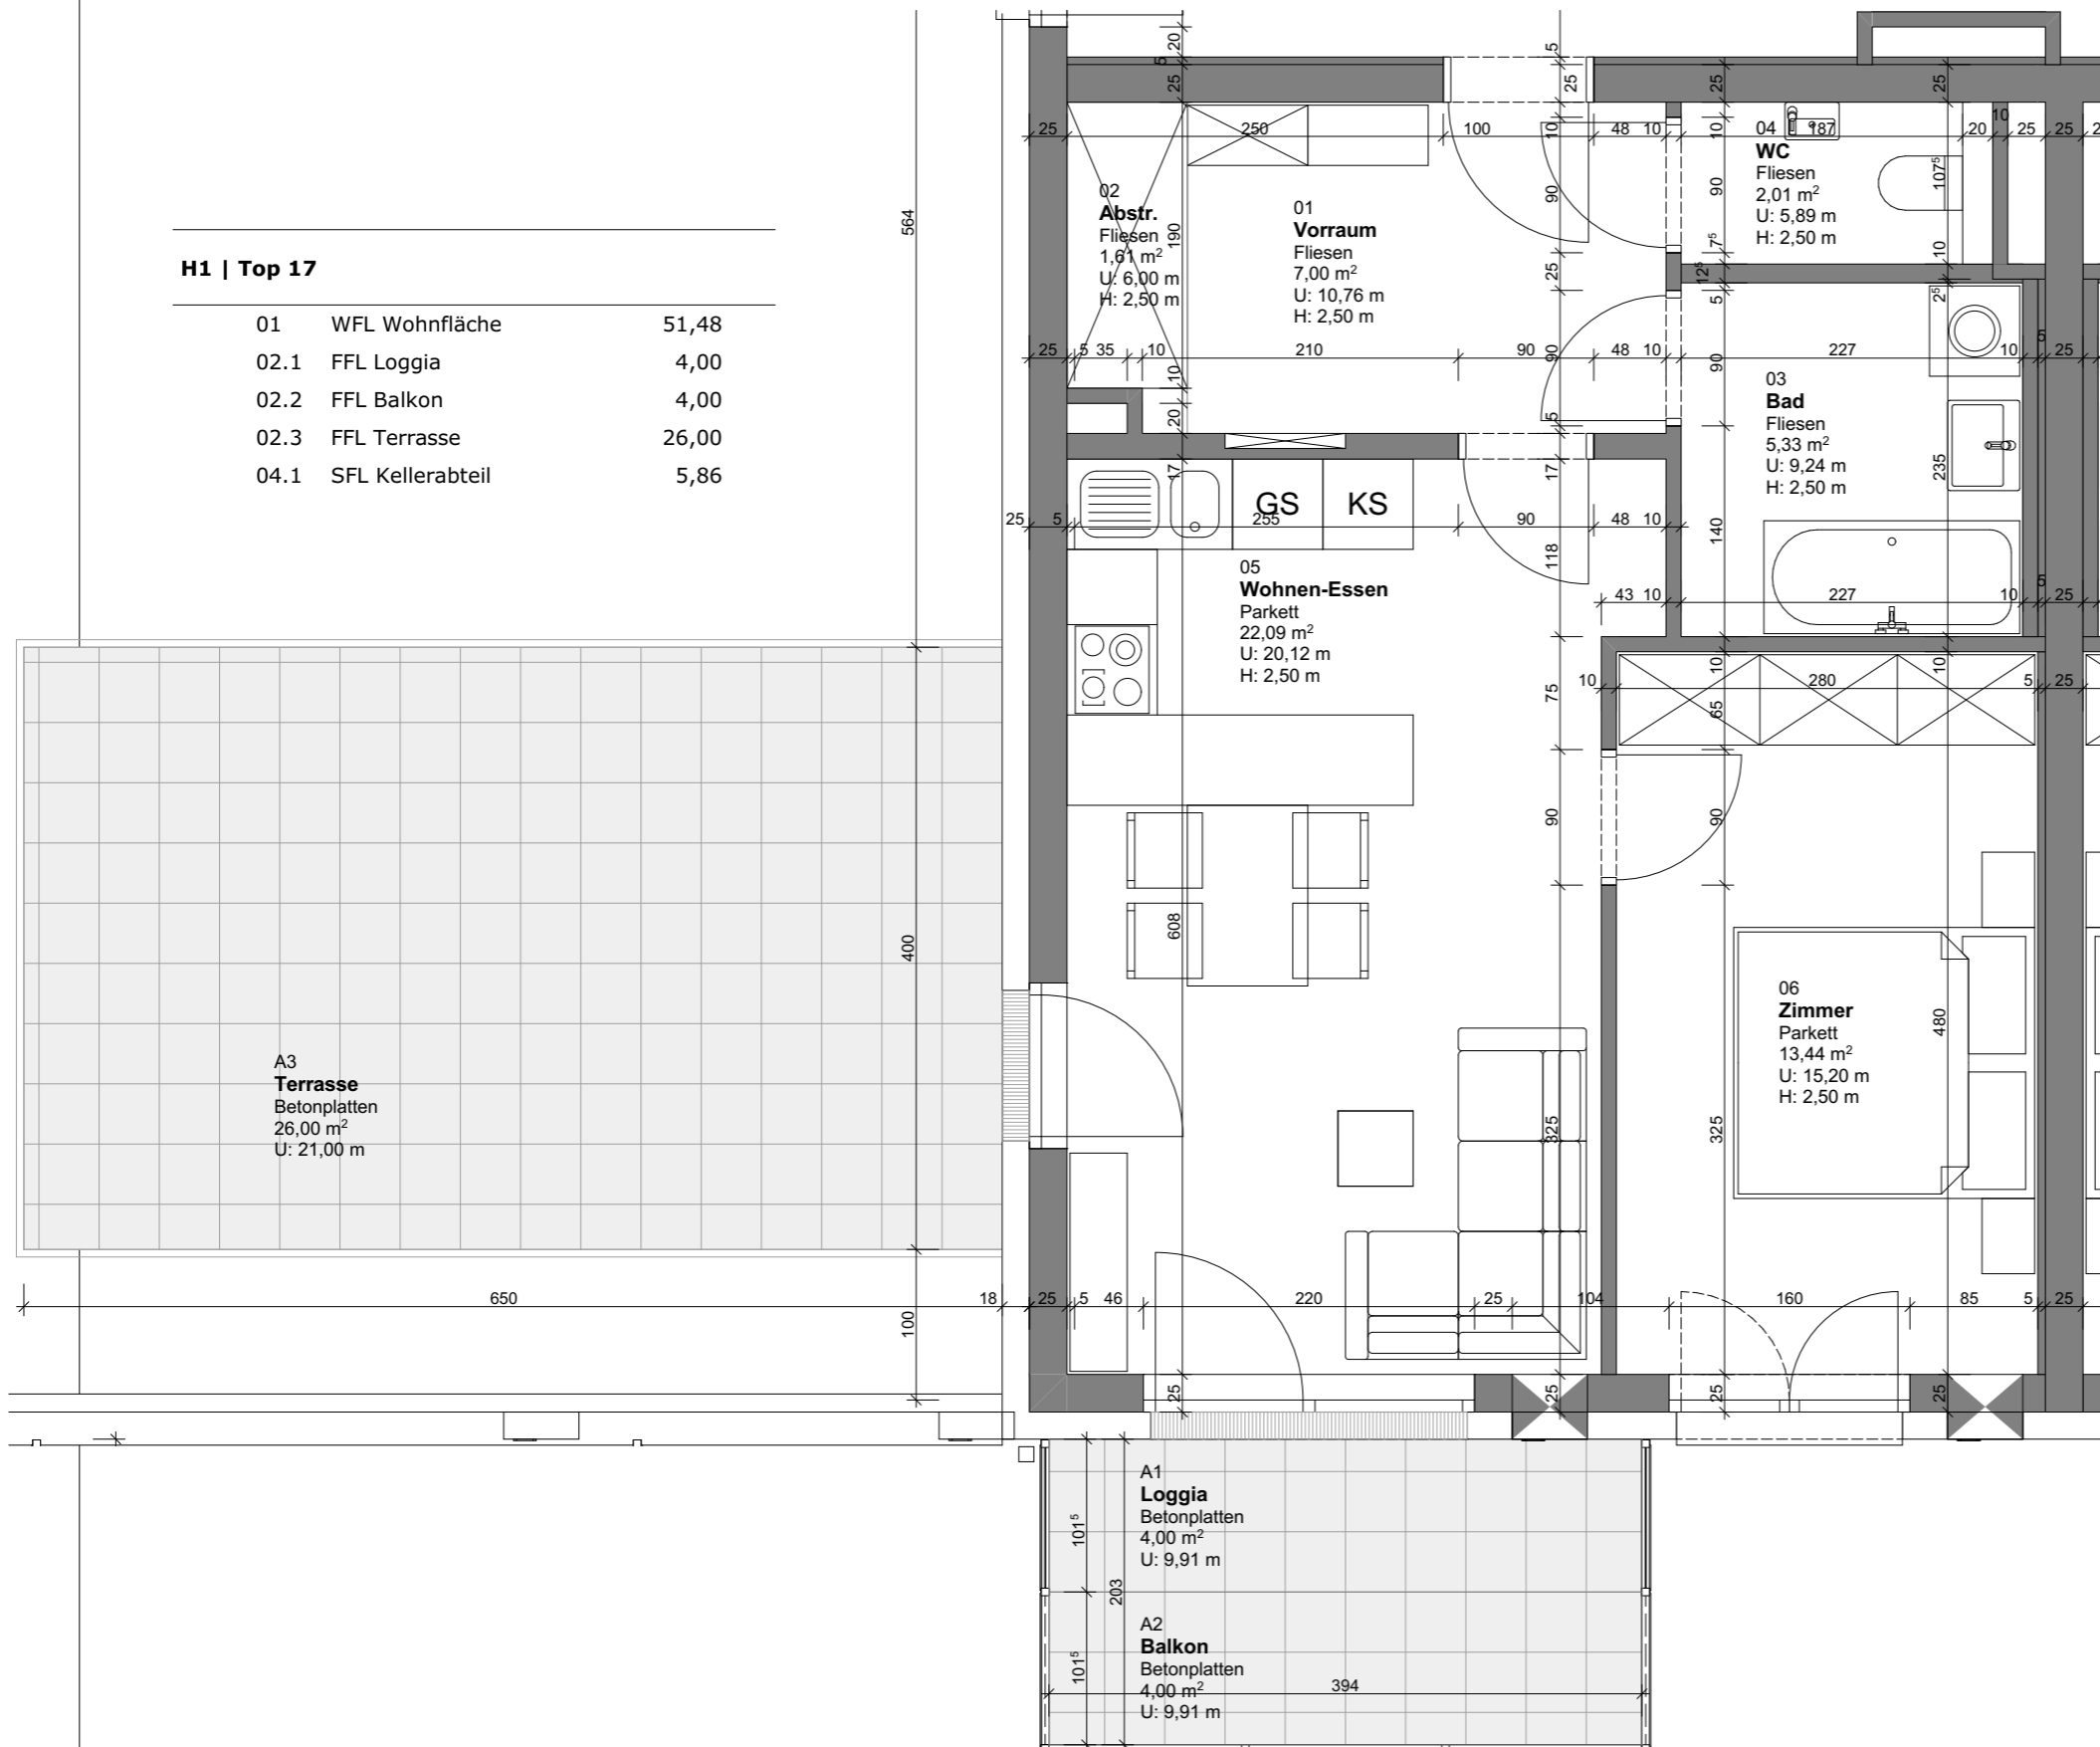

Lebensräume

DIE WOHNUNGSGENOSSENSCHAFT SEIT 1909

Gemeinnützige Wohnungsgenossenschaft LEBENSRÄUME

Handel- Mazzetti- Straße 1
email: office@lebensräume.at

Postfach 214
Tel.: 0732/69 400-0

4020 Linz