


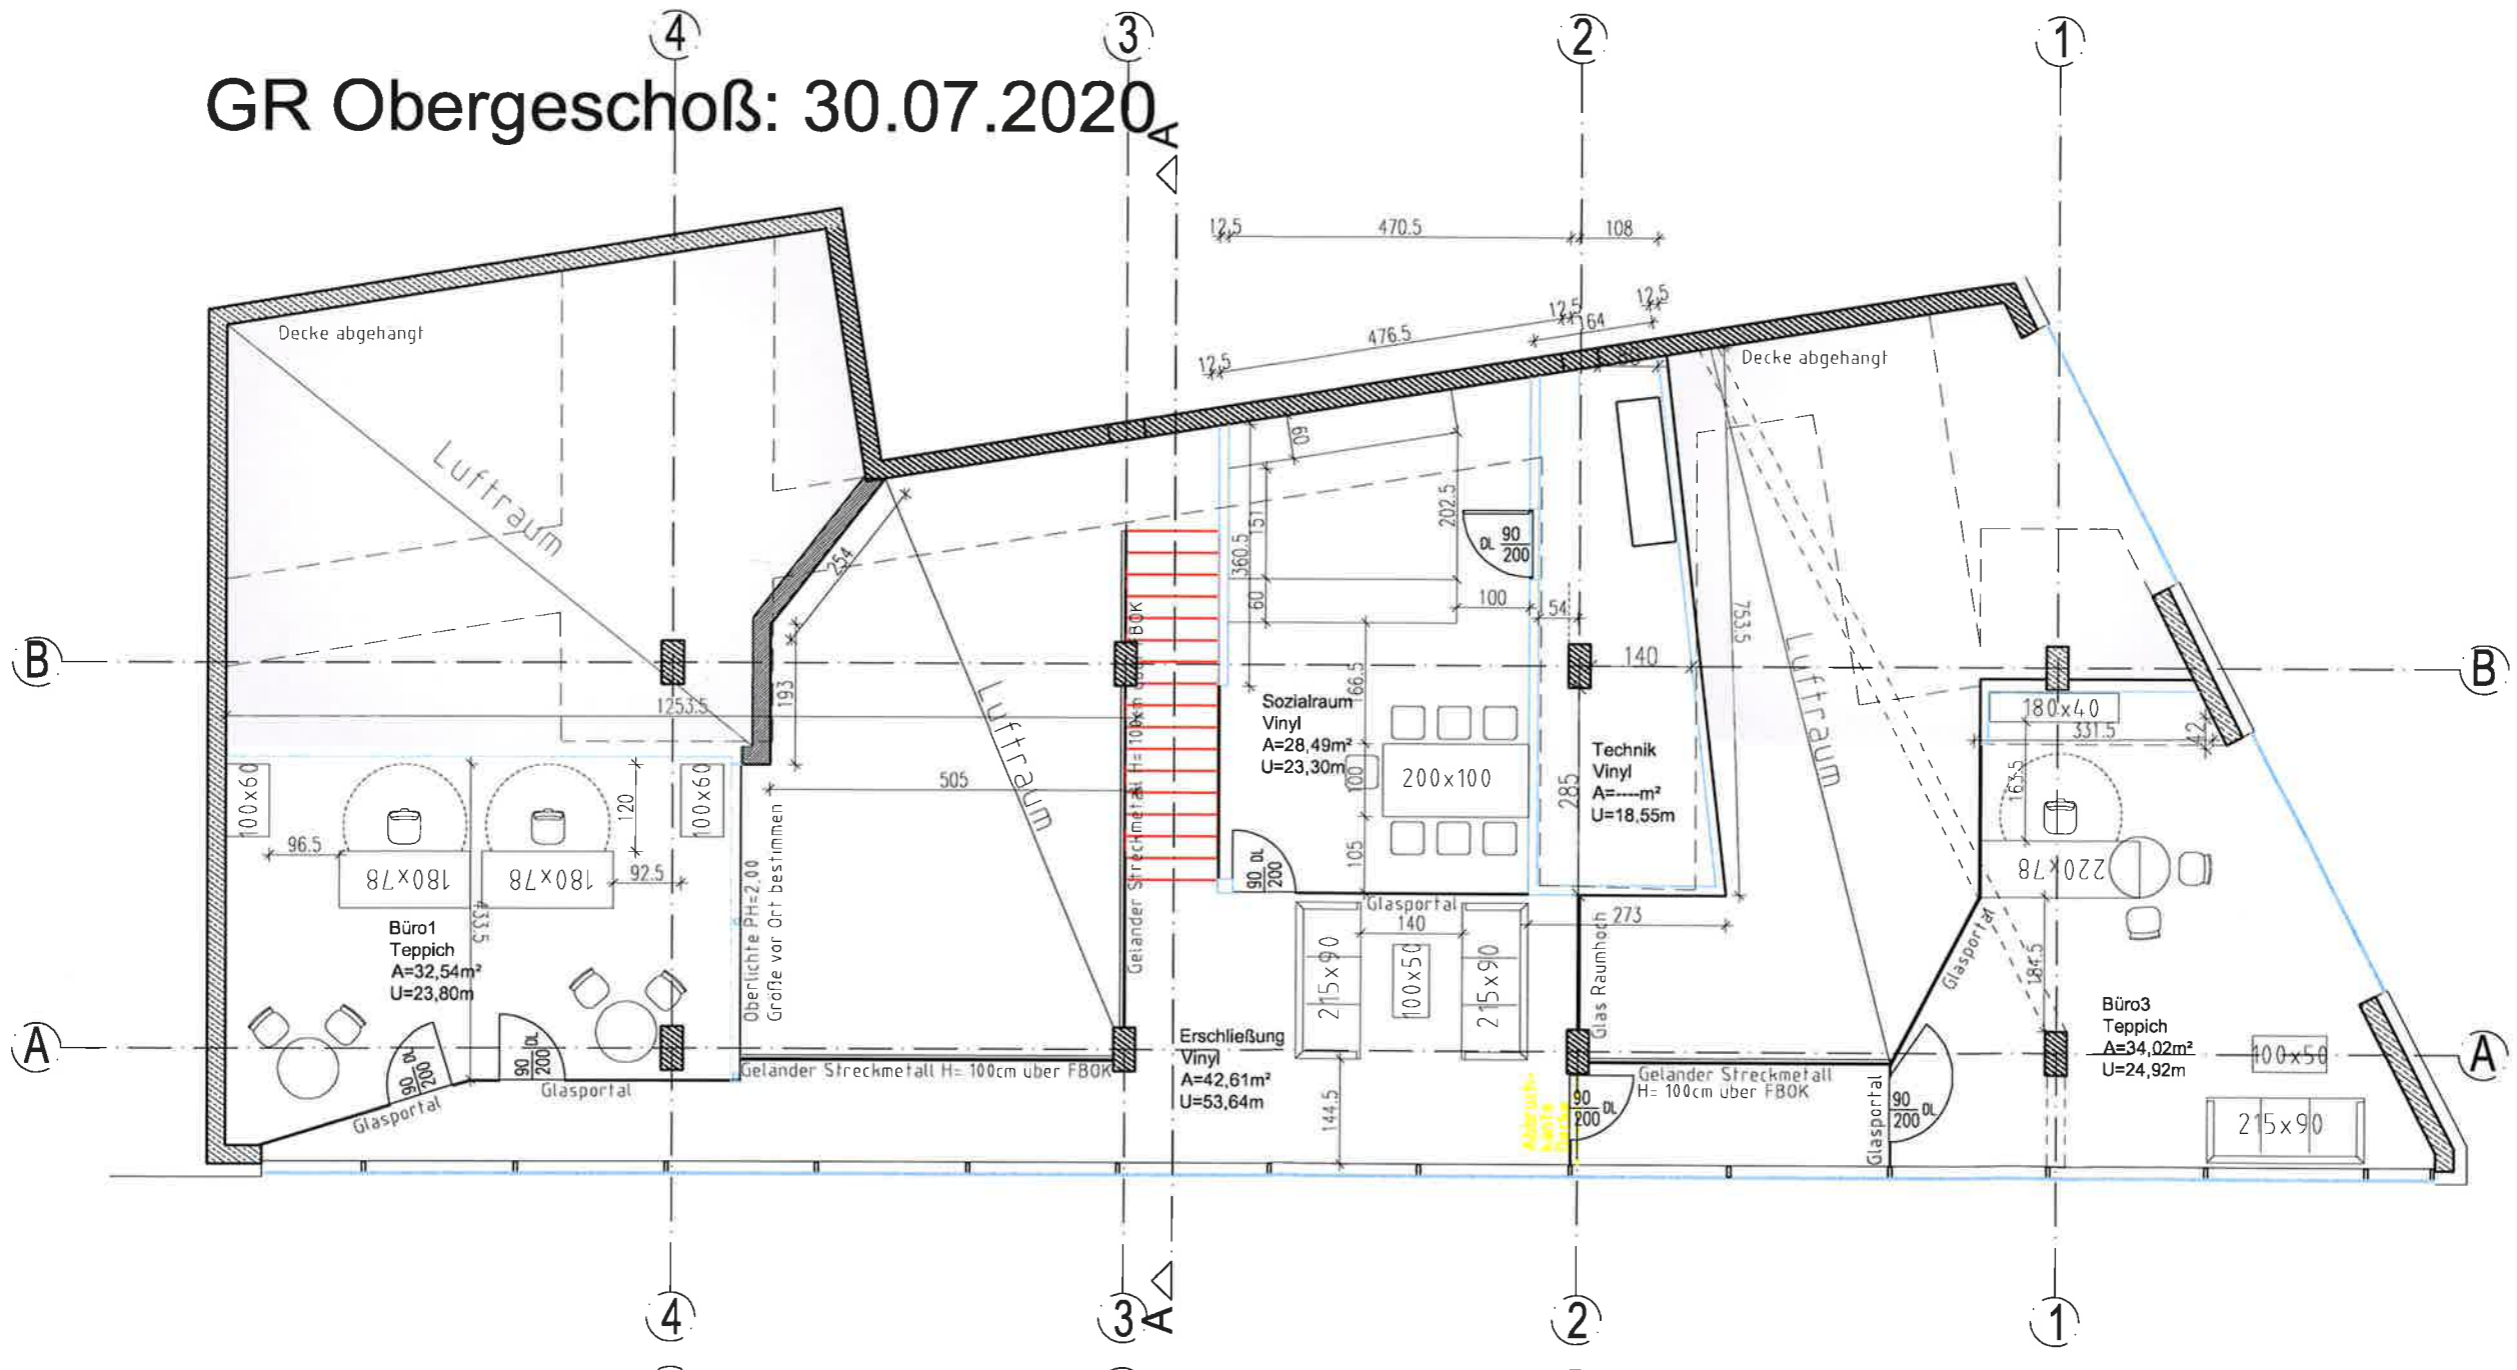

GR Obergeschoß: 30.07.2020



PROJEKT: NOSUN BÜRO-AUSBAU		PLANINHALT: GREG	
GEZEICHNET: H.R.		MASZTAB: 1:100 <small>bei Originaldruck</small>	DATUM: 13.7.2020