




Ihre EHL Planmappe


Odoakergasse 25, 1160 Wien

Wir leben
Immobilien.

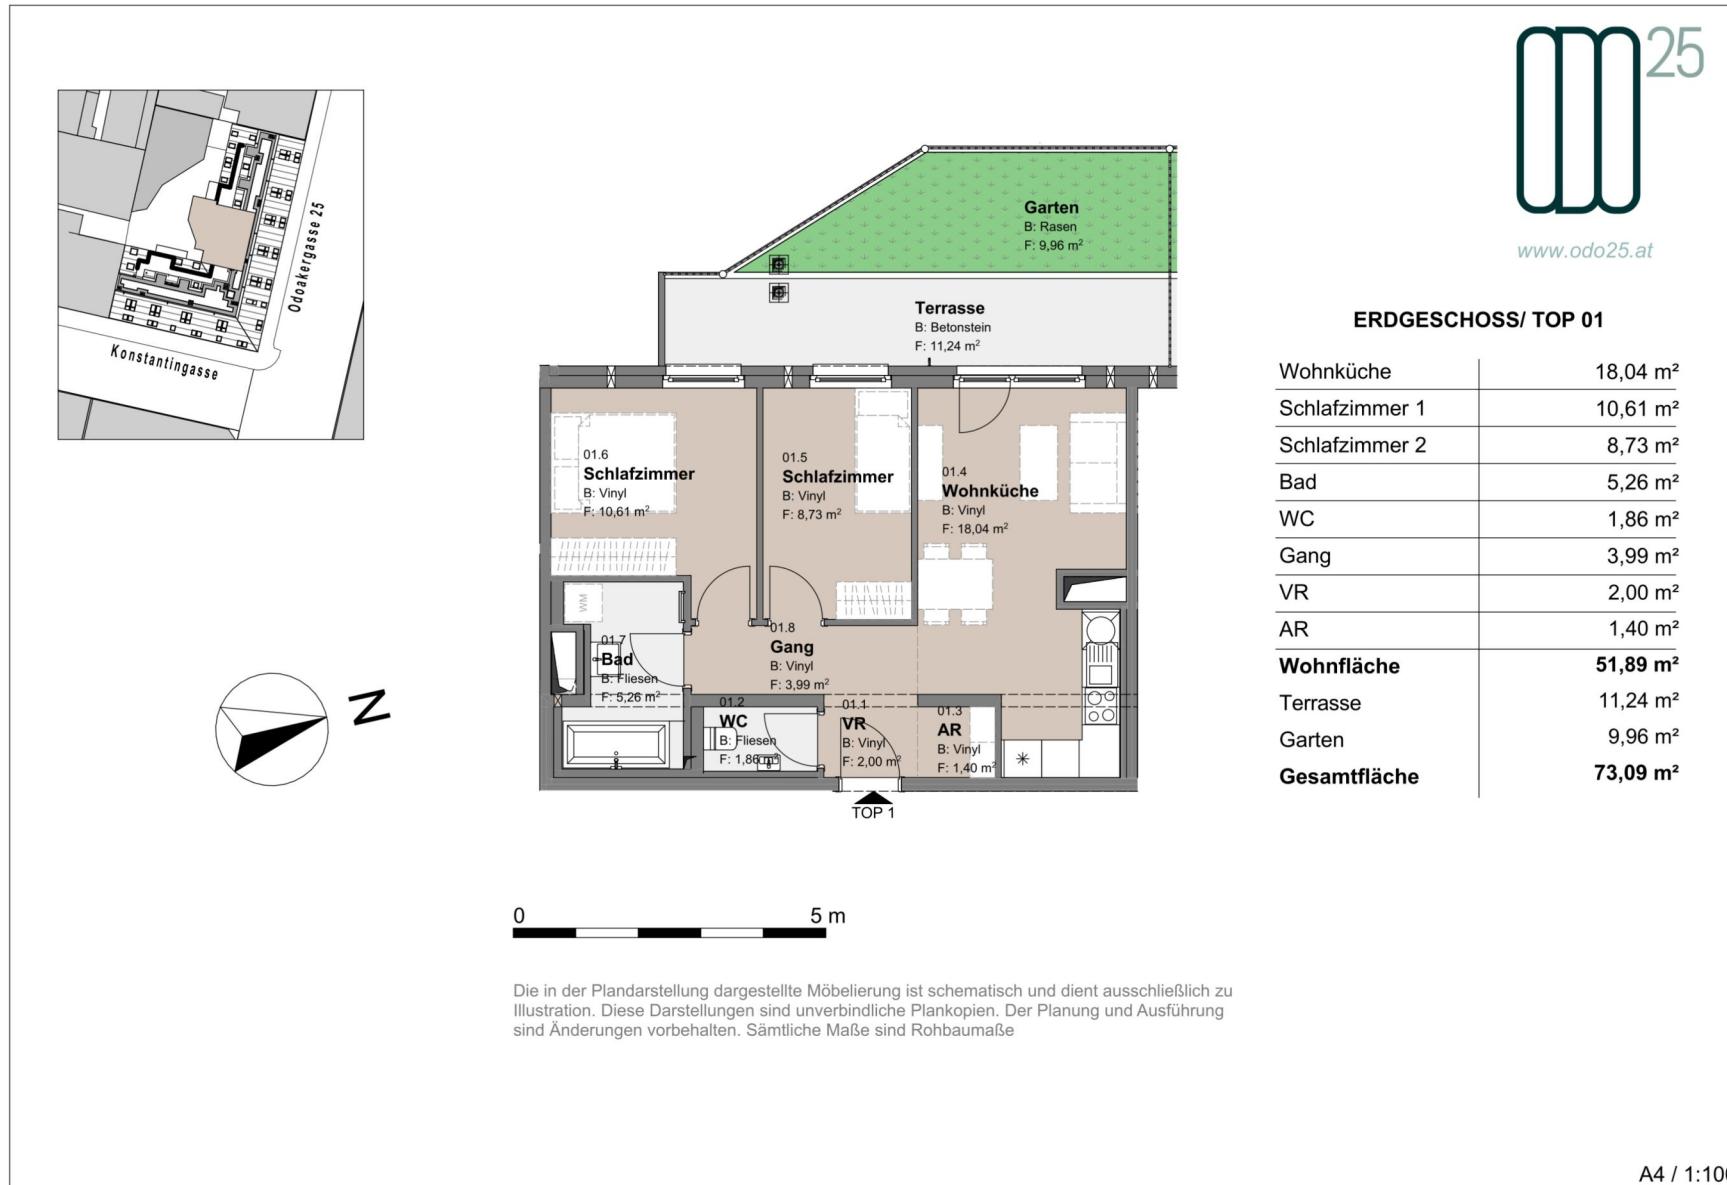


3 ZIMMER 51,89 m² WOHNFLÄCHE

BRUTTOMIETE: 1.149,00 €

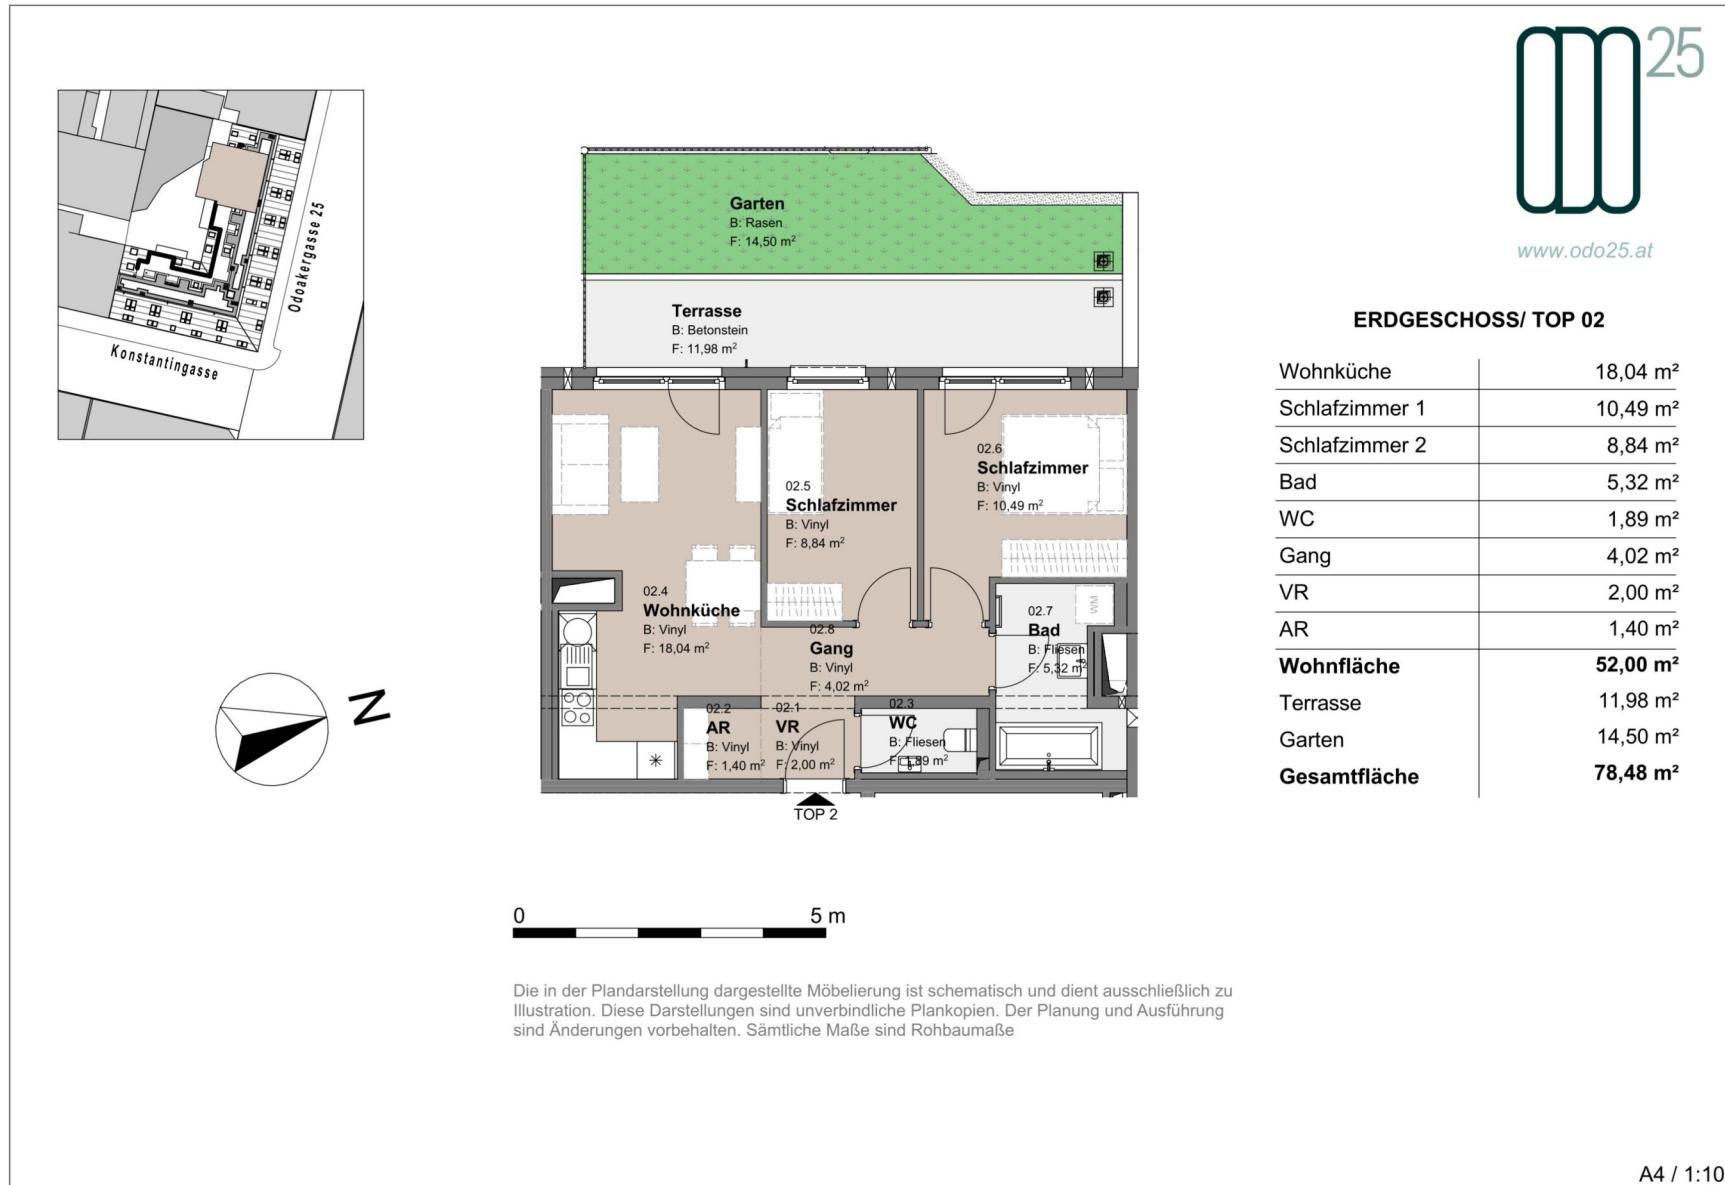

3 ZIMMER 52 m² WOHNFLÄCHE

BRUTTOMIETE: 1.149,00 €

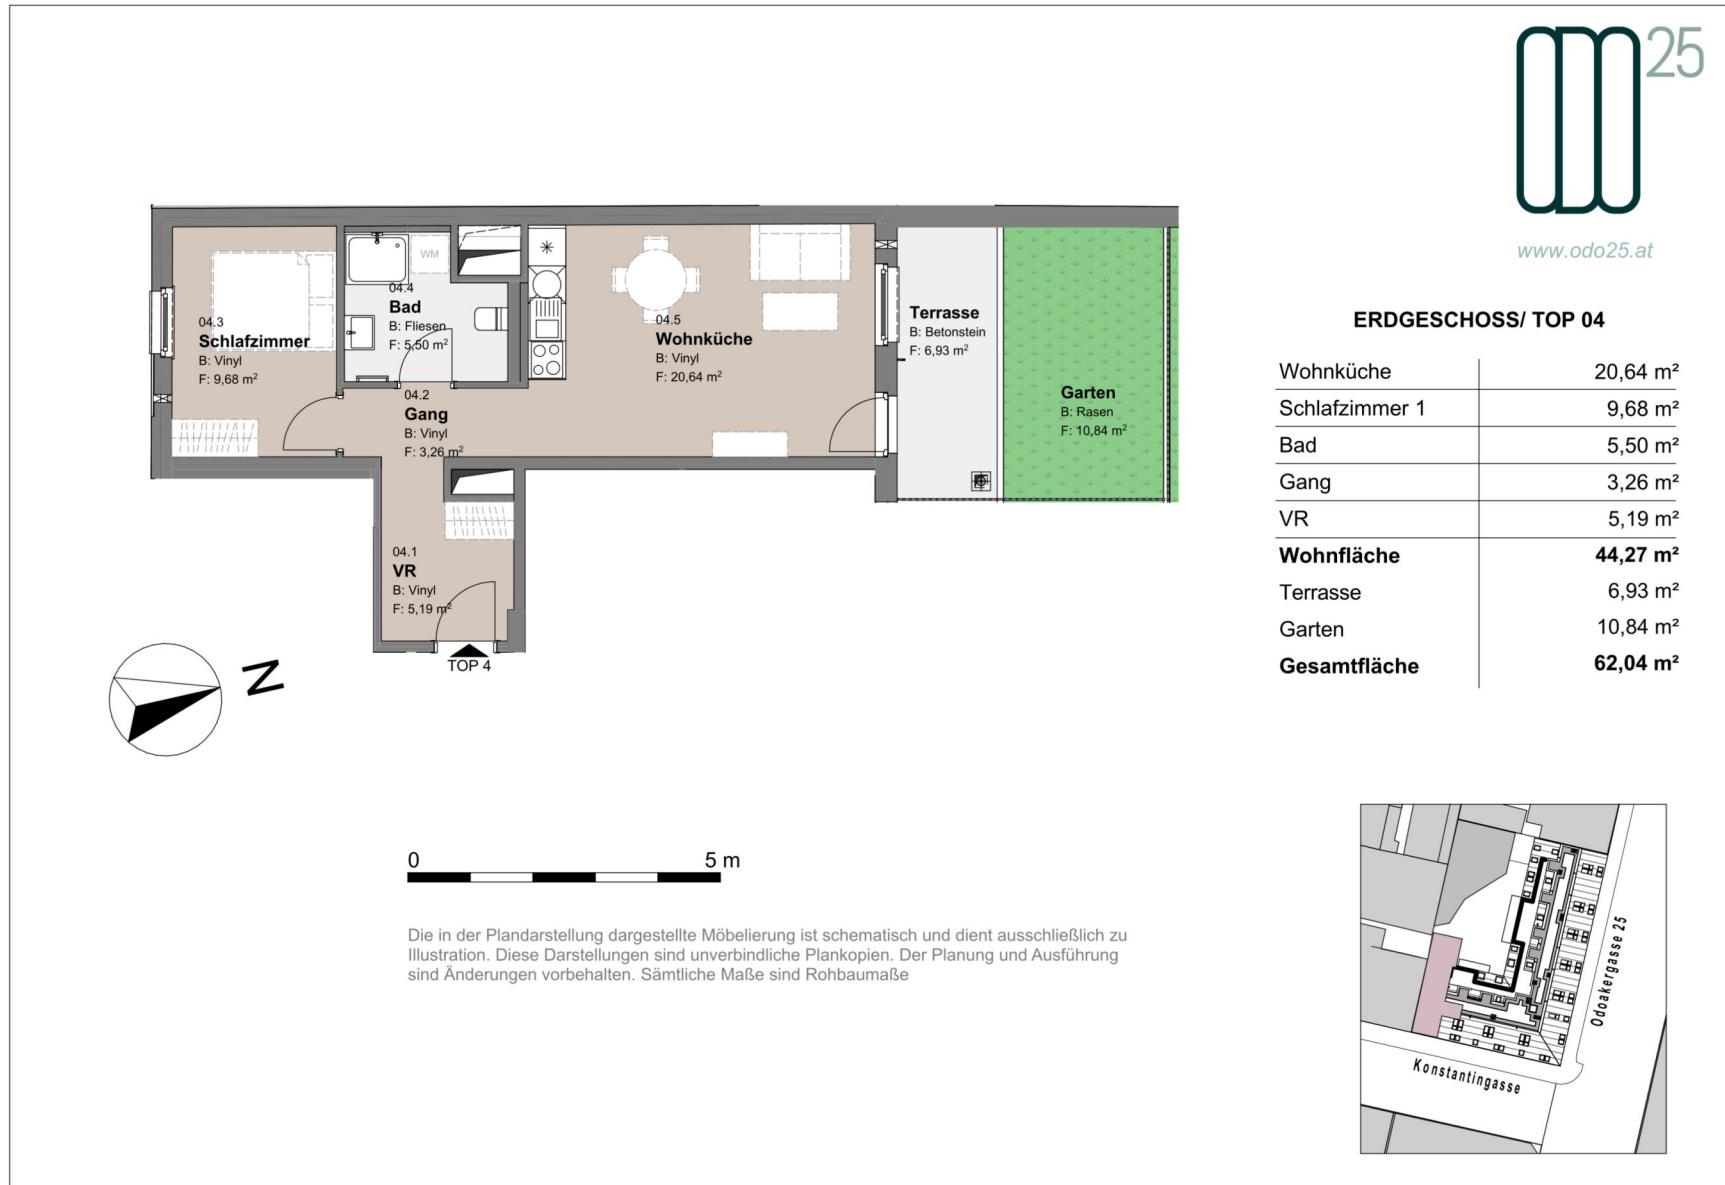
2 ZIMMER 44,27 m² WOHNFLÄCHE

BRUTTOMIETE: 899,00 €



www.odo25.at

ERDGESCHOSS/ TOP 05


Wohnküche	16,96 m ²
Schlafzimmer 1	10,97 m ²
Bad	4,30 m ²
AR	2,35 m ²
Wohnfläche	34,58 m²
Terrasse	7,78 m ²
Garten	10,06 m ²
Gesamtfläche	52,42 m²

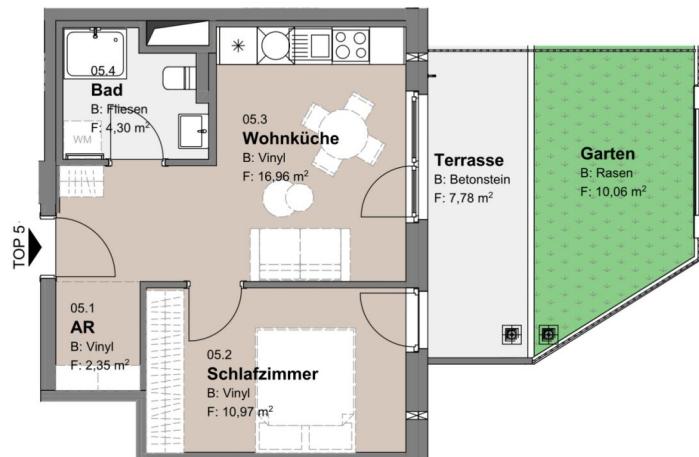

Die in der Plandarstellung dargestellte Möbelierung ist schematisch und dient ausschließlich zu Illustration. Diese Darstellungen sind unverbindliche Plankopien. Der Planung und Ausführung sind Änderungen vorbehalten. Sämtliche Maße sind Rohbaumaße

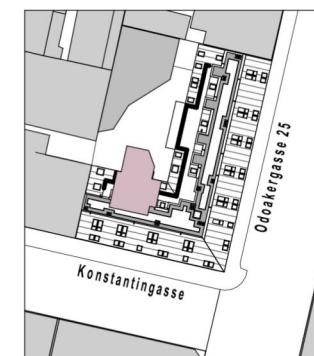
2 ZIMMER 34,58 m² WOHNFLÄCHE

BRUTTOMIETE: 860,00 €

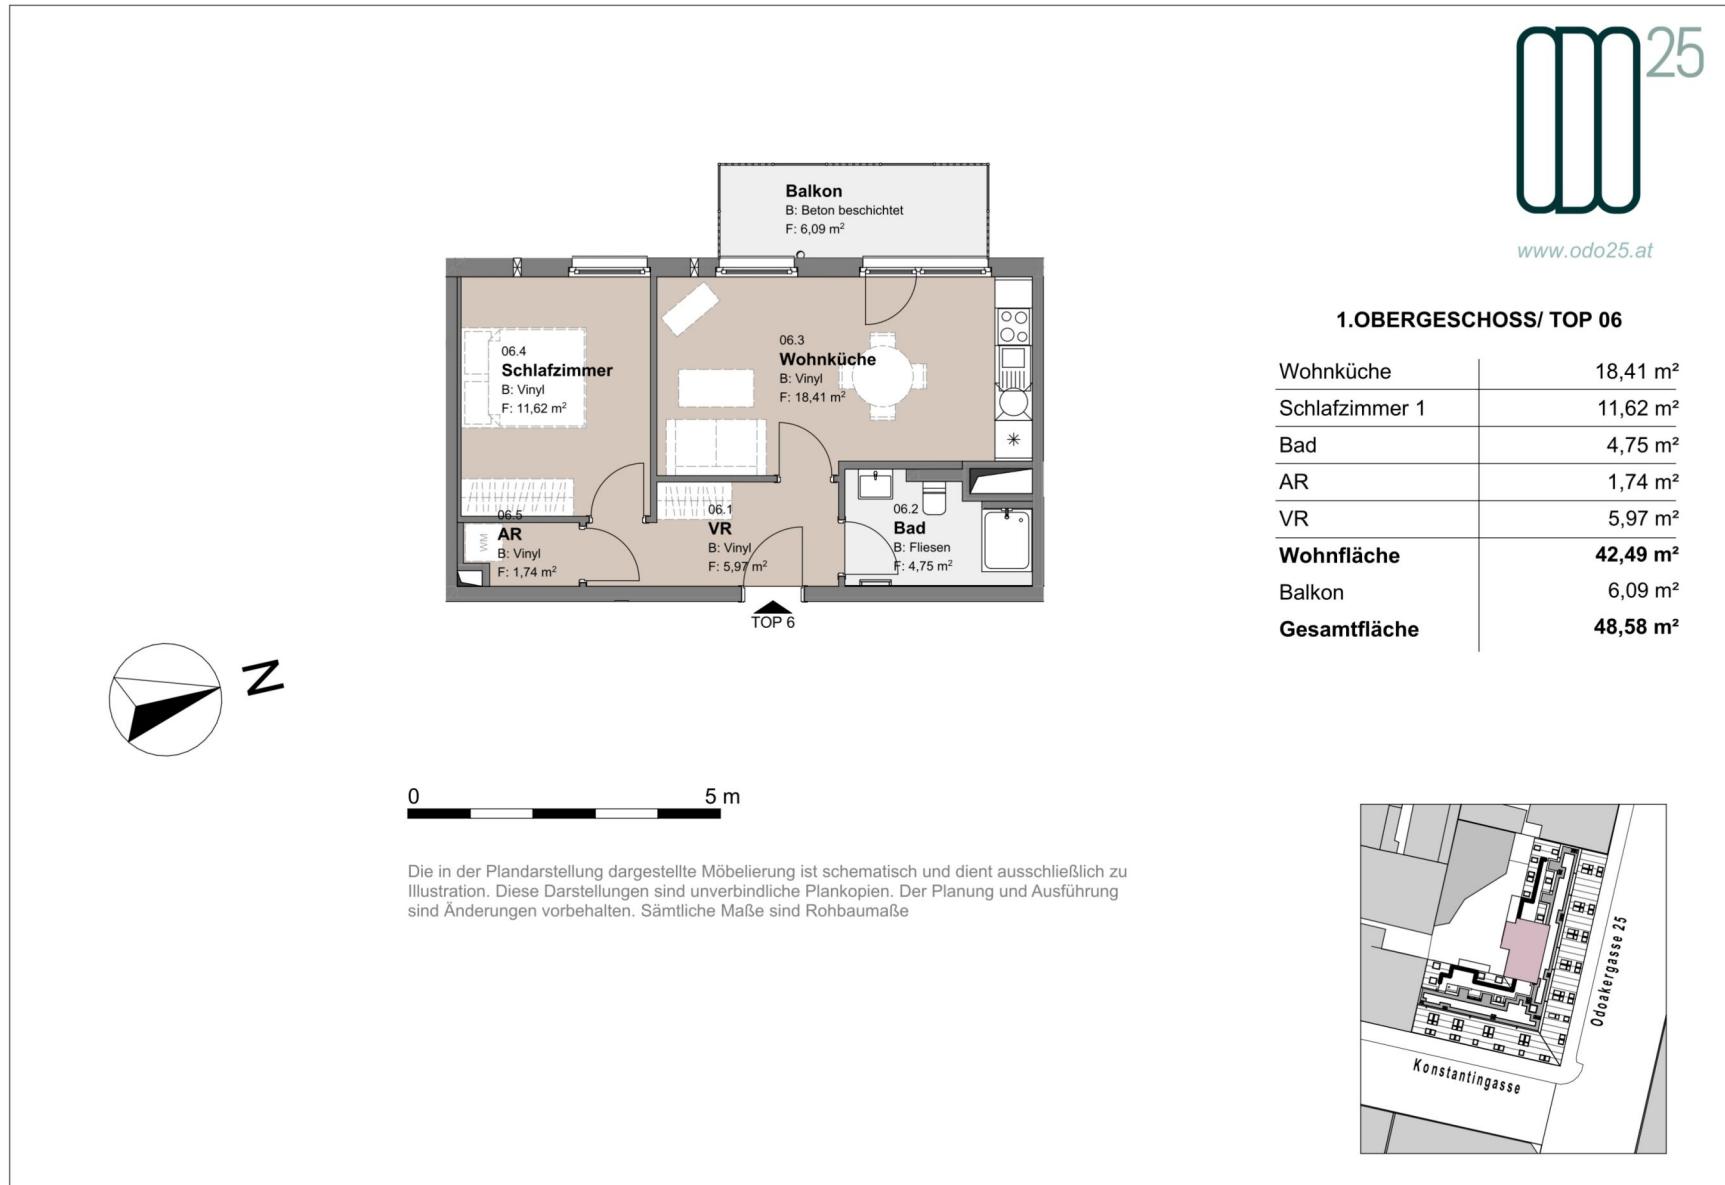


2 ZIMMER 42,49 m² WOHNFLÄCHE

BRUTTOMIETE: 950,00 €

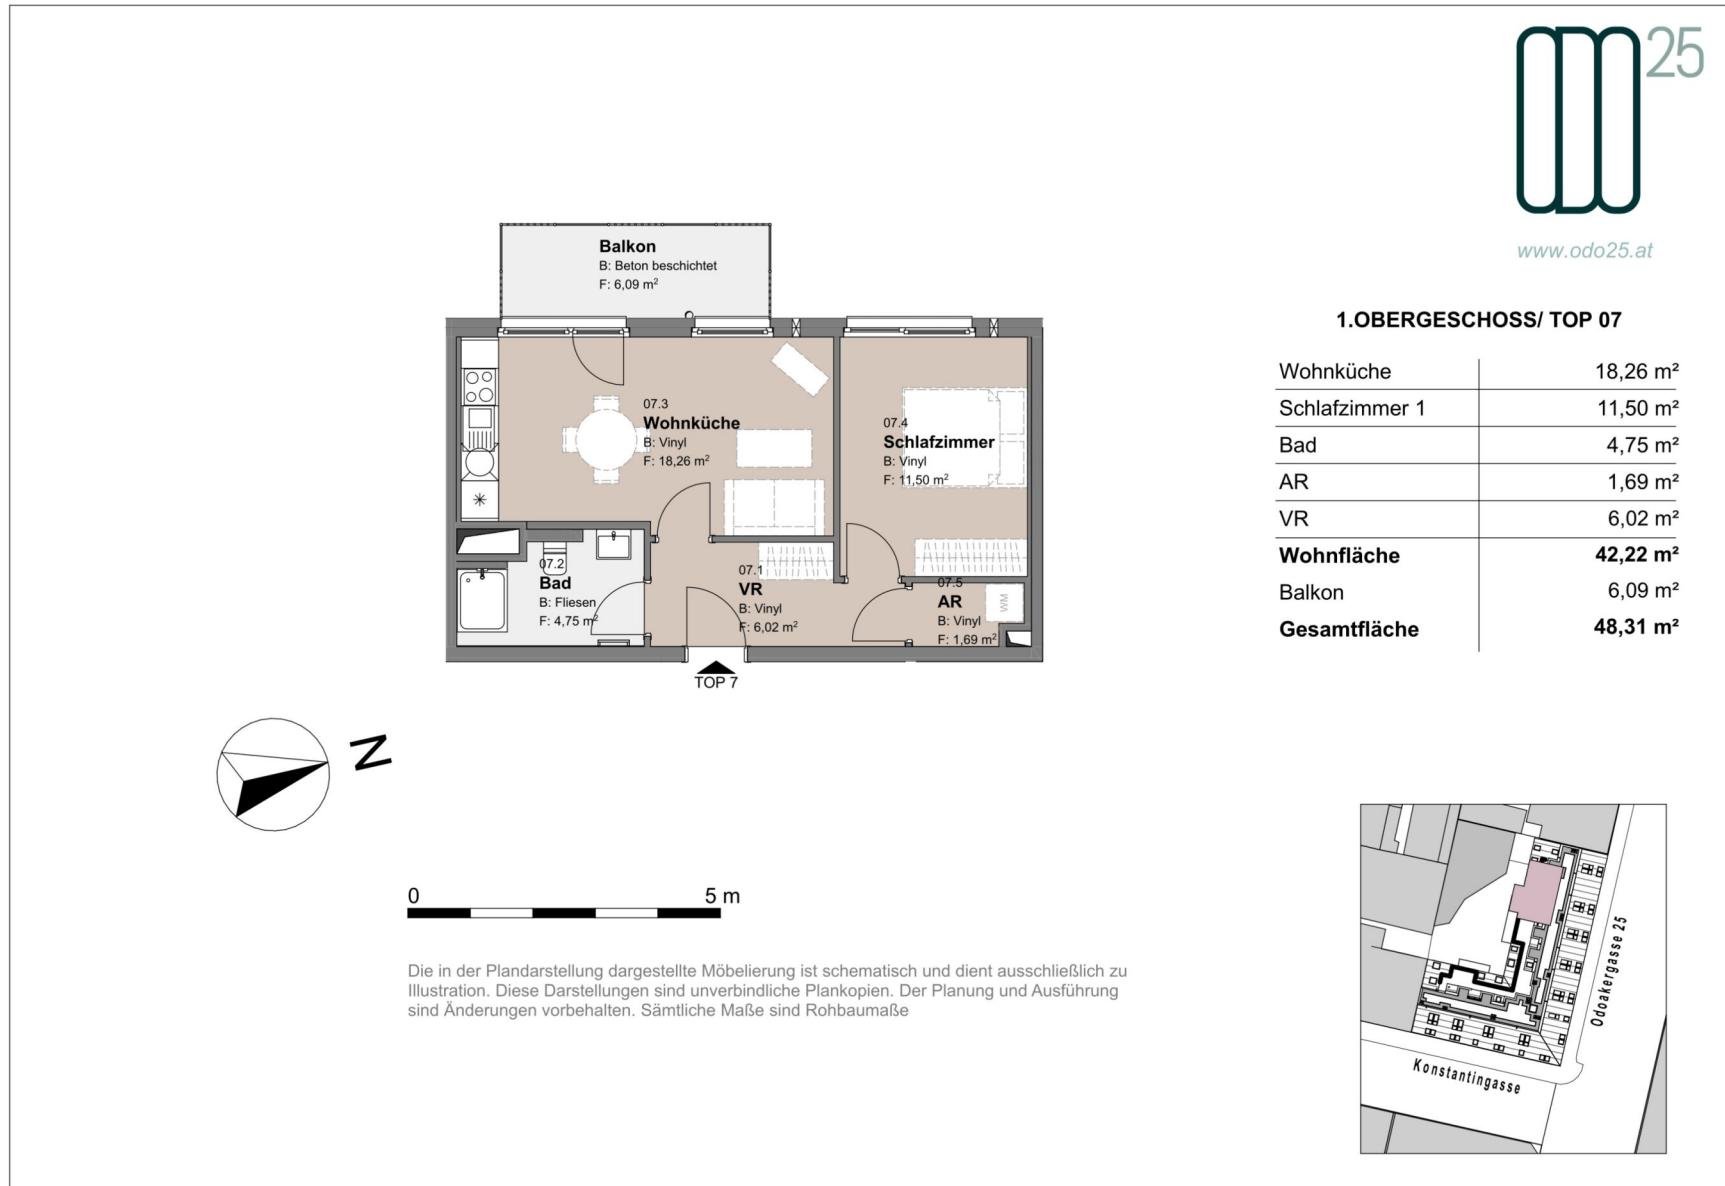


2 ZIMMER 42,22 m² WOHNFLÄCHE

BRUTTOMIETE: 950,00 €

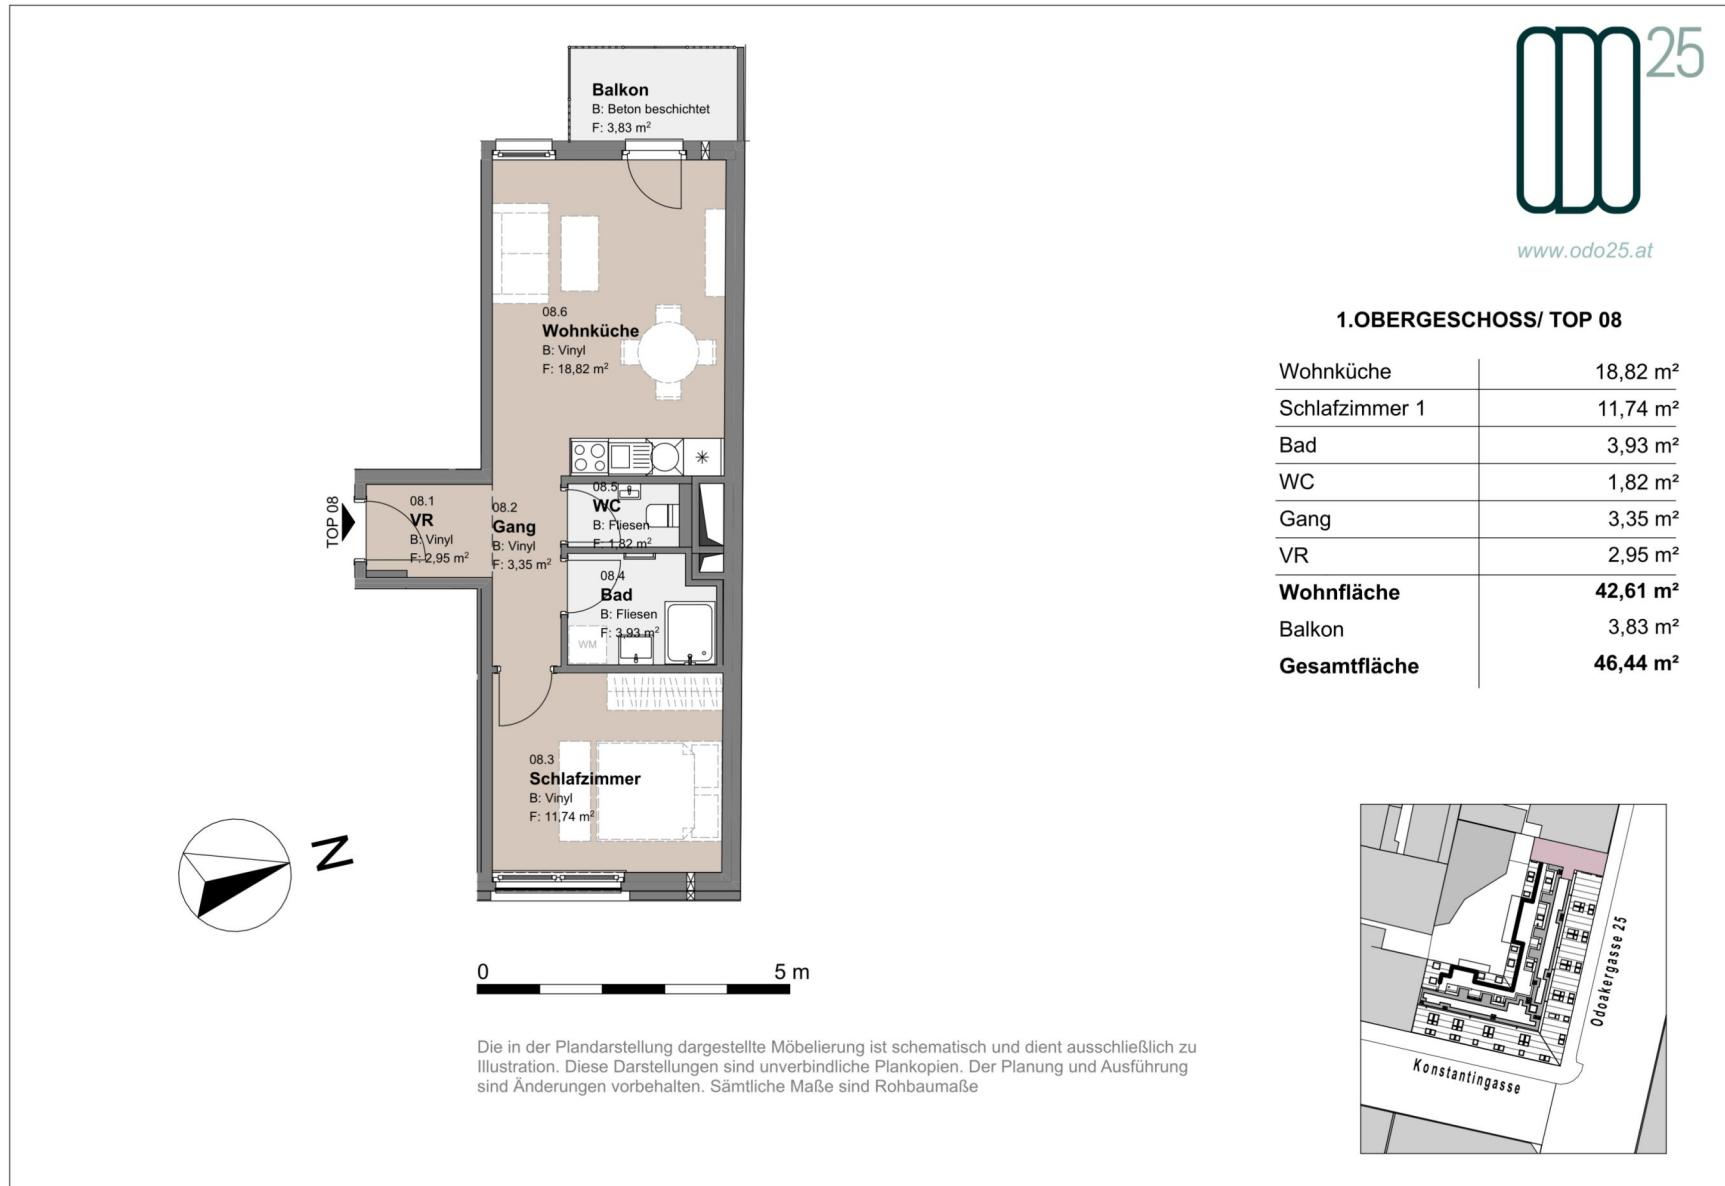




www.odo25.at

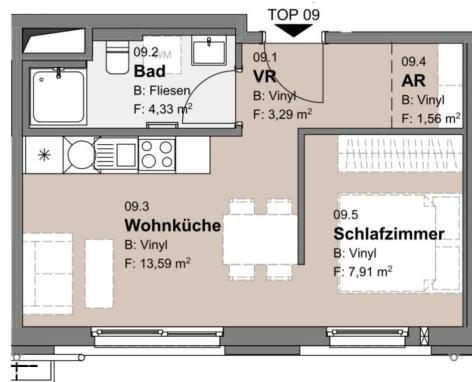


0 5 m

Die in der Plandarstellung dargestellte Möbelierung ist schematisch und dient ausschließlich zu Illustration. Diese Darstellungen sind unverbindliche Plankopien. Der Planung und Ausführung sind Änderungen vorbehalten. Sämtliche Maße sind Rohbaumaße

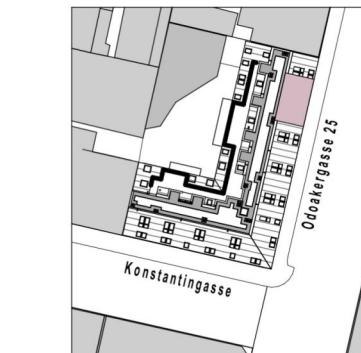


1.5 ZIMMER 30,68 m² WOHNFLÄCHE

BRUTTOMIETE: 749,00 €

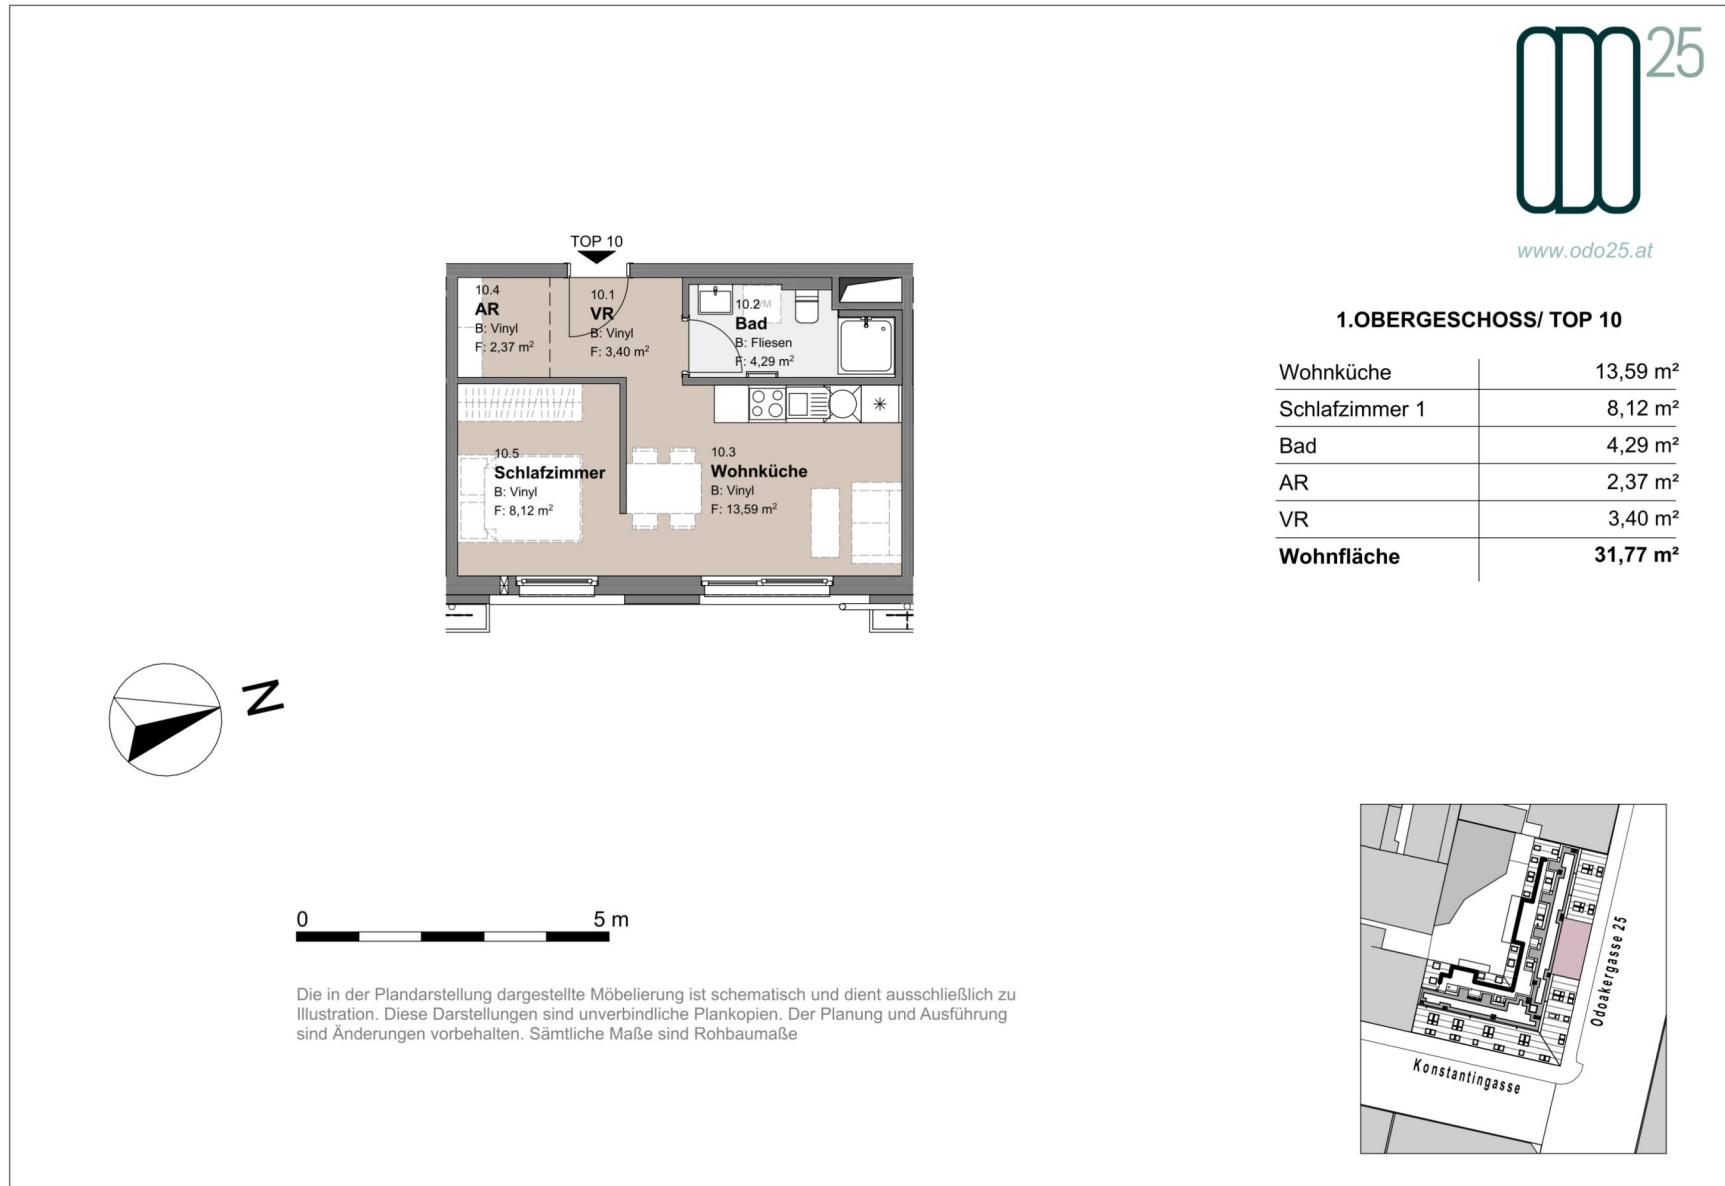

1.5 ZIMMER 31,77 m² WOHNFLÄCHE

BRUTTOMIETE: 749,00 €

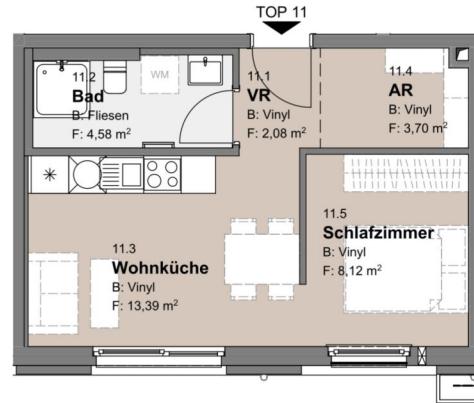
www.odo25.at


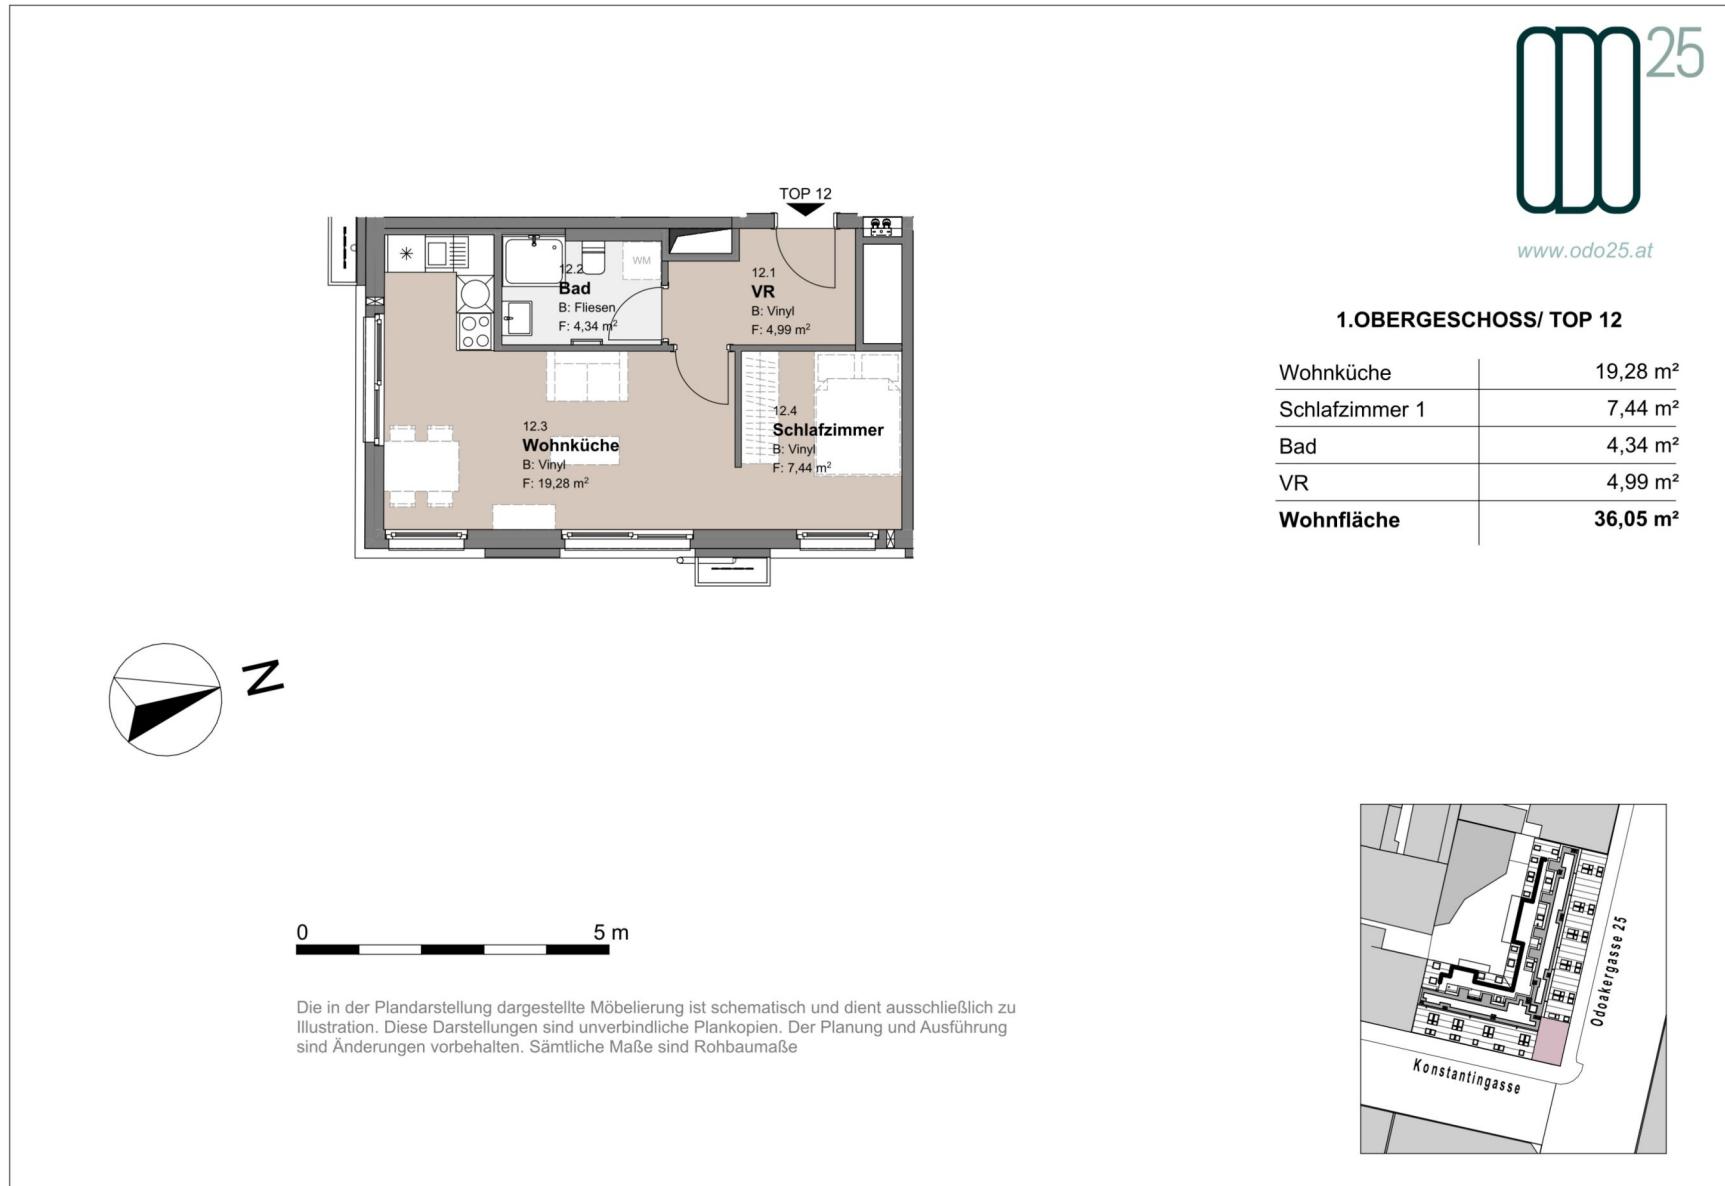
0 5 m


Die in der Plandarstellung dargestellte Möbelierung ist schematisch und dient ausschließlich zu Illustration. Diese Darstellungen sind unverbindliche Plankopien. Der Planung und Ausführung sind Änderungen vorbehalten. Sämtliche Maße sind Rohbaumaße




1.5 ZIMMER 31,87 m² WOHNFLÄCHE

BRUTTOMIETE: 749,00 €

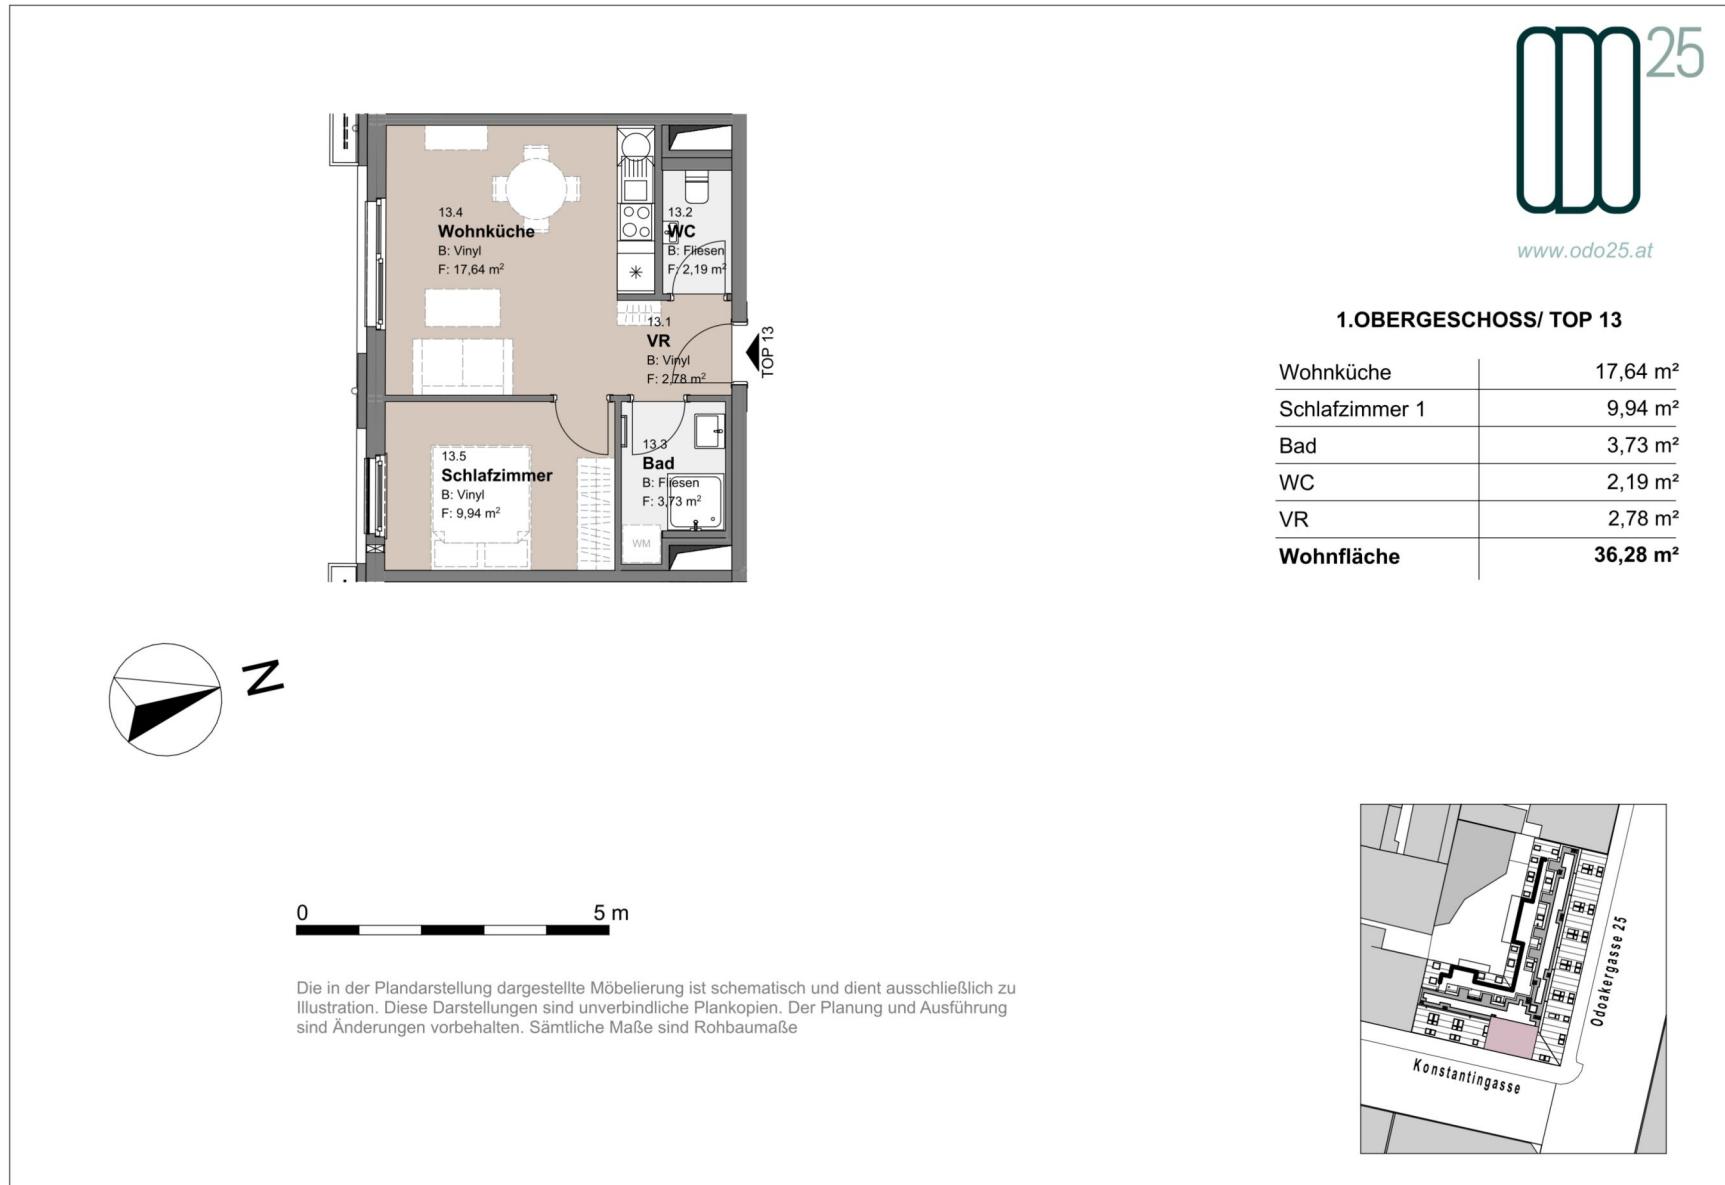


2 ZIMMER 36,28 m² WOHNFLÄCHE


BRUTTOMIETE: 840,00 €

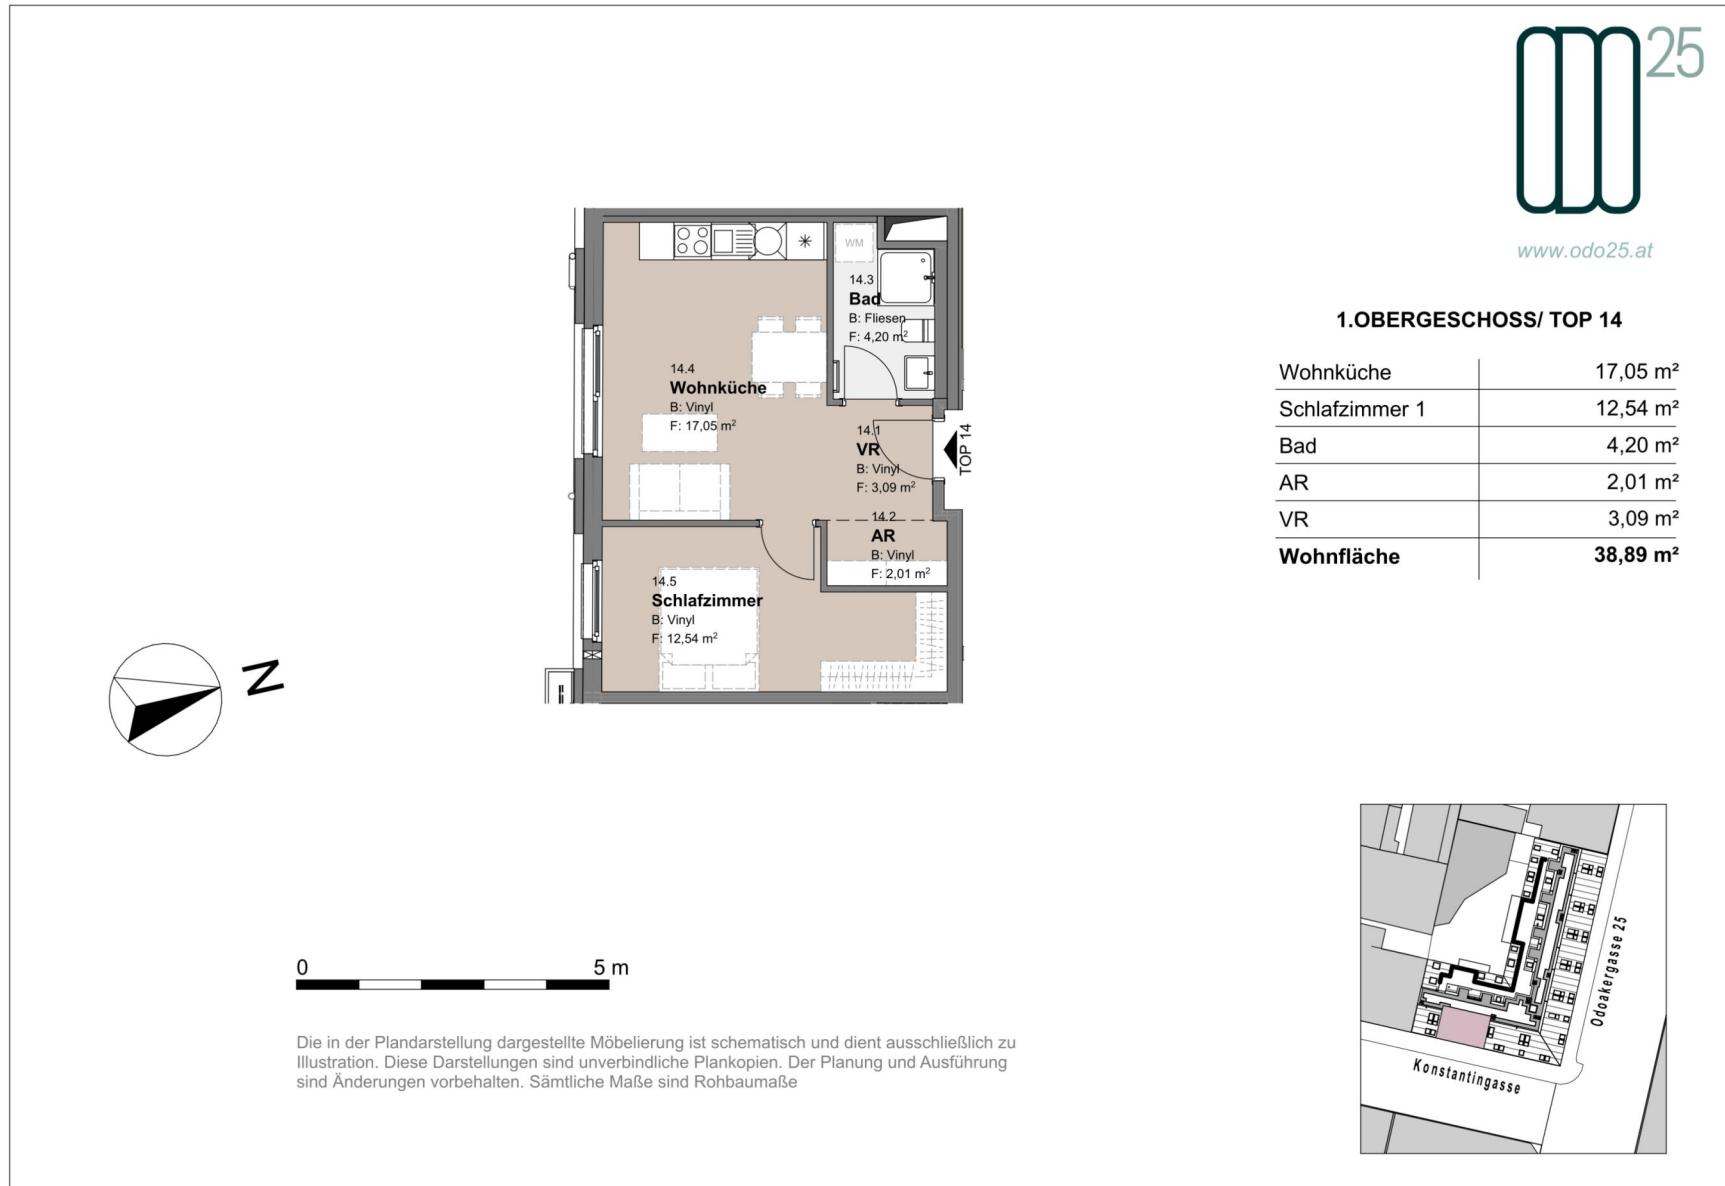2 ZIMMER 38,89 m² WOHNFLÄCHE


BRUTTOMIETE: 840,00 €

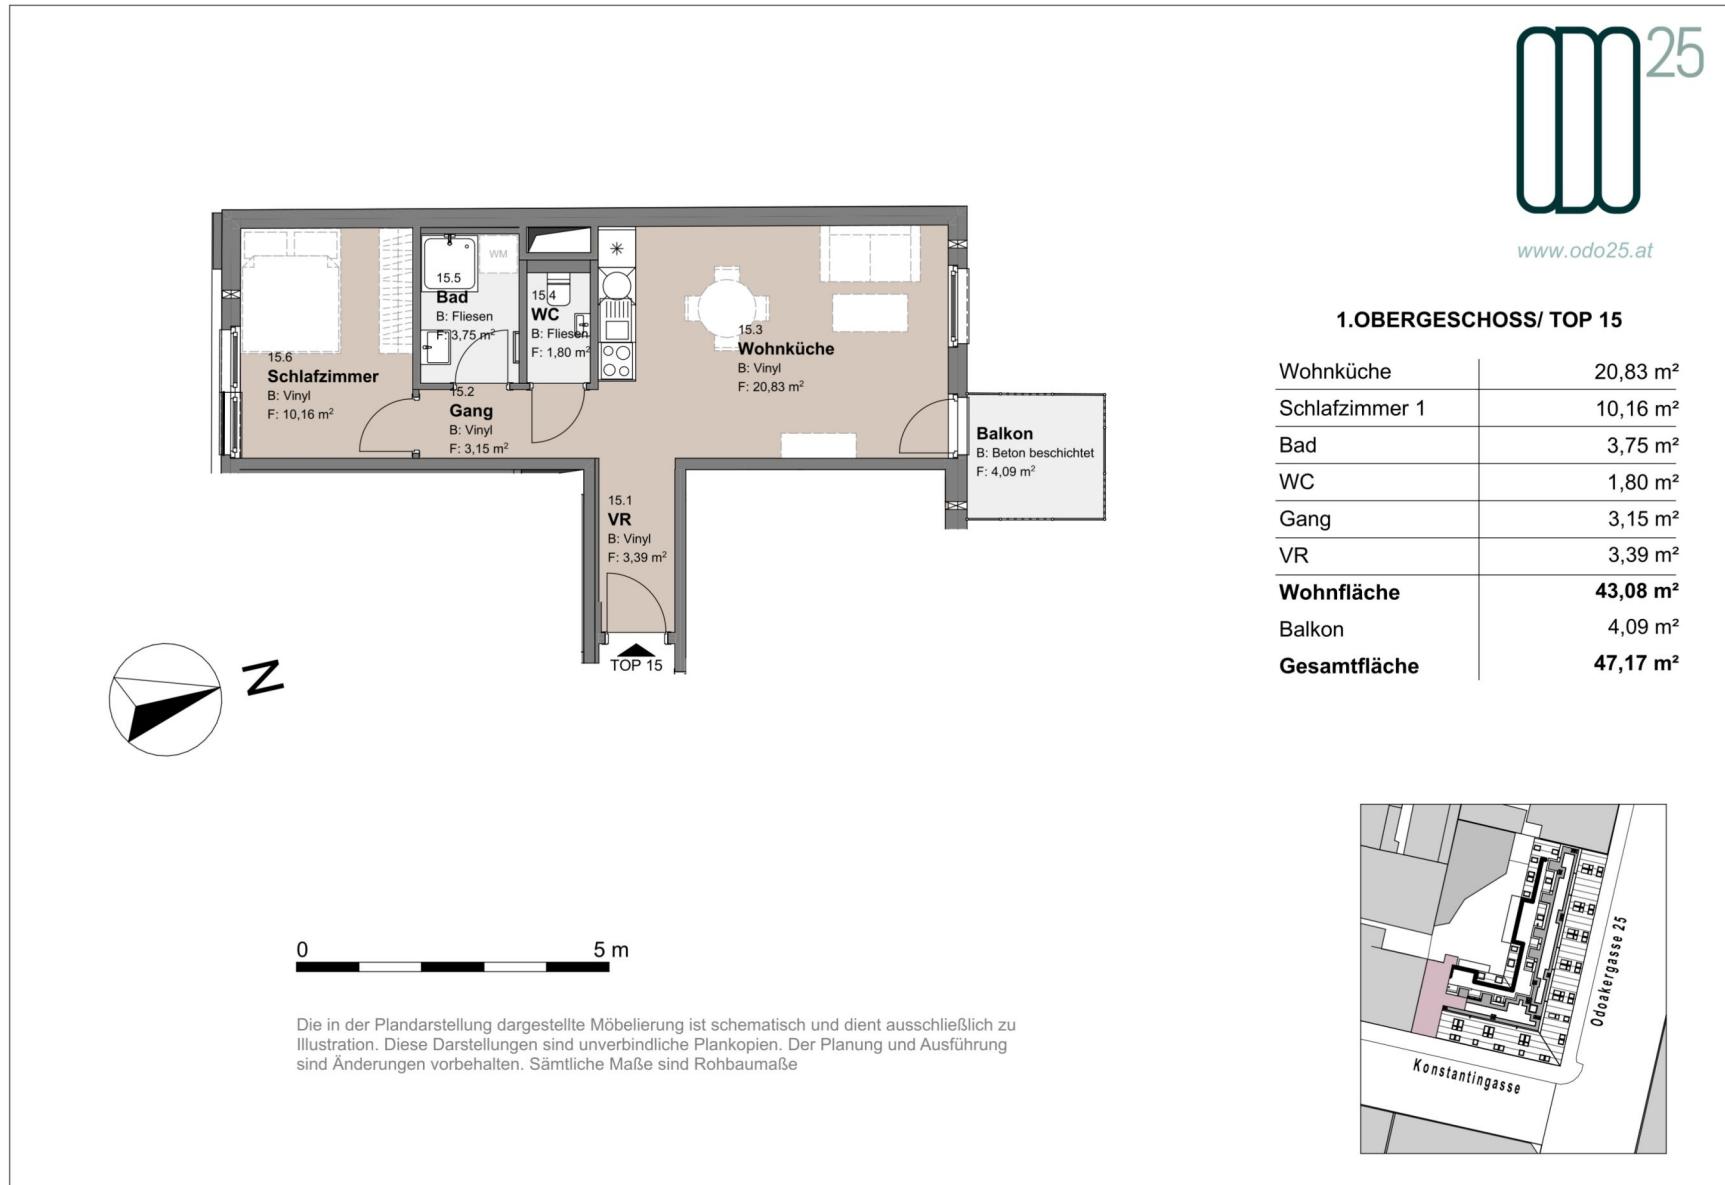2 ZIMMER 43,08 m² WOHNFLÄCHE


BRUTTOMIETE: 960,00 €

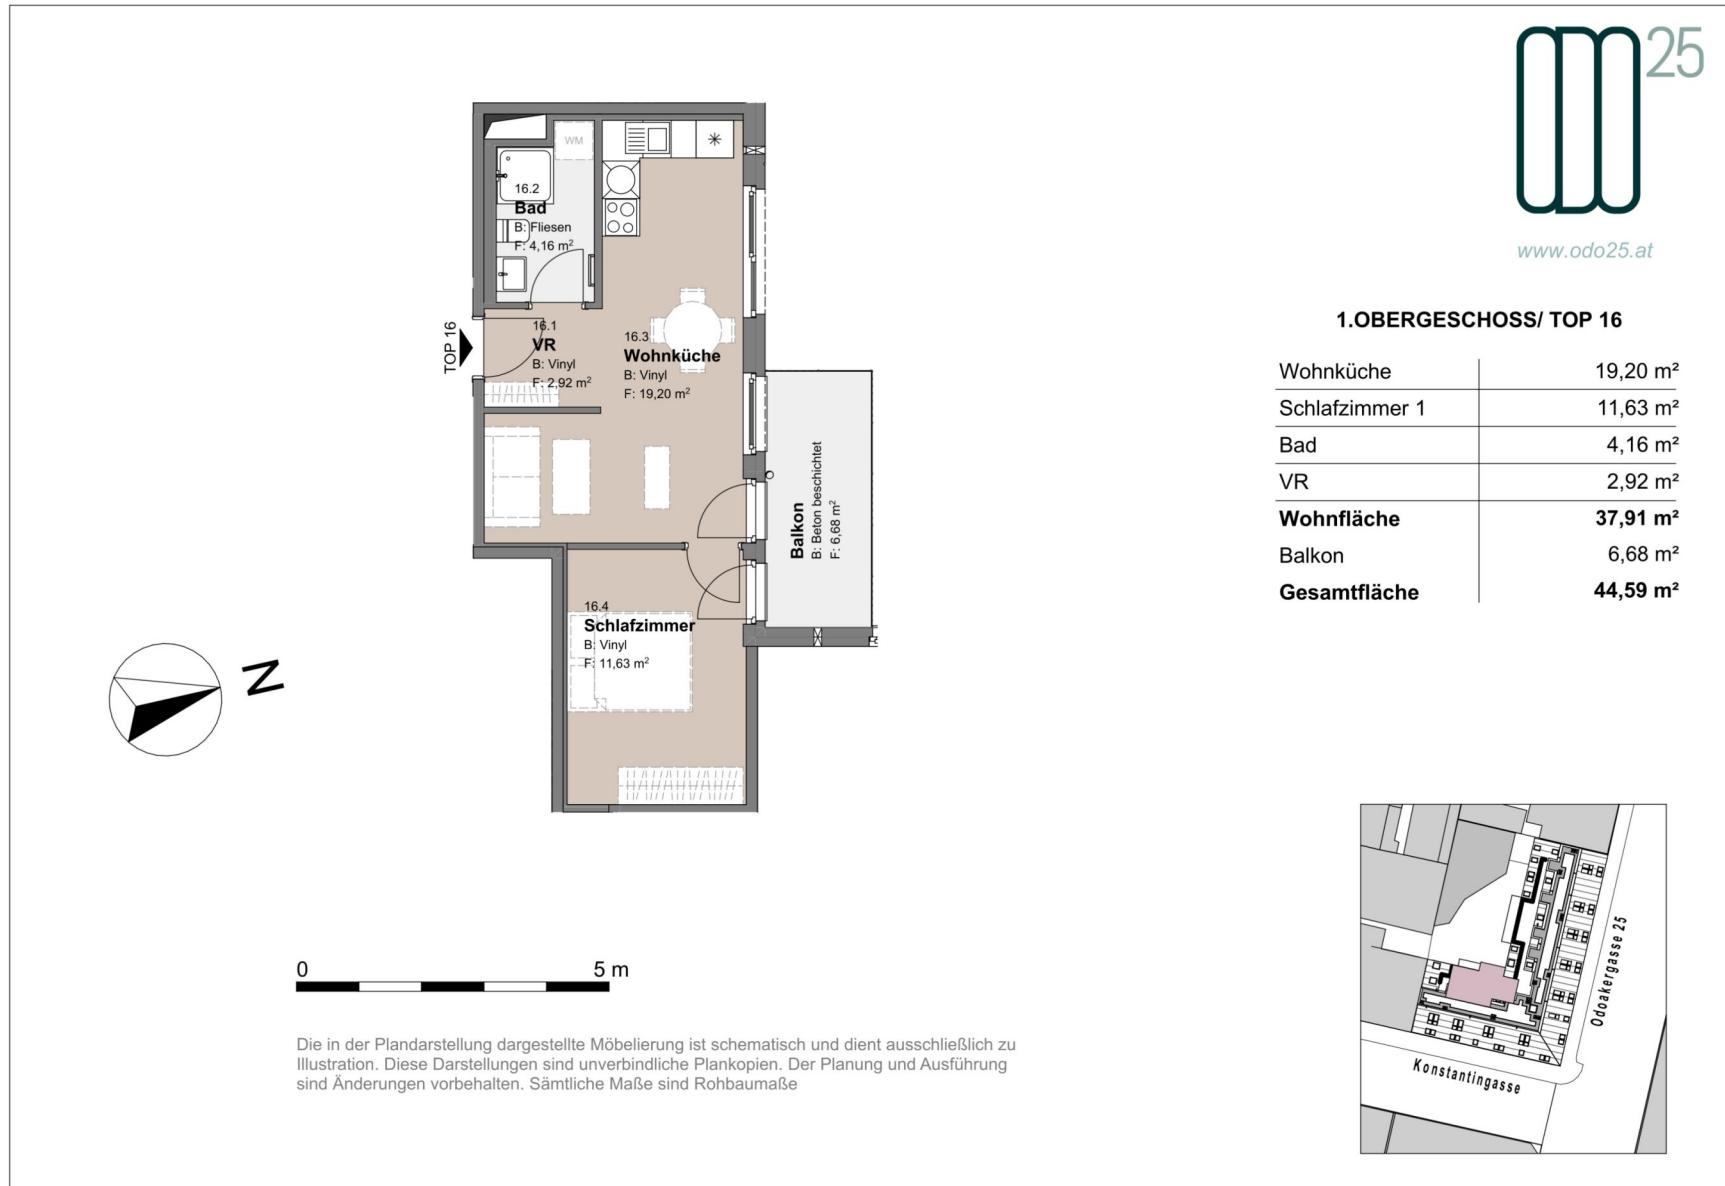2 ZIMMER 37,91 m² WOHNFLÄCHE


BRUTTOMIETE: 950,00 €

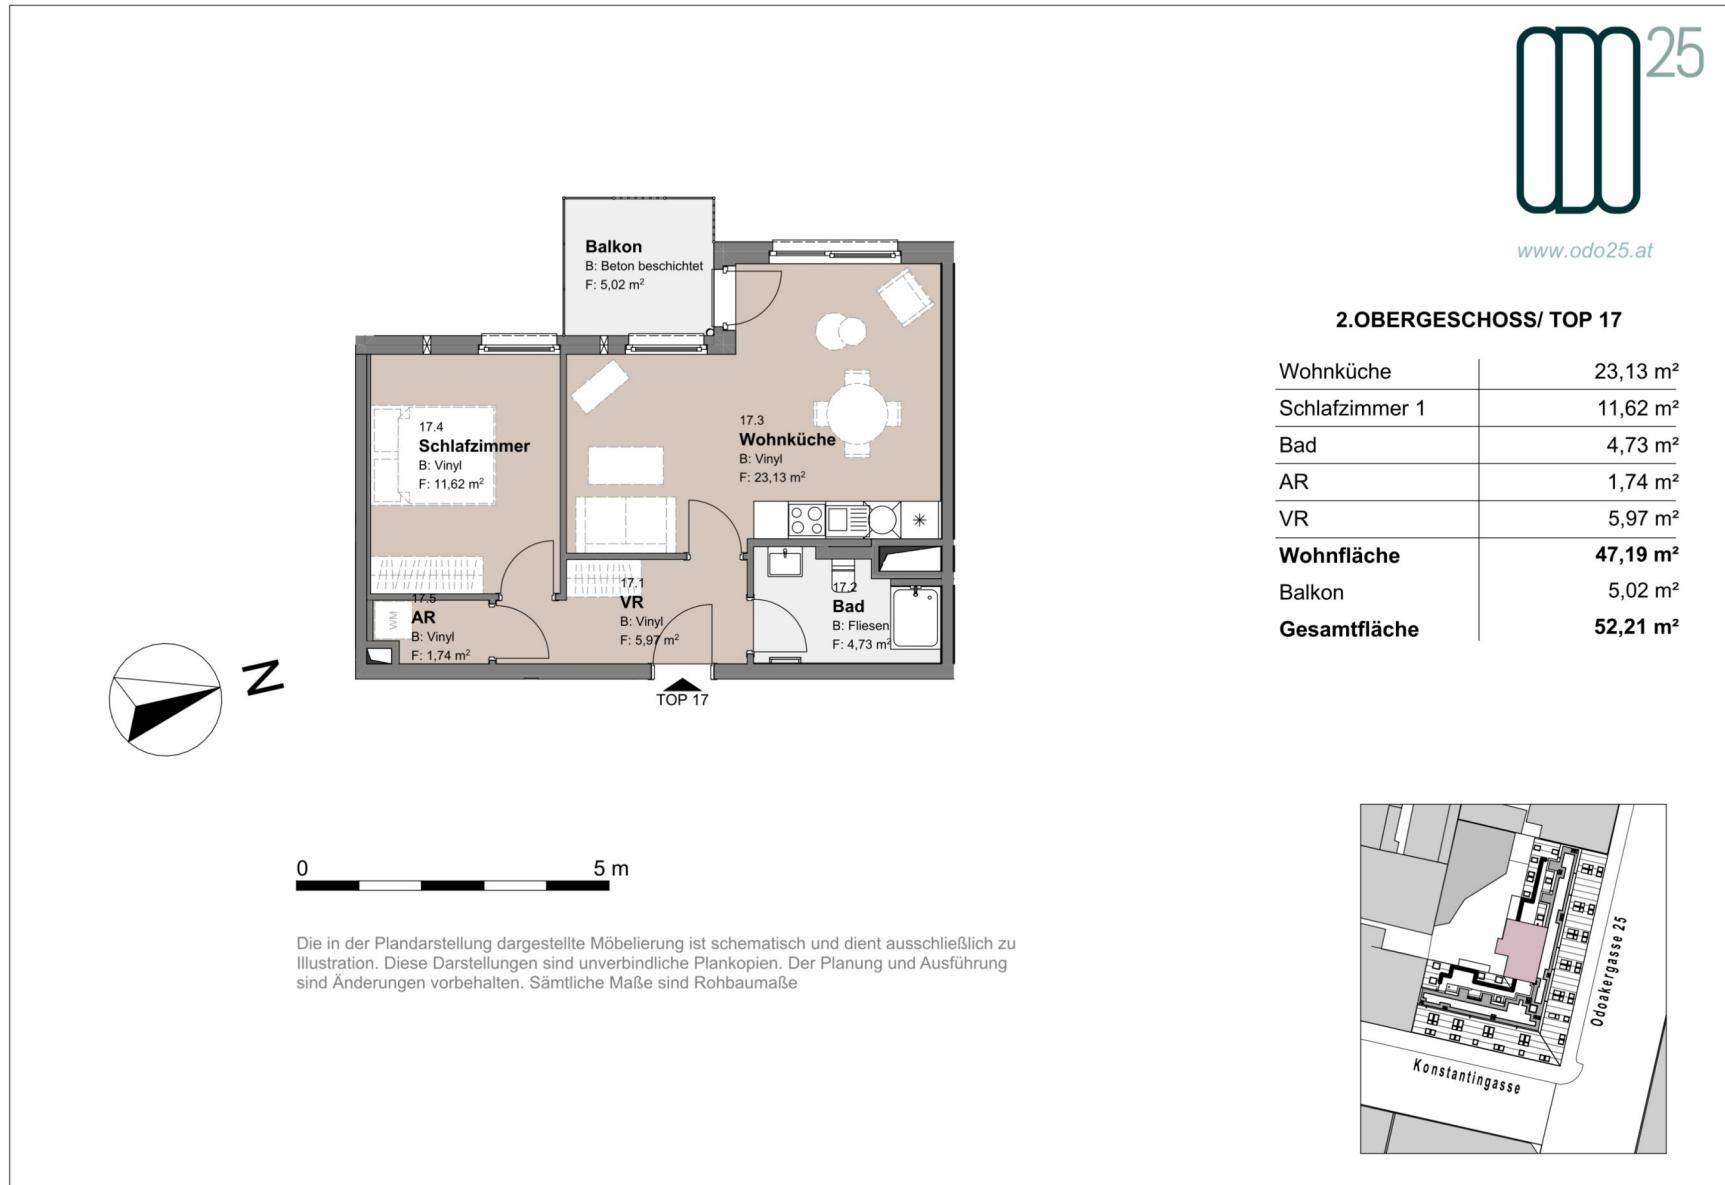2 ZIMMER 47,19 m² WOHNFLÄCHE

BRUTTOMIETE: 1.079,00 €

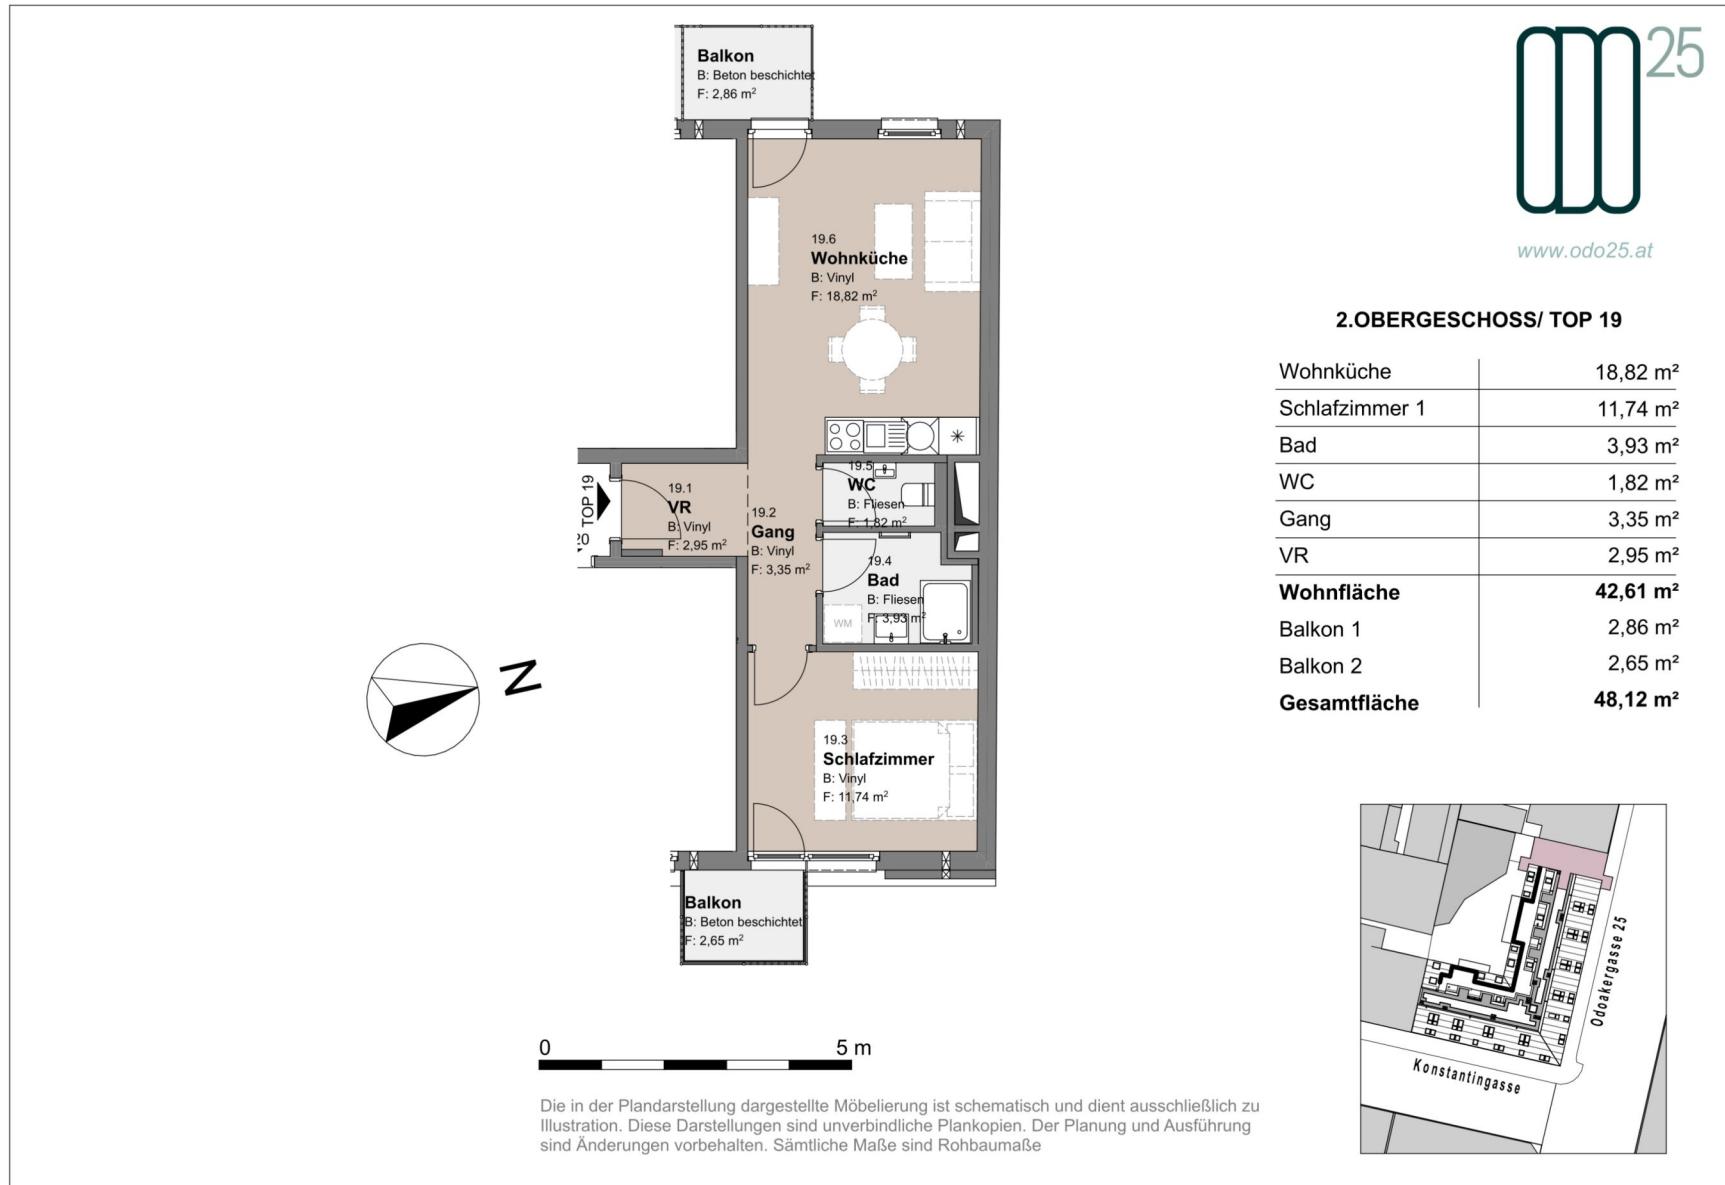2 ZIMMER 42,61 m² WOHNFLÄCHE

BRUTTOMIETE: 940,00 €

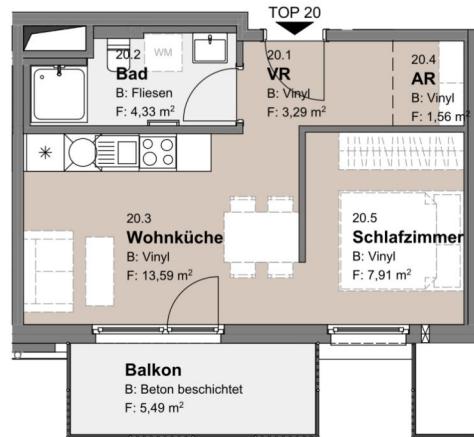
www.odo25.at


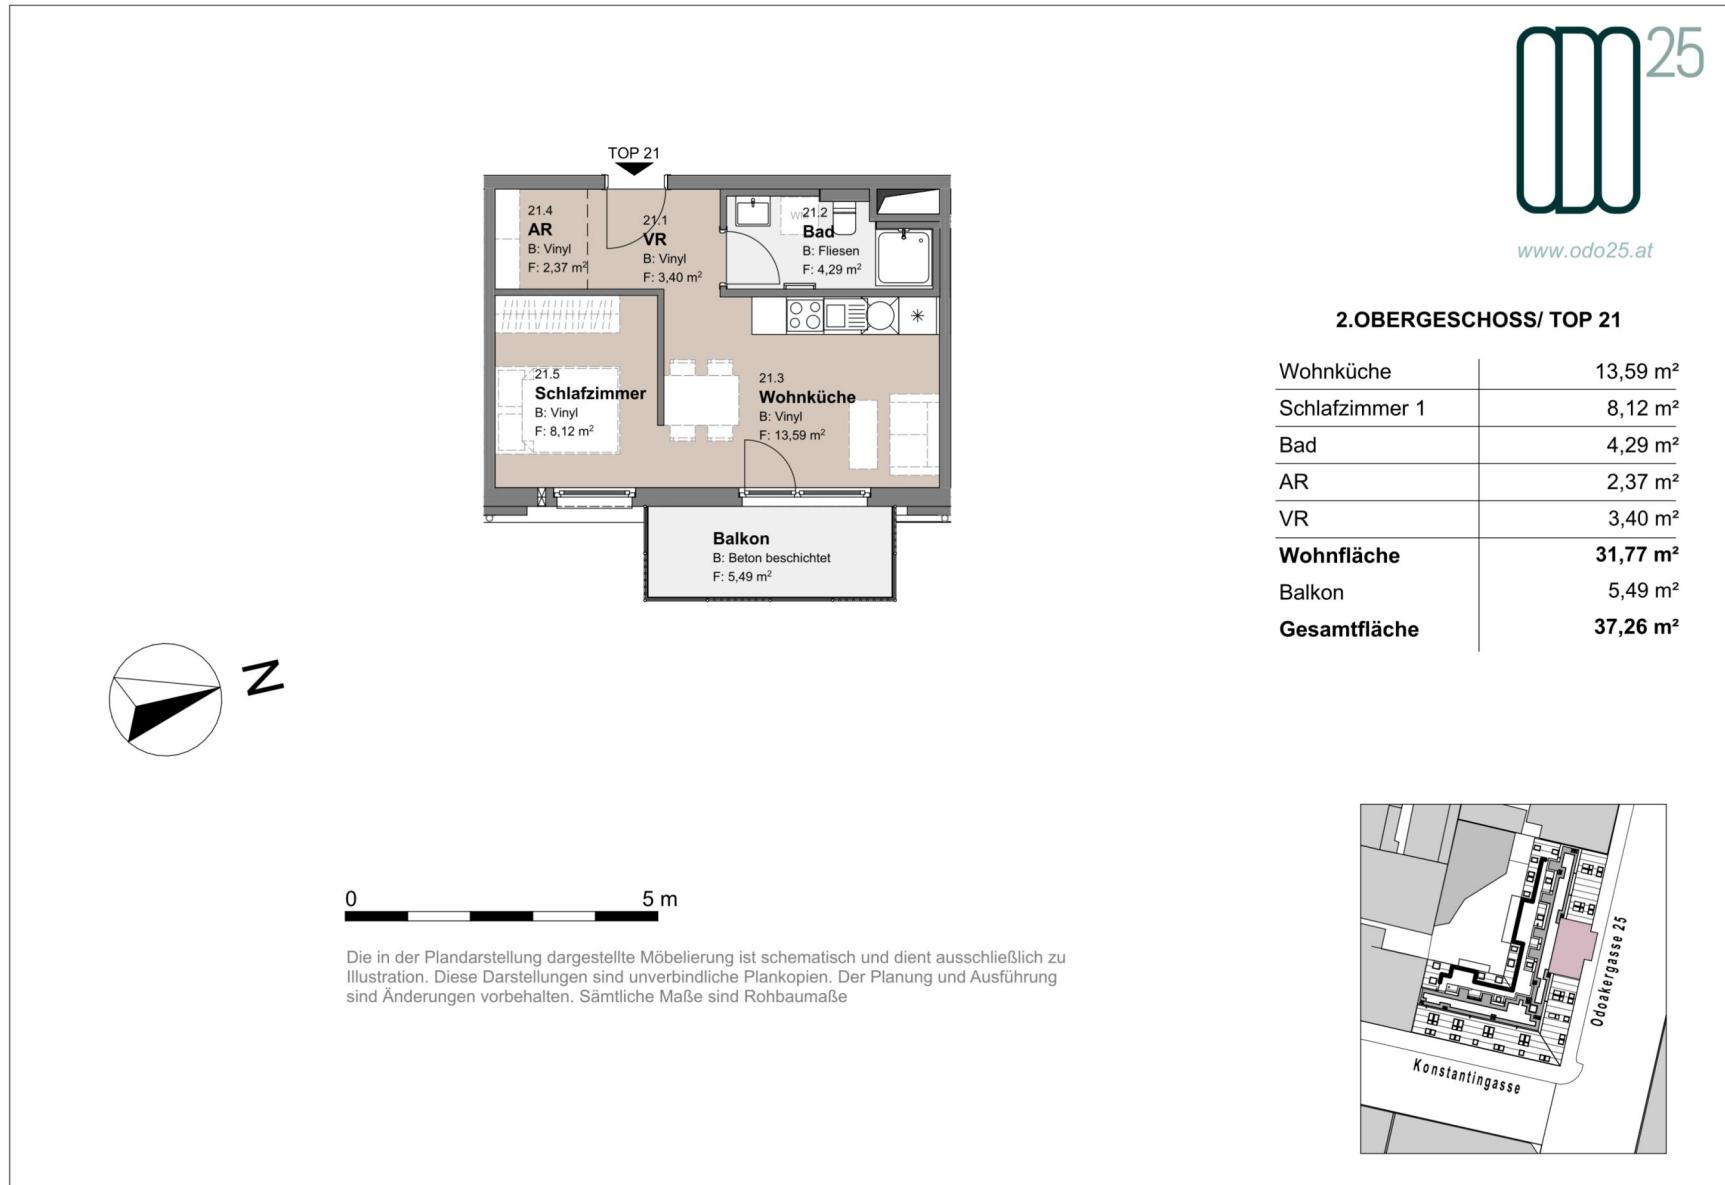
0 5 m

Die in der Plandarstellung dargestellte Möbelierung ist schematisch und dient ausschließlich zu Illustration. Diese Darstellungen sind unverbindliche Plankopien. Der Planung und Ausführung sind Änderungen vorbehalten. Sämtliche Maße sind Rohbaumaße




1.5 ZIMMER 30,68 m² WOHNFLÄCHE

BRUTTOMIETE: 790,00 €

1.5 ZIMMER 31,77 m² WOHNFLÄCHE

BRUTTOMIETE: 799,00 €

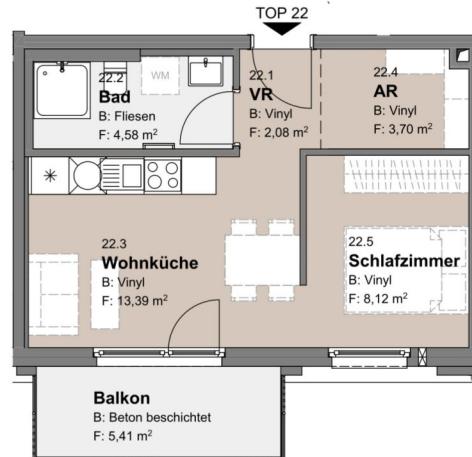
www.odo25.at


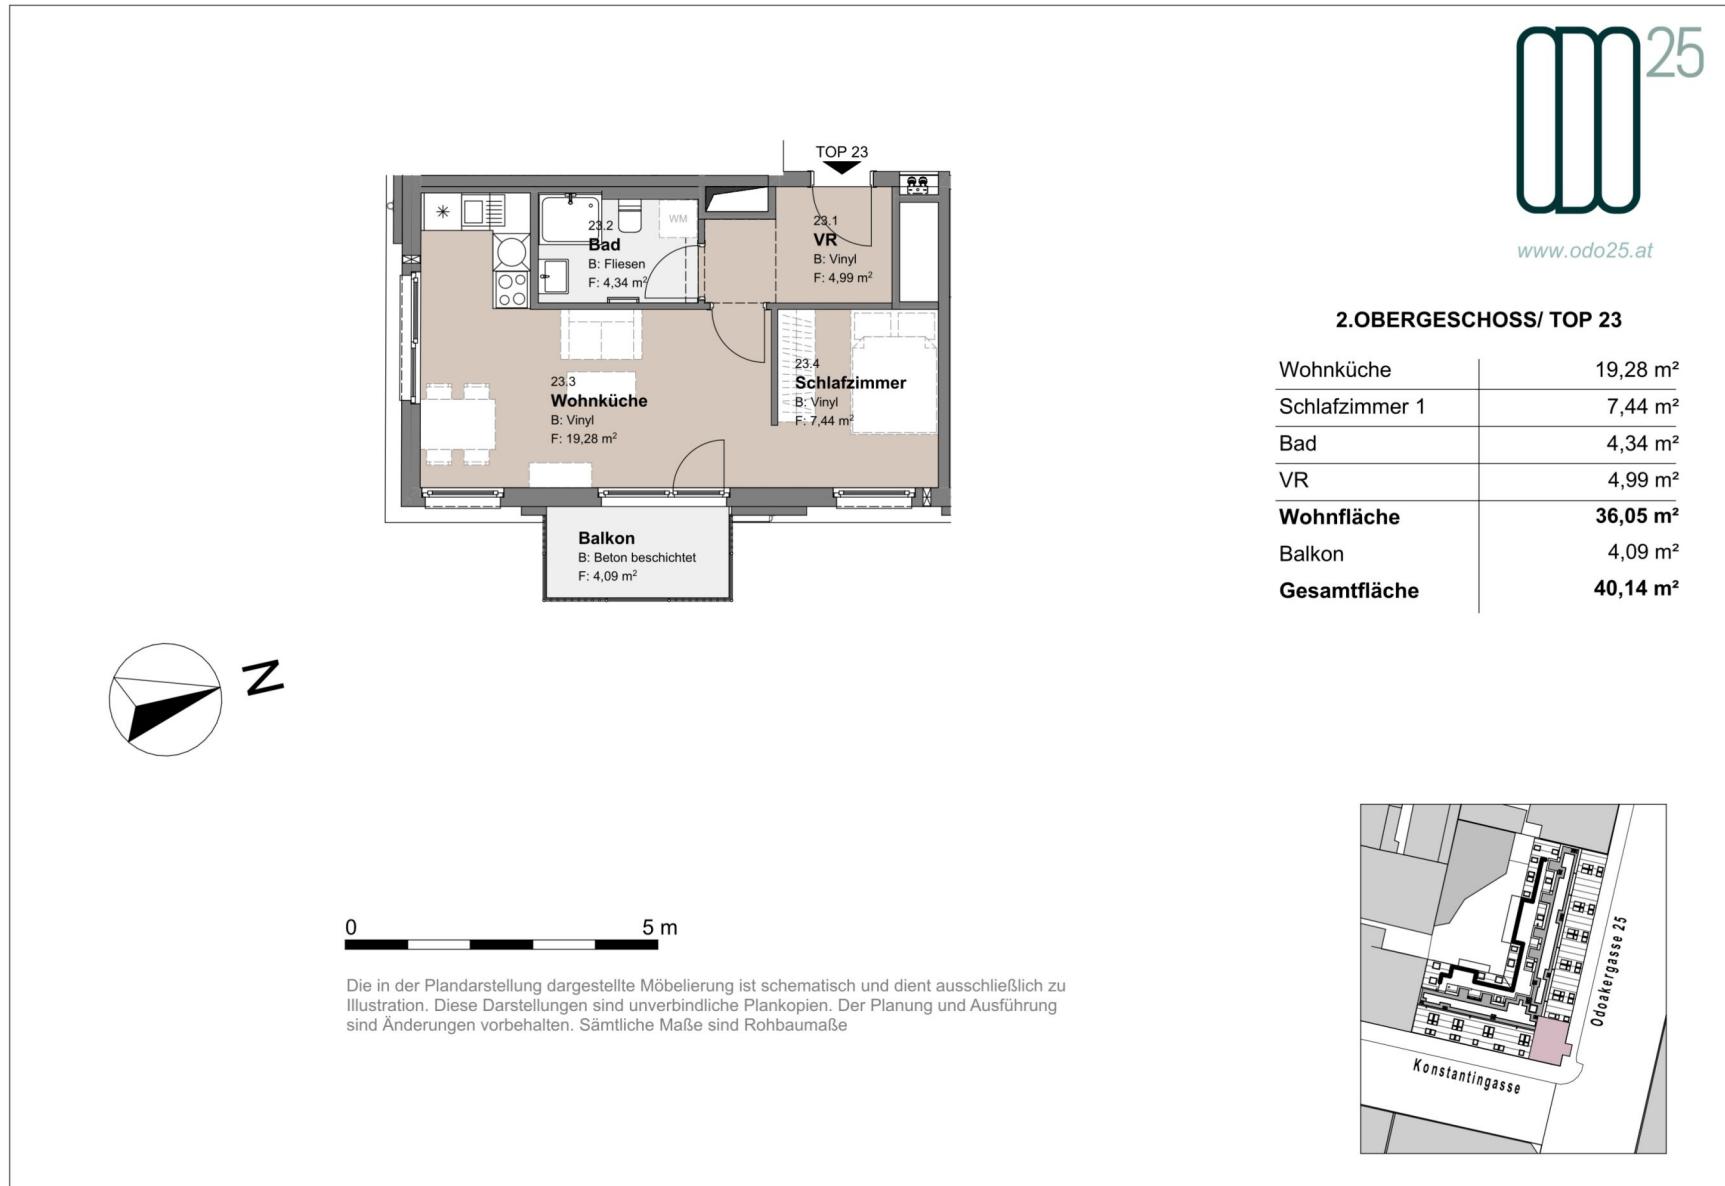
0 5 m


Die in der Plandarstellung dargestellte Möbelierung ist schematisch und dient ausschließlich zu Illustration. Diese Darstellungen sind unverbindliche Plankopien. Der Planung und Ausführung sind Änderungen vorbehalten. Sämtliche Maße sind Rohbaumaße



1.5 ZIMMER 31,87 m² WOHNFLÄCHE

BRUTTOMIETE: 799,00 €

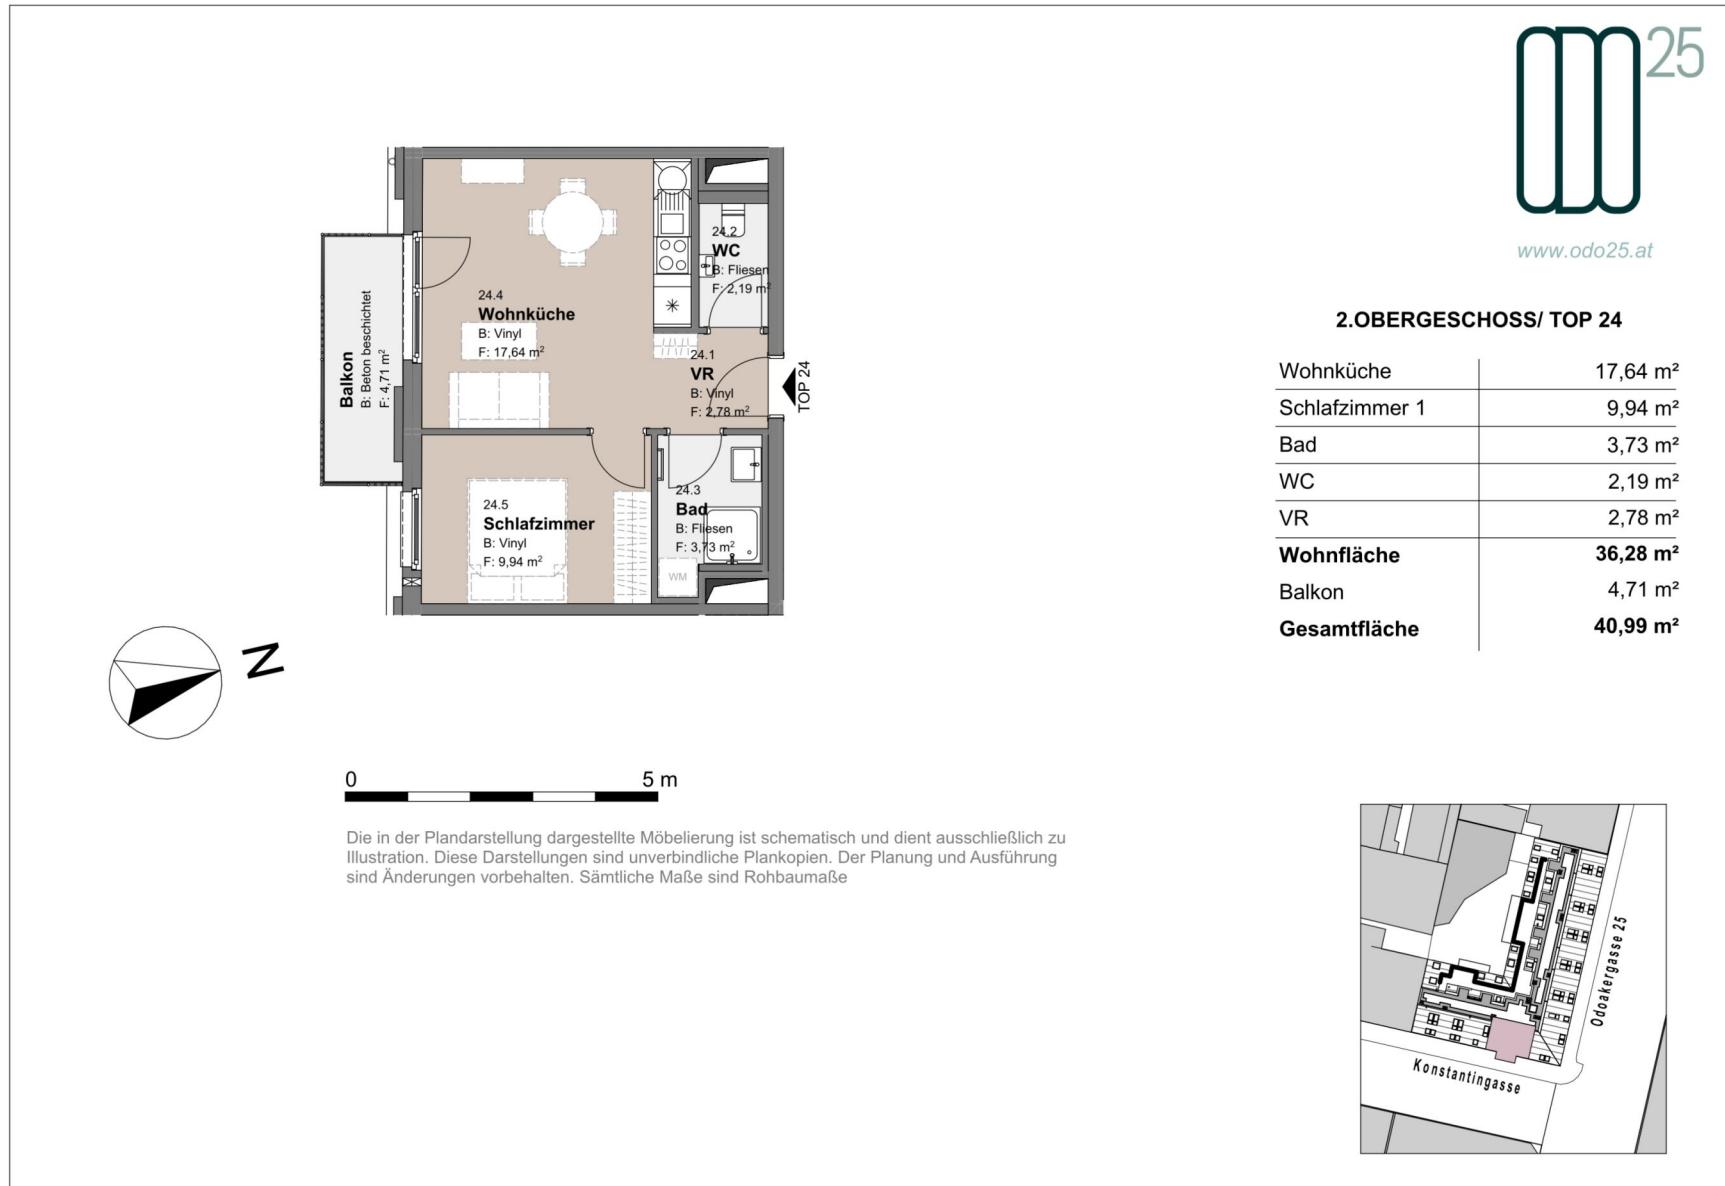


2 ZIMMER 36,28 m² WOHNFLÄCHE

BRUTTOMIETE: 920,00 €


www.odo25.at


2.OBERGESCHOSS/ TOP 25

Wohnküche	17,05 m ²
Schlafzimmer 1	12,54 m ²
Bad	4,20 m ²
AR	2,01 m ²
VR	3,09 m ²
Wohnfläche	38,89 m²
Balkon	4,21 m ²
Gesamtfläche	43,10 m²

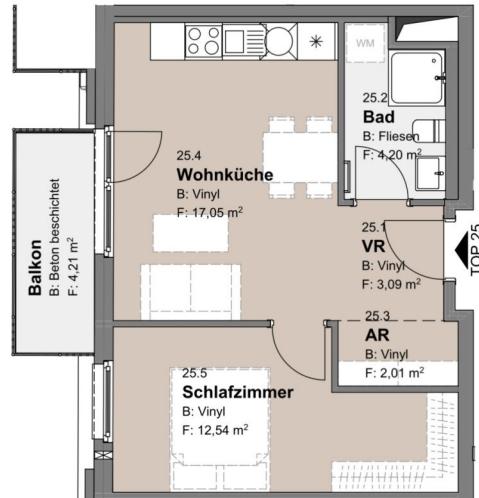



0 5 m


Die in der Plandarstellung dargestellte Möbelierung ist schematisch und dient ausschließlich zu Illustration. Diese Darstellungen sind unverbindliche Plankopien. Der Planung und Ausführung sind Änderungen vorbehalten. Sämtliche Maße sind Rohbaumaße

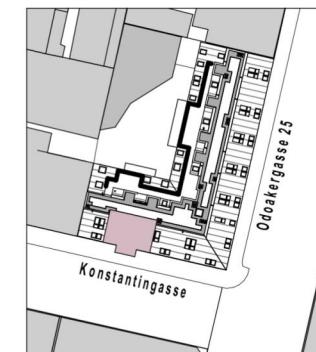

2 ZIMMER 38,89 m² WOHNFLÄCHE


BRUTTOMIETE: 920,00 €

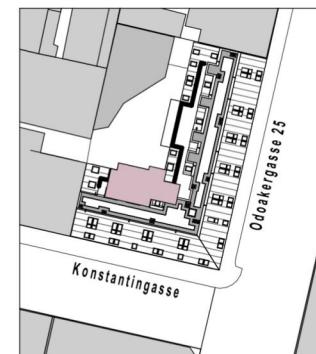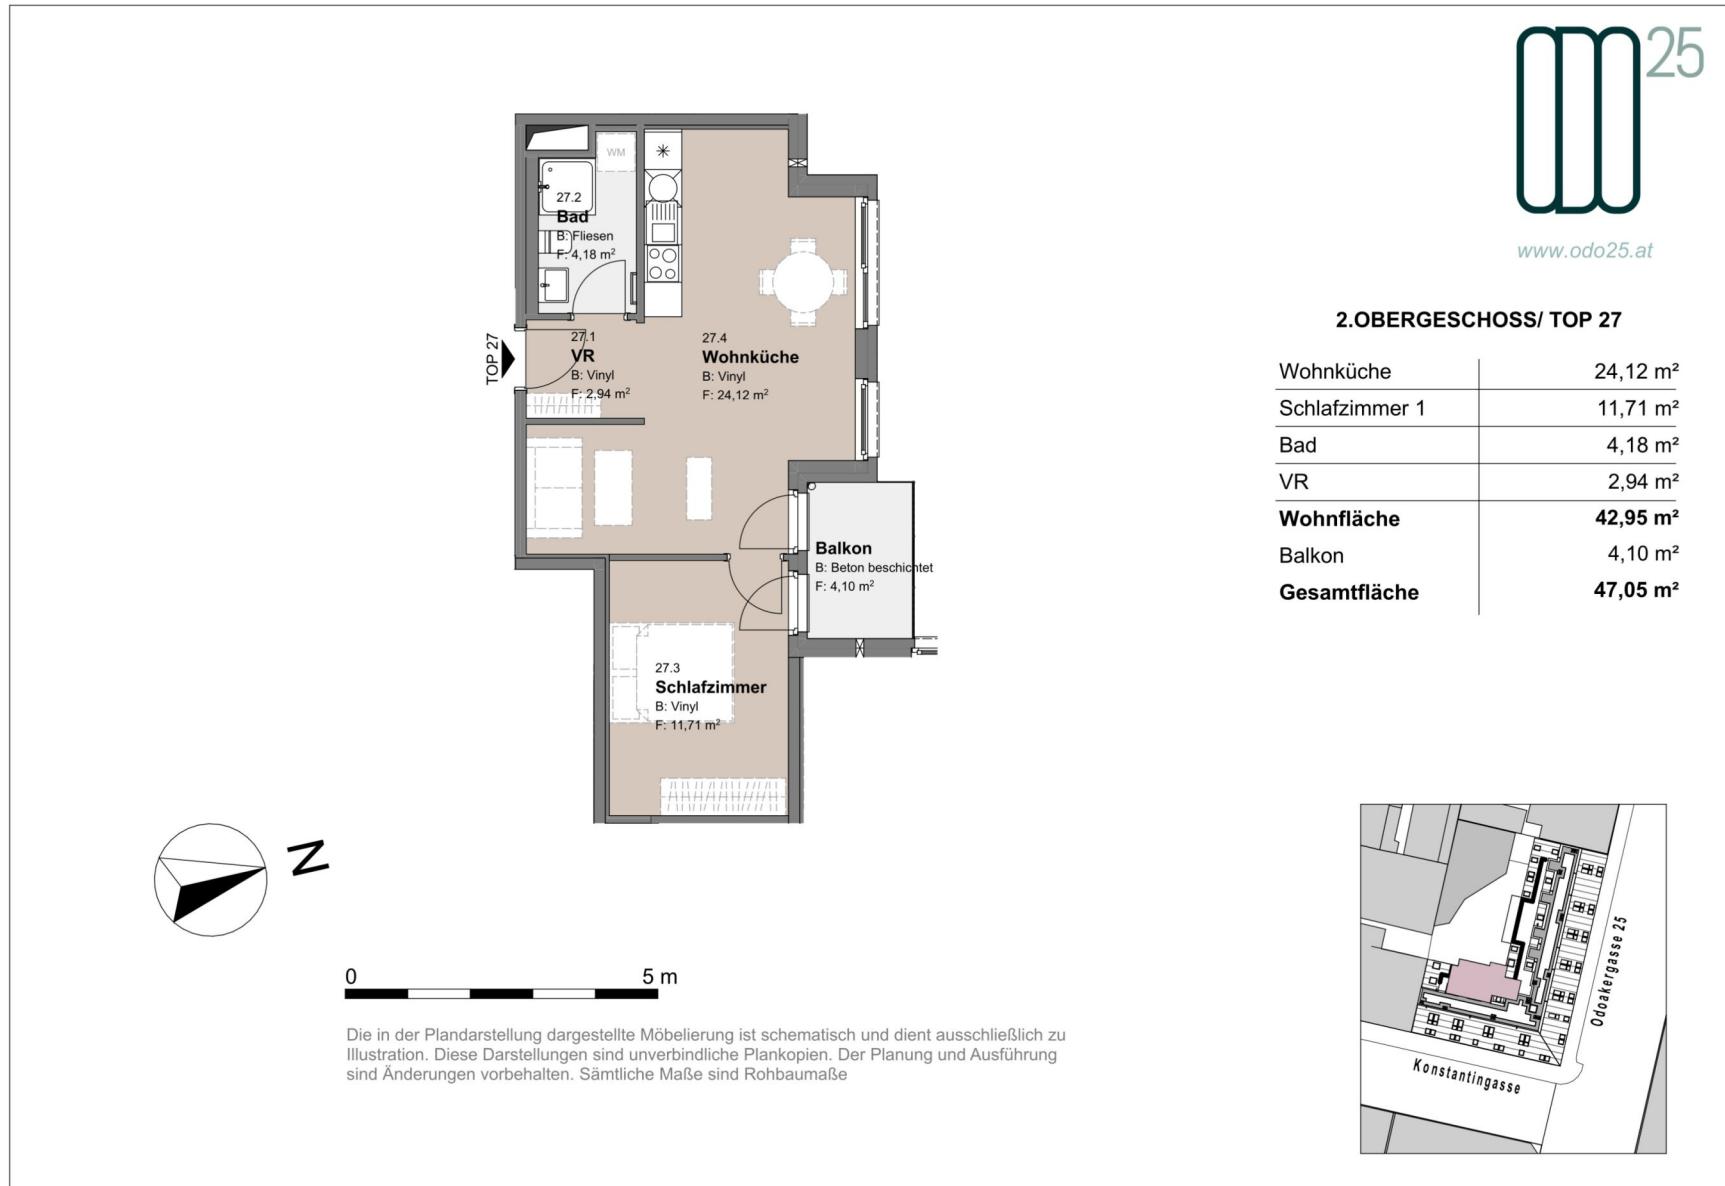

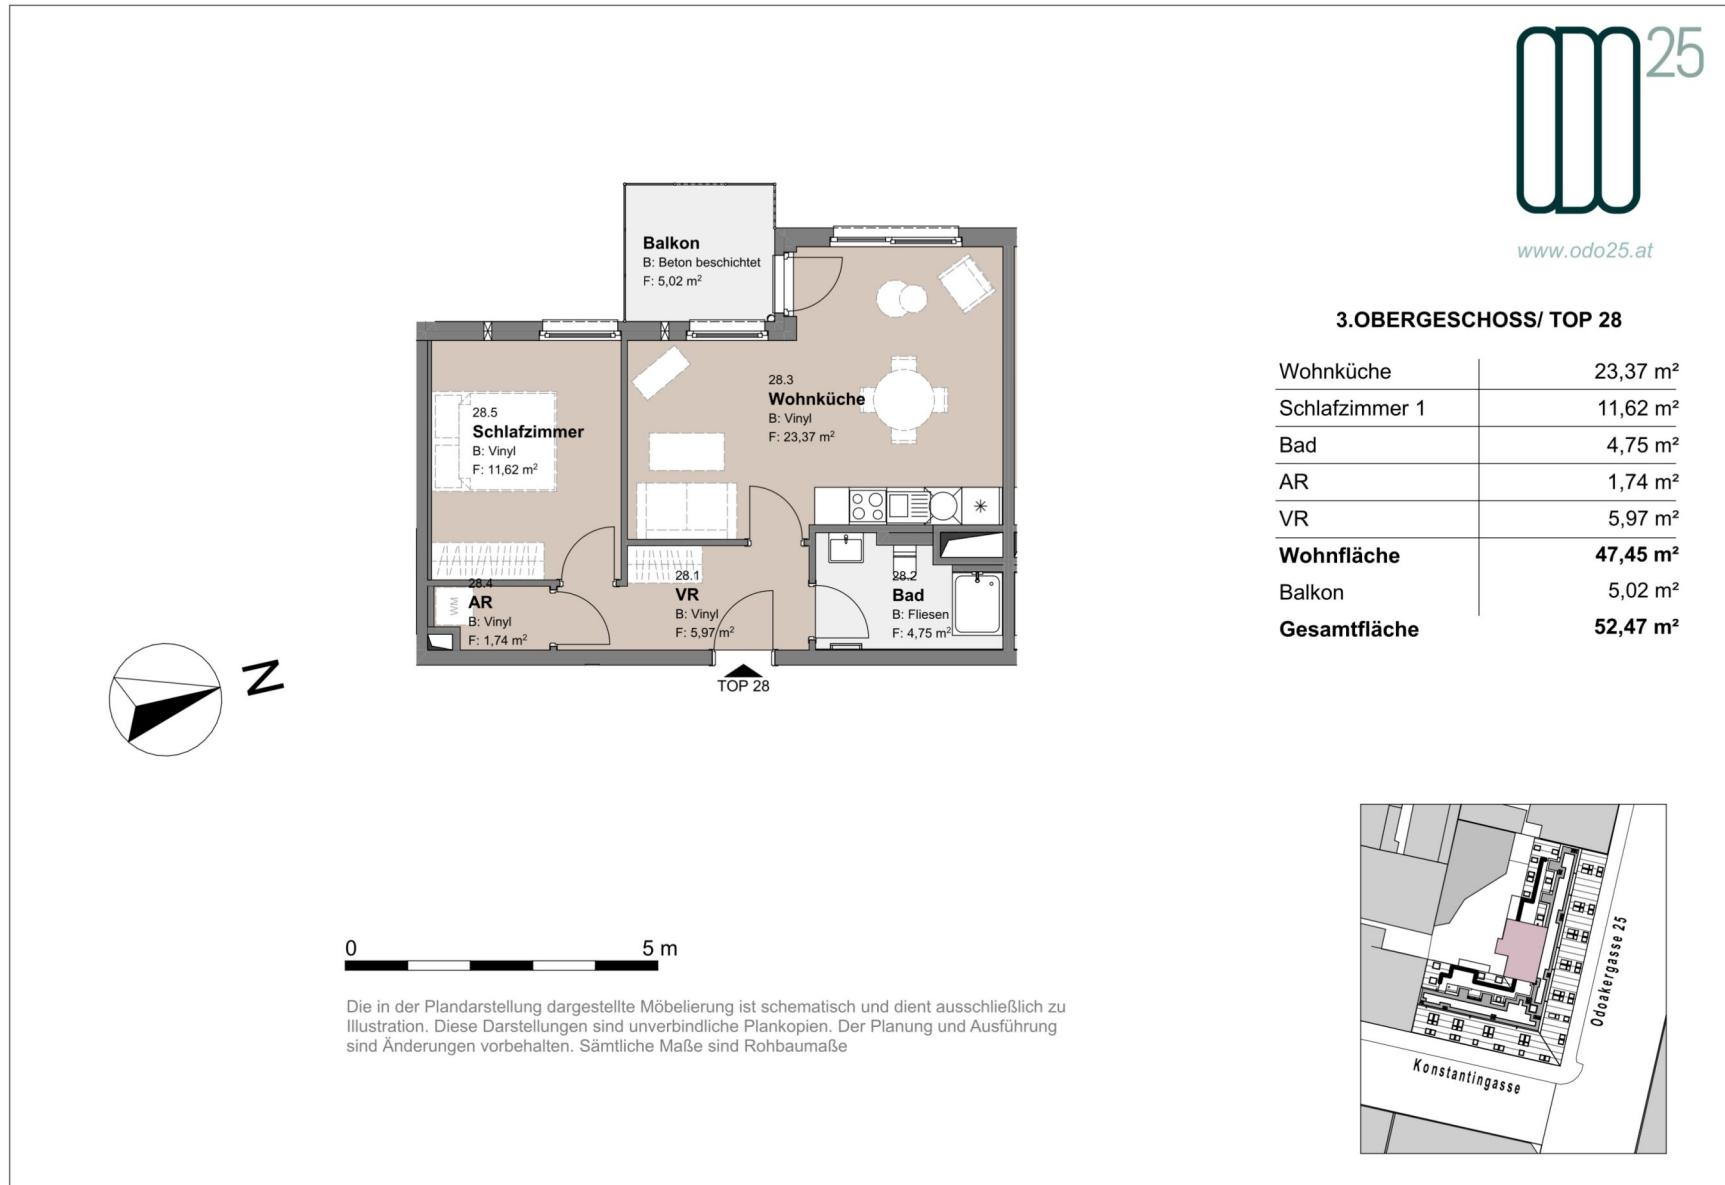


2 ZIMMER 47,45 m² WOHNFLÄCHE

BRUTTOMIETE: 1.089,00 €

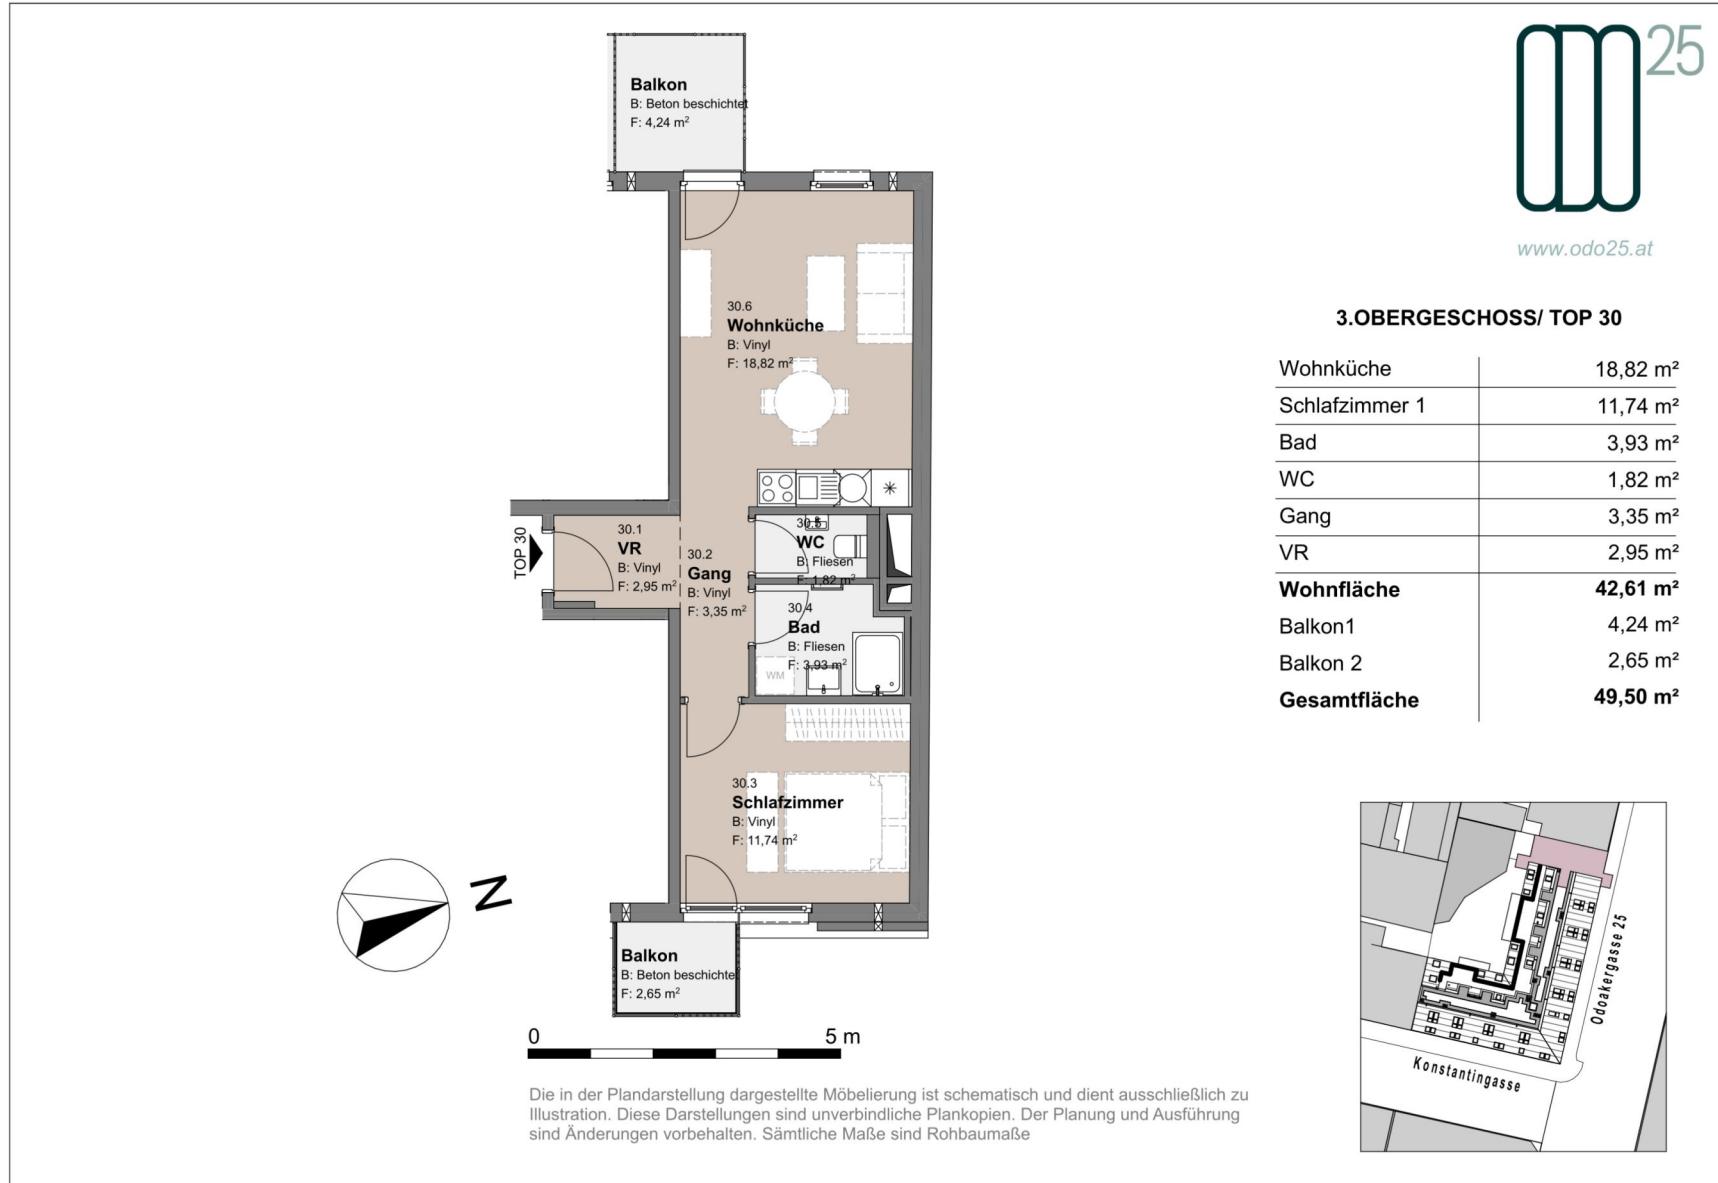2 ZIMMER 42,61 m² WOHNFLÄCHE

BRUTTOMIETE: 960,00 €

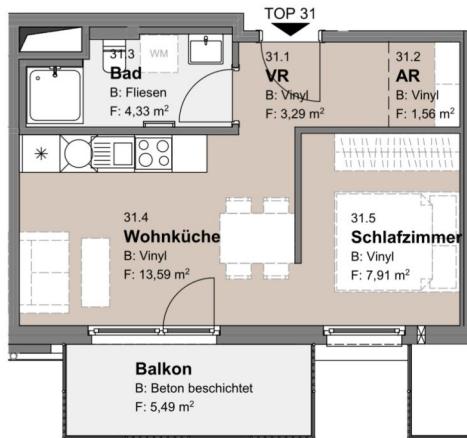
www.odo25.at


3. OBERGESCHOSS/ TOP 31

Wohnküche	13,59 m ²
Schlafzimmer 1	7,91 m ²
Bad	4,33 m ²
AR	1,56 m ²
VR	3,29 m ²
Wohnfläche	30,68 m²
Balkon	5,49 m ²
Gesamtfläche	36,17 m²




0 5 m

Die in der Plandarstellung dargestellte Möbelierung ist schematisch und dient ausschließlich zu Illustration. Diese Darstellungen sind unverbindliche Plankopien. Der Planung und Ausführung sind Änderungen vorbehalten. Sämtliche Maße sind Rohbaumaße



1.5 ZIMMER 30,68 m² WOHNFLÄCHE


BRUTTOMIETE: 799,00 €

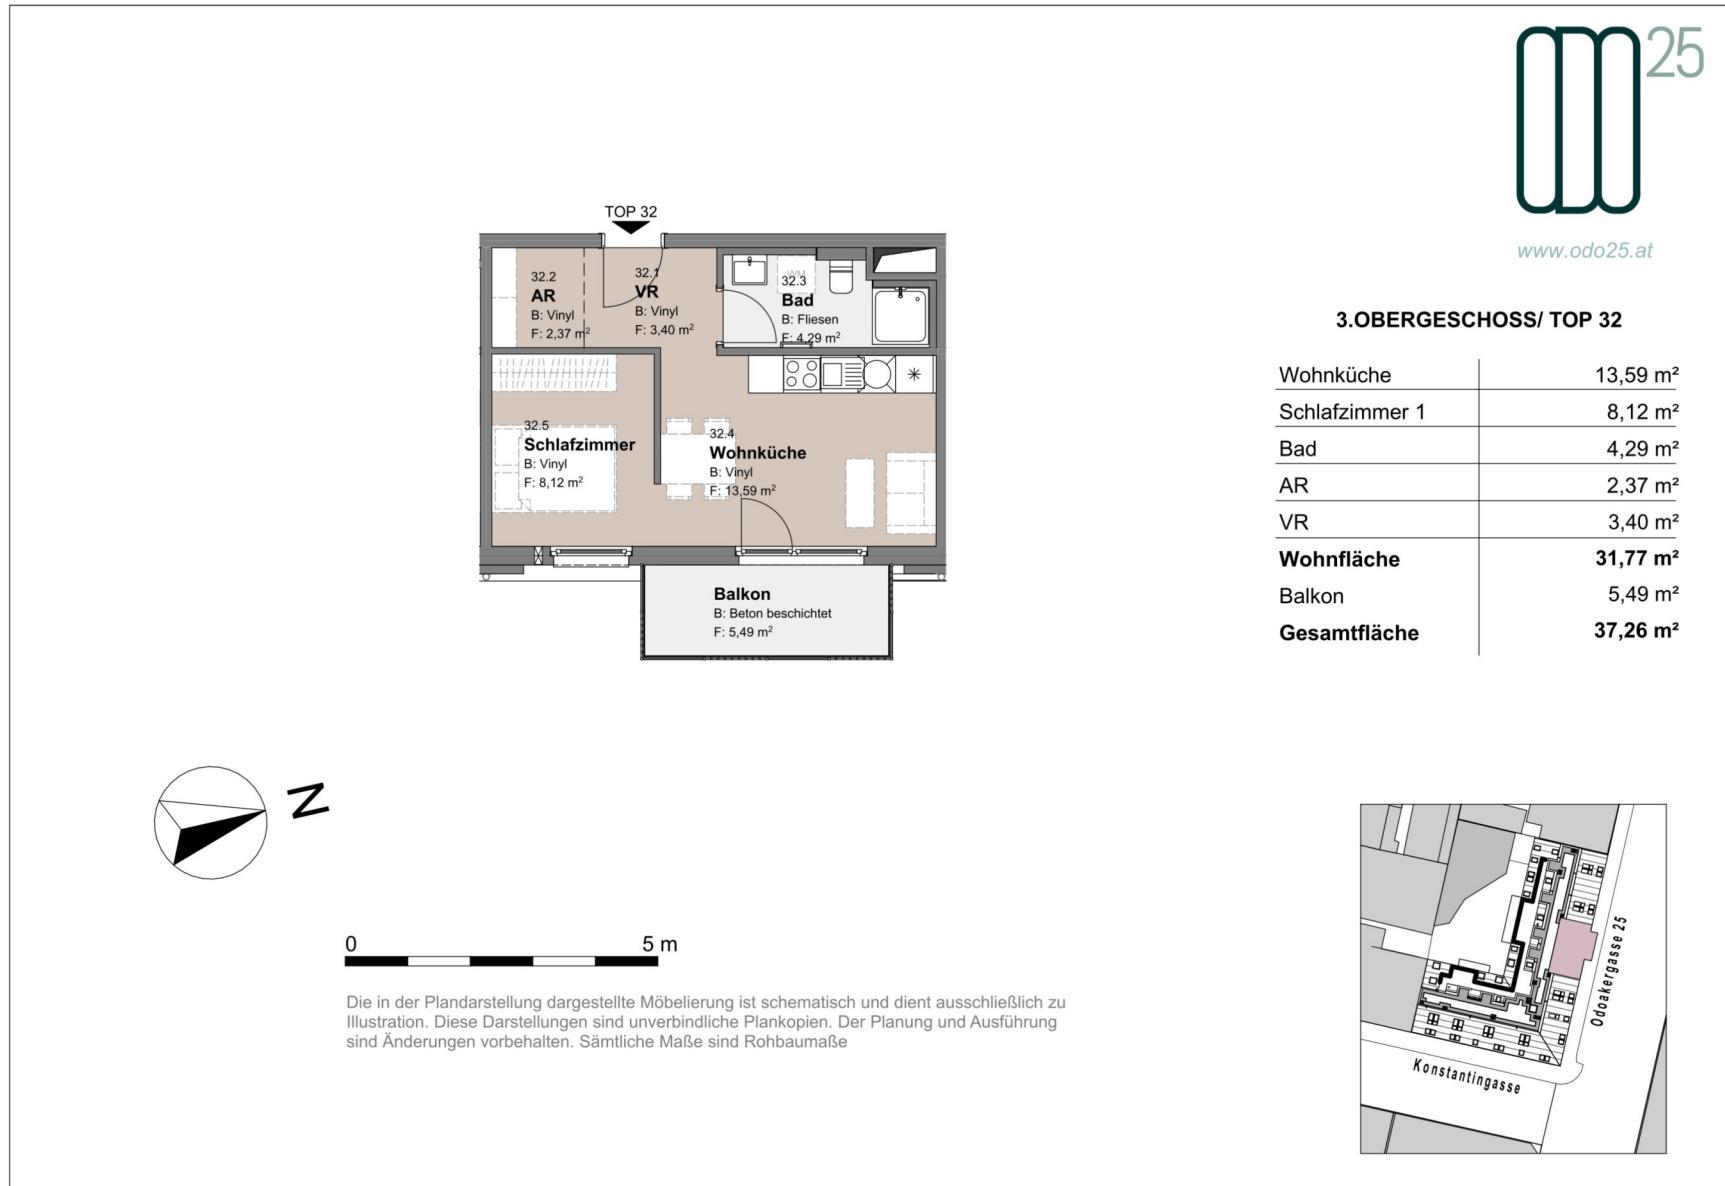1.5 ZIMMER 31,77 m² WOHNFLÄCHE

BRUTTOMIETE: 810,00 €


www.odo25.at
3. OBERGESCHOSS/ TOP 33

Wohnküche	13,39 m ²
Schlafzimmer 1	8,12 m ²
Bad	4,58 m ²
AR	3,70 m ²
VR	2,08 m ²
Wohnfläche	31,87 m²
Balkon	5,41 m ²
Gesamtfläche	37,28 m²

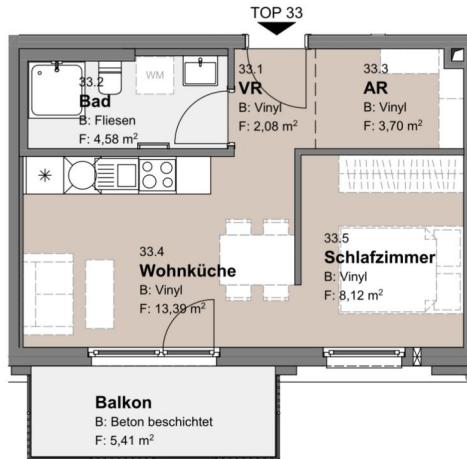


0 5 m

Die in der Plandarstellung dargestellte Möbelierung ist schematisch und dient ausschließlich zu Illustration. Diese Darstellungen sind unverbindliche Plankopien. Der Planung und Ausführung sind Änderungen vorbehalten. Sämtliche Maße sind Rohbaumaße





1.5 ZIMMER 31,87 m² WOHNFLÄCHE

BRUTTOMIETE: 810,00 €

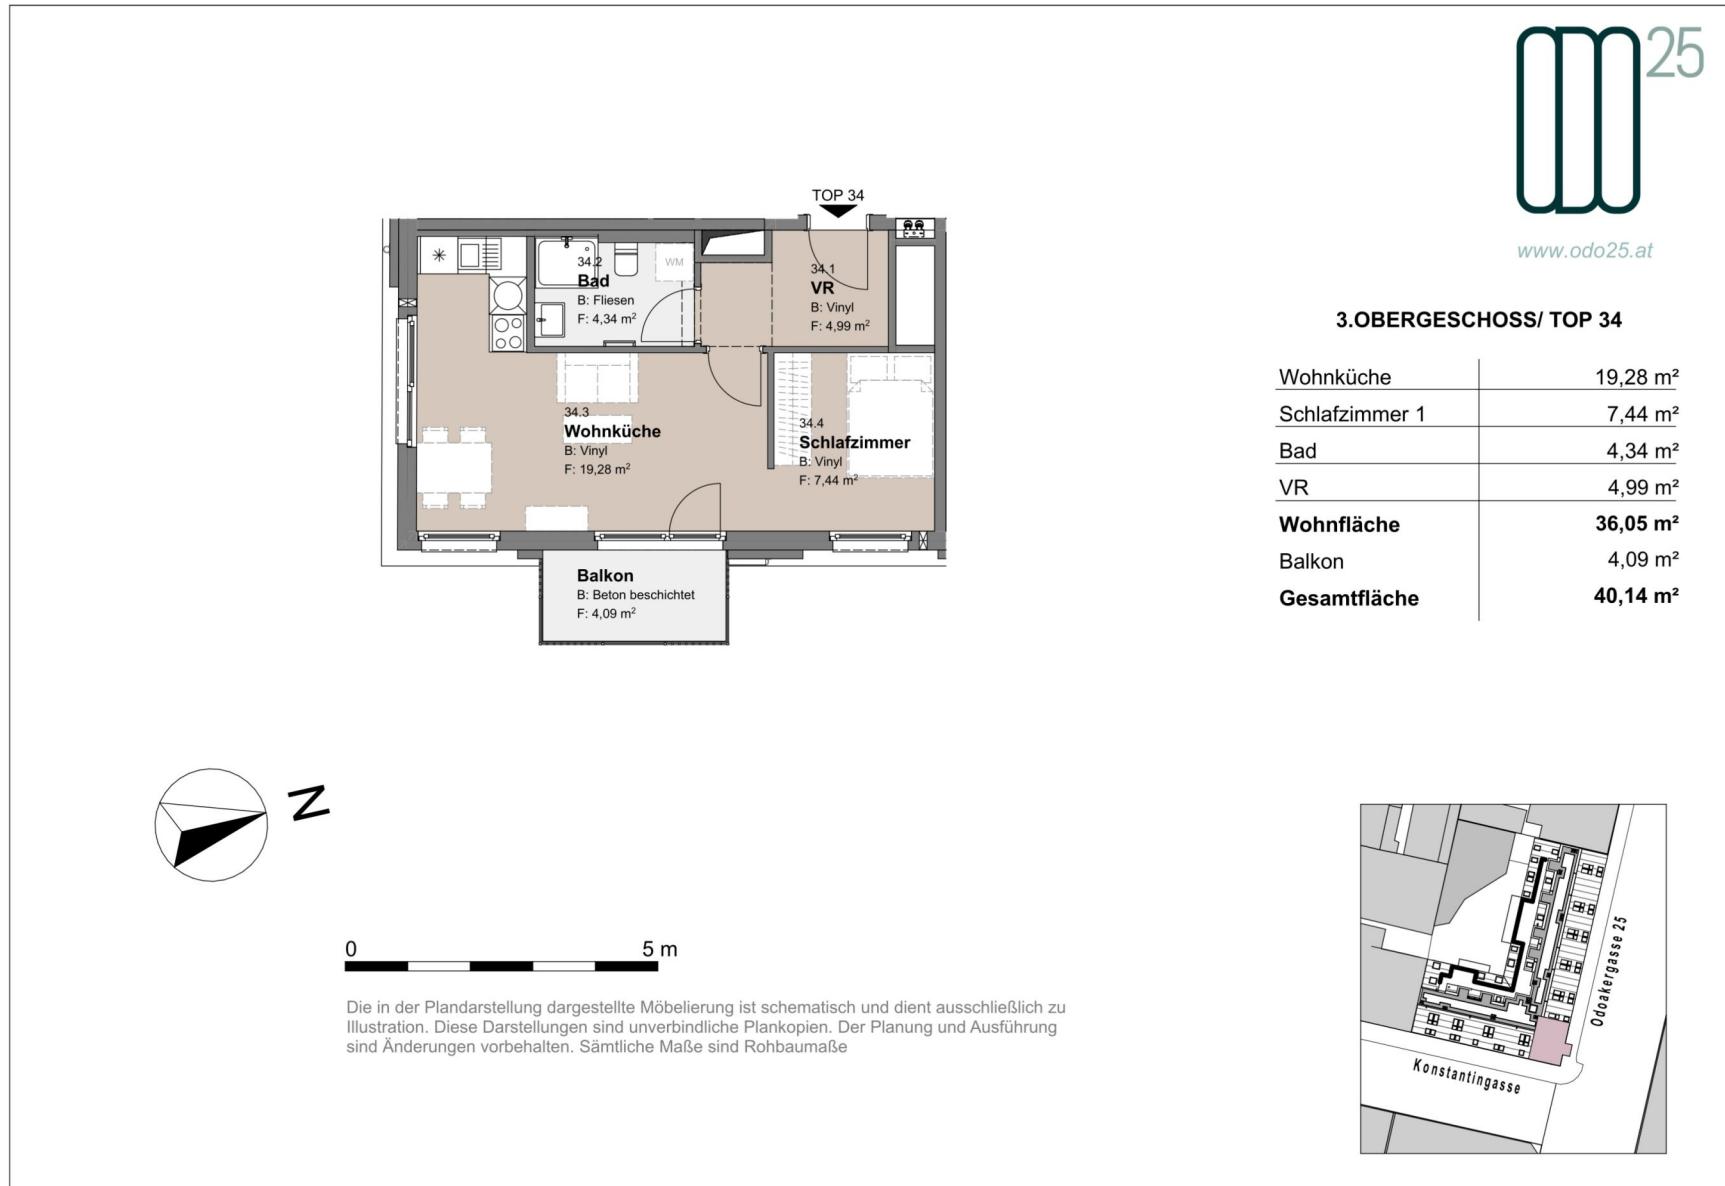2 ZIMMER 36,05 m² WOHNFLÄCHE

BRUTTOMIETE: 890,00 €

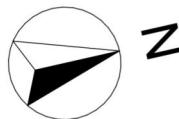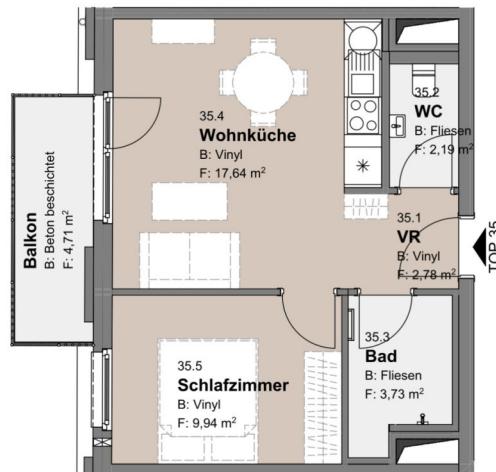

www.odo25.at


Die in der Plandarstellung dargestellte Möbelierung ist schematisch und dient ausschließlich zu Illustration. Diese Darstellungen sind unverbindliche Plankopien. Der Planung und Ausführung sind Änderungen vorbehalten. Sämtliche Maße sind Rohbaumaße




2 ZIMMER 36,28 m² WOHNFLÄCHE

BRUTTOMIETE: 930,00 €

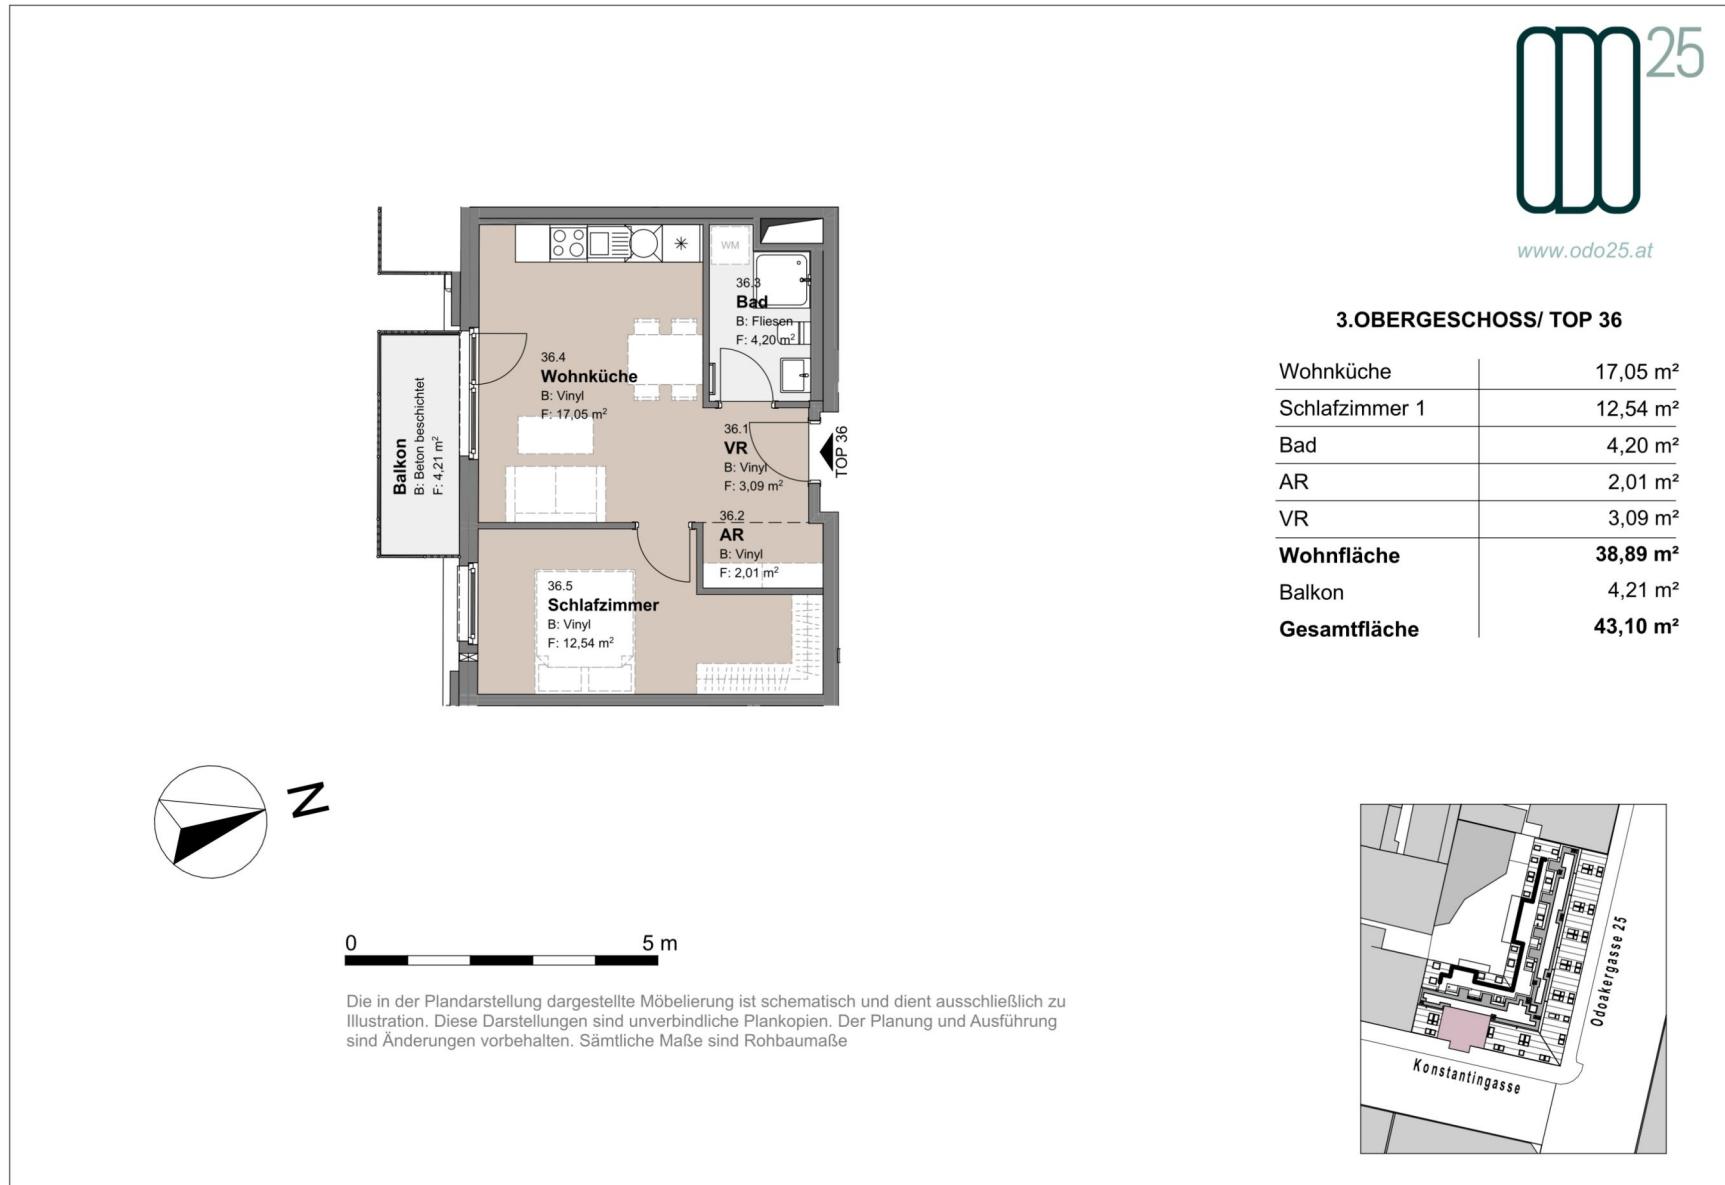2 ZIMMER 38,89 m² WOHNFLÄCHE

BRUTTOMIETE: 930,00 €

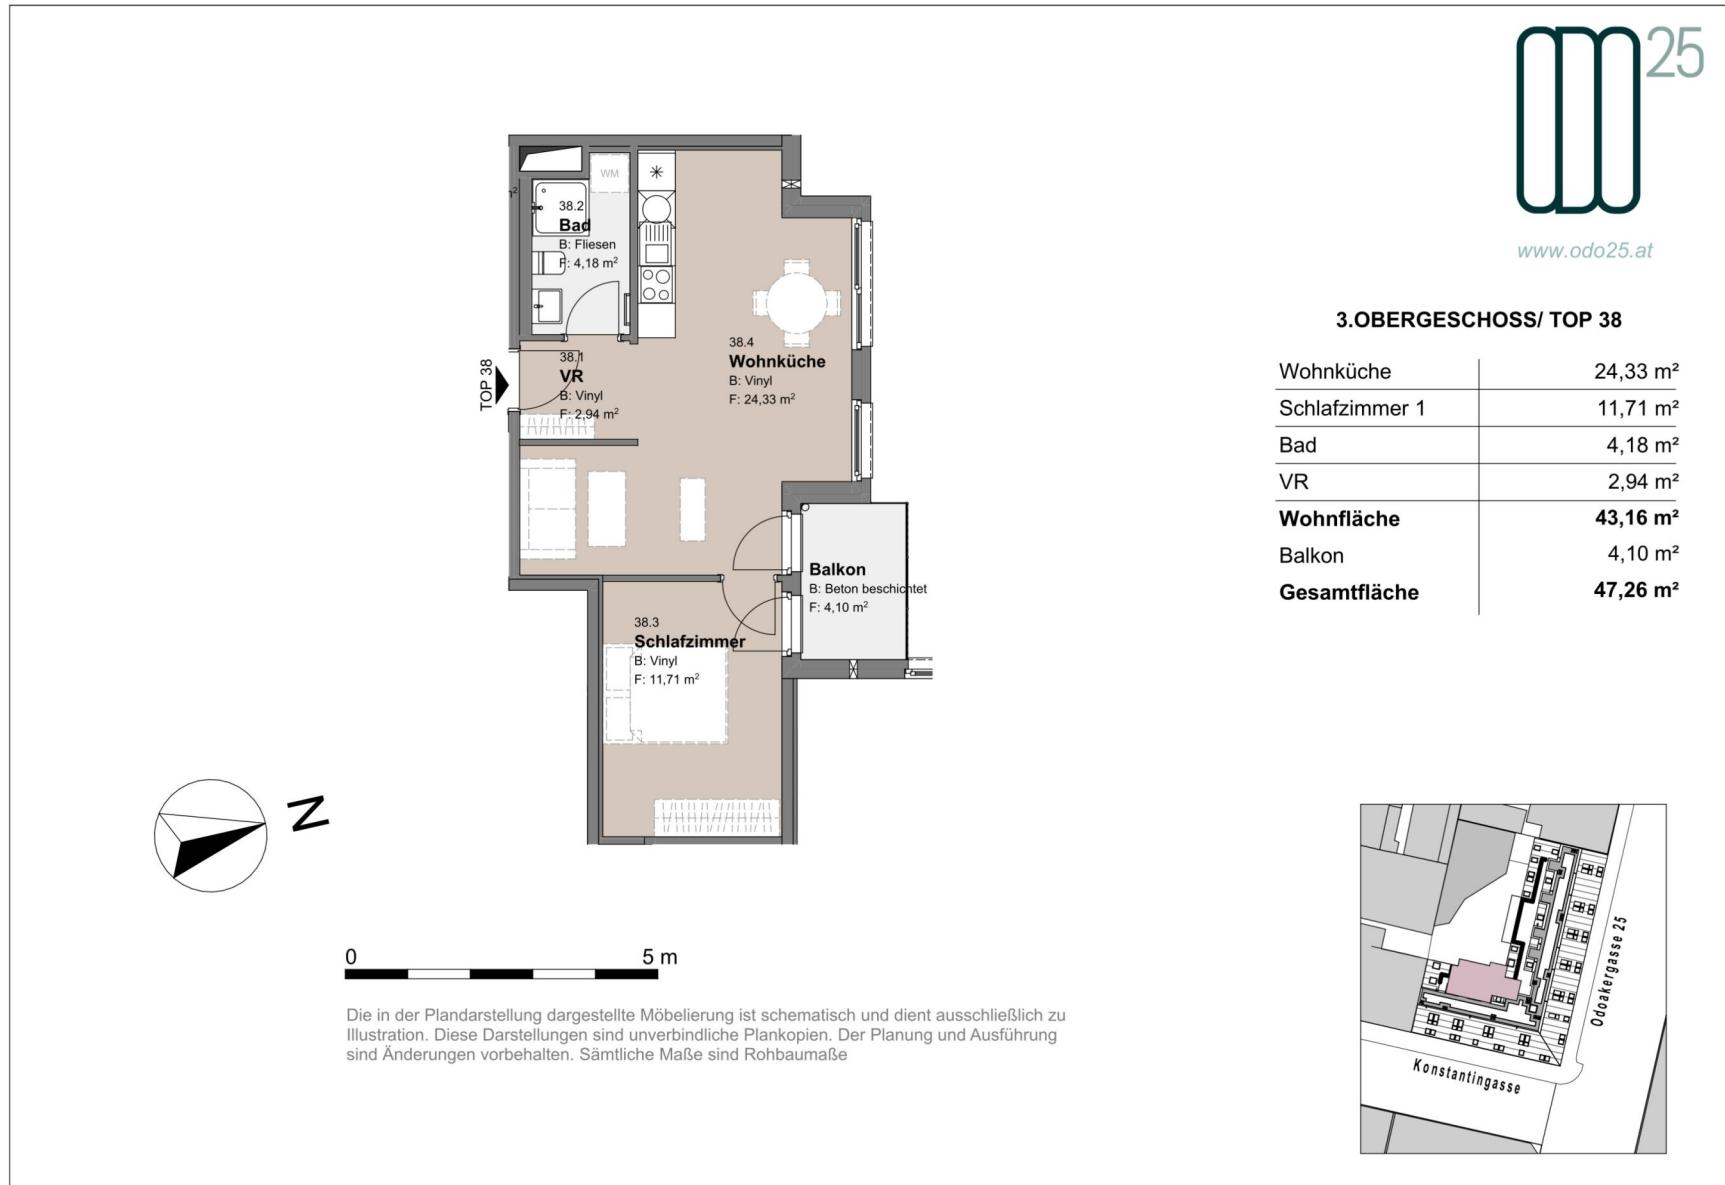




www.odo25.at

4. OBERGESCHOSS / TOP 41

Wohnküche	18,82 m ²
Schlafzimmer 1	11,74 m ²
Bad	3,93 m ²
WC	1,82 m ²
Gang	3,35 m ²
VR	2,95 m ²
Wohnfläche	42,61 m²
Balkon1	4,24 m ²
Balkon 2	2,65 m ²
Gesamtfäche	49,50 m²




Die in der Plandarstellung dargestellte Möbelierung ist schematisch und dient ausschließlich zu Illustration. Diese Darstellungen sind unverbindliche Plankopien. Der Planung und Ausführung sind Änderungen vorbehalten. Sämtliche Maße sind Rohbaumaße

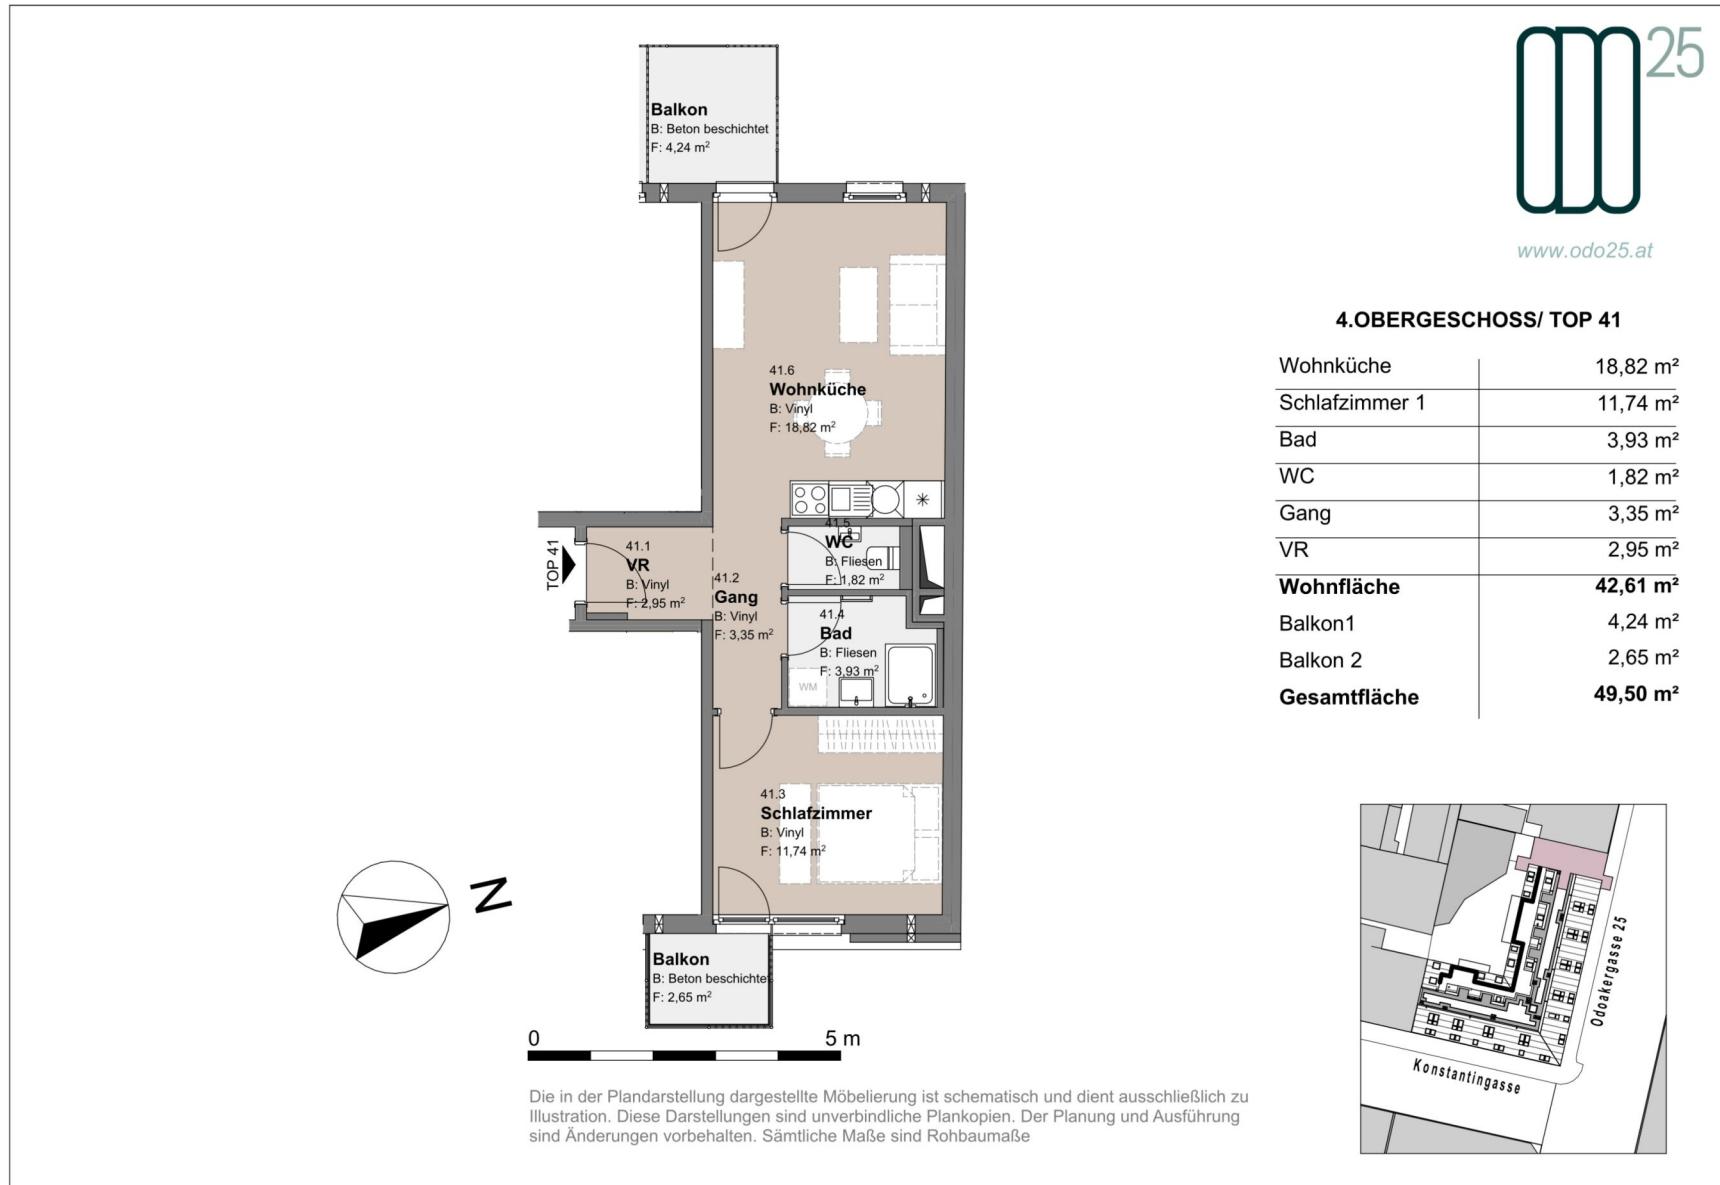


2 ZIMMER 42,61 m² WOHNFLÄCHE

BRUTTOMIETE: 980,00 €

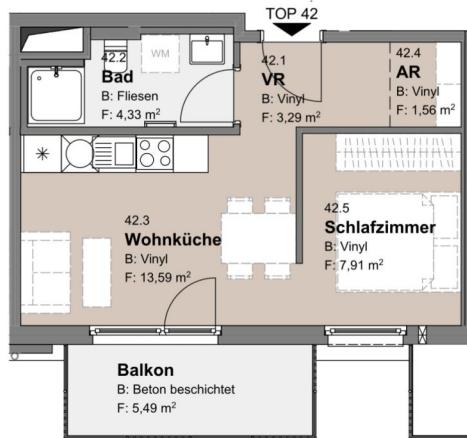
www.odo25.at


4. OBERGESCHOSS/ TOP 42

Wohnküche	13,59 m ²
Schlafzimmer 1	7,91 m ²
Bad	4,33 m ²
AR	1,56 m ²
VR	3,29 m ²
Wohnfläche	30,68 m²
Balkon	5,49 m ²
Gesamtfläche	36,17 m²

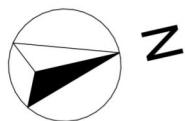


0 5 m

Die in der Plandarstellung dargestellte Möbelierung ist schematisch und dient ausschließlich zu Illustration. Diese Darstellungen sind unverbindliche Plankopien. Der Planung und Ausführung sind Änderungen vorbehalten. Sämtliche Maße sind Rohbaumaße



1.5 ZIMMER 30,68 m² WOHNFLÄCHE

BRUTTOMIETE: 810,00 €

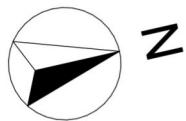
www.odo25.at


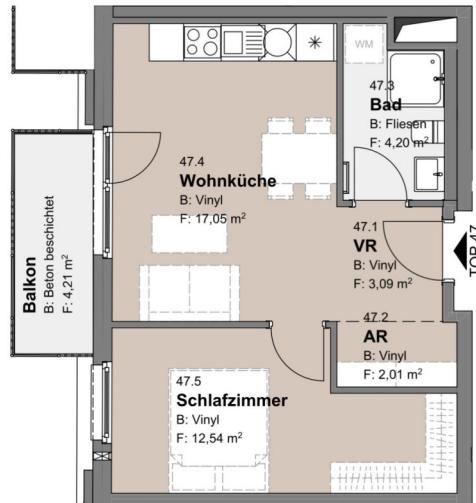
0 5 m

Die in der Plandarstellung dargestellte Möbelierung ist schematisch und dient ausschließlich zu Illustration. Diese Darstellungen sind unverbindliche Plankopien. Der Planung und Ausführung sind Änderungen vorbehalten. Sämtliche Maße sind Rohbaumaße



2 ZIMMER 36,05 m² WOHNFLÄCHE

BRUTTOMIETE: 899,00 €


www.odo25.at


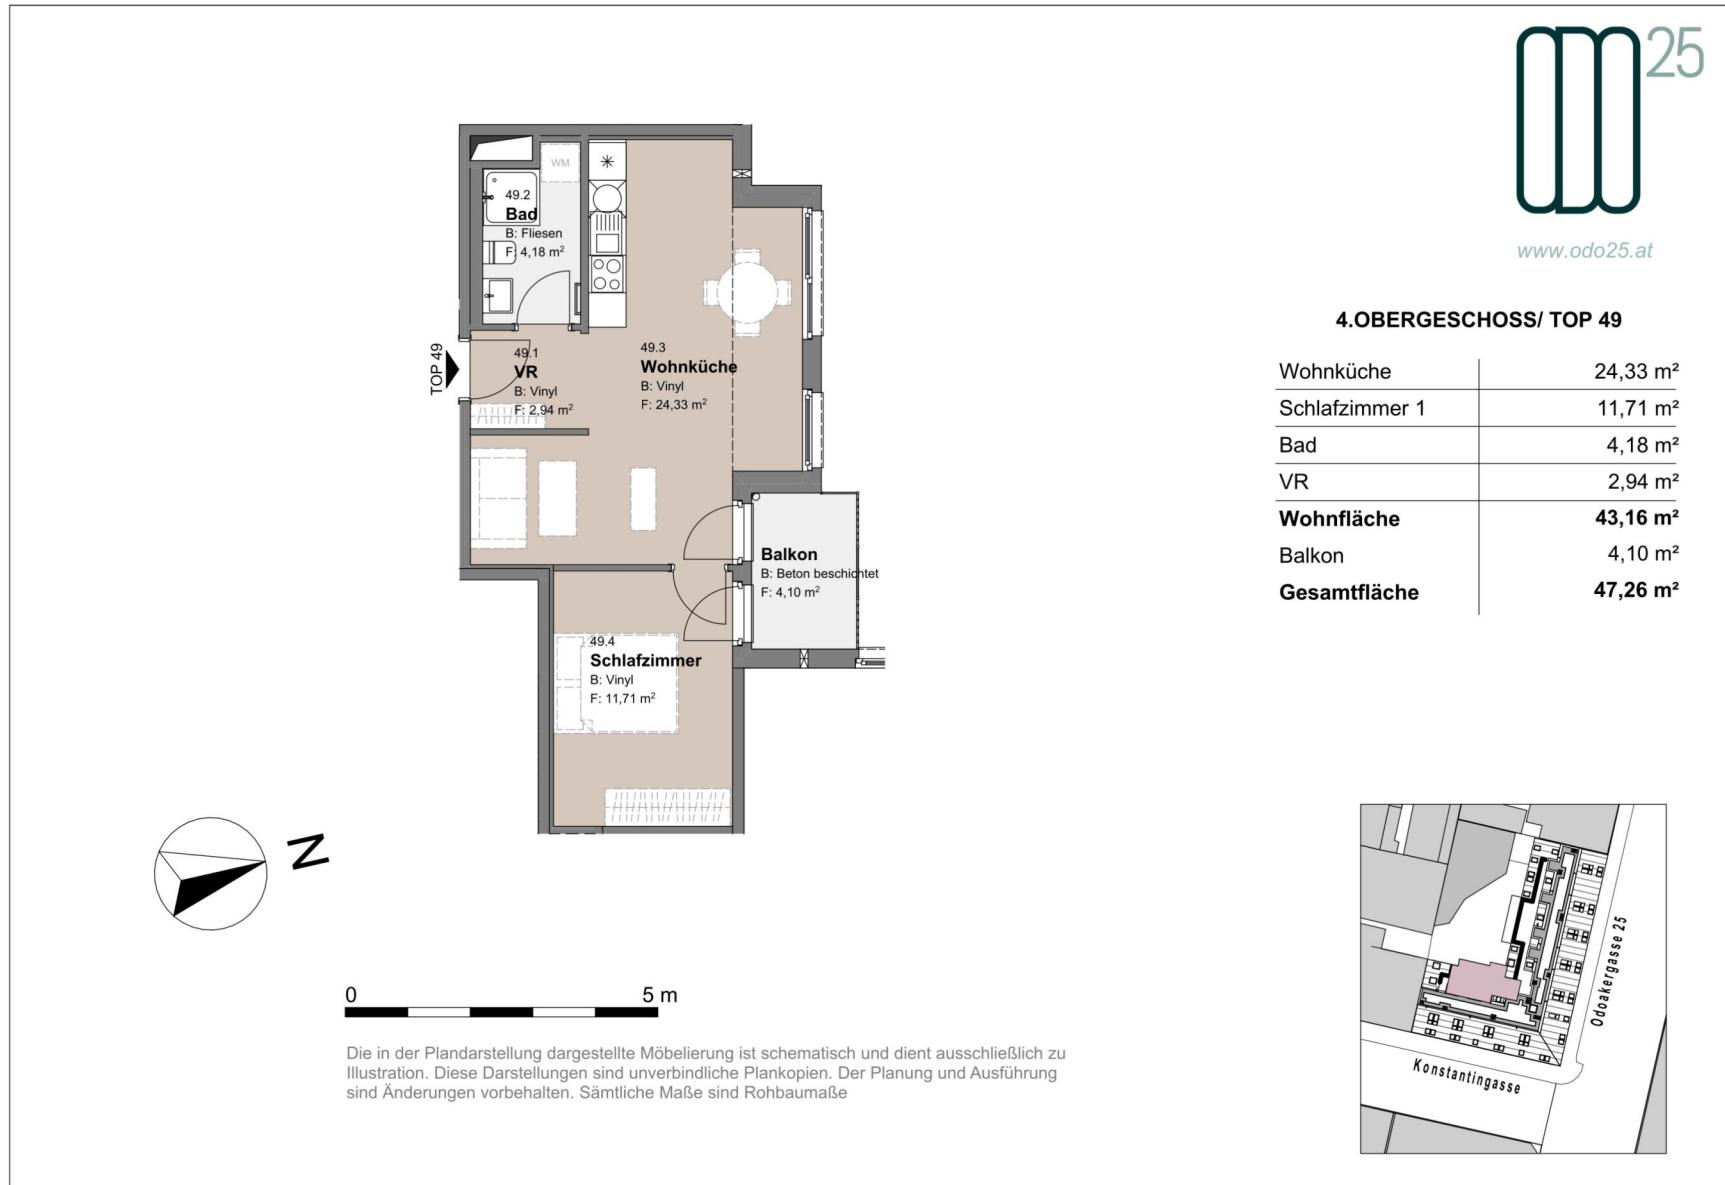
4. OBERGESCHOSS/ TOP 47


Wohnküche	17,05 m ²
Schlafzimmer 1	12,54 m ²
Bad	4,20 m ²
AR	2,01 m ²
VR	3,09 m ²
Wohnfläche	38,89 m²
Balkon	4,21 m ²
Gesamtfläche	43,10 m²



Die in der Plandarstellung dargestellte Möbelierung ist schematisch und dient ausschließlich zu Illustration. Diese Darstellungen sind unverbindliche Plankopien. Der Planung und Ausführung sind Änderungen vorbehalten. Sämtliche Maße sind Rohbaumaße






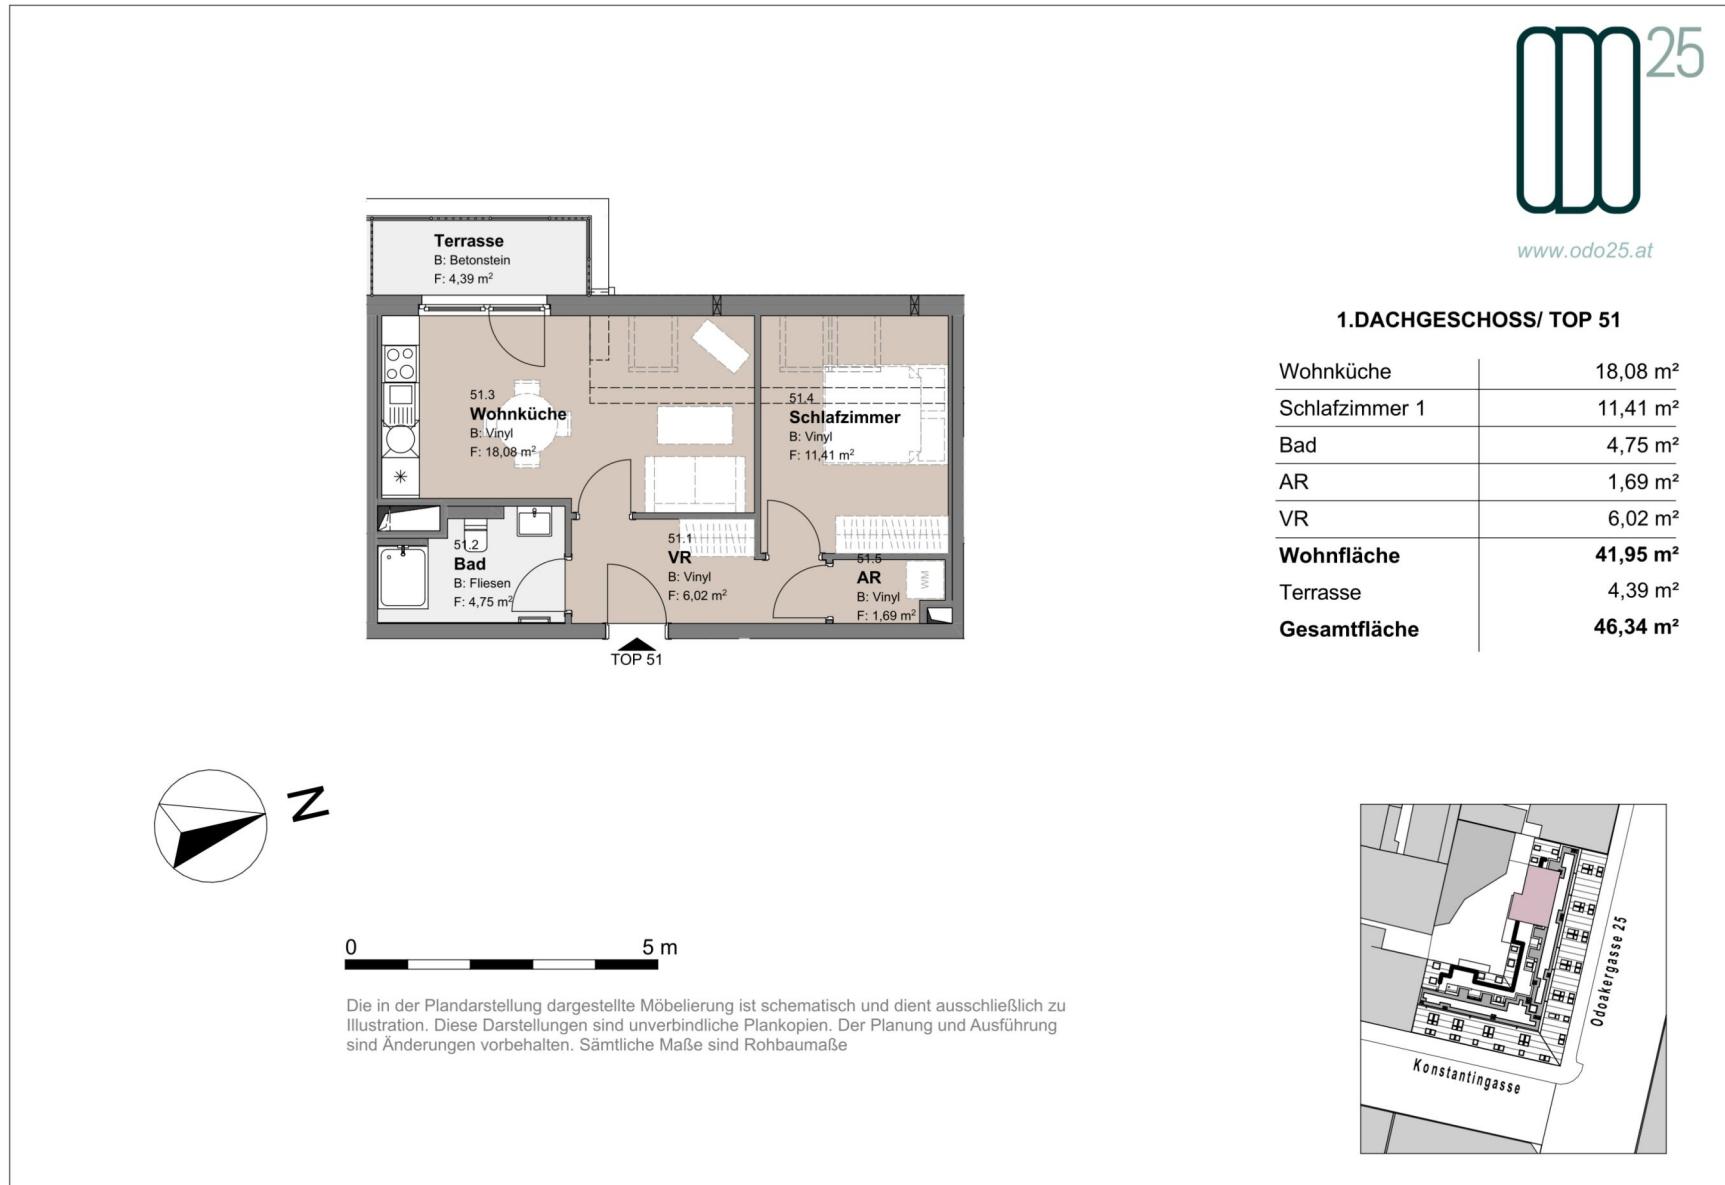


www.odo25.at
1. DACHGESCHOSS/ TOP 57

Wohnküche	19,46 m ²
Schlafzimmer 1	7,65 m ²
Bad	4,04 m ²
VR	4,63 m ²
Gesamtfläche	35,78 m²

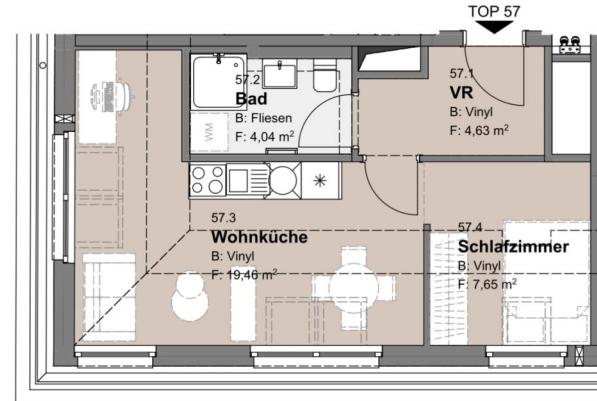


0 5 m


Die in der Plandarstellung dargestellte Möbelierung ist schematisch und dient ausschließlich zu Illustration. Diese Darstellungen sind unverbindliche Plankopien. Der Planung und Ausführung sind Änderungen vorbehalten. Sämtliche Maße sind Rohbaumaße




2 ZIMMER 35,78 m² WOHNFLÄCHE

BRUTTOMIETE: 799,00 €

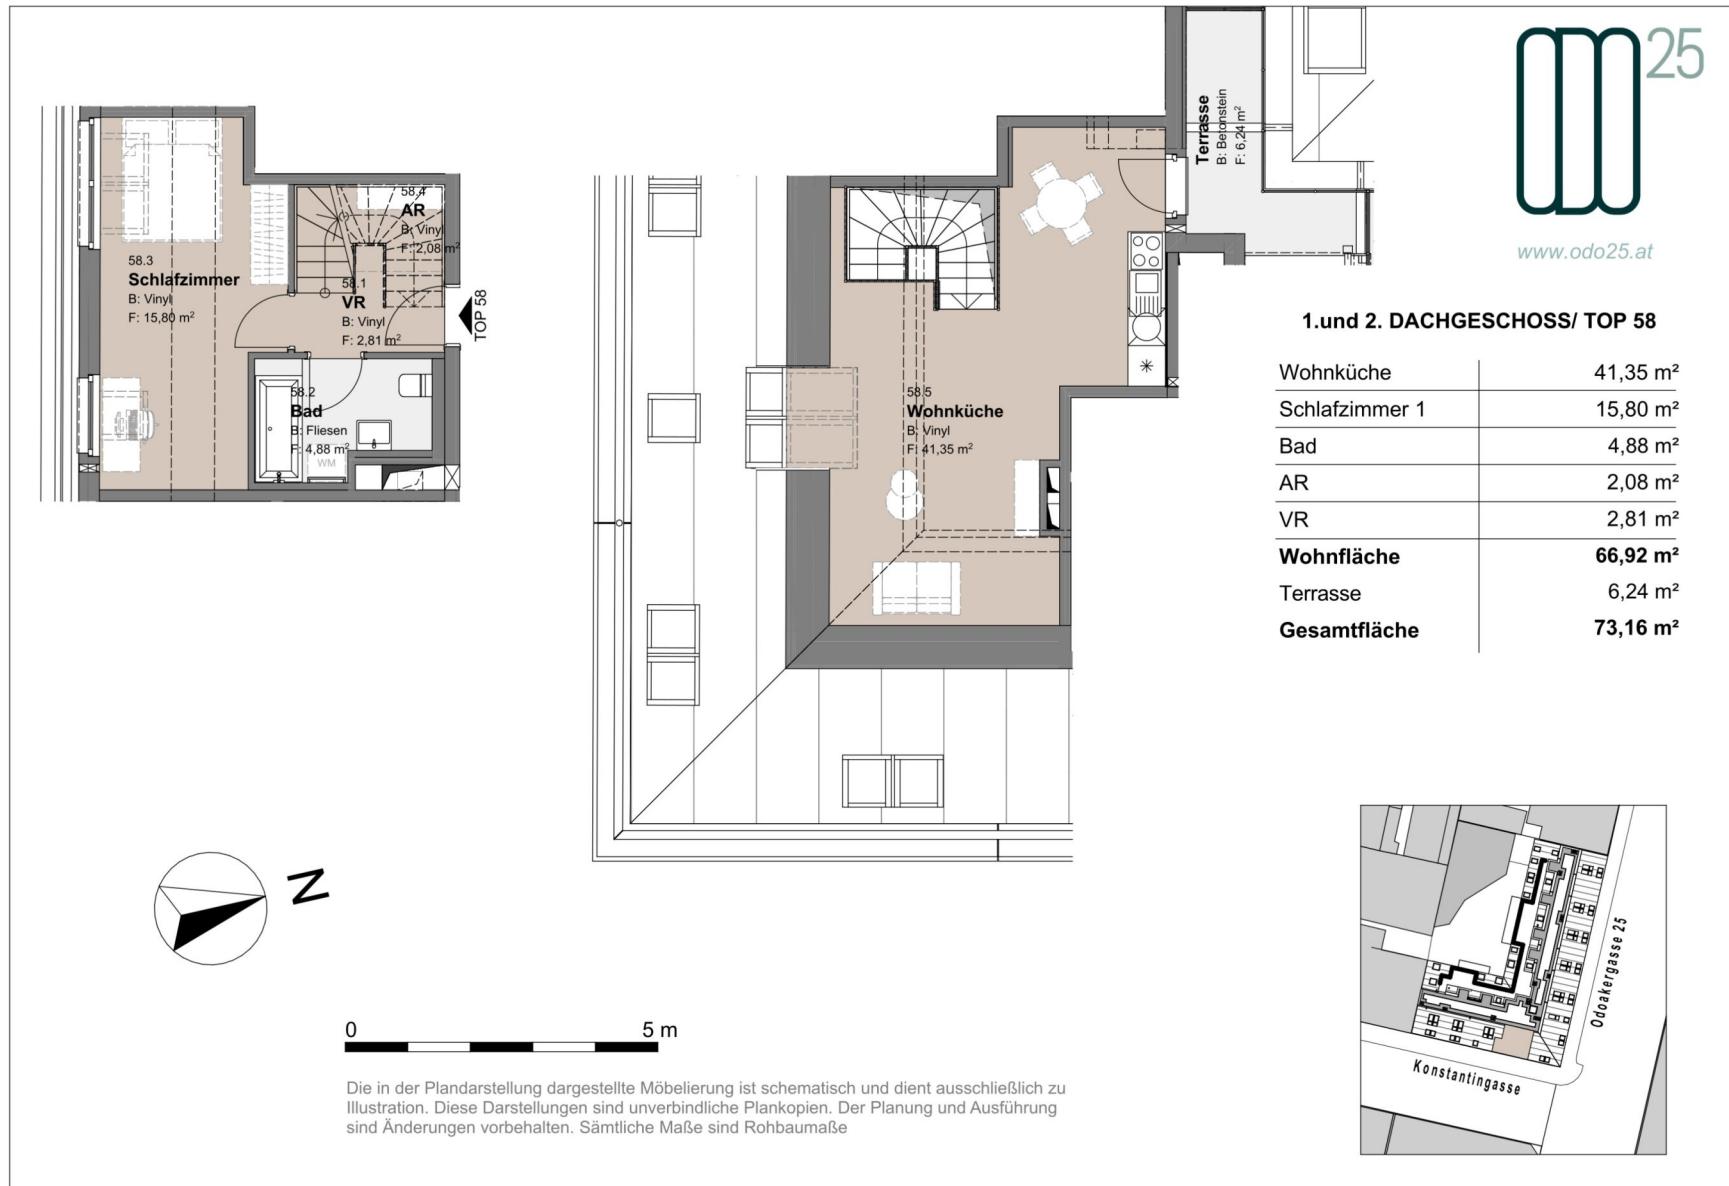

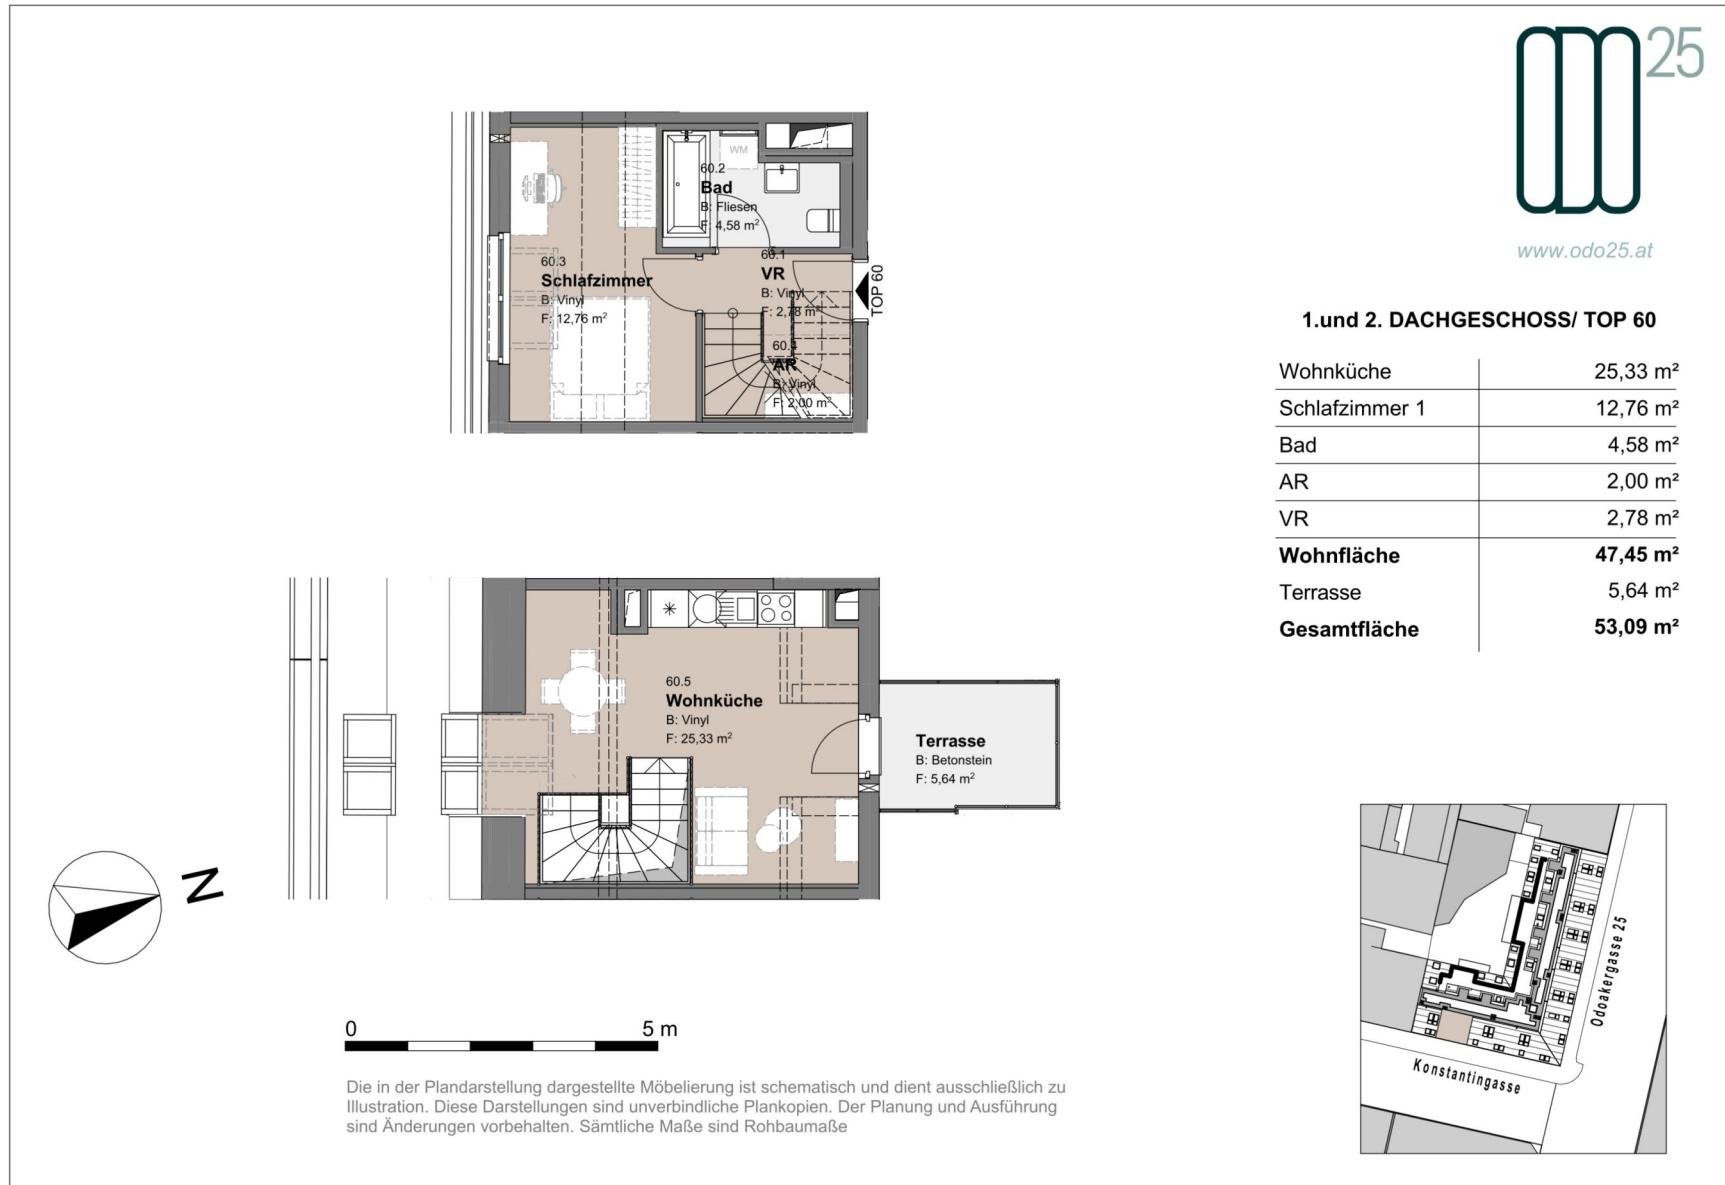2 ZIMMER 47,45 m² WOHNFLÄCHE

BRUTTOMIETE: 1.120,00 €

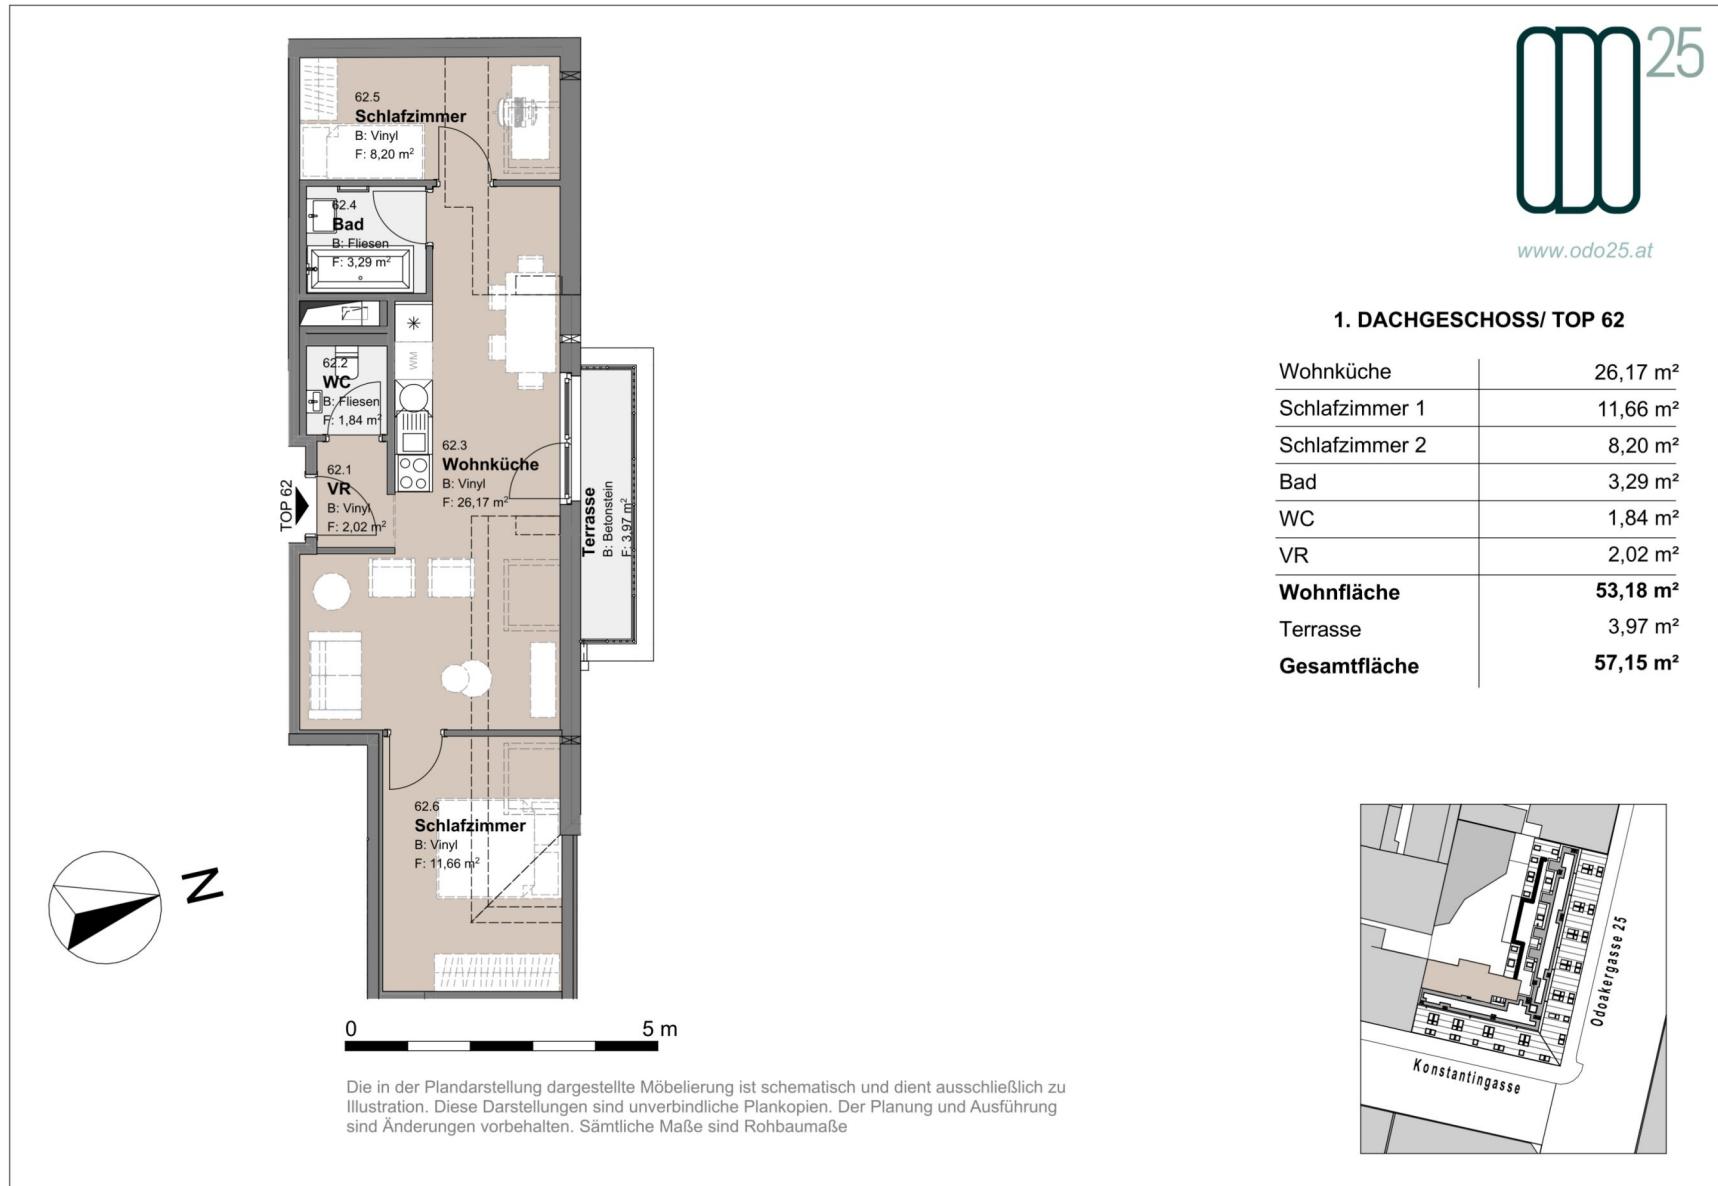3 ZIMMER 53,18 m² WOHNFLÄCHE

BRUTTOMIETE: 1.250,00 €

Unser Blick ist immer nach vorne gerichtet:

Die EHL-Immobiliengruppe lebt ihre Unternehmenswerte.

Täglich. Kompetent. Engagiert. Leidenschaftlich.

In allen Dienstleistungsbereichen.

Vermittlung	Wohnimmobilien	Anlageobjekte
Bewertung	Vorsorgewohnungen	Zinshäuser
Investment	Büroimmobilien	Betriebsliegenschaften
Asset Management	Einzelhandelsobjekte	Grundstücke
Market Research	Logistikimmobilien	Hotels

EHL Wohnen GmbH

Prinz-Eugen-Straße 8-10, 1040 Wien | T +43 1 512 76 90 | wohnung@ehl.at | wohnung.at



An alliance member of
 **BNP PARIBAS
REAL ESTATE**

Wir leben
Immobilien.

