


2. OG

1. OG

stilllegen


3. OG

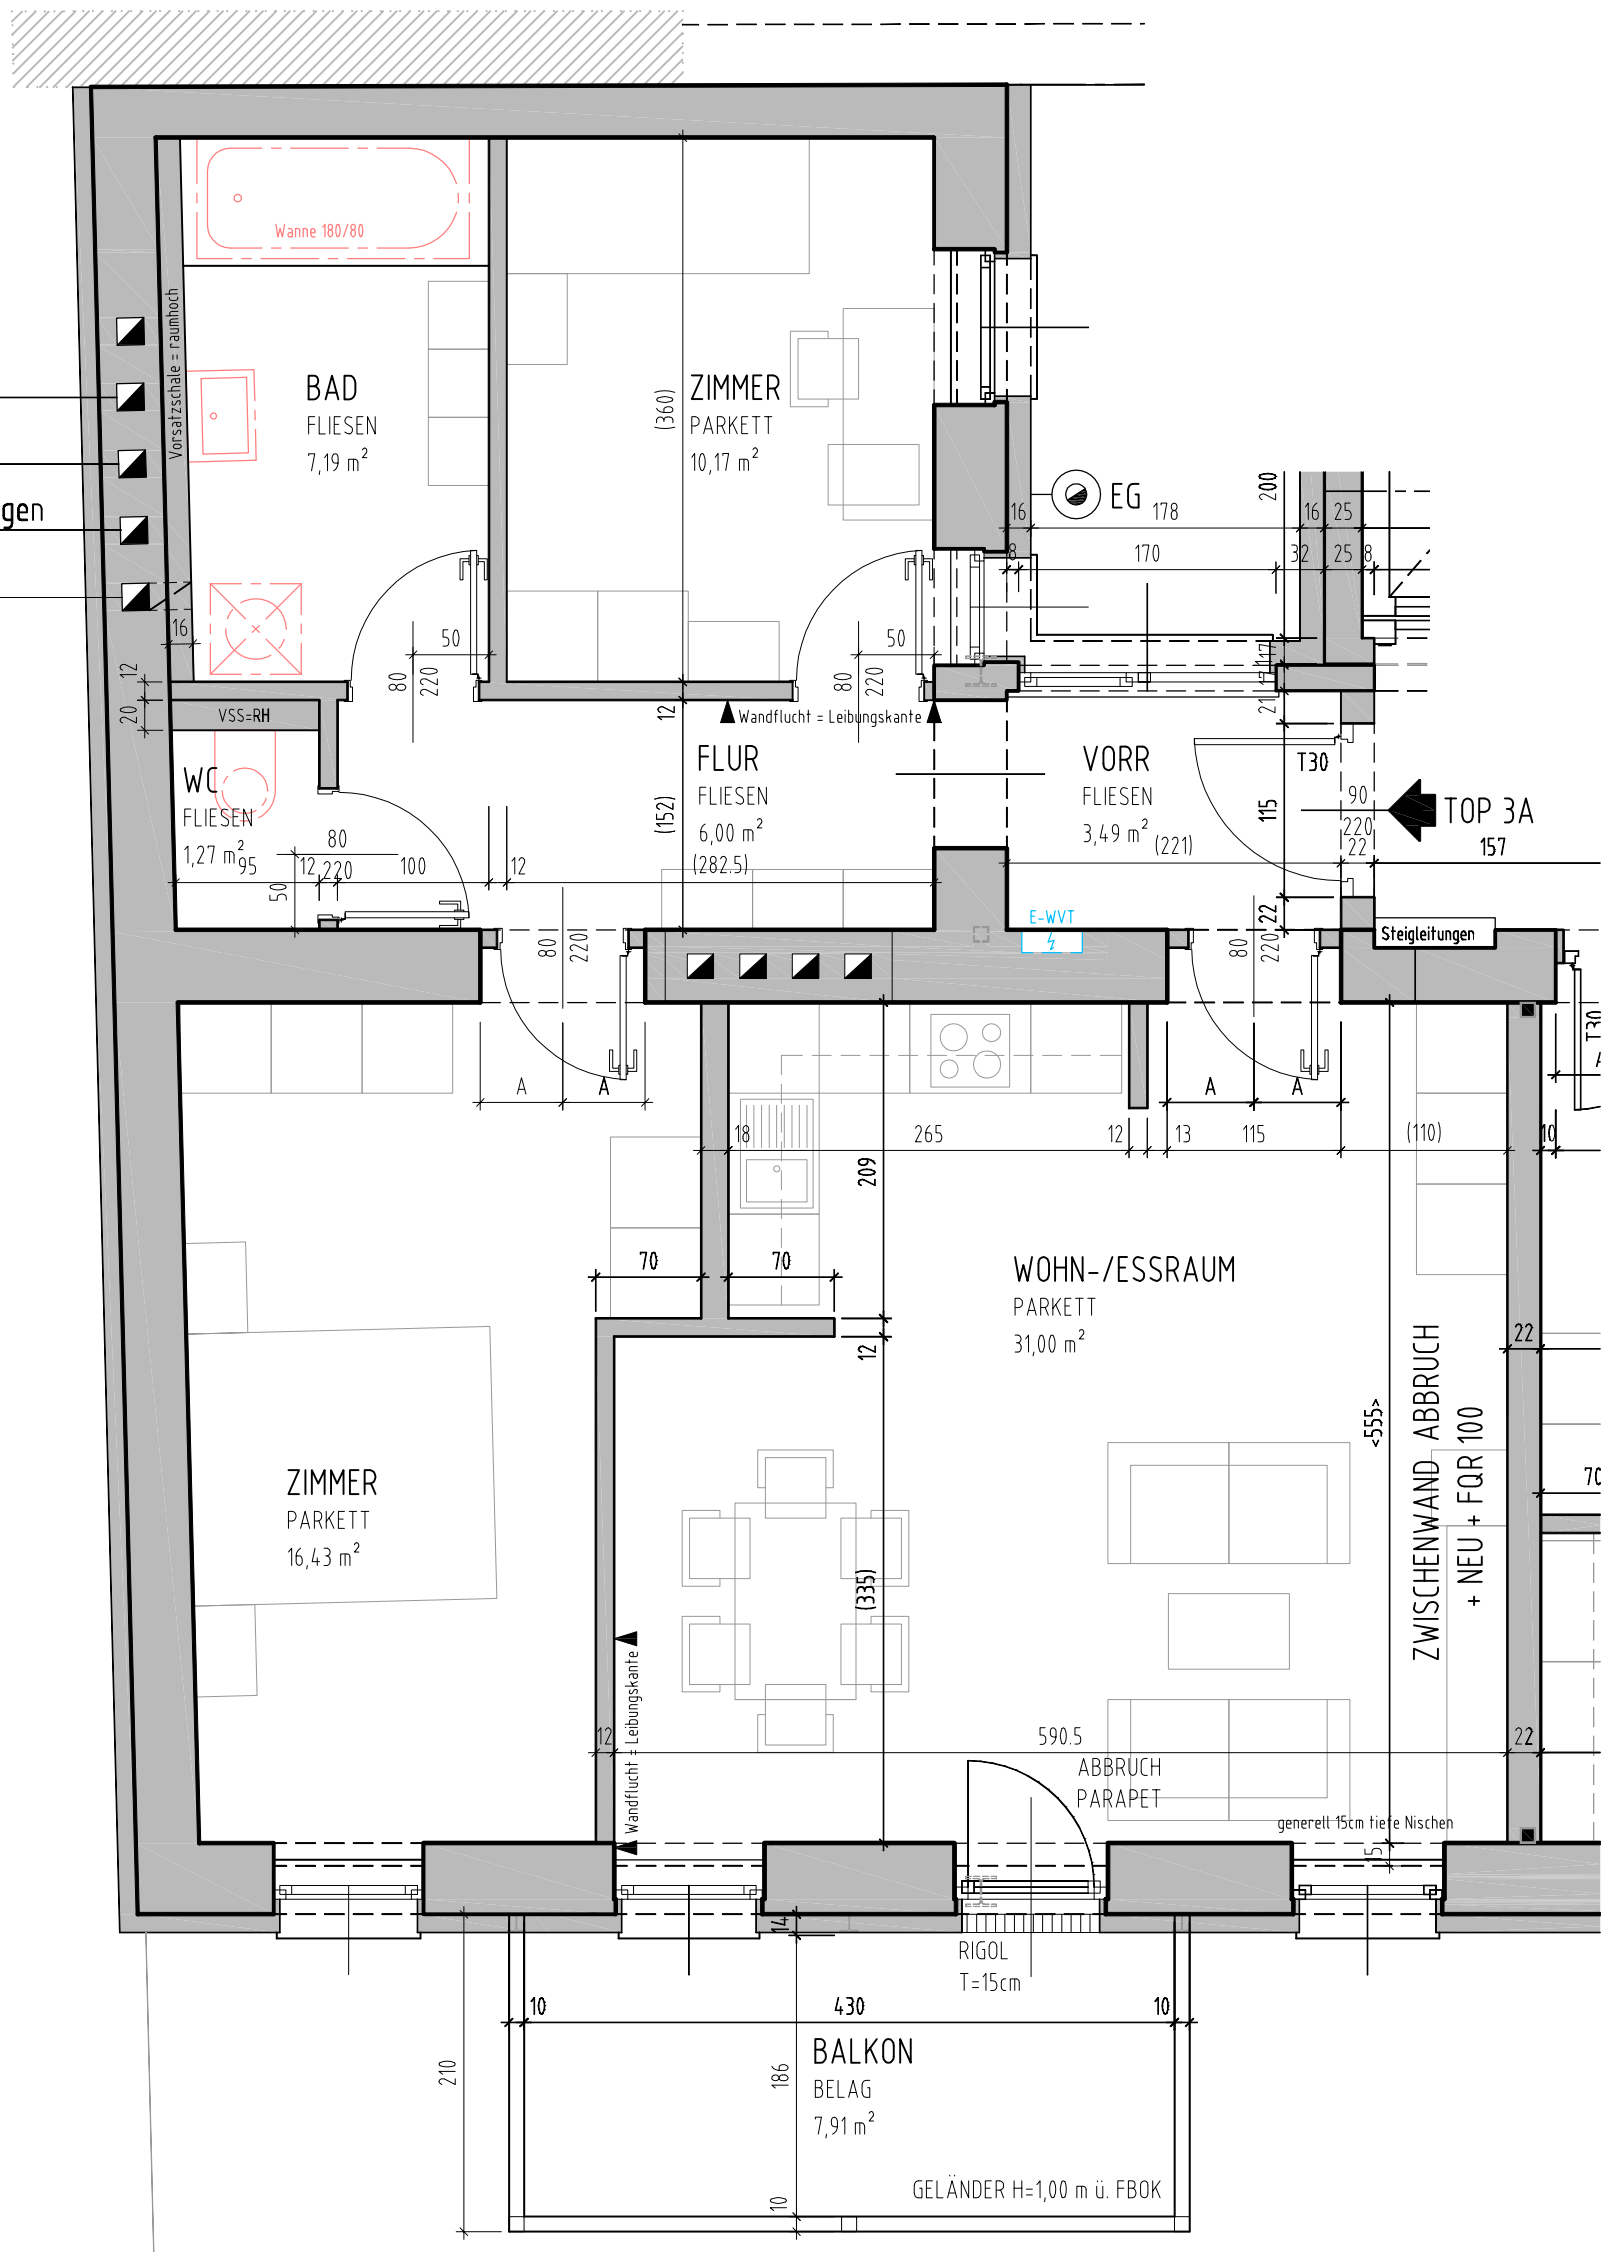

3.Obergeschoß TOP 3A

NUTZFLÄCHE 75,55 m²

Balkon 7,91 m²

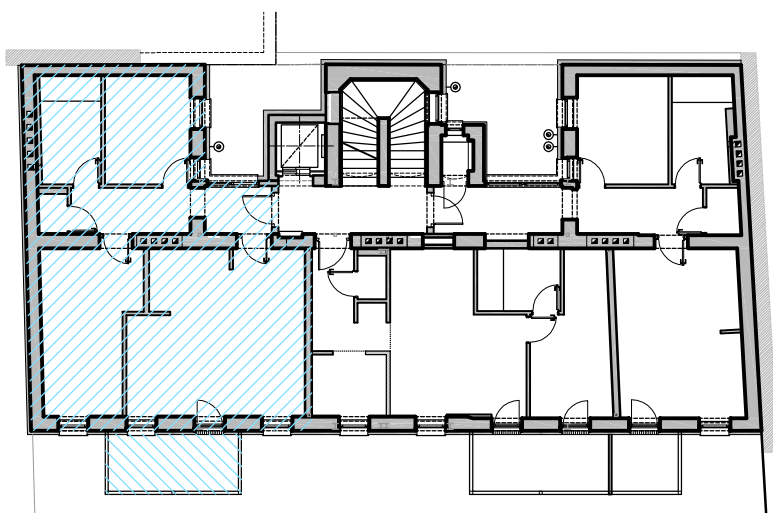

! KOTEN PRÜFEN ! NATURMASSE NEHMEN !

DIESER PLAN IST NICHT ALS GRUNDLAGE EINER EINRICHTUNGSPLANUNG VERWENDBAR !
IN DIESEM PLAN EINGETRAGENE GRUNDFL. UND ABMESSUNGEN DIENEN NICHT ALS VERTRAGSBASIS DER IN-BESITZGABE !

VERMARKTUNG

358/07 4020 LINZ, LANDSTRASSE 75

M 1:50

3.OG - TOP 3A

KM 02.12.2010

Pl.Nr.: 5008

M1 Baumanagement GmbH - Köglstrasse 12 - A-4020 Linz
tel. +43-(0)732/376996 - fax DW-2 - email: office@m1bau.at