


.T

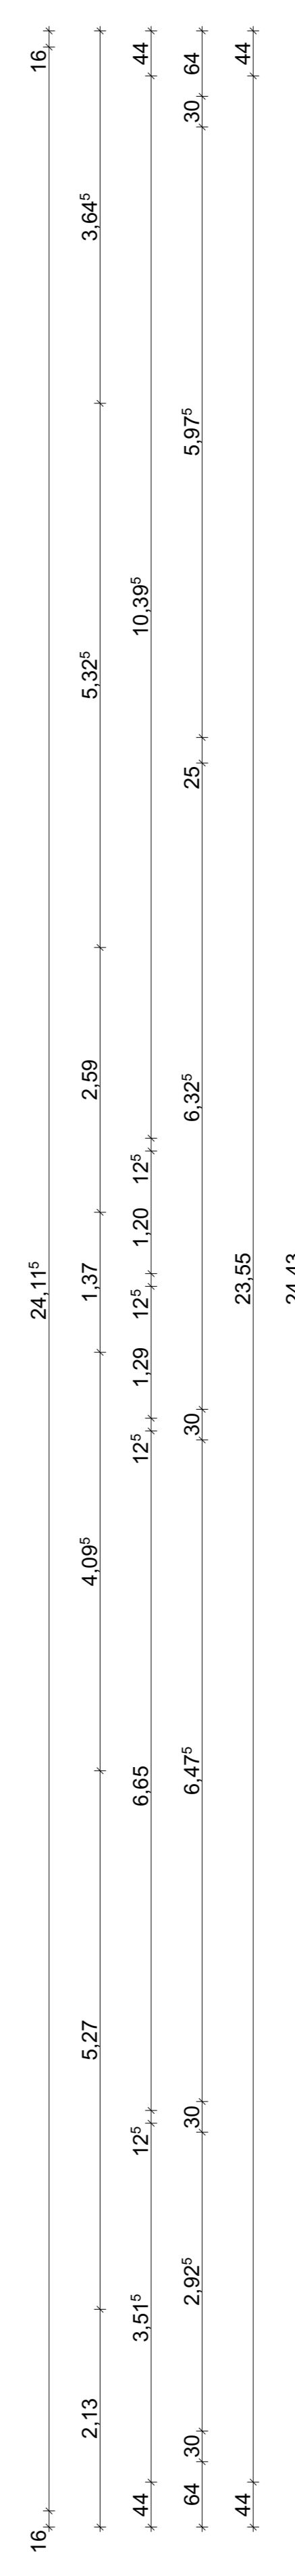

±0,00=300,60 ü.A.

ÄNDERUNG:

A		

TÜRMASSZE = DURCHGANGSLICHTZ
FENSTERMASSZE = ROHBAUMASSZ

LEGENDE:

H	HEIZUNG			
L	LÖFTUNG			
S	SANITÄR			
E	ELEKTRO			
MS	MAUERSCHLITZ	PS	PUTZSCHACHT	
MDB	MAUERDURCHBRUCH	FFOK	FERTIGPARAPETHÖHE	
DDB	DECKENDURCHBRUCH	RFOK	ROHBAUMANLEGENDE	
FDB	FUSSBODENDURCHBRUCH	DUK	DECKENLEISTENKANTE	
FUK	MAUERWERK	FUK	CEMENTOBERKANTE	
GO	STAHLBETON	GO	GELBANDENKANTE	
FR	UNBEWEHRTER BETON	FR	FERTEIGPARAPETHÖHE	
W	WÄRMEDÄMMUNG WEICH	STL	STURZPARAPETHÖHE	
SH	WÄRMEDÄMMUNG HART	STL	STURZKANTE	
SP	SPERRSCHICHT	MJK	MAUEROBERKANTE	
SK	SCHALLSCHUTZWAND	STL	STOCKLICHTE	
ST	STAHL	PK	PUTZKAMMER	
AR	ABFALLROHR	RR	REGENROHR	
KD	KANALDECKEL	KS	KANALSOHLE	
			REGENWASSERKANAL	
			SCHMUTZWASSERKANAL	

NATURMASSE NEHMEN! KOTEN PRÜFEN!

BAUHERR: MC INNO GMBH, STRASSE 7, 4060 LEONING

BAUVORBEREITUNG DER BÜROFLÄCHE EINES BESTEHENDEN BÜROGEBÄUDES IN DER KORNSSTRASSE 7a, 4060 LEONING

Rev: 0 datum 04.04.2018
plangröße 114 x 59 cm

PLANNHALT: Polierplan, ERDGESCHOSS, masstab 1:50, plannr 196/01/02

