



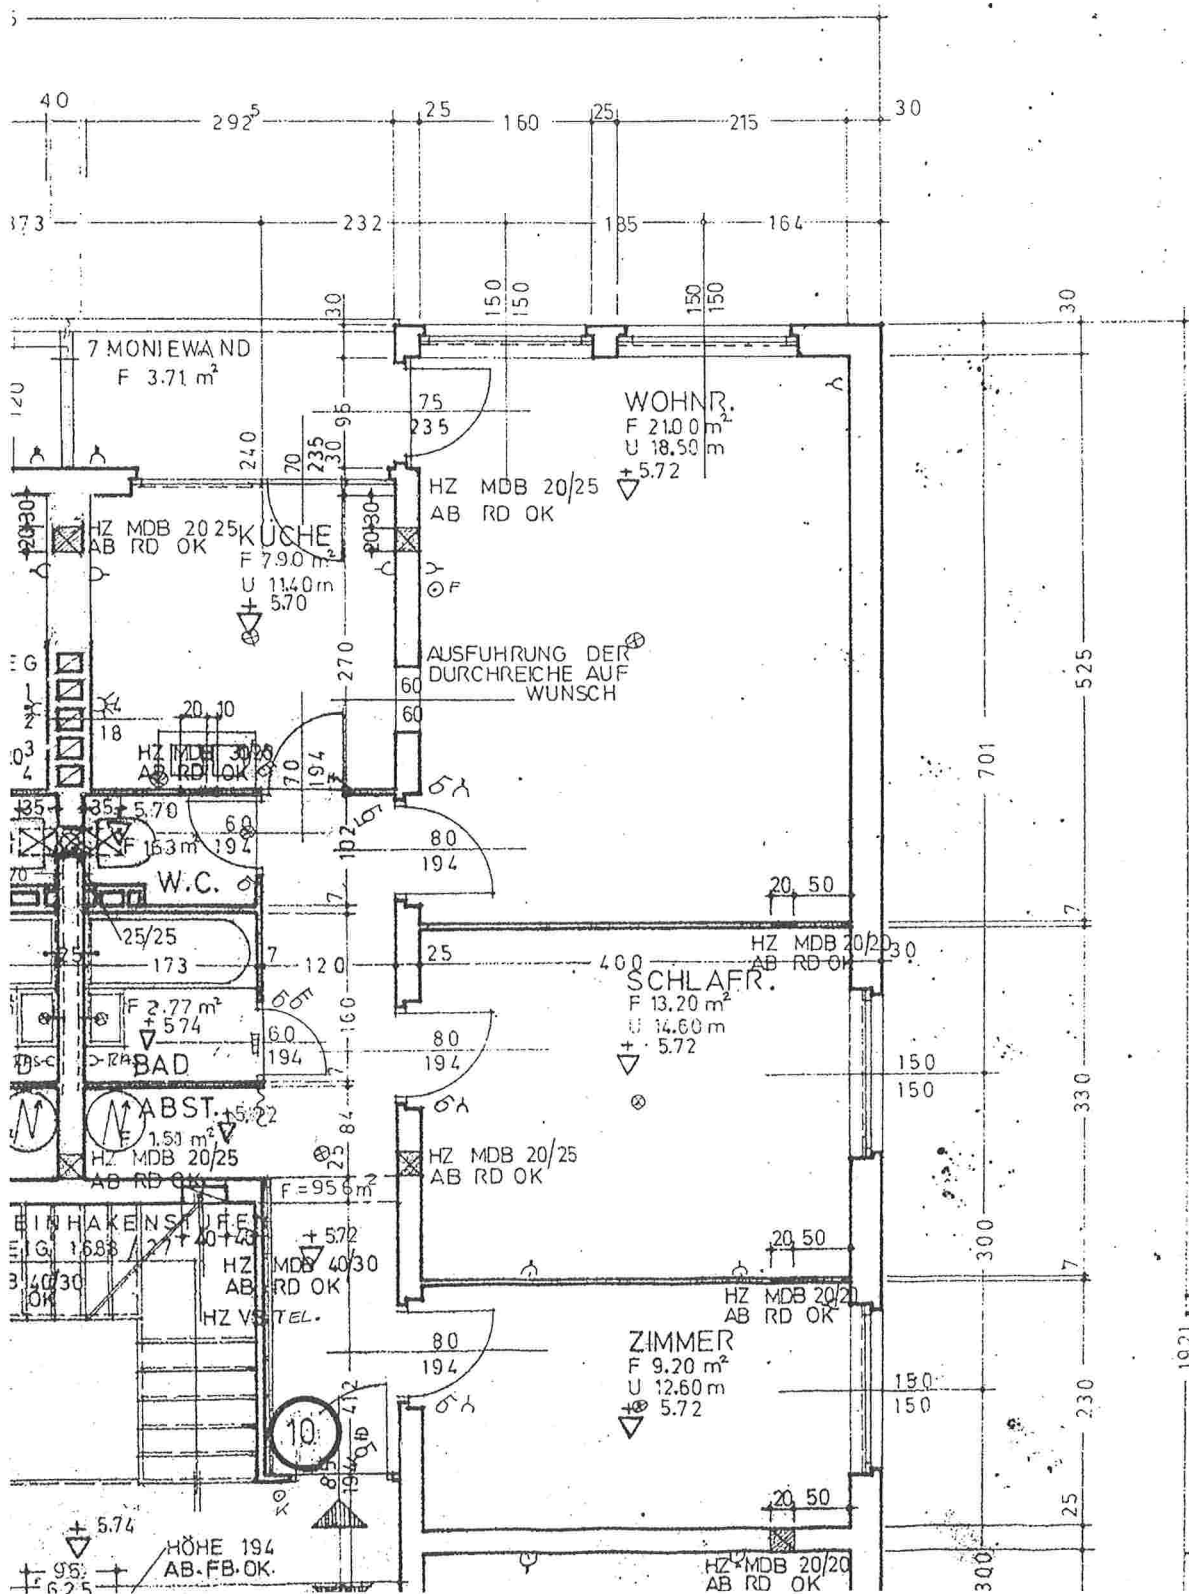

1921
160

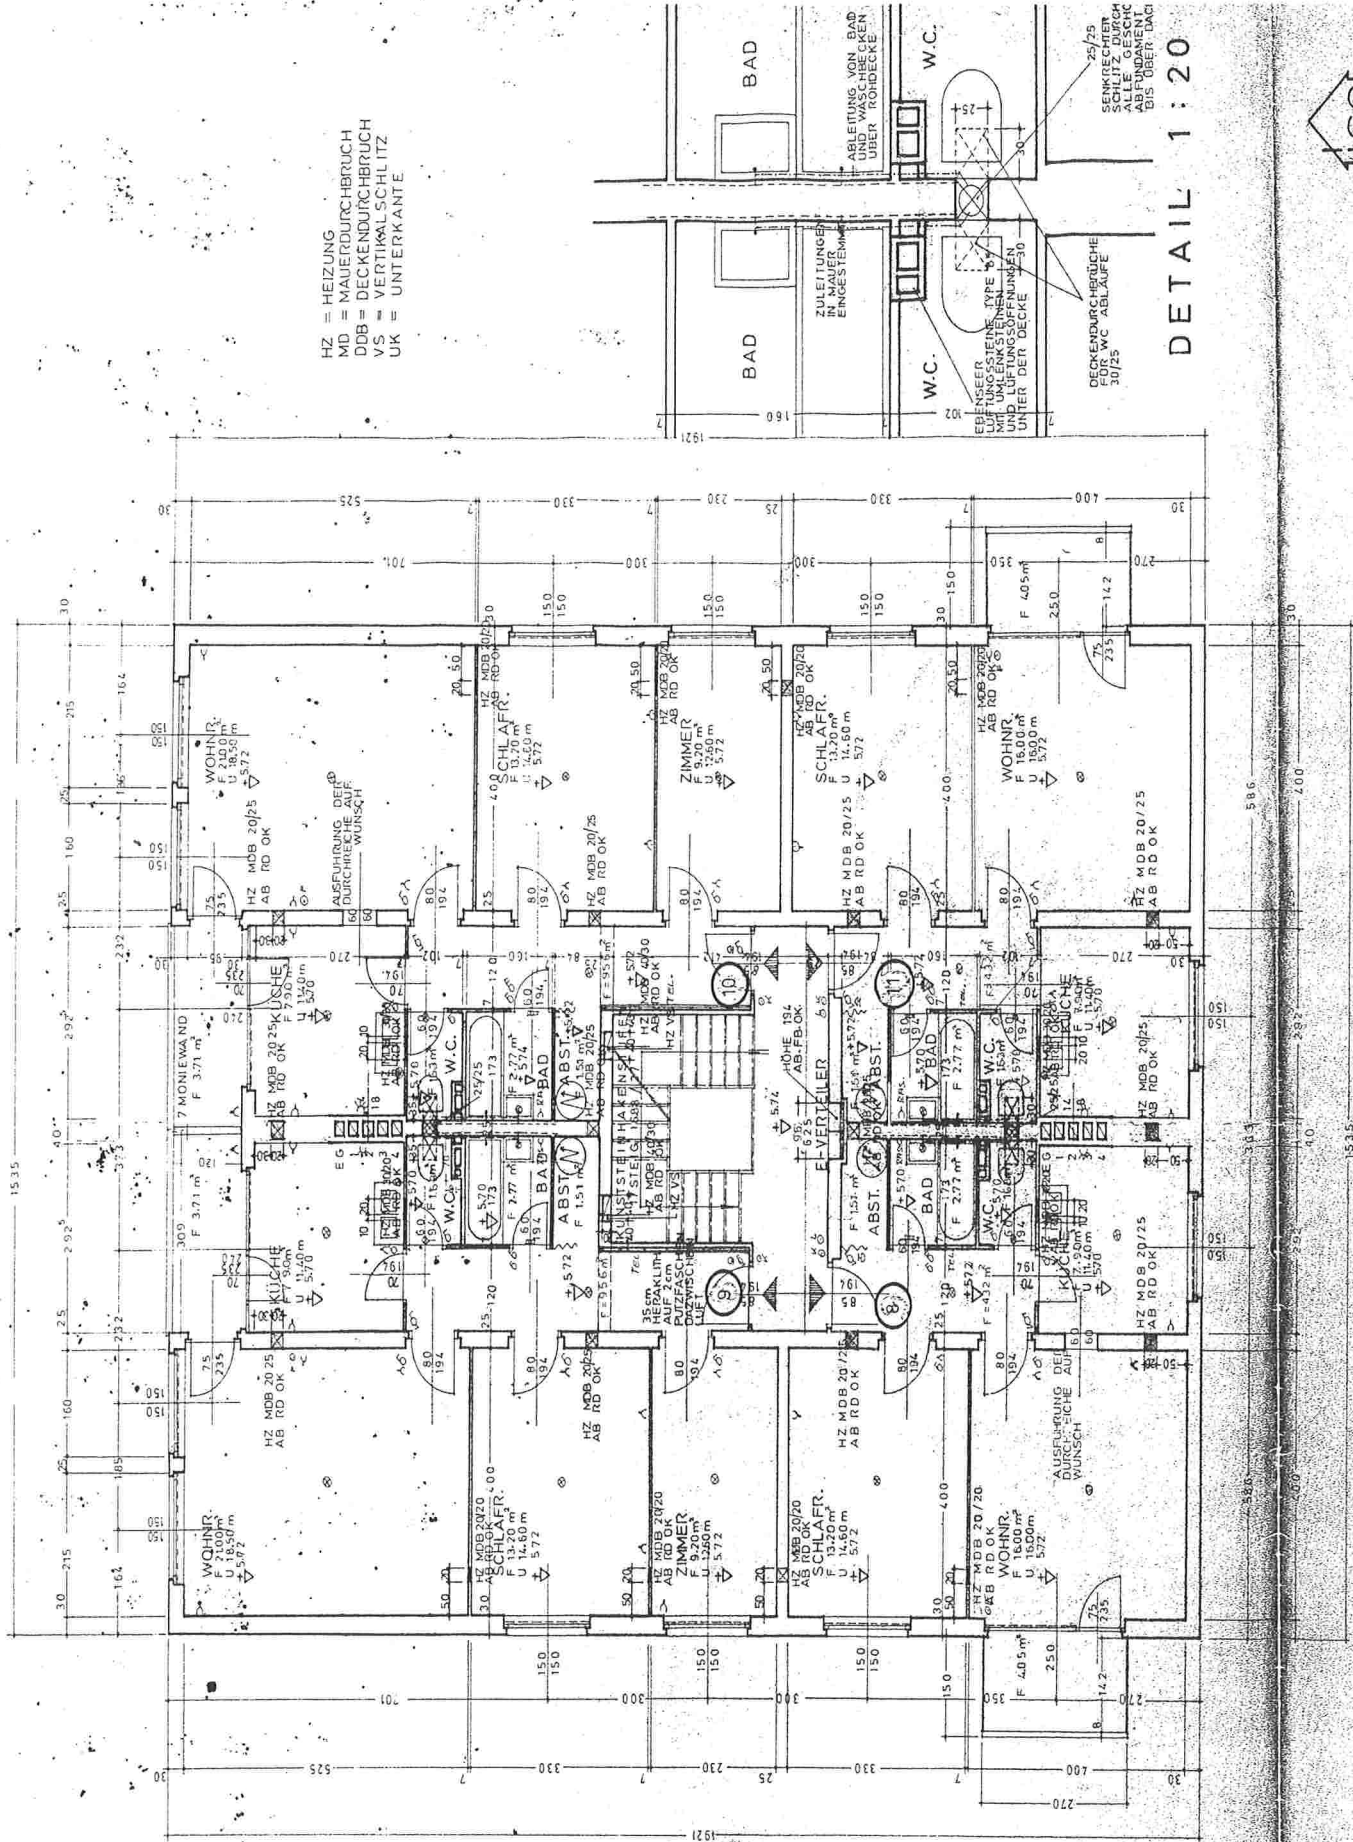

HZ = HEIZUNG
 MD = MAUERDURCHBRUCH
 DOB = DECKENDURCHBRUCH
 VS = VERTIKAL SCHLITZ
 UK = UNTERKANTE

DETAIL 1:20

2. OBERGESCHOSS
 E-WOHNBLÖCKE
 B R A U N A U
 M 1:50
 PLANUNG: ARCH. DIPL.-ING. G.U. J. BAUBÖCK