


Re


Rollläden elektrisch: Kästen und Führungsschienen Anthrazit , Behang

ISG

Silber Insektenschutz

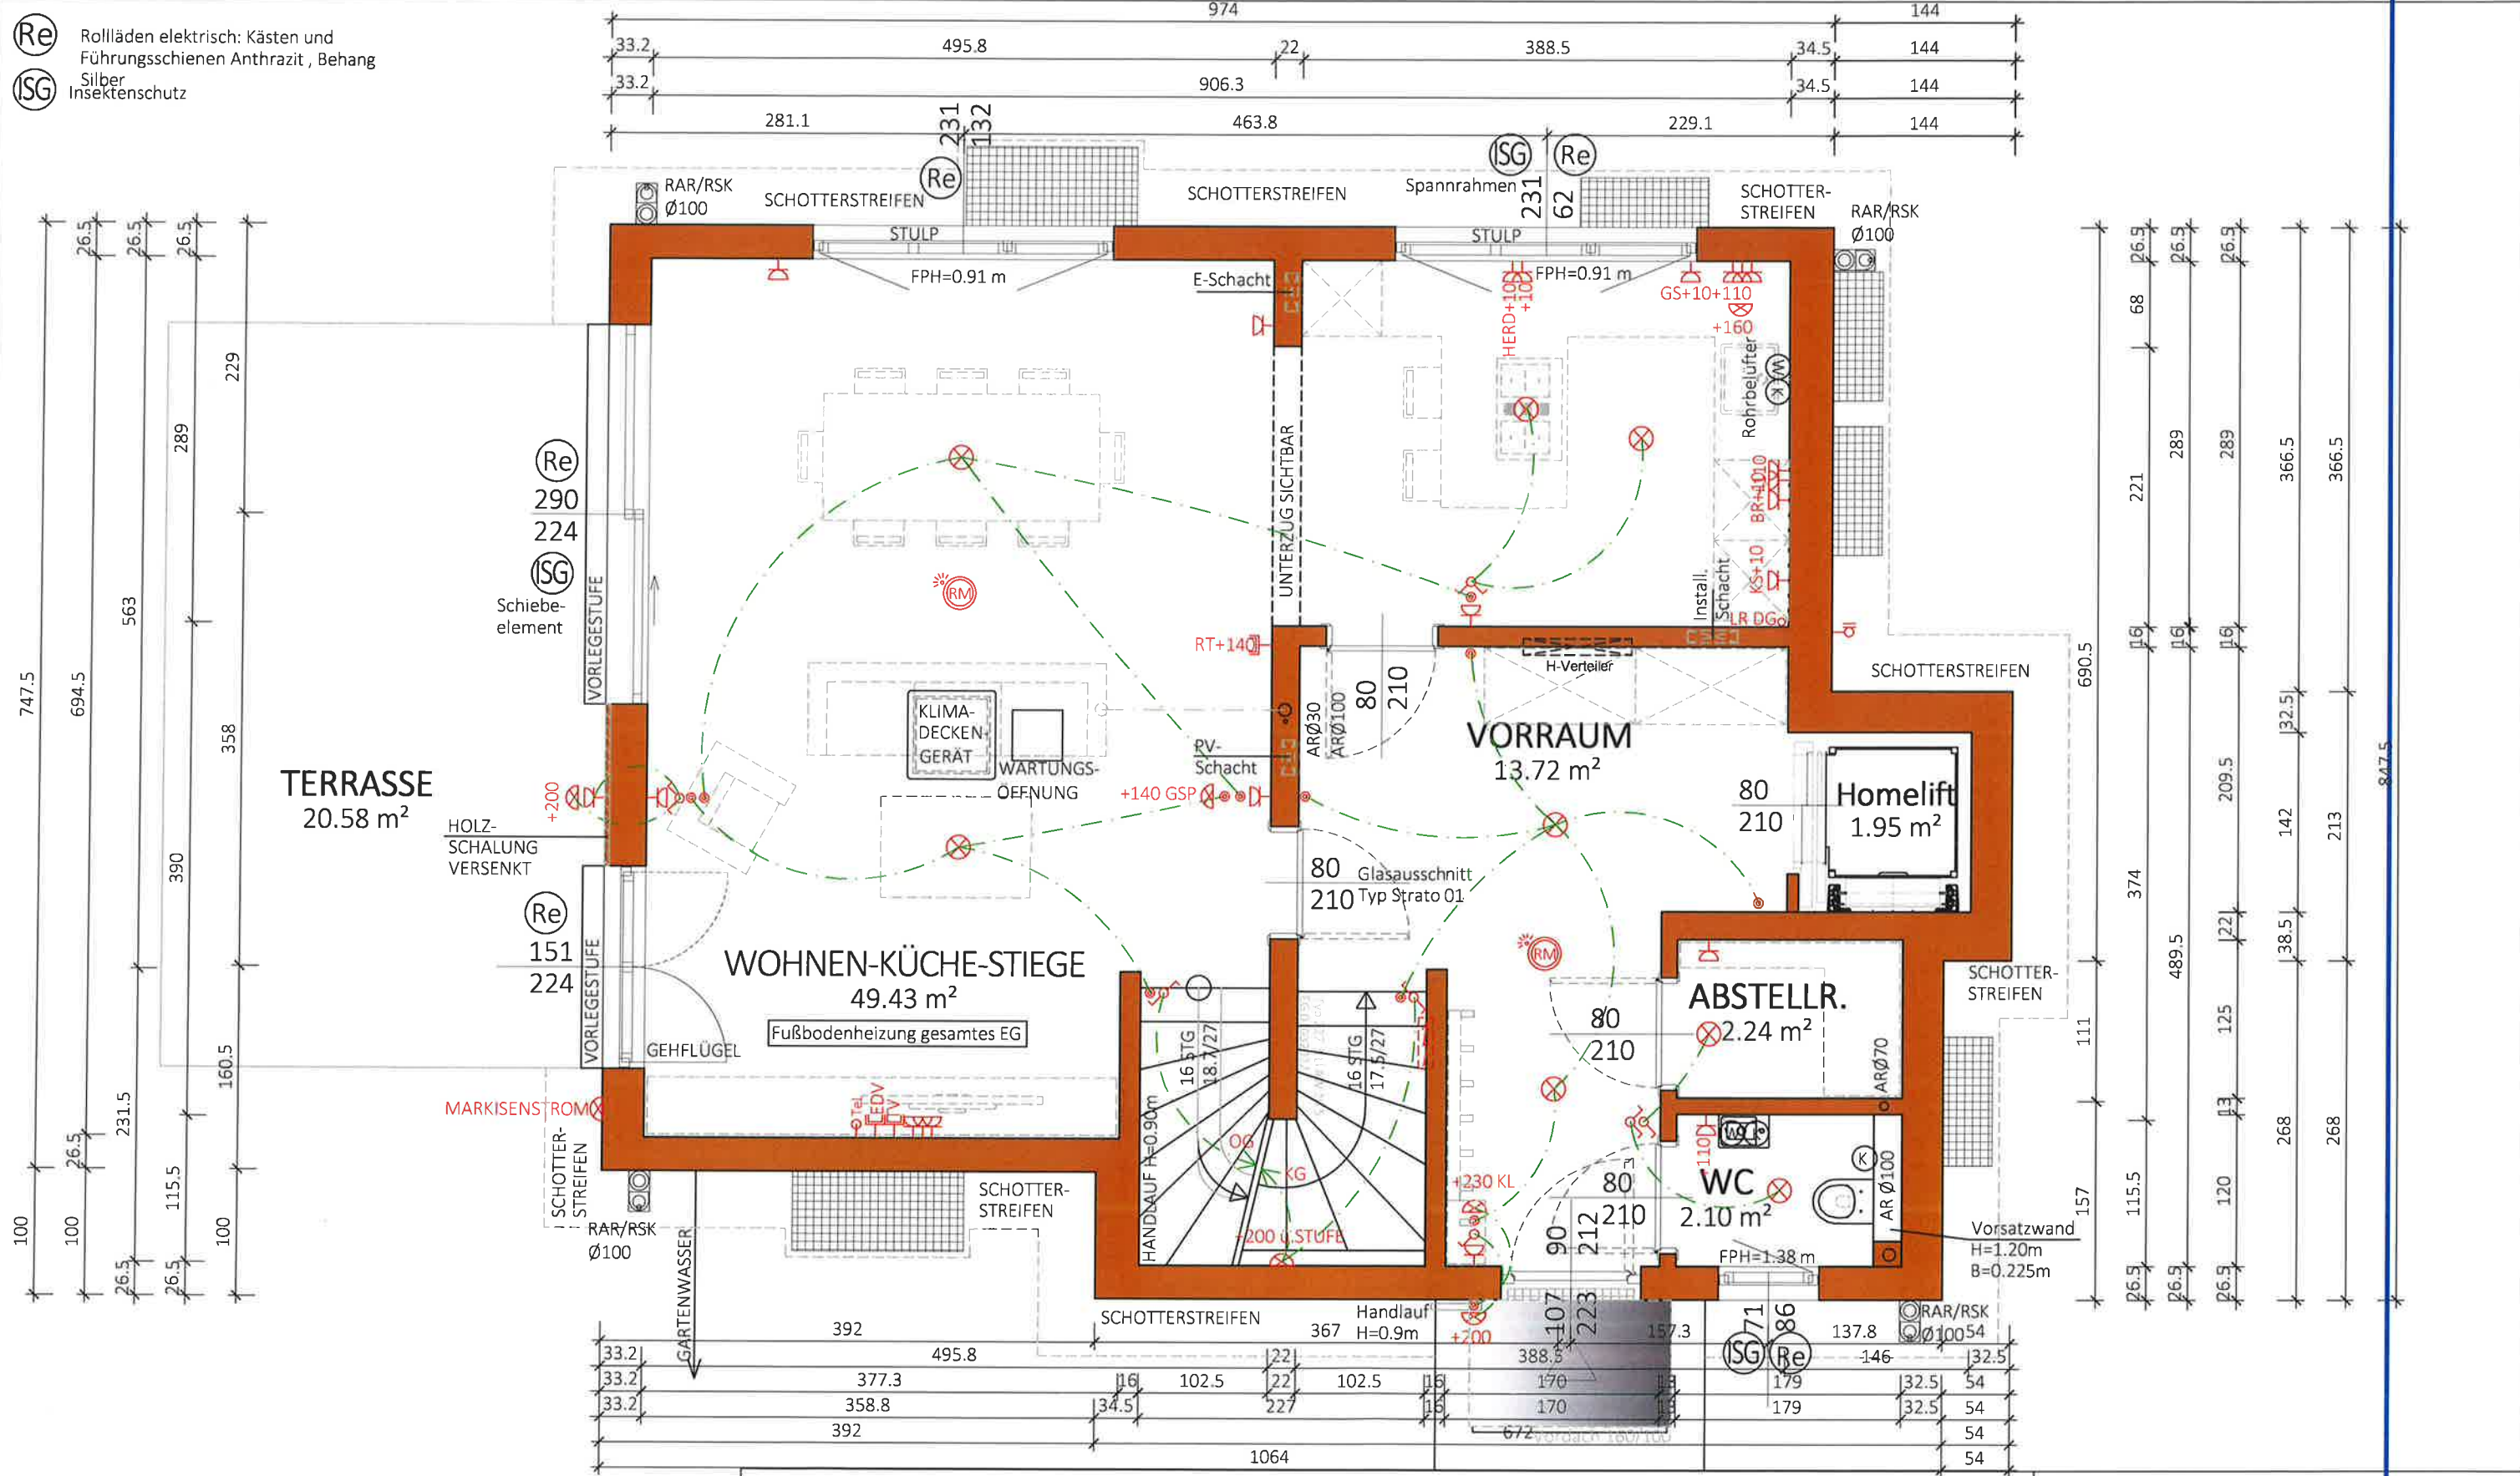

Re Rollläden elektrisch: Kästen und Führungsschienen Anthrazit , Behang Silber
ISG Insektenschutz

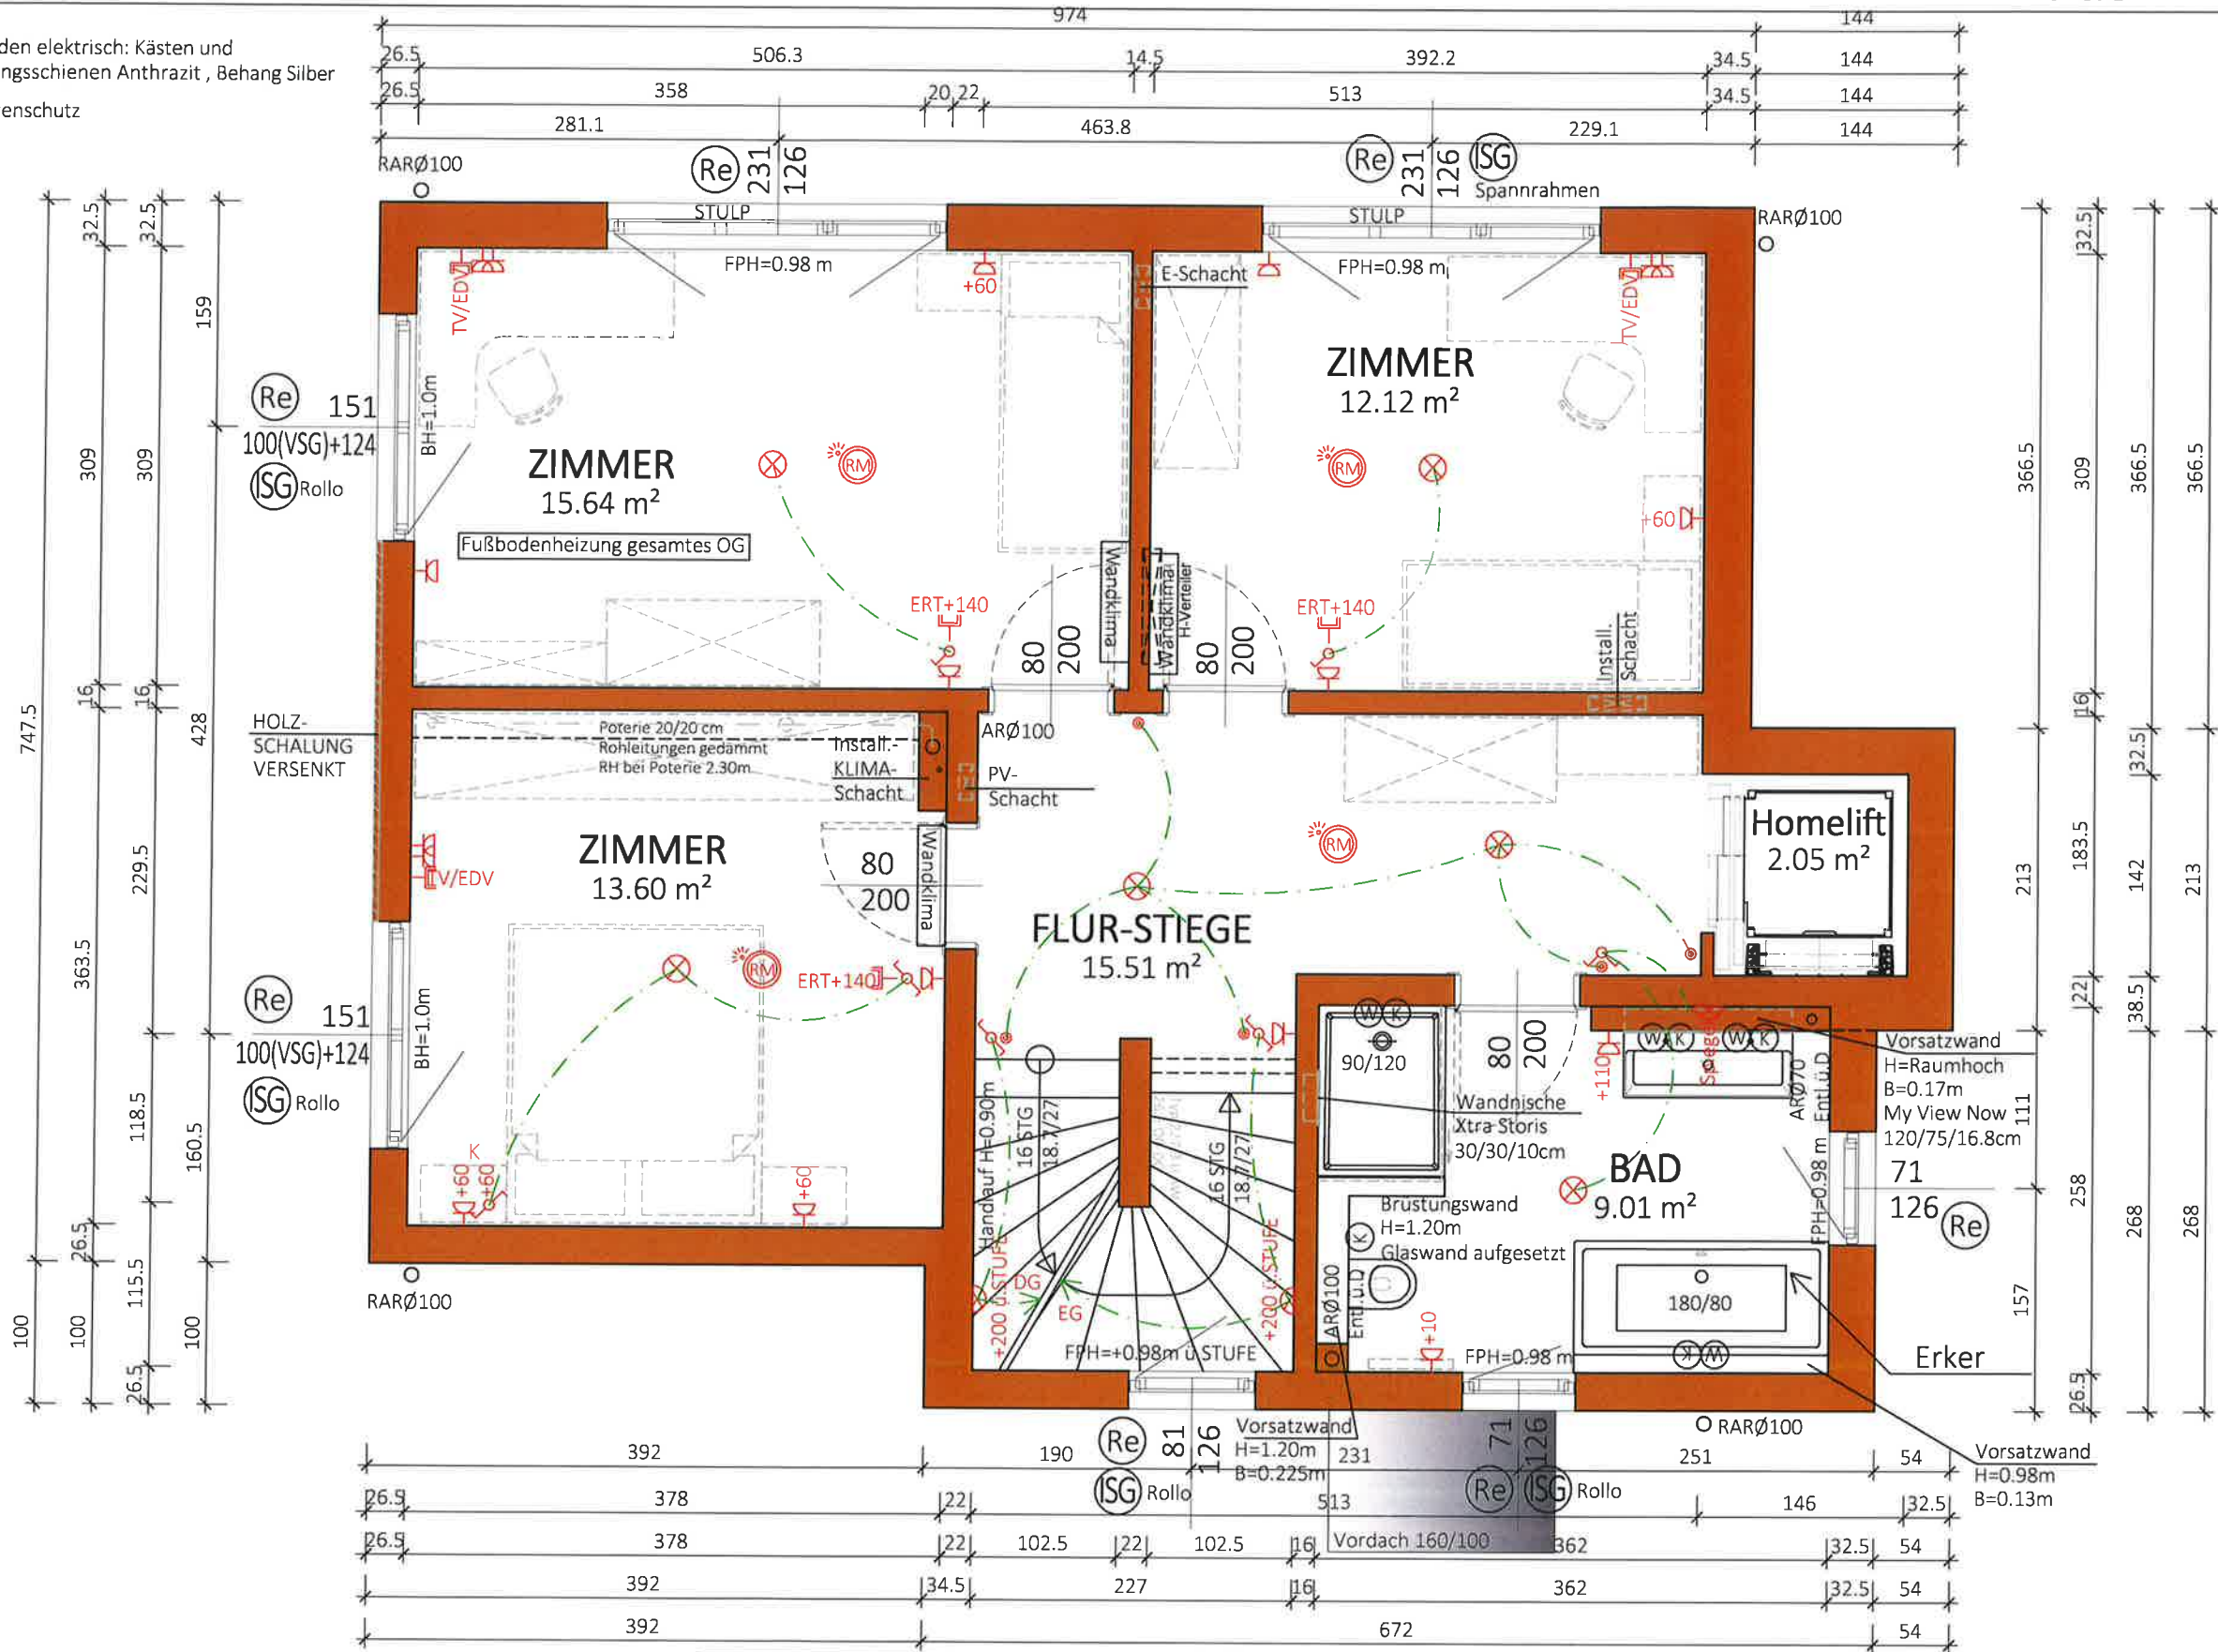

NGF:
67.93 m²
WNF:
61.37 m²

Typ: SONDER
1 STOCK


VORABZUG

M = 1:50	Gez: SF	Pfad: P:\ PROJEKTE -ACA\22-043-SANDROCKGASSE 65\GEBÄUDEMODULE\SB PLÄNE\TOP 1	Plantitel: 22-043-02-SB-OG-TOP1-SANDROCKGASSE 65.DWG
Datum: 18.10.2023		Änderung: 07.12.2023 / 16.09.2024 / 09.10.2024 / 30.10.2024	
Freigabe: 31.10.2024		Vorabzug	



Glorit
Bausysteme
GmbH
A-2301 Gross Enzersdorf
Gloritstraße 2
T: +43 2249 77030
W: glorit.at

NGF:
~~34.87 m²~~
WNF:
29.27 m²

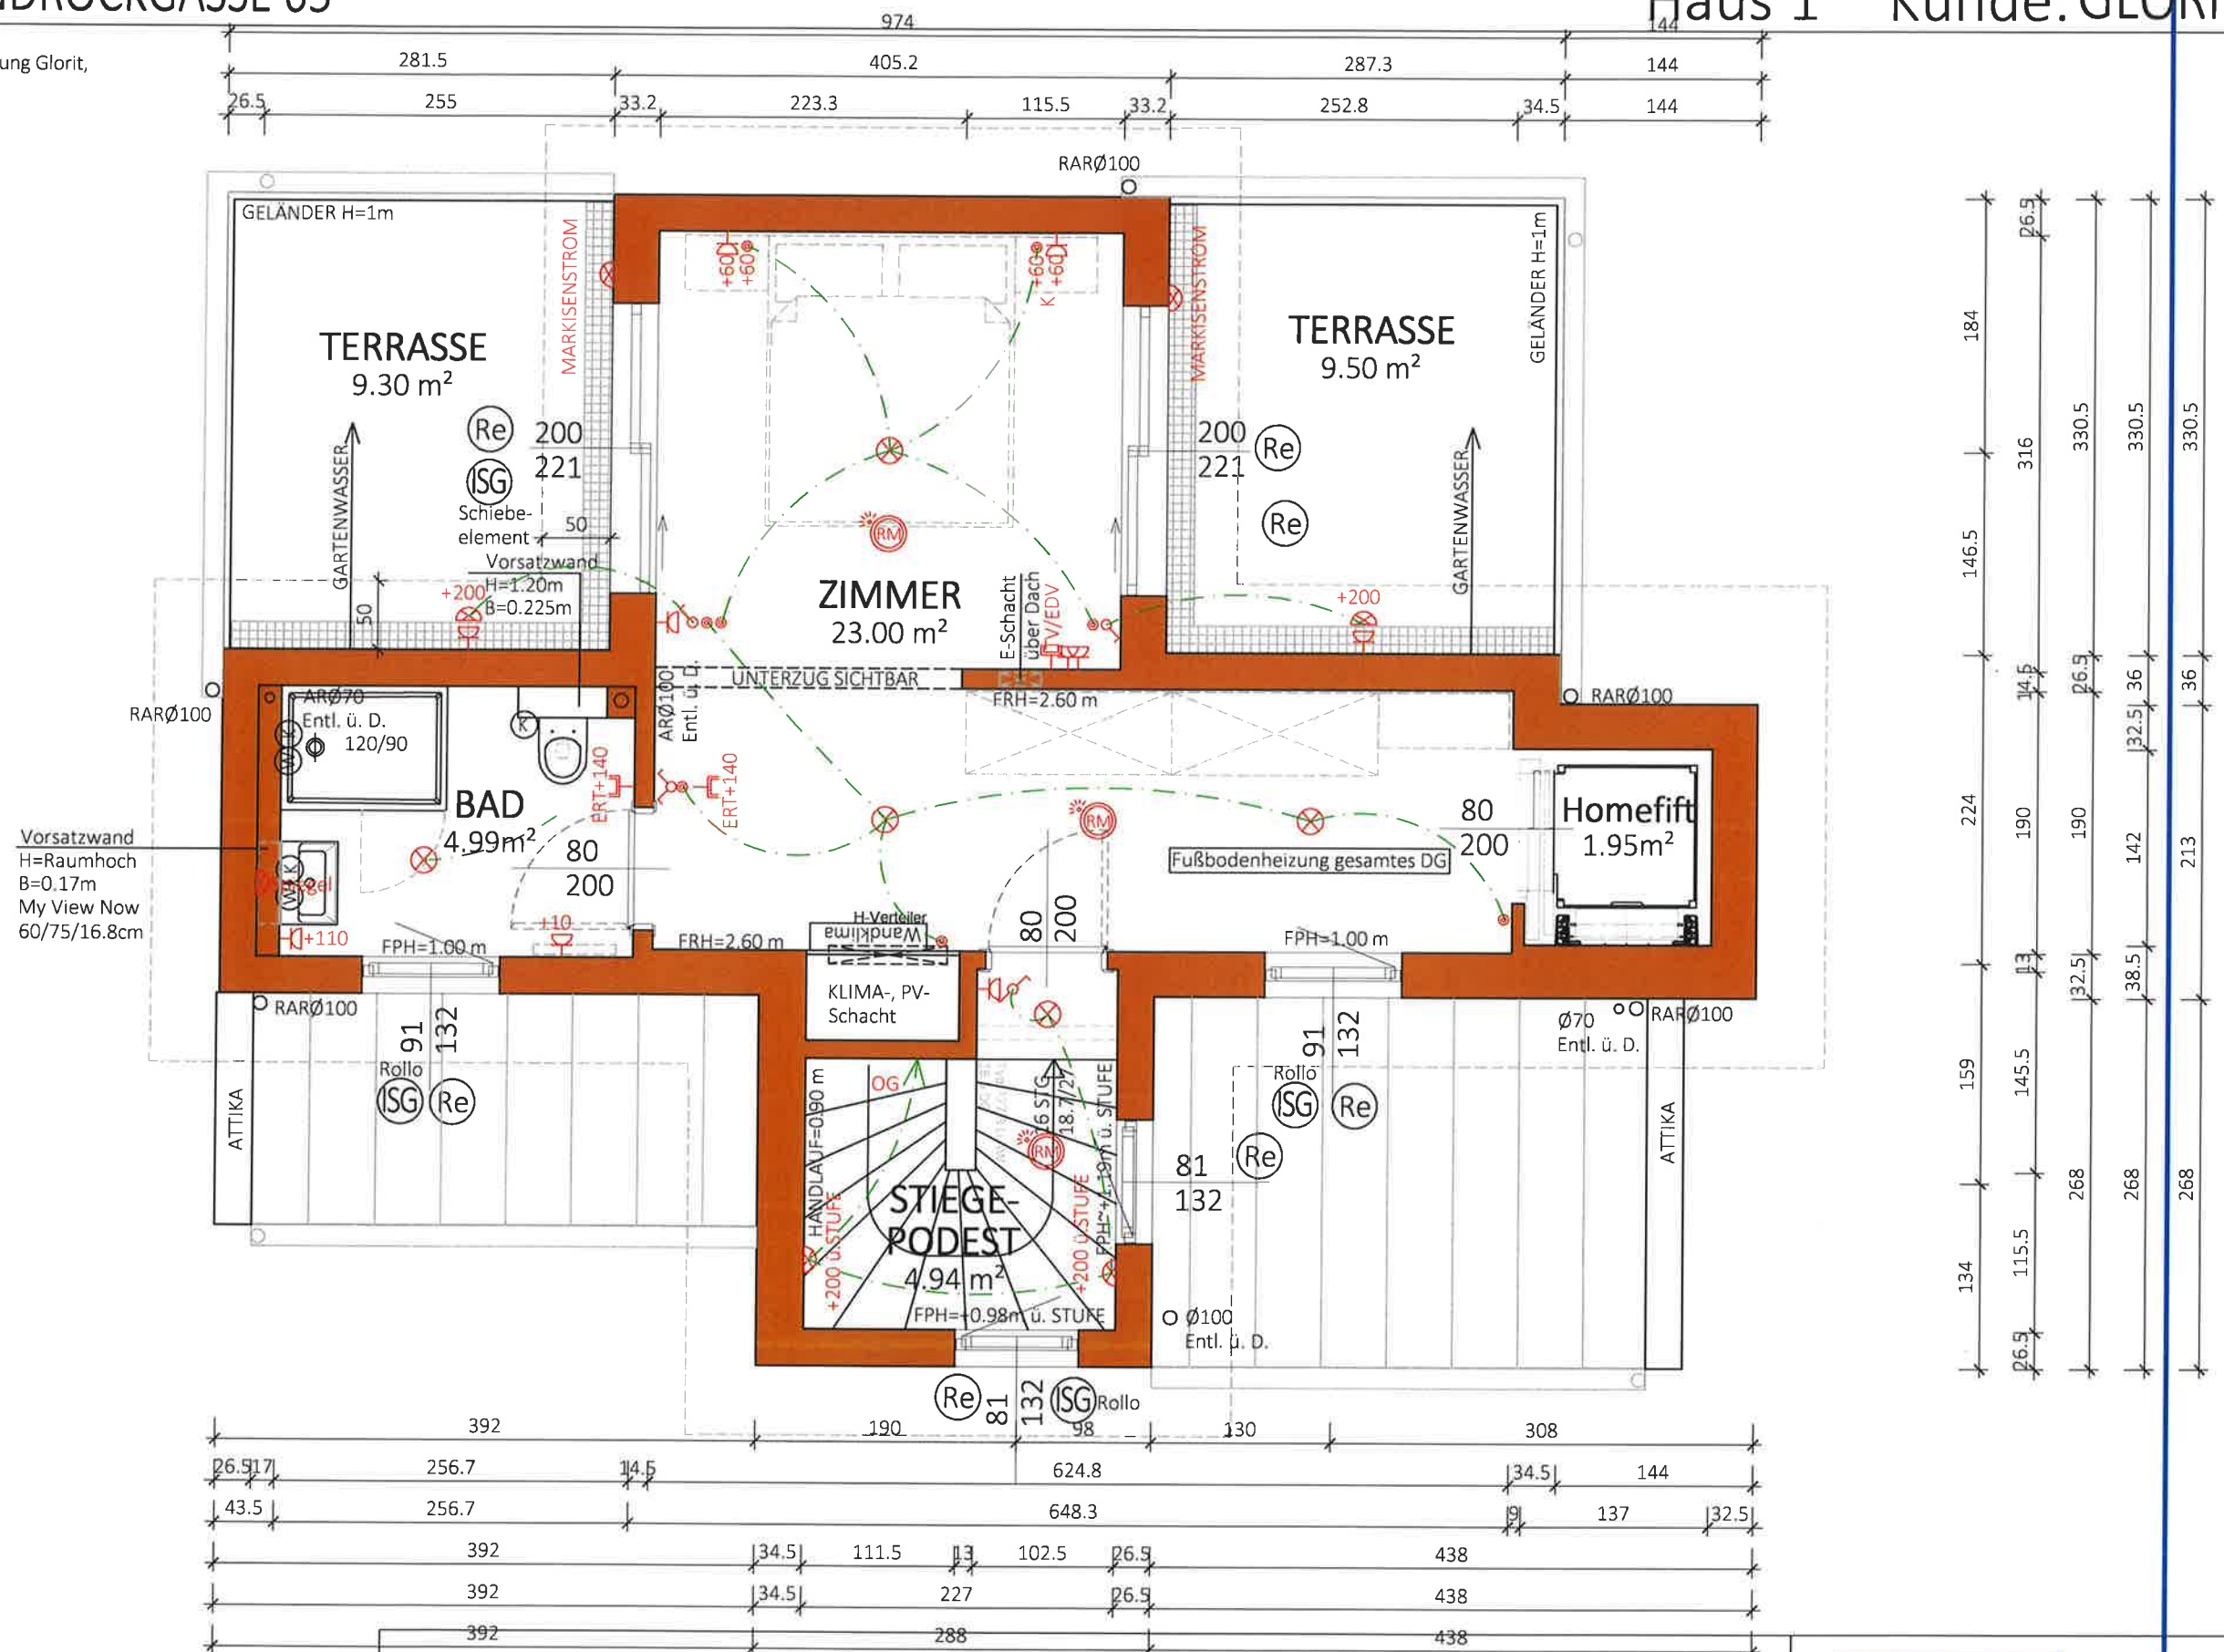

Typ: SONDER
~~DACHGESCHOSS~~

VORABZUG

Datum: 04.10.2023


Änderung: 16.09.2024 / 30.10.2024

3-PLANE\TOP 1

Freigabe: 31.10.2024 // V

T: +43 2249 / 7090
W: glorit.at

T: +43 2249 / 7090
W: glorit.at

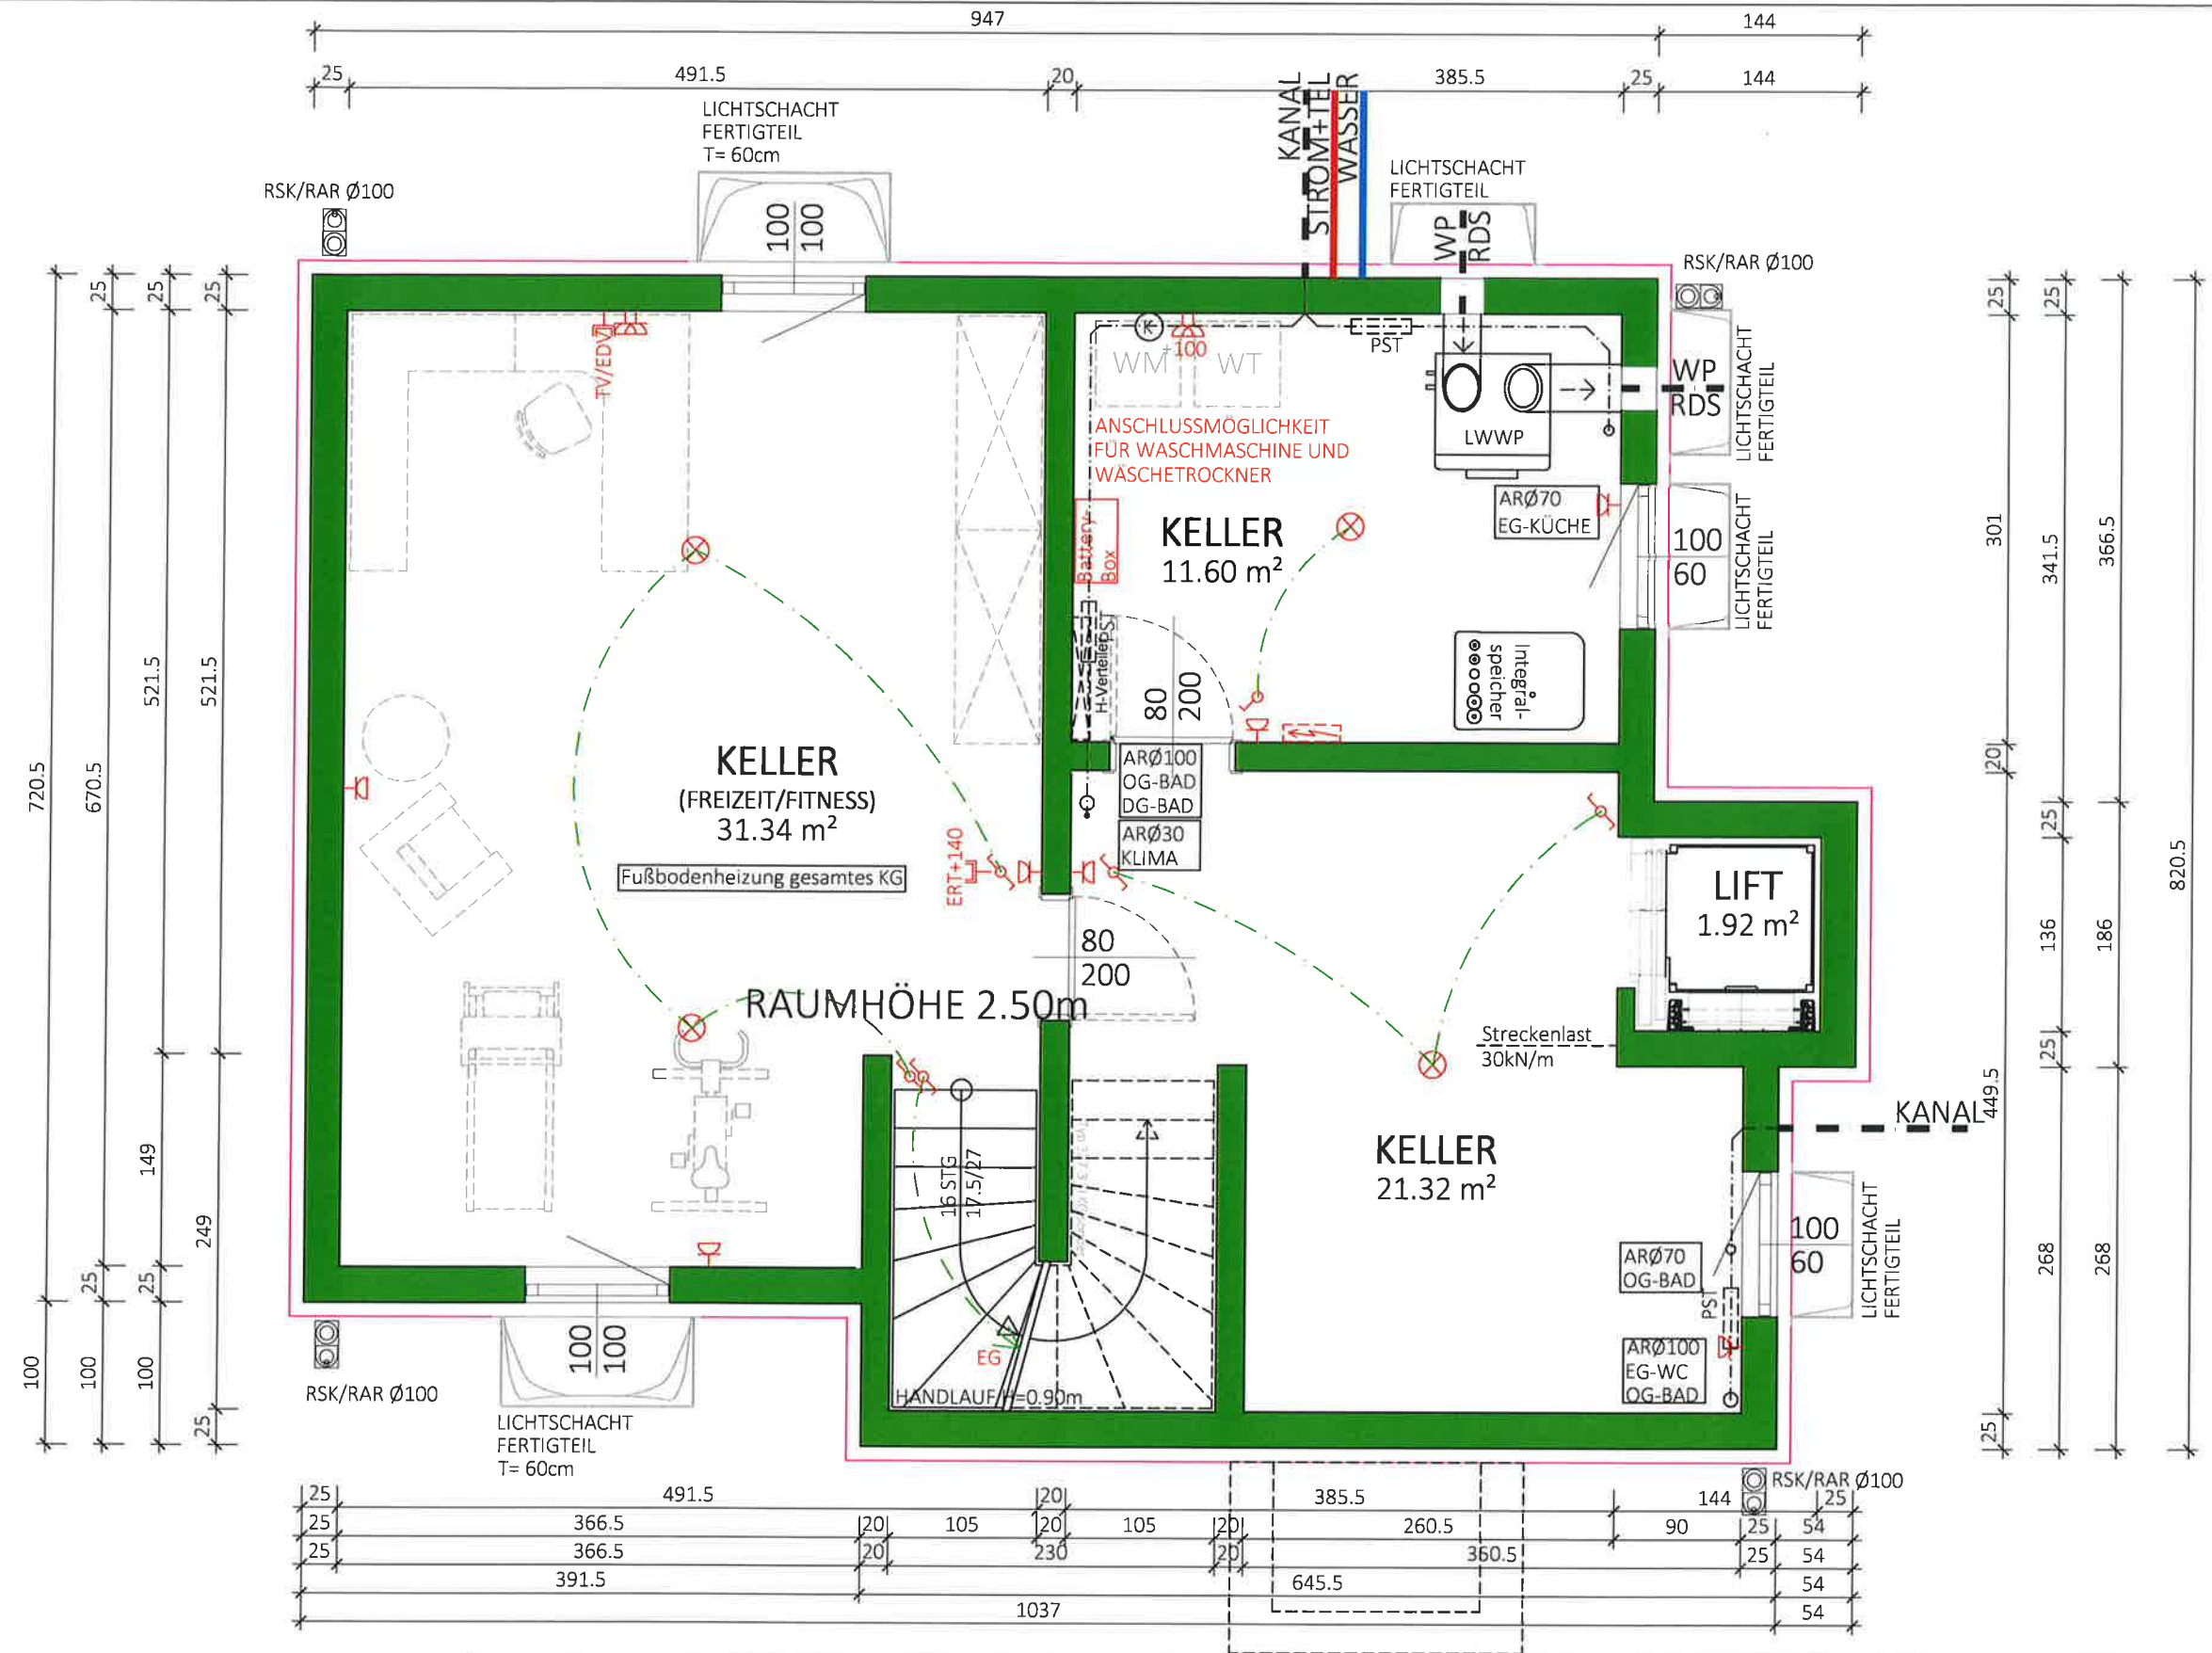

NF:
66.19m²
BGF:
78.88 m²

Typ:SONDER	
KELLER	
M = 1:50	VORABZUG
Gez: GT/SE	Technische Änderungen vorbehalten
Pfad: P:\ PROJEKTE -ACA\22-043-SANDROCKGASSE 65\GEBAUEMODULE\SB\PLANE\TOP 1	Datum: 27.09.2023
Plantitel: 22-043-00-SB-KG-TOP1-SANDROCKGASSE 65.DWG	Änderung: 16.09.2024 / 30.10.2024
	Freigabe: 31.10.2025 / 31.10.24 12:12



Glorit
Bausysteme
GmbH
A-2301 Gross Enzersdorf
Gloritstraße 2
T: +43 249 / 7090
W: glorit.at



Typ: SONDER

SCHNITT


VORABZUG

M = 1:50
Gez: TW/SF
Pfad: P:\ PROJEKTE -ACAI\22-043-SANDROCKGASSE 65\GEBÄUDEMODULE\SB-PLÄNE\TOP 1
Plantitel: 22-043-04-SB-SCHNITT-TOP1-SANDROCKGASSE 65.DWG


Technische Änderungen vorbehalten
Datum: 23.09.2023
Änderung: 30.10.2024
Freigabe: 31.10.24




Glorit
Bausysteme
GmbH
A-2301 Gross Enzersdorf
Gloritstraße 2
T: +43 2249 / 7090
W: glorit.at

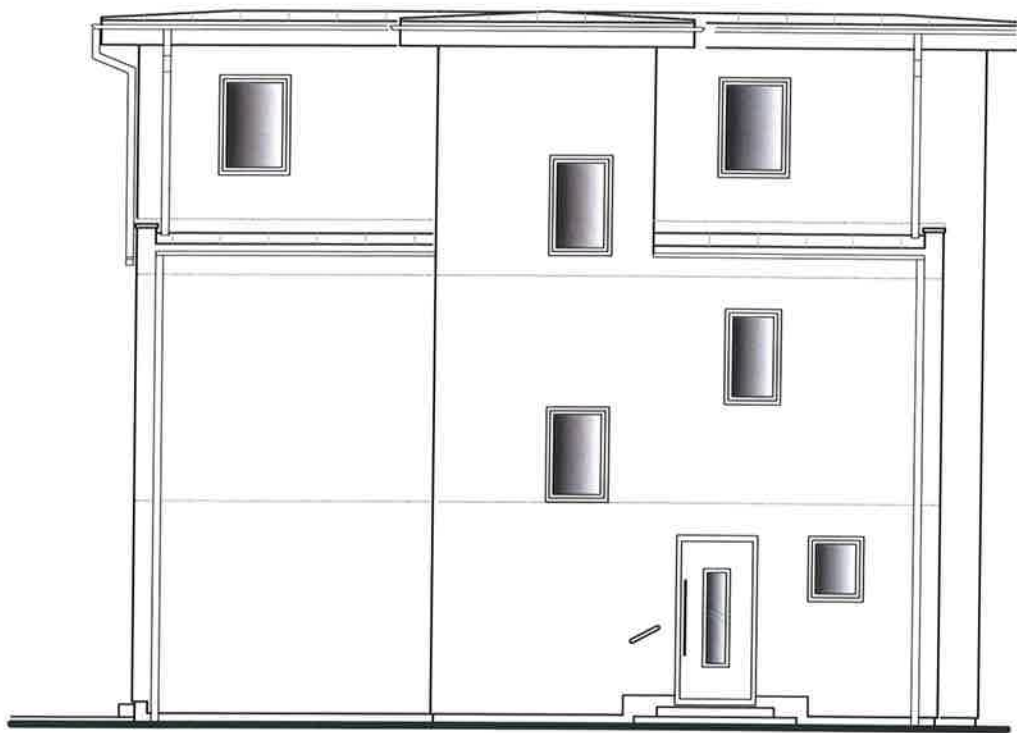


OST ANSICHT
TOP 1

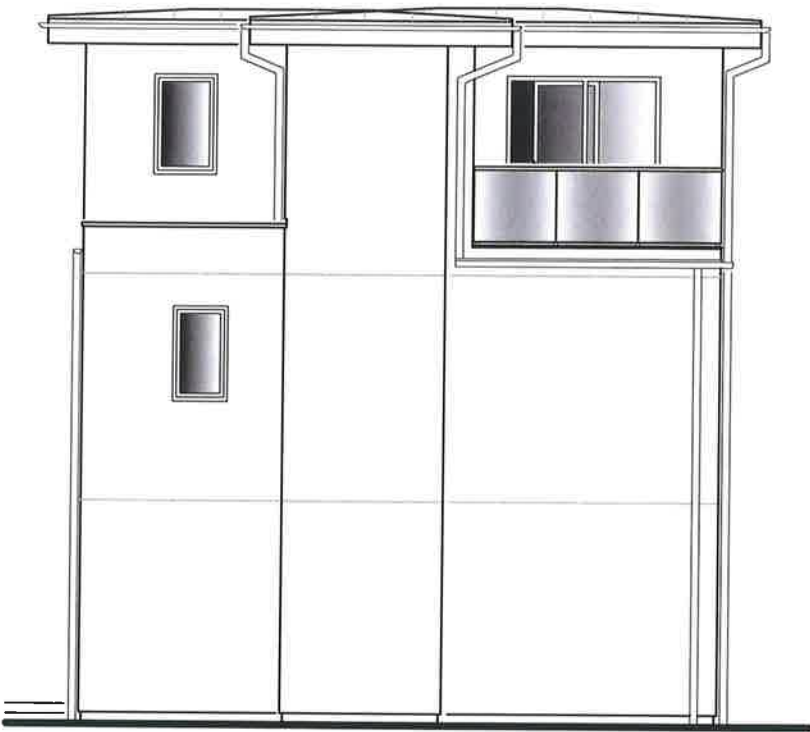

NORD ANSICHT
TOP 1

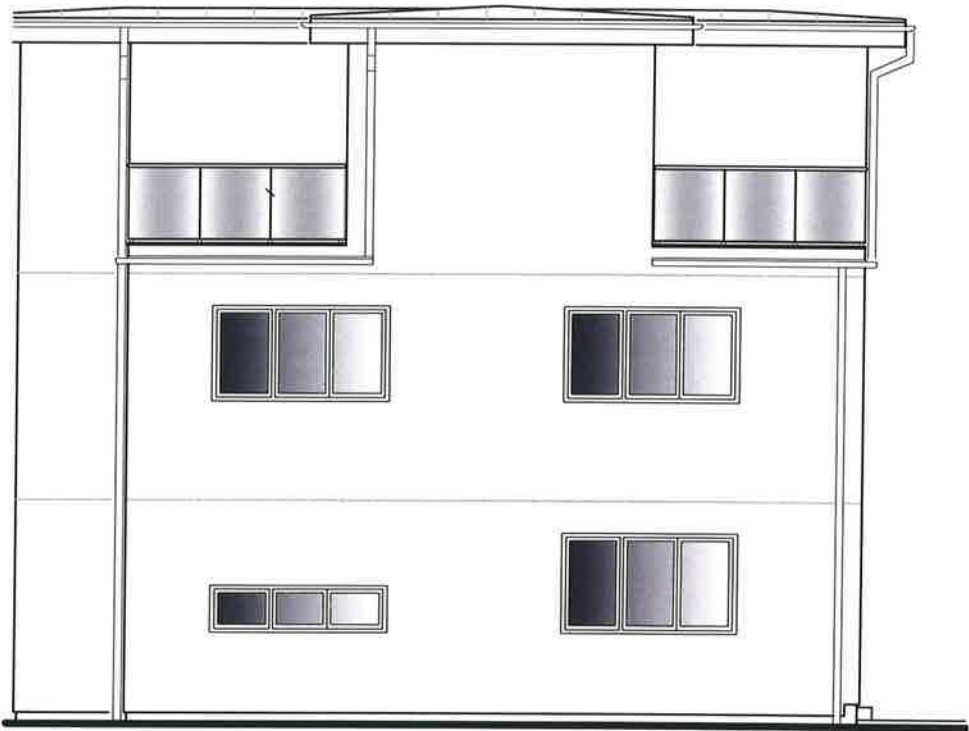

WEST ANSICHT
TOP 1

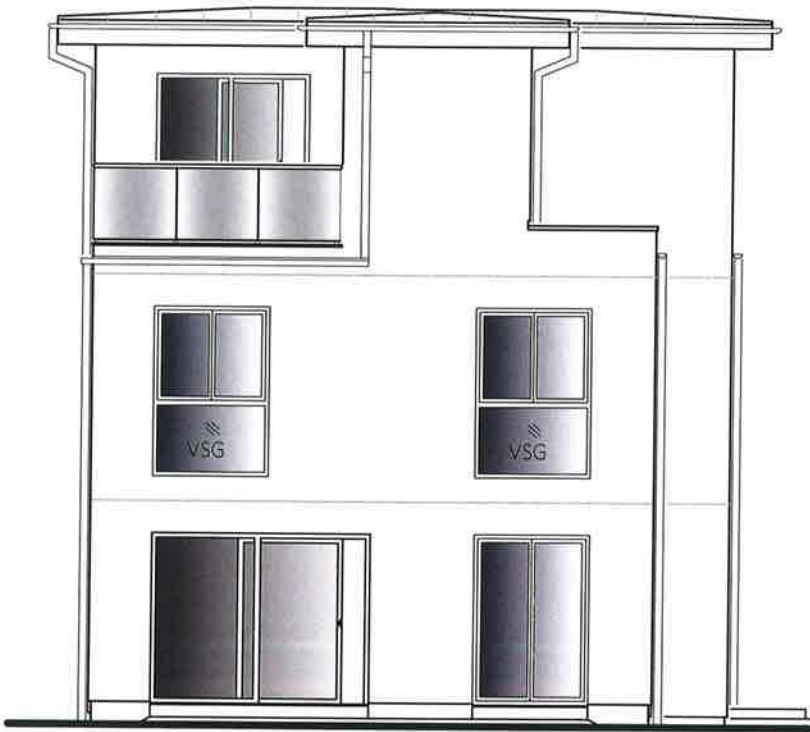

SÜD ANSICHT
TOP 1

Typ: SONDER
ANSICHTEN

VORABZUG

M = 1:100

Technische Änderungen vorbehalten

Gez: SF

Datum: 09.10.2023

Pfad: P:\PROJEKTE - ACA\22-043-SANDROCKGASSE 65\GEBÄUDEMODULE\SB-PLÄNE\TOP 1

Änderung: 30.10.2024

Plantitel: 22-043-05-SB-ANSICHT-TOP1-SANDROCKGASSE 65.DWG

Freigabe:

31.10.2024 / f.k.

31.10.24 / k.h.

Vorabzug



Glorit
Bausysteme
GmbH

A-2301 Gross Enzersdorf
Gloritstraße 2

T: +43 2249 / 7090
W: glorit.at