

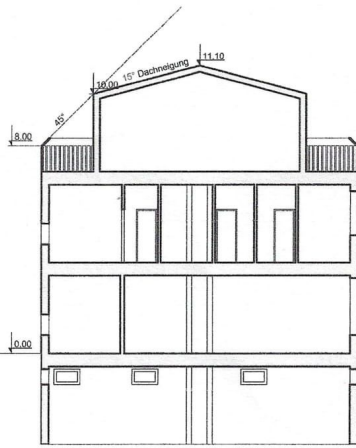


Schnitt A-A

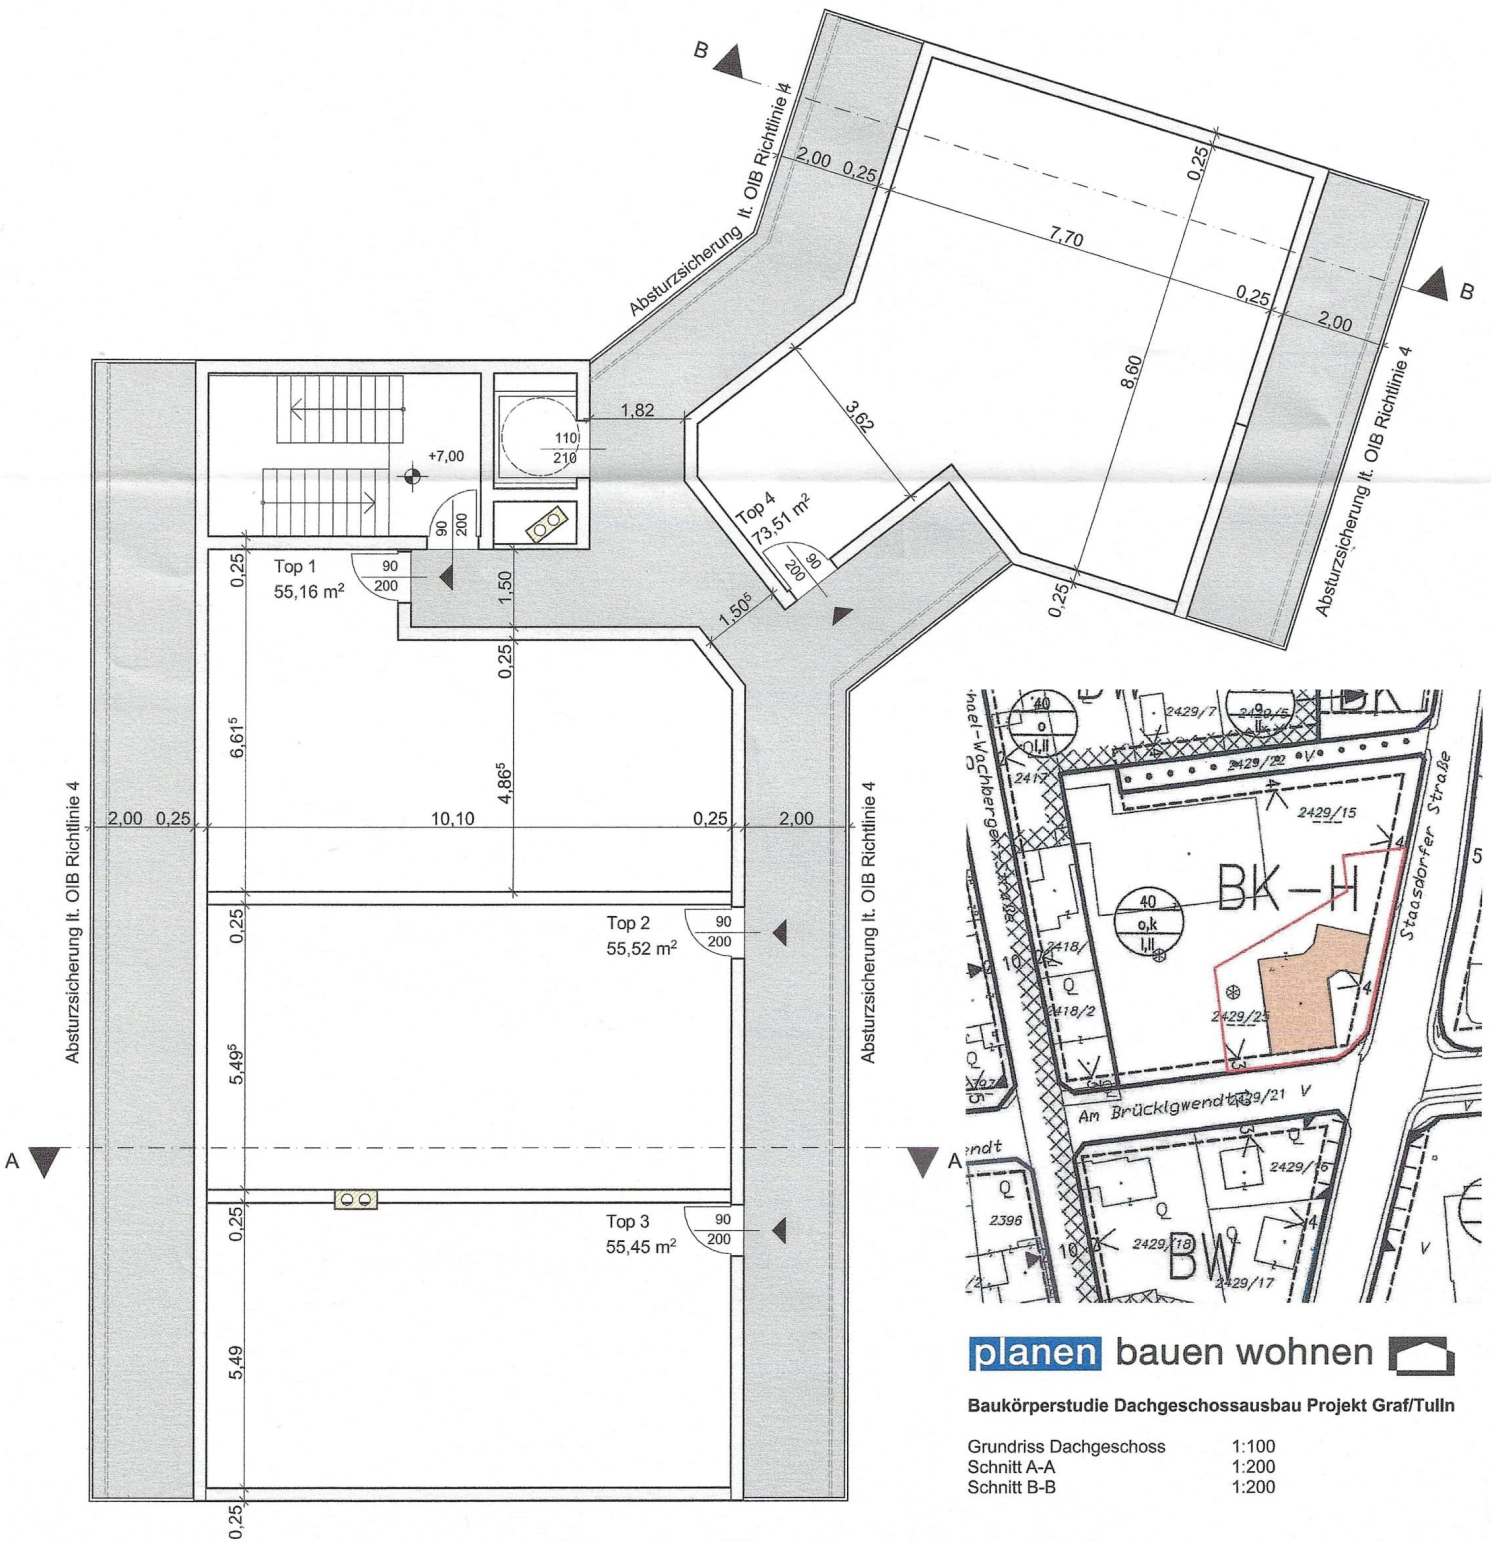

Schnitt B-B

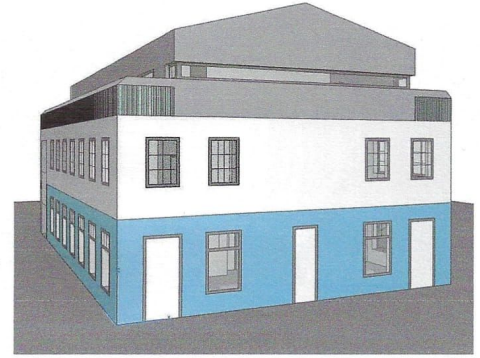

planen bauen wohnen

Baukörperstudie Dachgeschossausbau Projekt Graf/Tulln

Grundriss Dachgeschoss	1:100
Schnitt A-A	1:200
Schnitt B-B	1:200