


Ungefähre Gesamtfläche ⁽¹⁾
49,8 m²

(1) Inklusive Balkone und Terrassen

Berechnungen beziehen sich auf den
IPVSC IPVSC 4.2-Standard. Maße sind
ungefähre Angaben und nicht
maßstabgetreu. Dieser Grundriss
dient nur zur Veranschaulichung.

GIRAFFE360

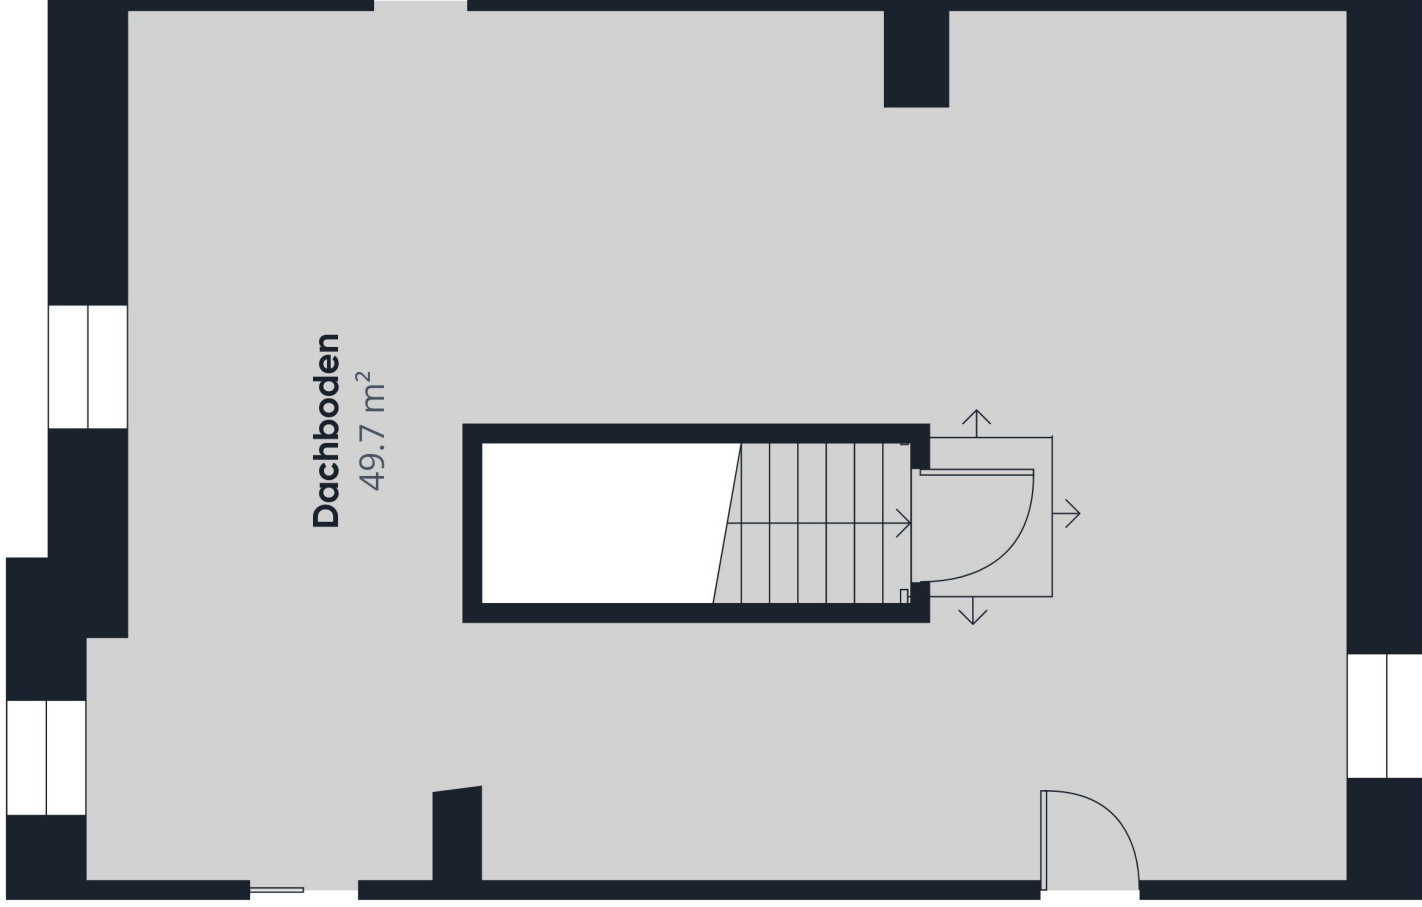

Dachboden