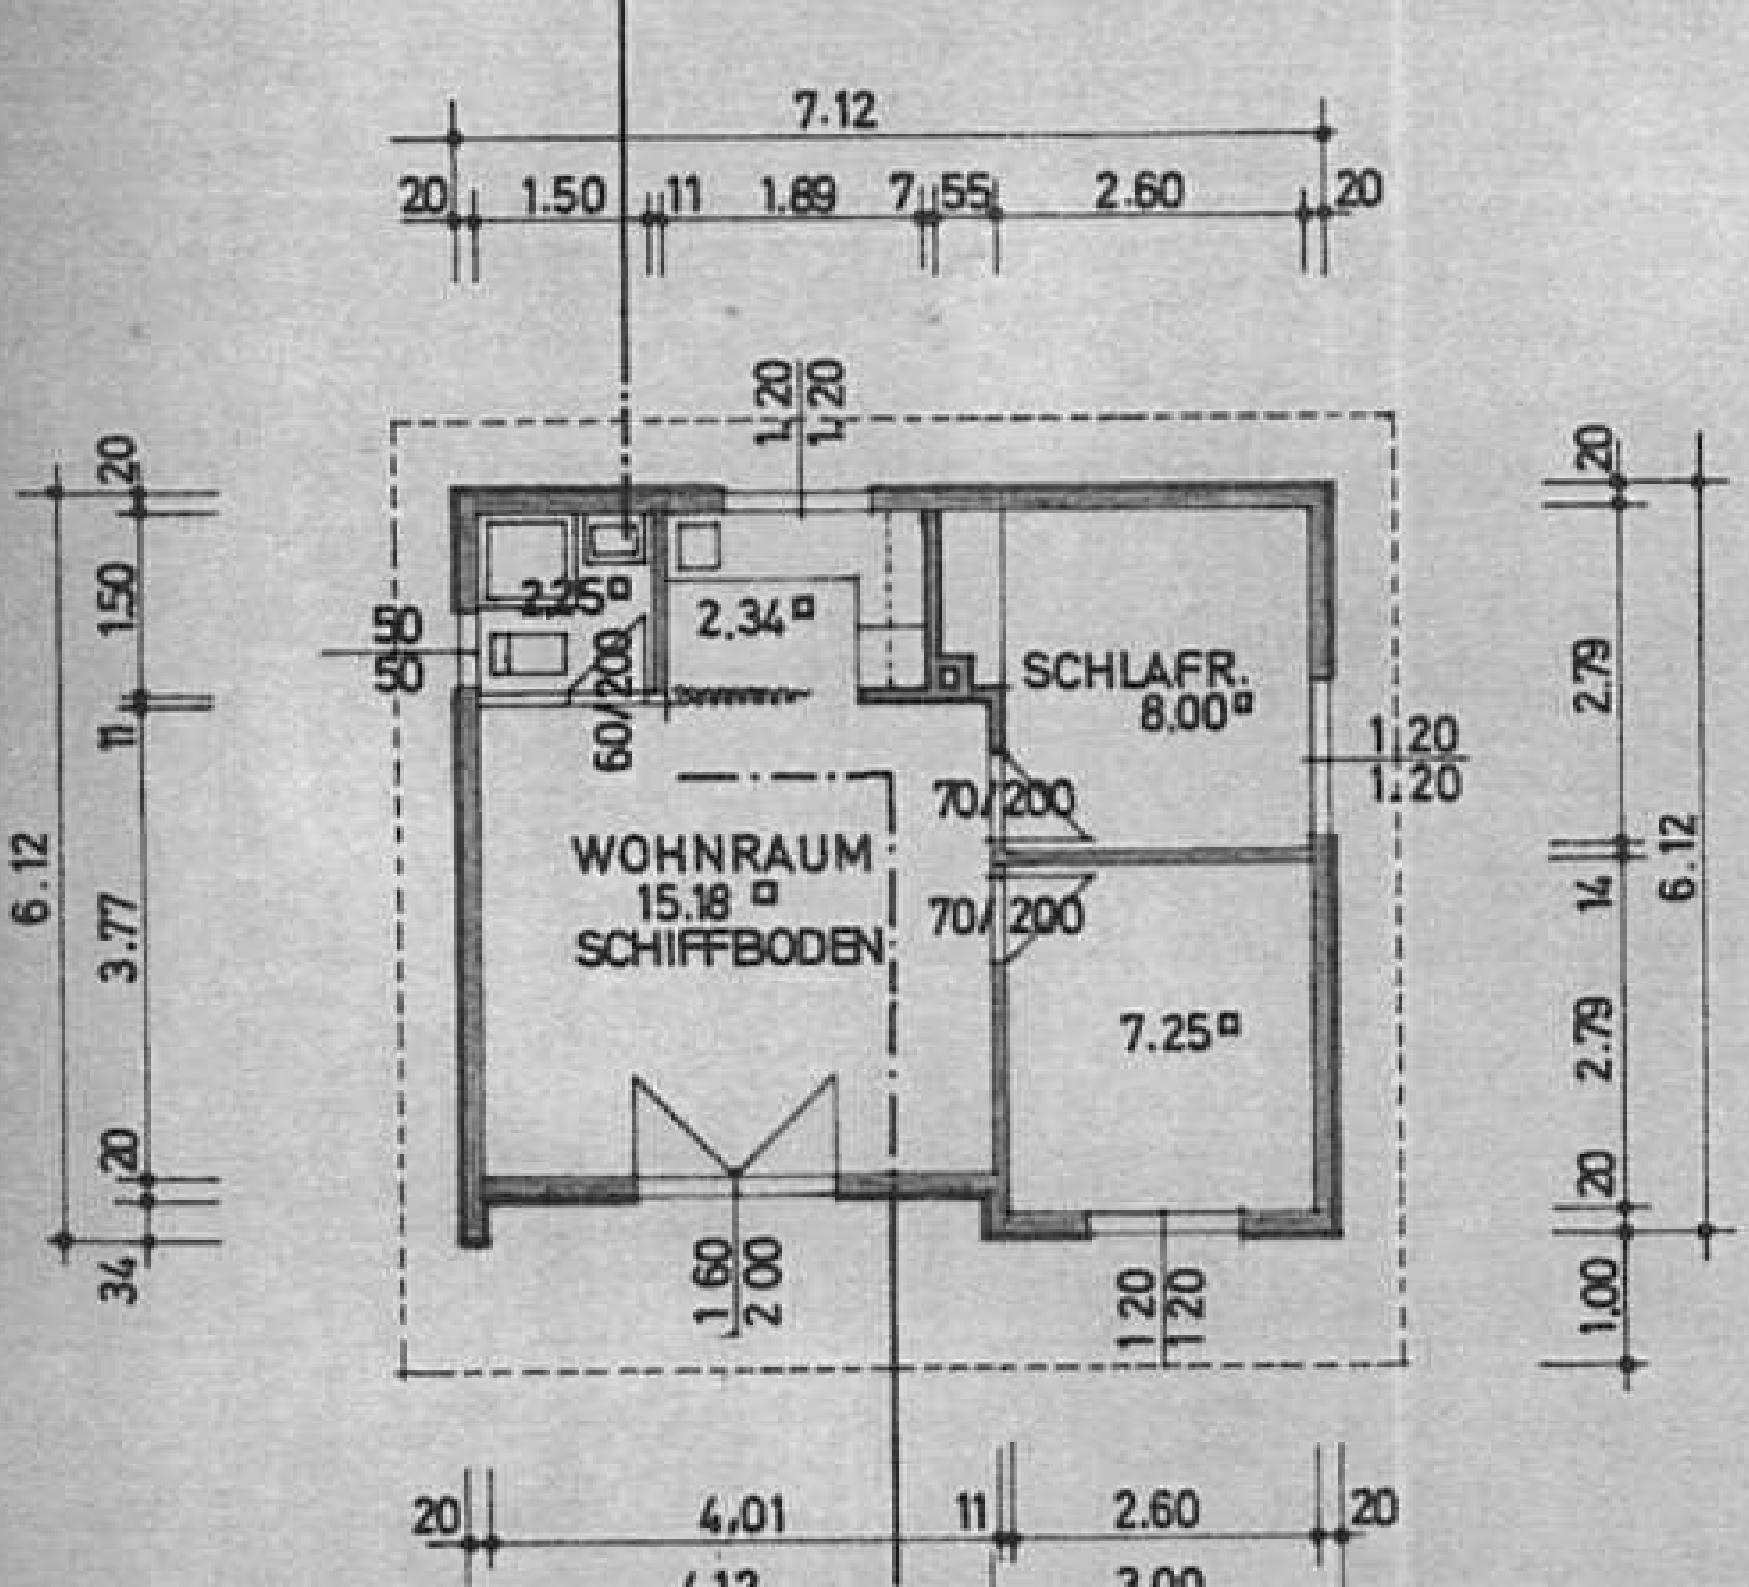
7.12
20
1.50
11
1.89
7
55
2.60
20
1.20
1.20
2.25 □
2.34 □
50
50
60/200
SCHLAFR.
8.00 □
1.20
1.20
70/200
WOHNRAUM
15.18 □
SCHIFFBODEN
70/200
7.25 □
1.60
2.00
1.20
1.20
6.12
20
150
11
3.77
20
34
20
2.79
14
6.12
2.79
20
1.00
20
4.01
11
2.60
20
6.12
3.00