

Wohnbauprojekt

# PRO20+

KUFSTEIN


## TOP IIB

3.Obergeschoss

- ❖ Wohnfläche 52,15m<sup>2</sup>
- ❖ Balkon 10,18m<sup>2</sup>
- ❖ Balkon 3,45m<sup>2</sup>
- ❖ Keller 4-5m<sup>2</sup>

### Kaufpreis

Wohnung	334.000,-€
Tiefgarage	30.000,-€
Doppelparker	20.000,-€

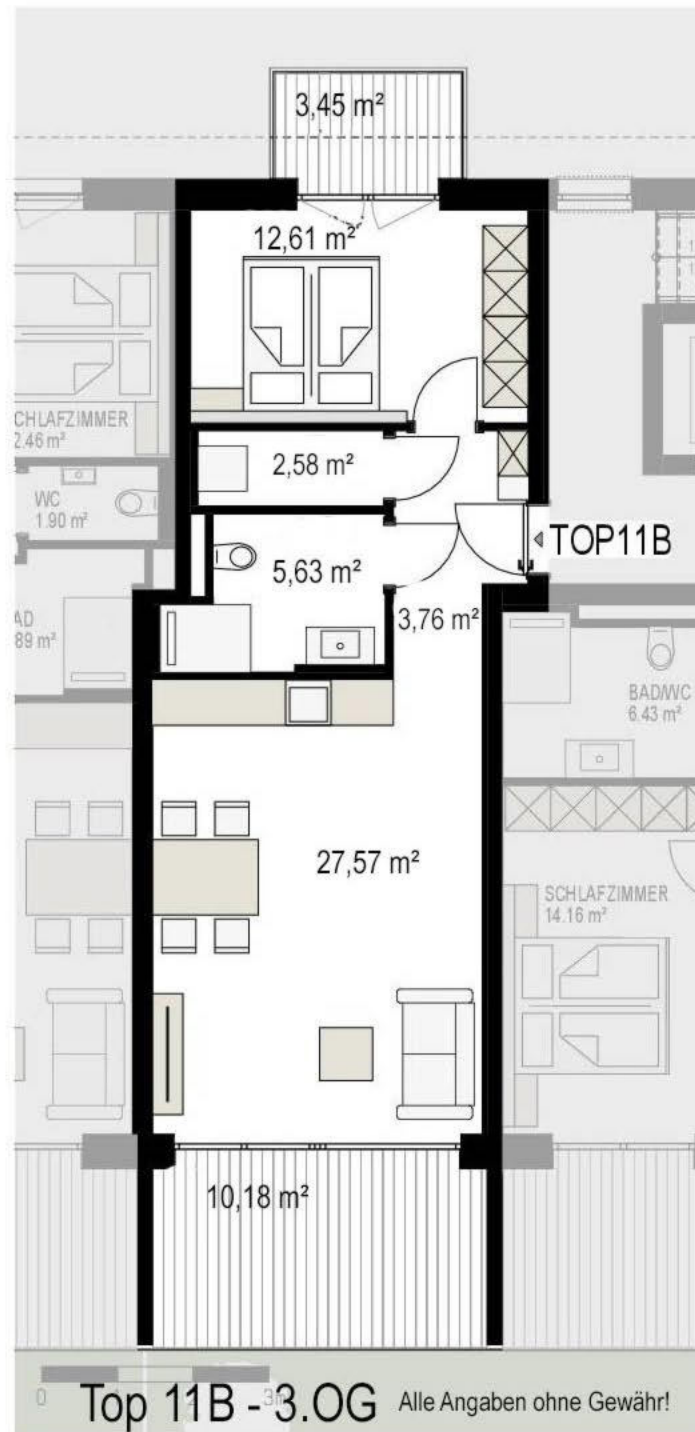

Top 11B - 3.OG Alle Angaben ohne Gewähr!

