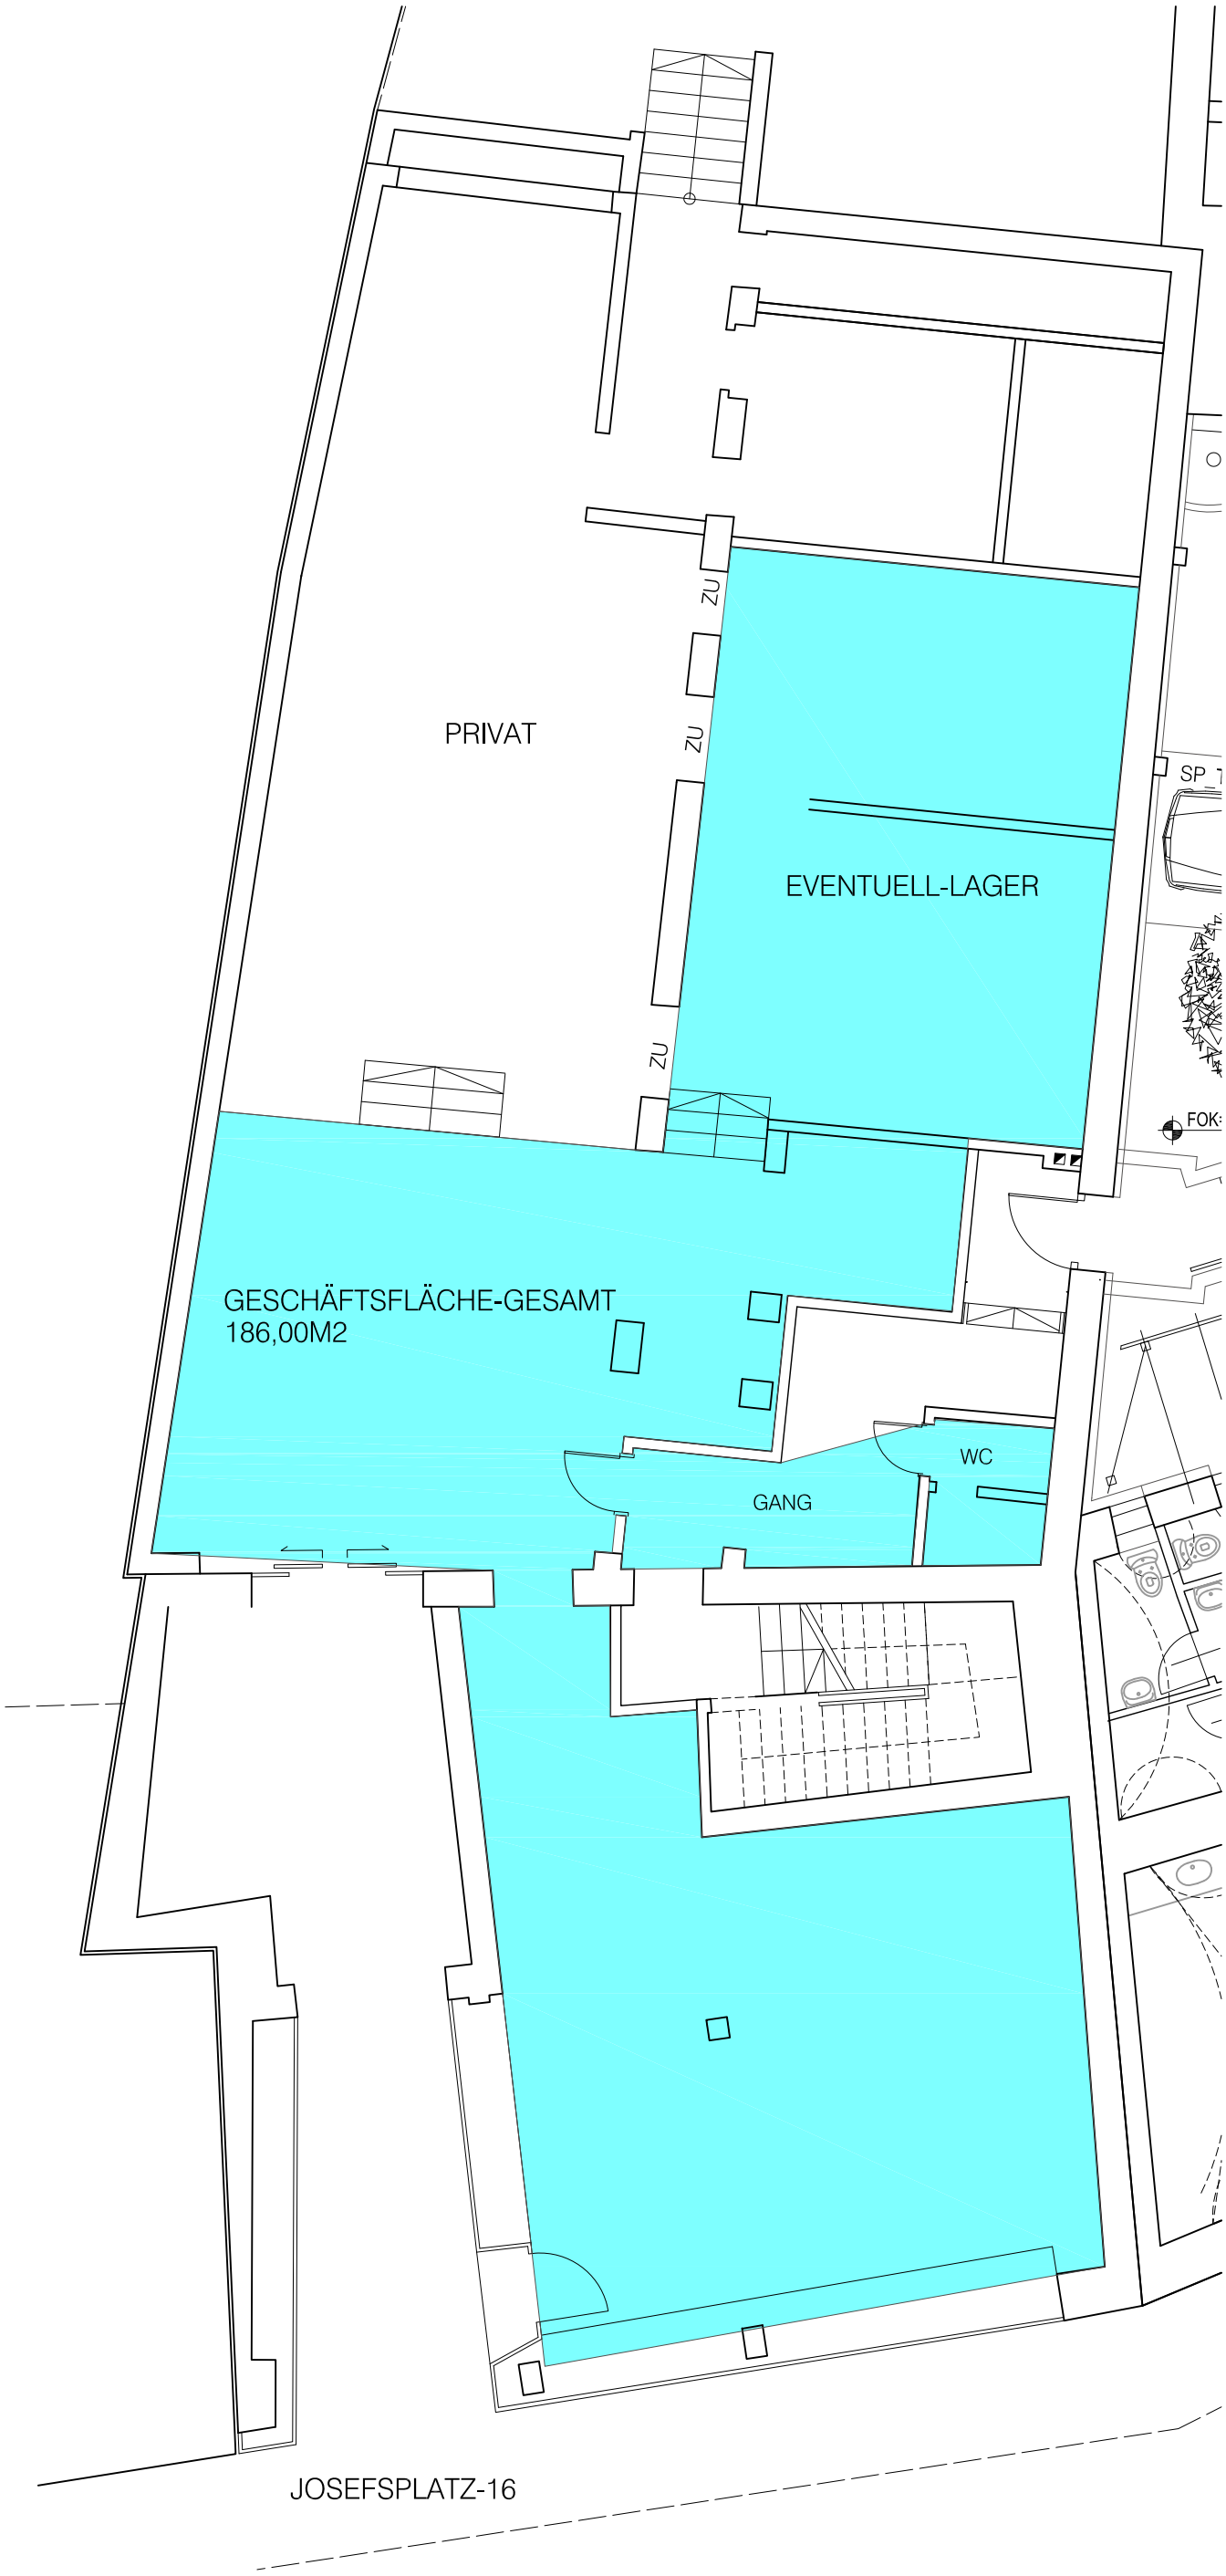

GESCHÄFT VAR. 1
186 M2

PROJEKT	JOSEFSPLATZ 16 2170 POYSDORF	PLAN-NR	BAUHERR		
PLANINHALT	GESCHÄFT VAR. 1	DATUM 04 2025	GRÖSSE A3	INDEX	MASSSTAB 1:100