


(Obj. Nr Stiegengasse 1)

51/1 OTT Anno
42 Kusmaneckstr 4

Pos. (9) NUTZUNG ZT-BÜRO 12,50 m²
Pos. (10) 8x12,50 = 100,00 m² PARKFLÄCHE
NUTZUNG 50,00 m² ABSTELL PL.

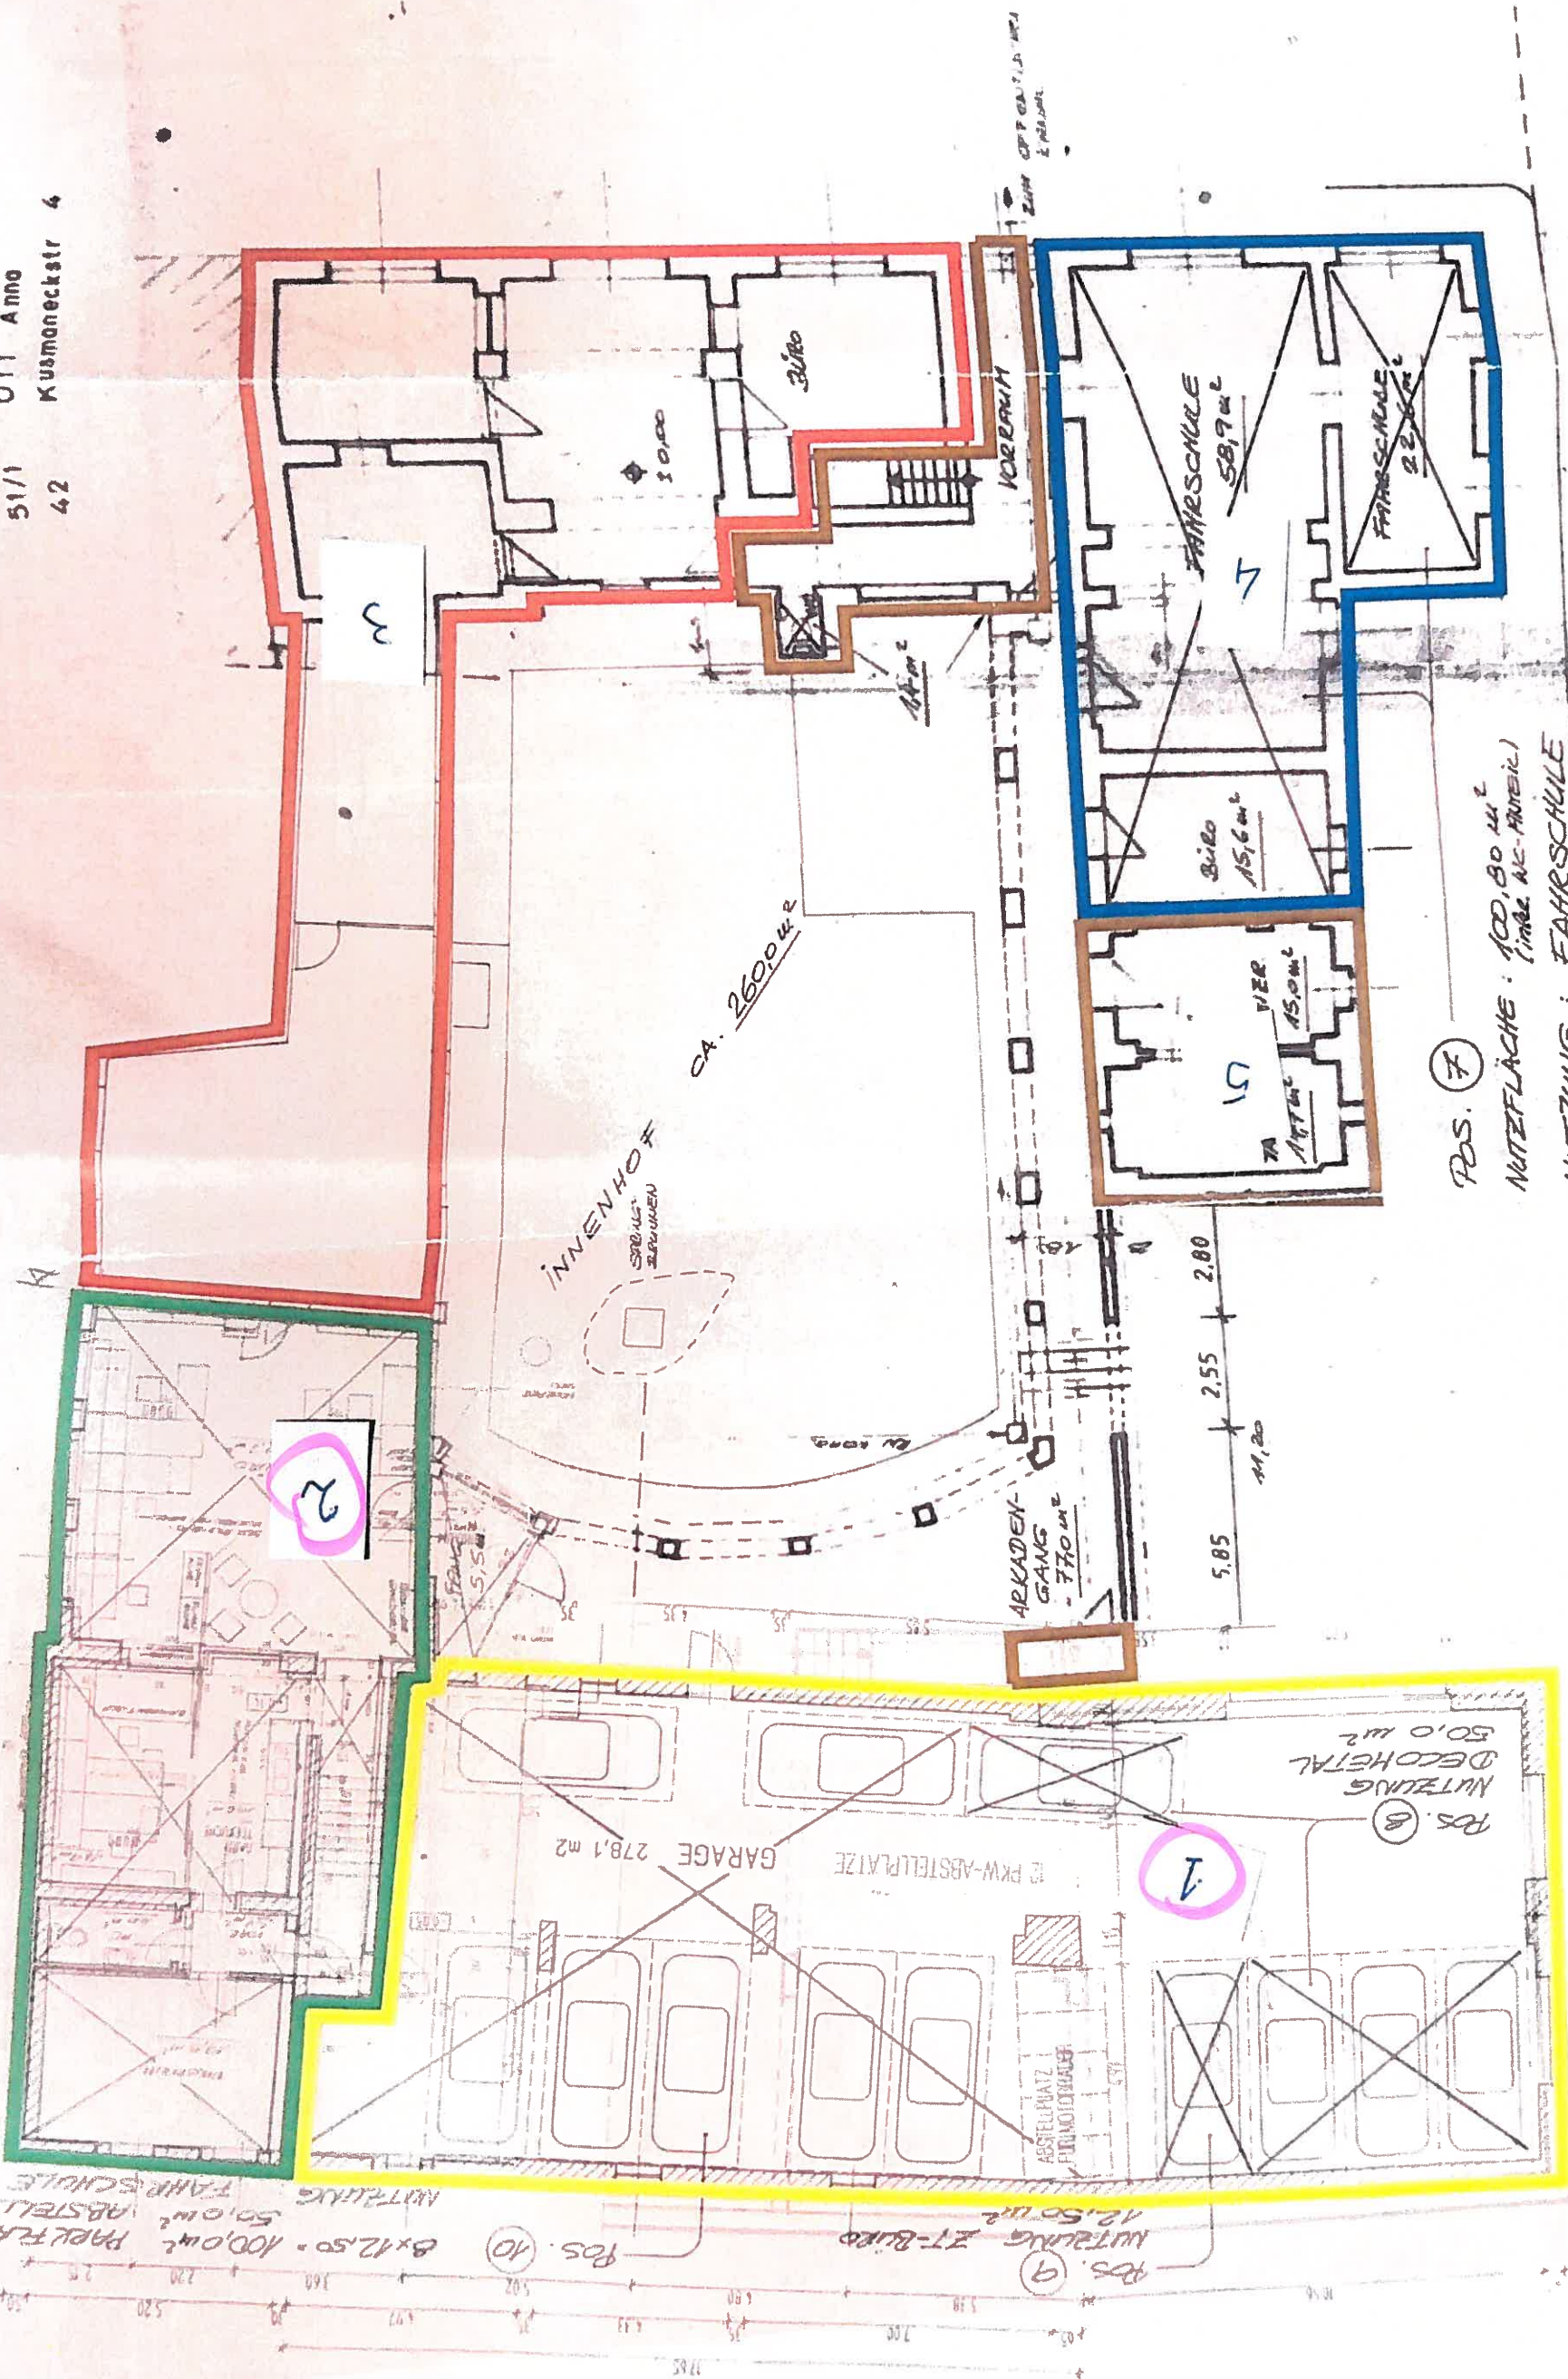

Pos. (7)
NUTZFLÄCHE : 100,80 m²
(inkl. AN-ANLEGE)
NUTZUNG : FAHRSCHULE

Pos. (8)
NUTZUNG
DECKHALT
50,0 m²

1

GARAGE 278,1 m²

12 PKW-ABSTELLPLATZ

Pos. (9)

Pos. (10)