


GRUNDRISS EG\_Var. Grünfläche

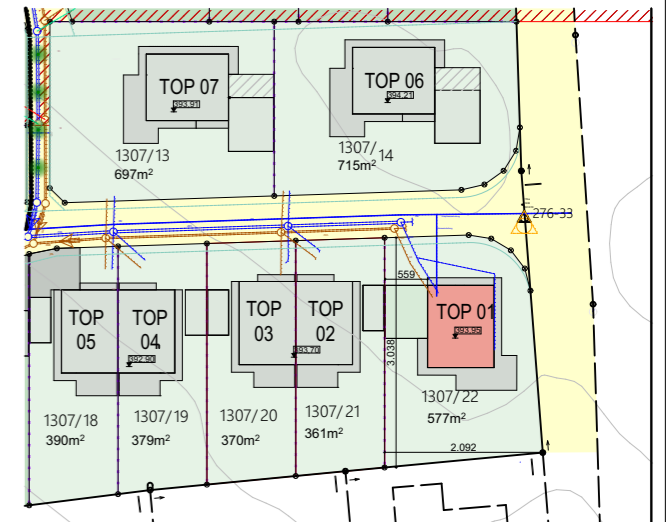

LAGEPLAN M: 1:1000

**TOP 01**


WOHNNUTZFLÄCHE EG:	71,80 m <sup>2</sup>
WOHNNUTZFLÄCHE OG:	68,80 m <sup>2</sup>
<b>WOHNNUTZFLÄCHE GESAMT:</b>	<b>140,60 m<sup>2</sup></b>

**VERKAUFSPLAN**  
 NEUBAU EINFAMILIENHAUS TOP 01  
 A - 4224 WARTBERG OB DER AIST  
 DOPPELHAUSHÄLFTEN - TOP 01


GST. NR.: 1307/22  
 KG: 41114 UNTERGAISBACH

PLANINHALT:	GRUNDRISS EG_Var. Grünfläche
MASSTAB:	1:100
PLANNR.:	299_E_02B
GEZ.:	AJ/ EG
PLANSTAND:	28.06.2024



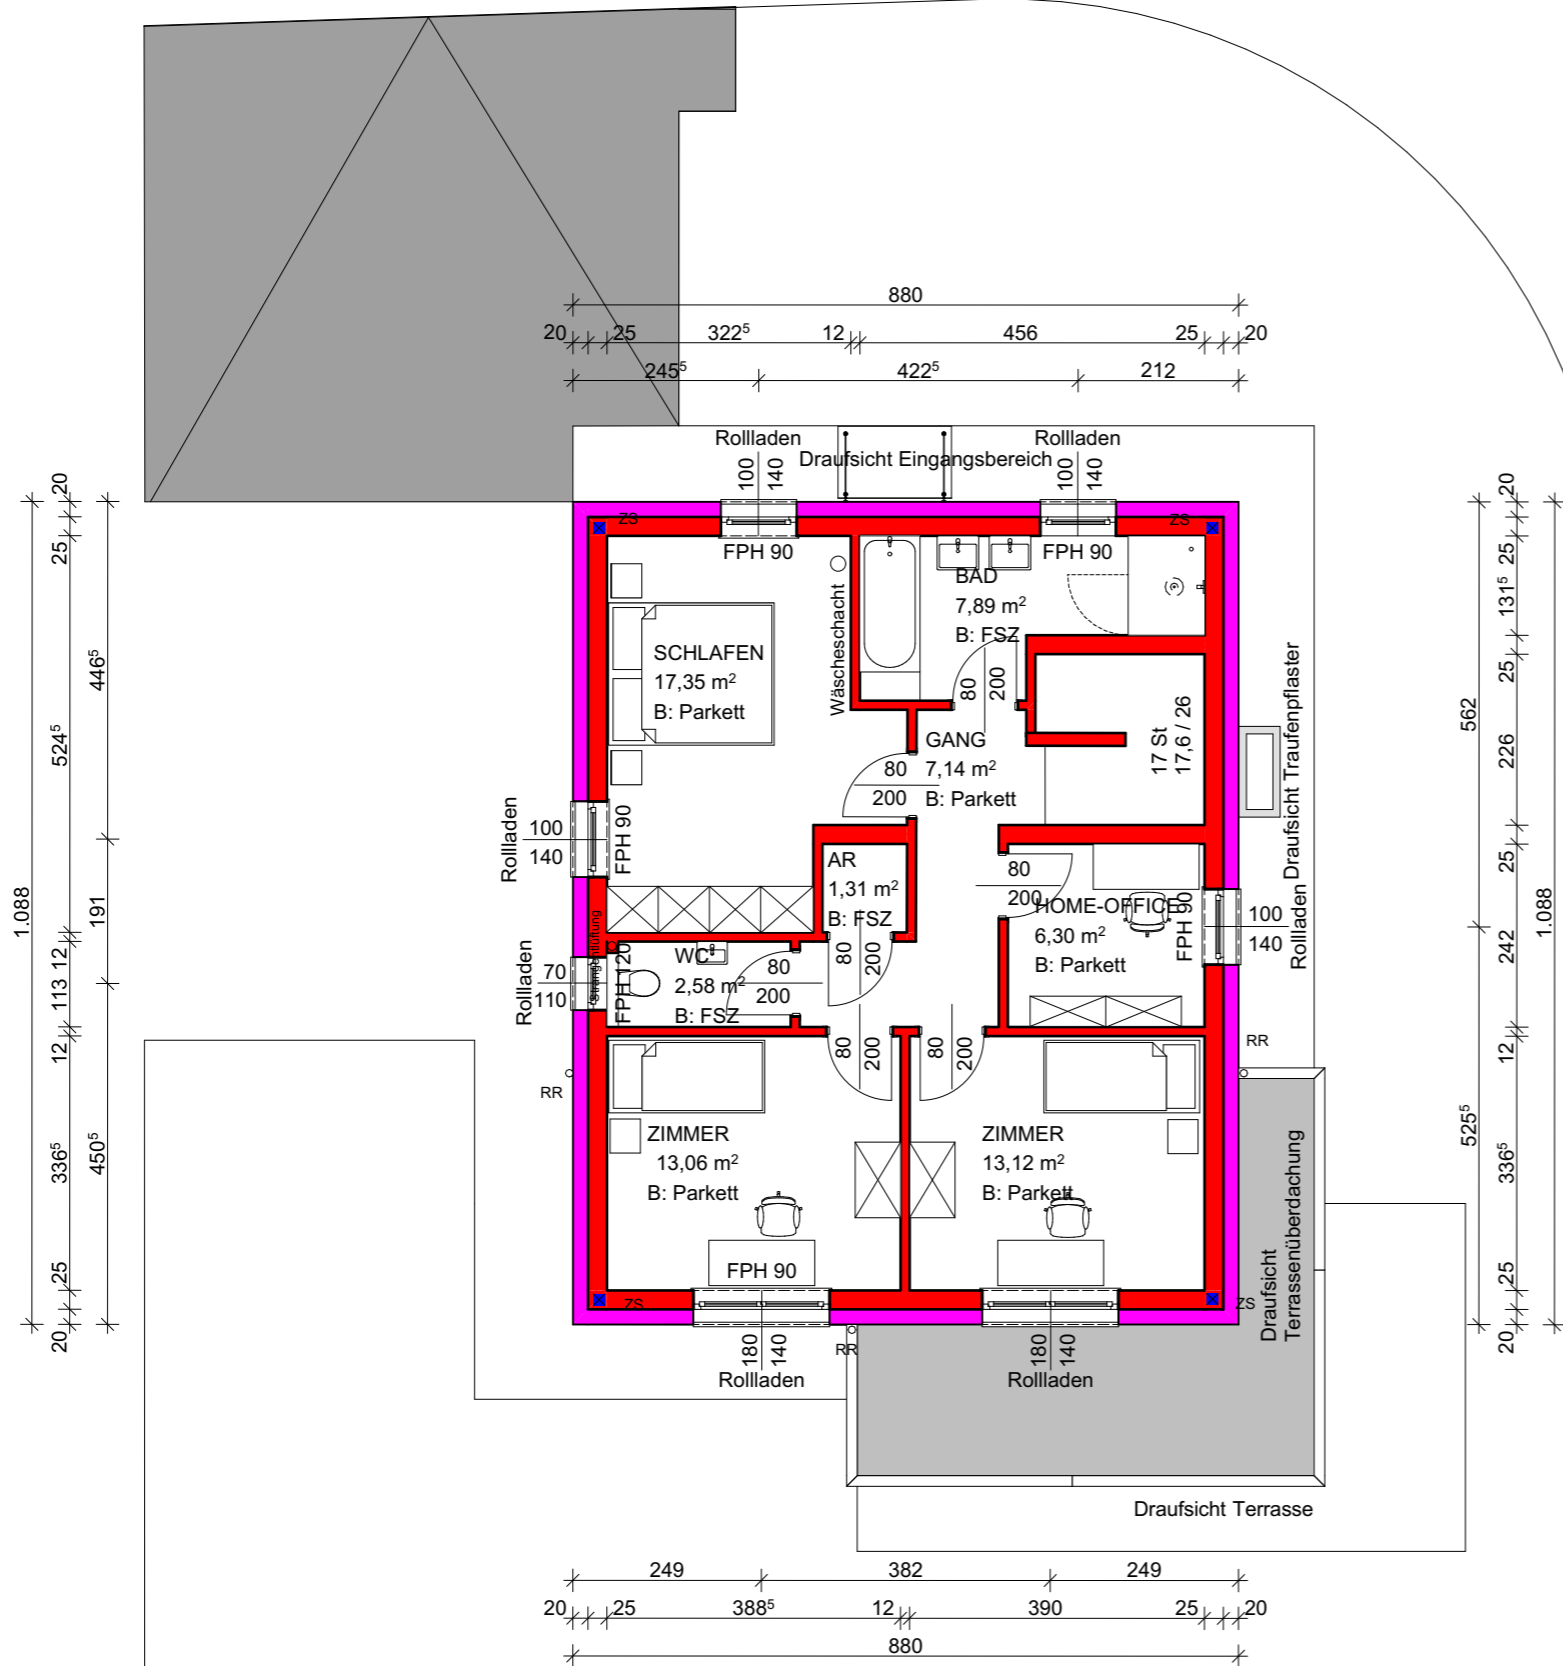

GRUNDRISS OG

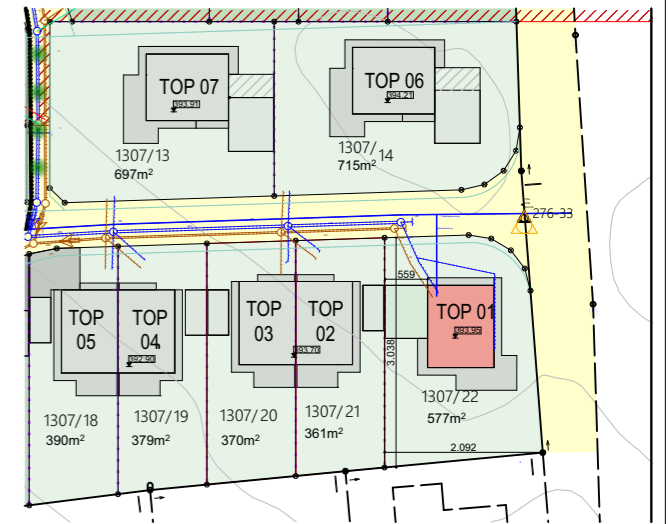

LAGEPLAN M: 1:1000

### TOP 01

WOHNNUTZFLÄCHE EG:	71,80 m <sup>2</sup>
WOHNNUTZFLÄCHE OG:	68,80 m <sup>2</sup>
<b>WOHNNUTZFLÄCHE GESAMT:</b>	<b>140,60 m<sup>2</sup></b>

## VERKAUFSPLAN

### NEUBAU EINFAMILIENHAUS TOP 01

#### A - 4224 WARTBERG OB DER AIST

#### DOPPELHAUSHÄLFTEN - TOP 01

GST. NR.: 1307/22  
KG: 41114 UNTERGAISBACH

PLANINHALT:	GRUNDRISS OG
MASSTAB: 1:100	PLANNR.: 299_E_03B
GEZ.: AJ/ EG	PLANSTAND: 28.06.2024

**jungwirt**  
Planung  
und  
Baumanagement

Haselgrabenweg 80, A 4040 Linz - Urfahr, +43 732 77 30 60, office@jungwirt.com