


GLANCE Salzburg - Alt Lieferung

LAGE

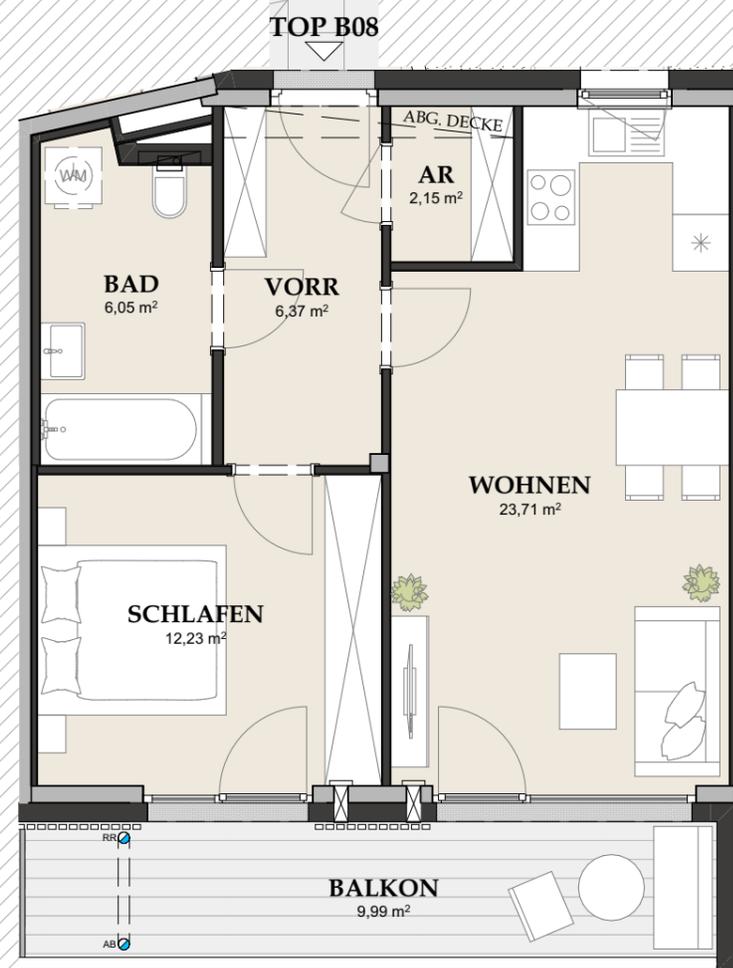

TOP B08 / 1.OG

AR	2,15
BAD	6,05
SCHLAFEN	12,23
VORR	6,37
WOHNEN	23,71
WOHNFLÄCHE	50,51 m²
1. OBERGESCHOSS BALKON	9,99

Planstand 05.06.2024

Diese Abbildung ist eine schematische Darstellung. Gültig ist das Natur-, Rohbaumaß. Möblierung gemäss Vorschlag des Bauträgers.

Maßstab 1:75

0m | 1m | 2m

* 10 Zusatzpunkte laut Richtlinie Barrierefreiheit zur Wohnbauförderung sind für dieses Top eingehalten!