




Ihre EHL Planmappe


Erzherzog-Karl-Straße 134a, 1220 Wien

Wir leben
Immobilien.



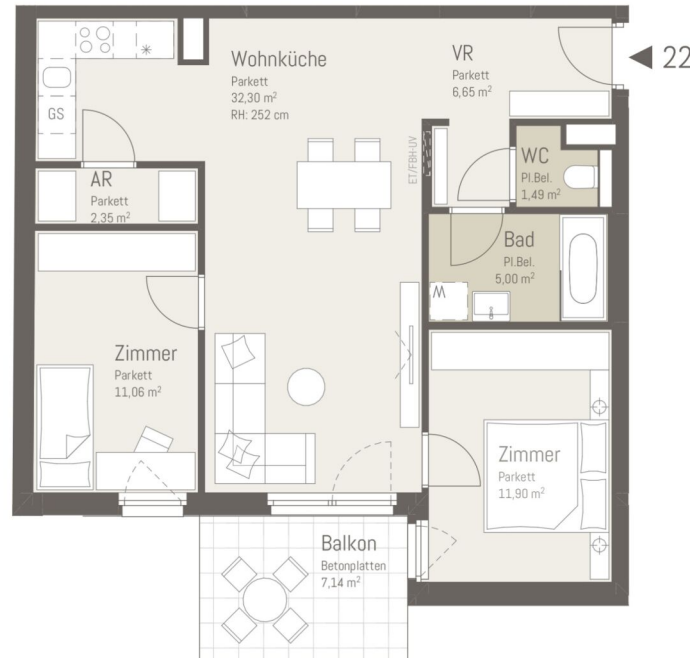

Erzherzog
Karl-Straße
134a

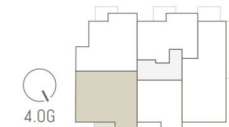


TOP 22

Wohnräume	70,75 m ²
Balkon	7,14 m ²
SUMME	77,89 m²

Maßstab 1:100
Stand 01.02.2023

Ausstattung gemäß
Baubeschreibung, die dargestellte Möblierung - ausgenommen
Bade-wanne, Waschtisch und WC - ist nicht Bestandteil des
Lieferumfangs und dient als Einrichtungsvorschlag. Alle
dargestellten Gegenstände haben symbolhaften Charakter.
Spielplatz und Gartengestaltung ist im Kaufpreis nicht
enthalten. Druck- und Satzfehler, sowie Irrtümer und baulich
bedingte Änderungen vorbehalten. Die Wohnungsgrößen sind
Circa - Angaben und können sich durch die Detailplanung
geringfügig ändern. Maßgeblich ist in jedem Fall der Kaufvertrag.

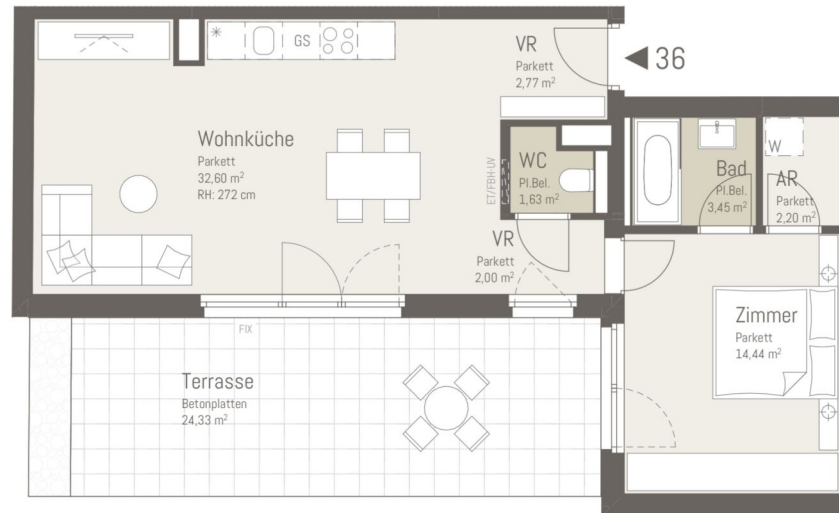

Erzherzog 134a
herzog
Karl-Straße




TOP 36

Wohnräume	59,09 m ²
Terrasse	24,33 m ²
SUMME	83,42 m²

Maßstab 1:100
Stand 01.02.2023

Ausstattung gemäß
Etatsbeschreibung, die dargestellte Möblierung - ausgenommen
Bade-wanne, Waschtisch und WC - ist nicht Bestandteil des
Lieferumfangs und dient als Einrichtungsvorschlag. Alle
dargestellten Gegenstände haben symbolhaften Charakter.
Spielplatz und Gartengestaltung ist im Kaufpreis nicht
enthalten. Druck- und Satzfehler, sowie Irrtümer und baulich
bedingte Änderungen vorbehalten. Die Wohnungsgrößen sind
Circa - Angaben und können sich durch die Detailplanung
geringfügig ändern. Maßgeblich ist in jedem Fall der Kaufvertrag.

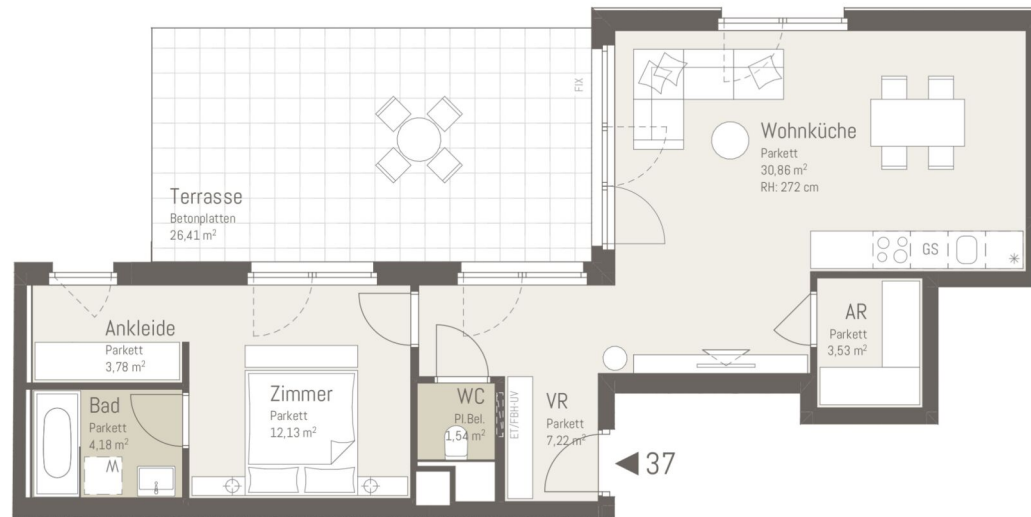

Erzherzog
Karl-Straße
134a



TOP 37

Wohnräume	63,24 m ²
Terrasse	26,41 m ²
SUMME	89,65 m²

Maßstab 1:100
Stand 01.02.2023

Ausstattung gemäß
Etatsbeschreibung, die dargestellte Möblierung - ausgenommen
Bade-wanne, Waschtisch und WC - ist nicht Bestandteil des
Lieferumfangs und dient als Einrichtungsvorschlag. Alle
dargestellten Gegenstände haben symbolhaften Charakter.
Spielplatz und Gartengestaltung ist im Kaufpreis nicht
enthalten. Druck- und Satzfehler, sowie Irrtümer und baulich
bedingte Änderungen vorbehalten. Die Wohnungsgrößen sind
Circa - Angaben und können sich durch die Detailplanung
geringfügig ändern. Maßgeblich ist in jedem Fall der Kaufvertrag.

Unser Blick ist immer nach vorne gerichtet:

Die EHL-Immobiliengruppe lebt ihre Unternehmenswerte.
Täglich. Kompetent. Engagiert. Leidenschaftlich.
In allen Dienstleistungsbereichen.

Vermittlung	Wohnimmobilien	Anlageobjekte
Bewertung	Vorsorgewohnungen	Zinshäuser
Investment	Büroimmobilien	Betriebsliegenschaften
Asset Management	Einzelhandelsobjekte	Grundstücke
Market Research	Logistikimmobilien	Hotels

EHL Wohnen GmbH

Prinz-Eugen-Straße 8-10, 1040 Wien | T +43 1 512 76 90 | wohnung@ehl.at | wohnung.at



An alliance member of
 **BNP PARIBAS**
REAL ESTATE

Wir leben
Immobilien.

