

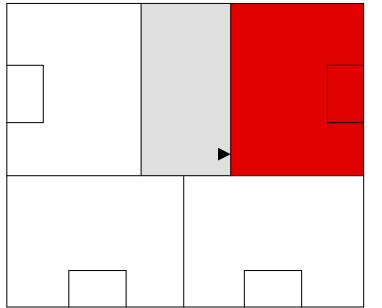
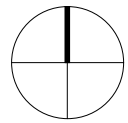


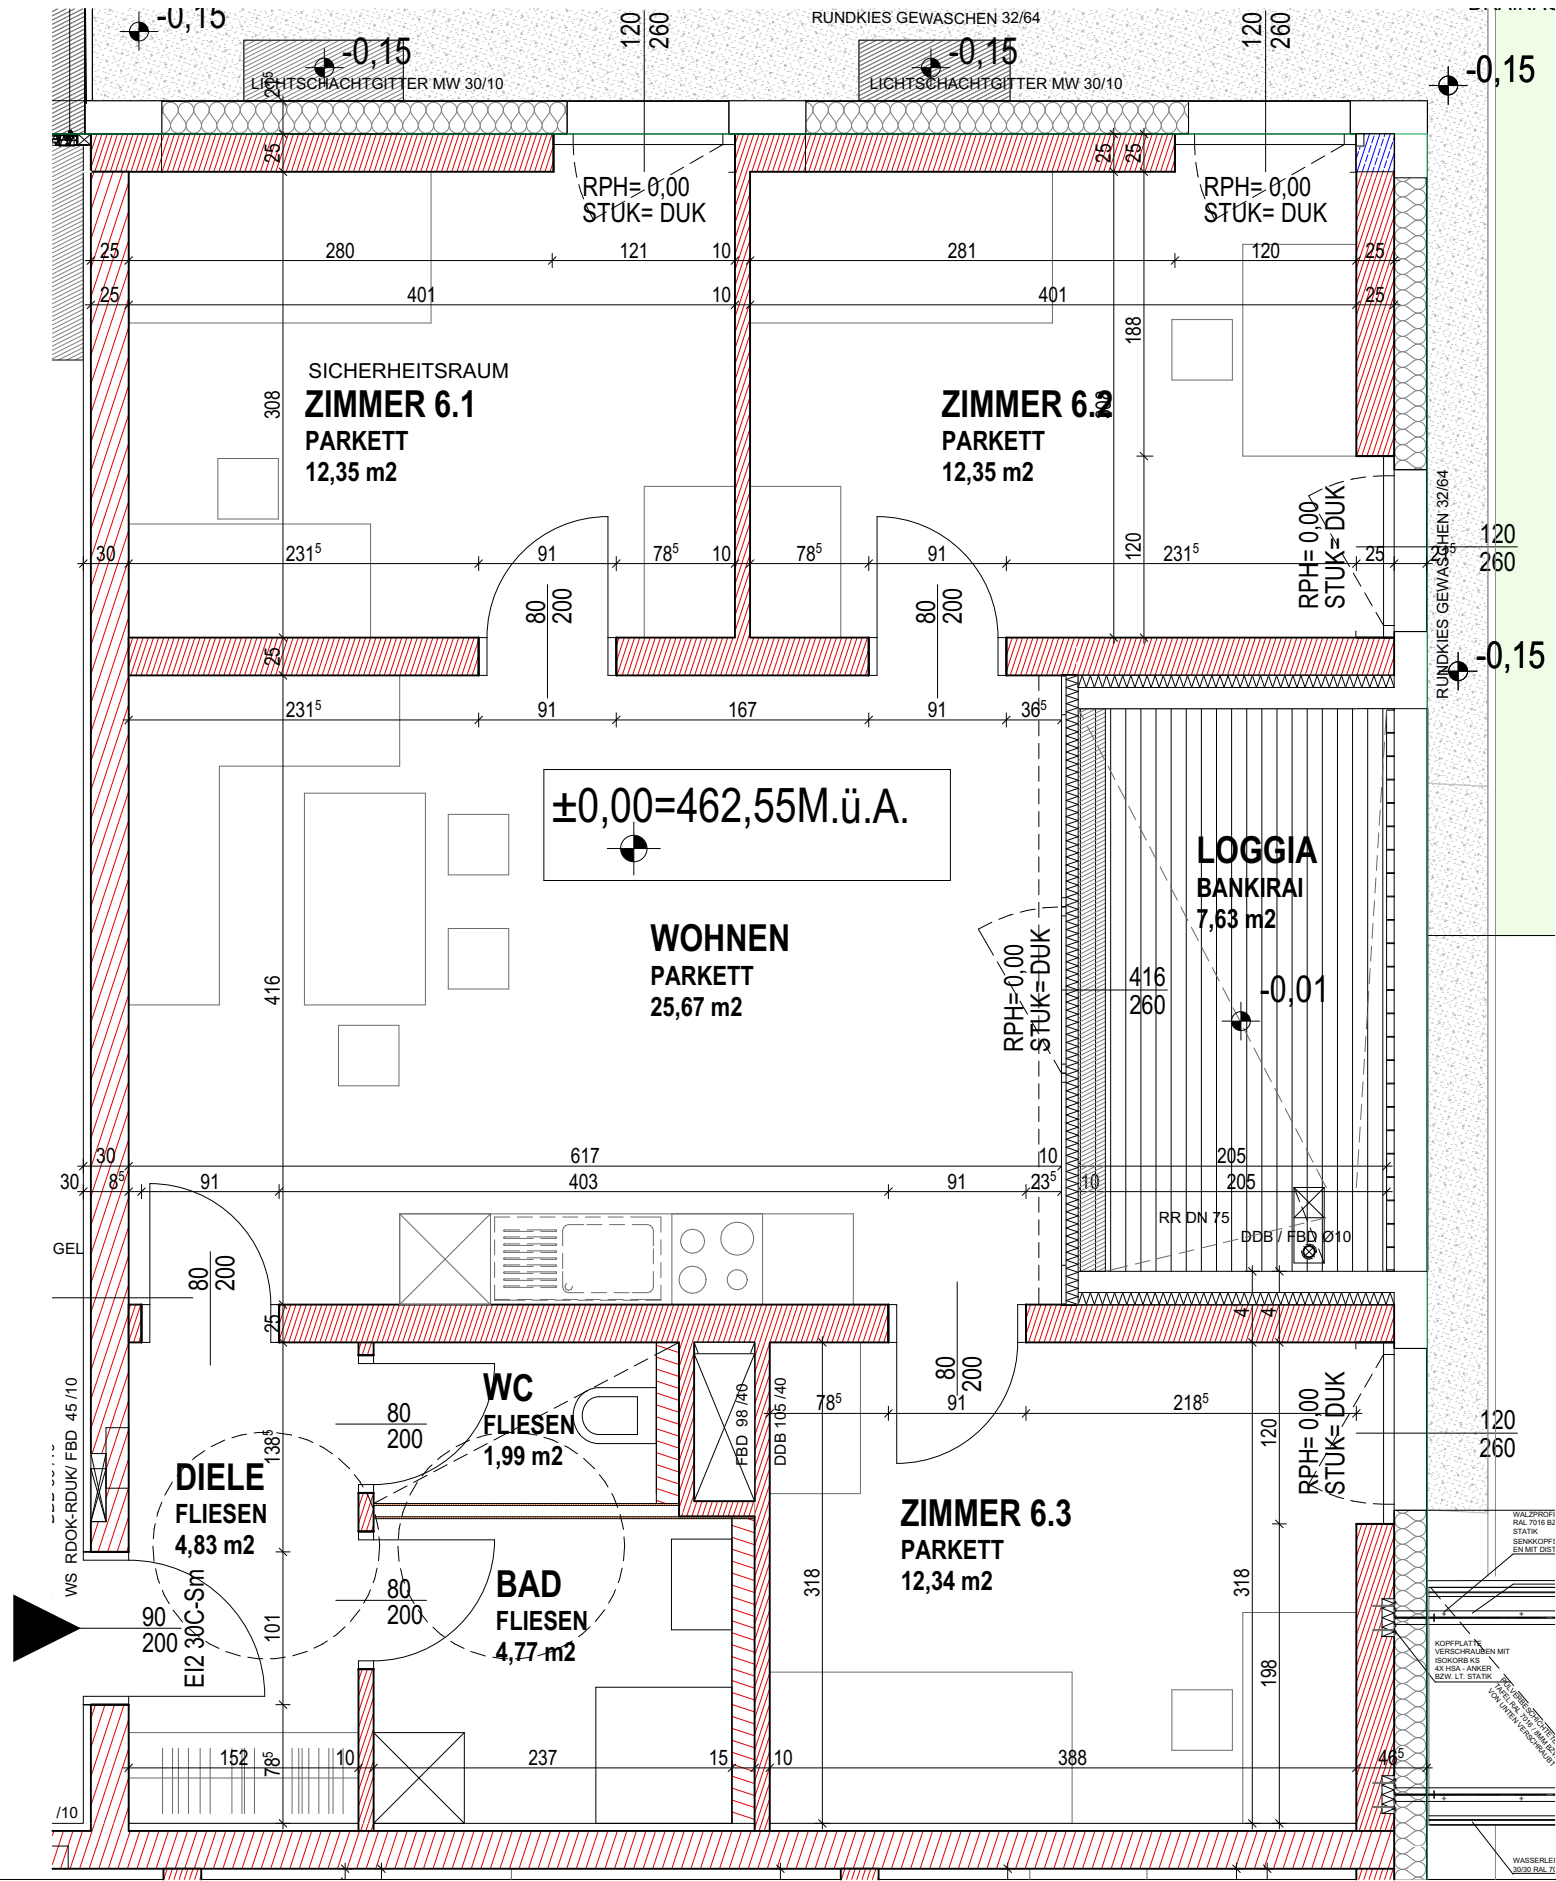

NUTZFLÄCHE: **TOP 6**
LOGGIA: 74,30m²
7,63M²

PLANSTAND 30.07.2015 - ÄNDERUNGEN VORBEHALTEN

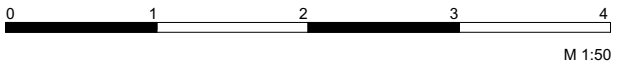

M 1:50

RAUMFLÄCHEN BEZIEHEN SICH AUF ROHBAUMASSE
FENSTER SIND ROHBAUMASSE
NATURMASSE NEHMEN
ÄNDERUNGEN VORBEHALTEN

TWO IN A BOX
ARCHITEKTEN



TWO IN A BOX - ARCHITEKTEN ZT GMBH
STAATL. BEFUGTE UND BEEIDETE ZIVILTECHNIKER
Hostauerstrasse 33a, A-4100 Ottensheim tel: 07234/84862 f-13
www.twoinabox.at architekten@twoinabox.at