




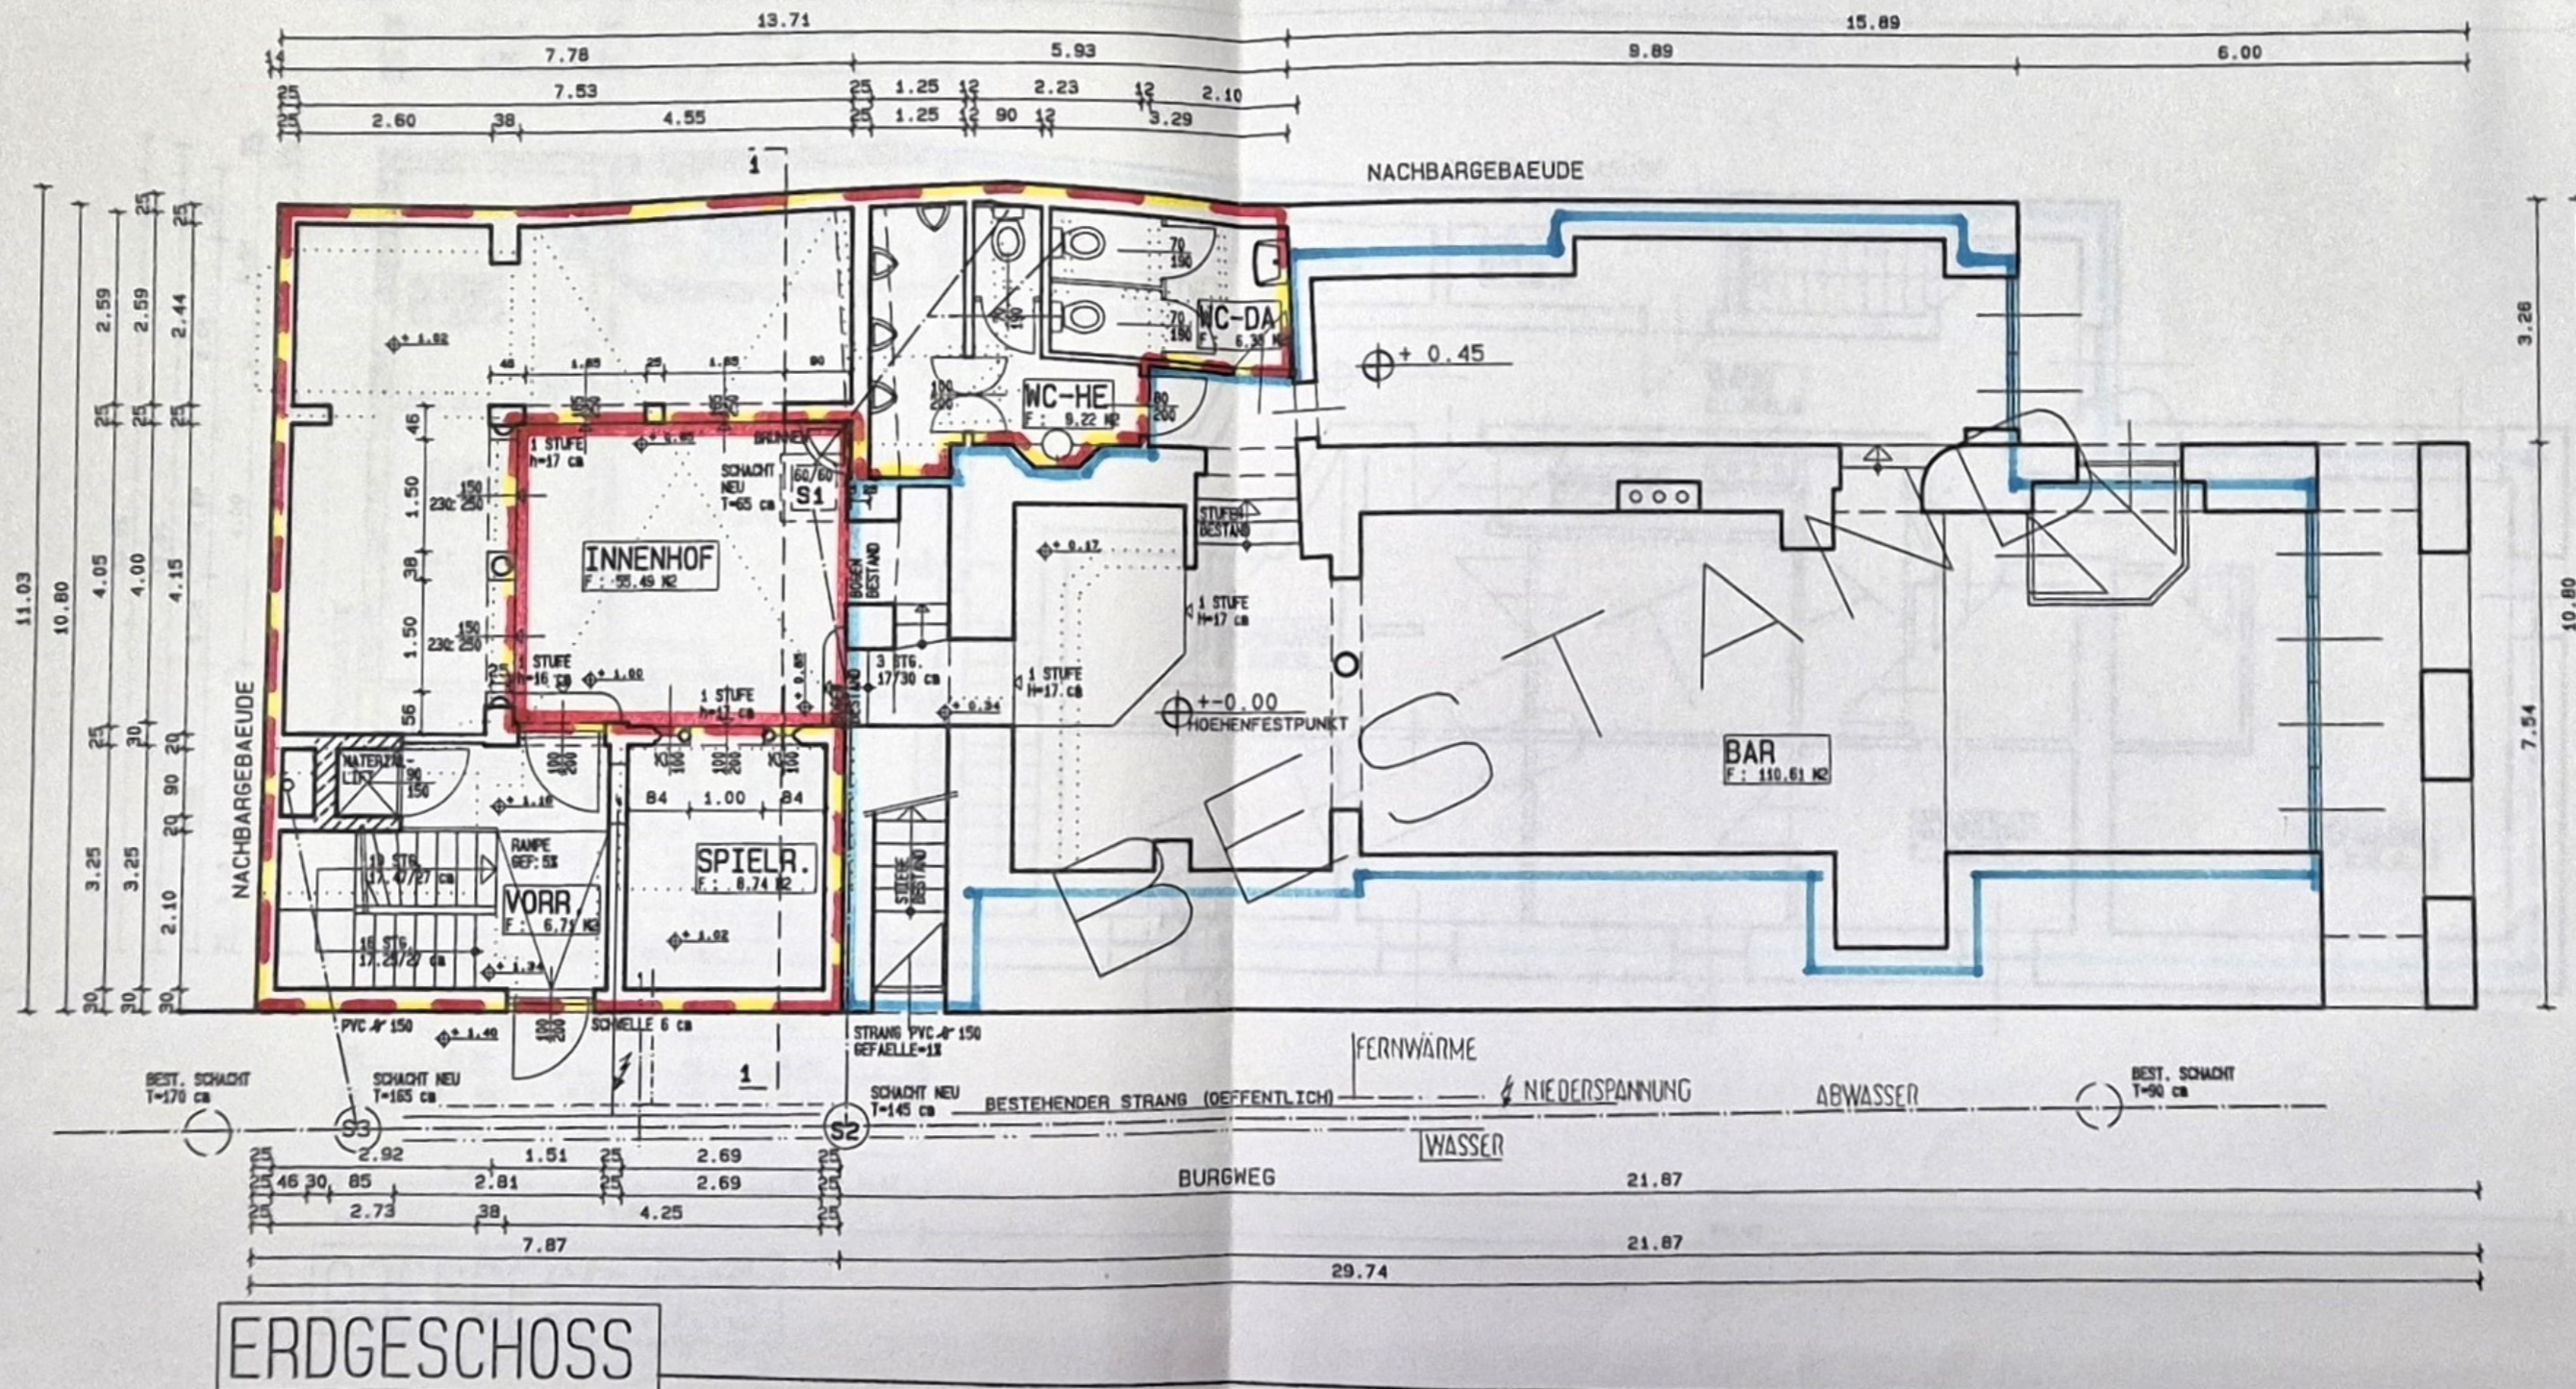
BESTAND: 
 UMBAU: 
 NEUBAU: 

145,0m² → DICHTTE: 0,48
 89,0m² → DICHTTE: 0,29
 18,0m² → DICHTTE: 0,06

 GESAMT: 0,83



GRUNDSTÜCKSGRÖSSE: 303,0m²



ERDGESCHOSS

BESTEHENDES GEBÄUDE