




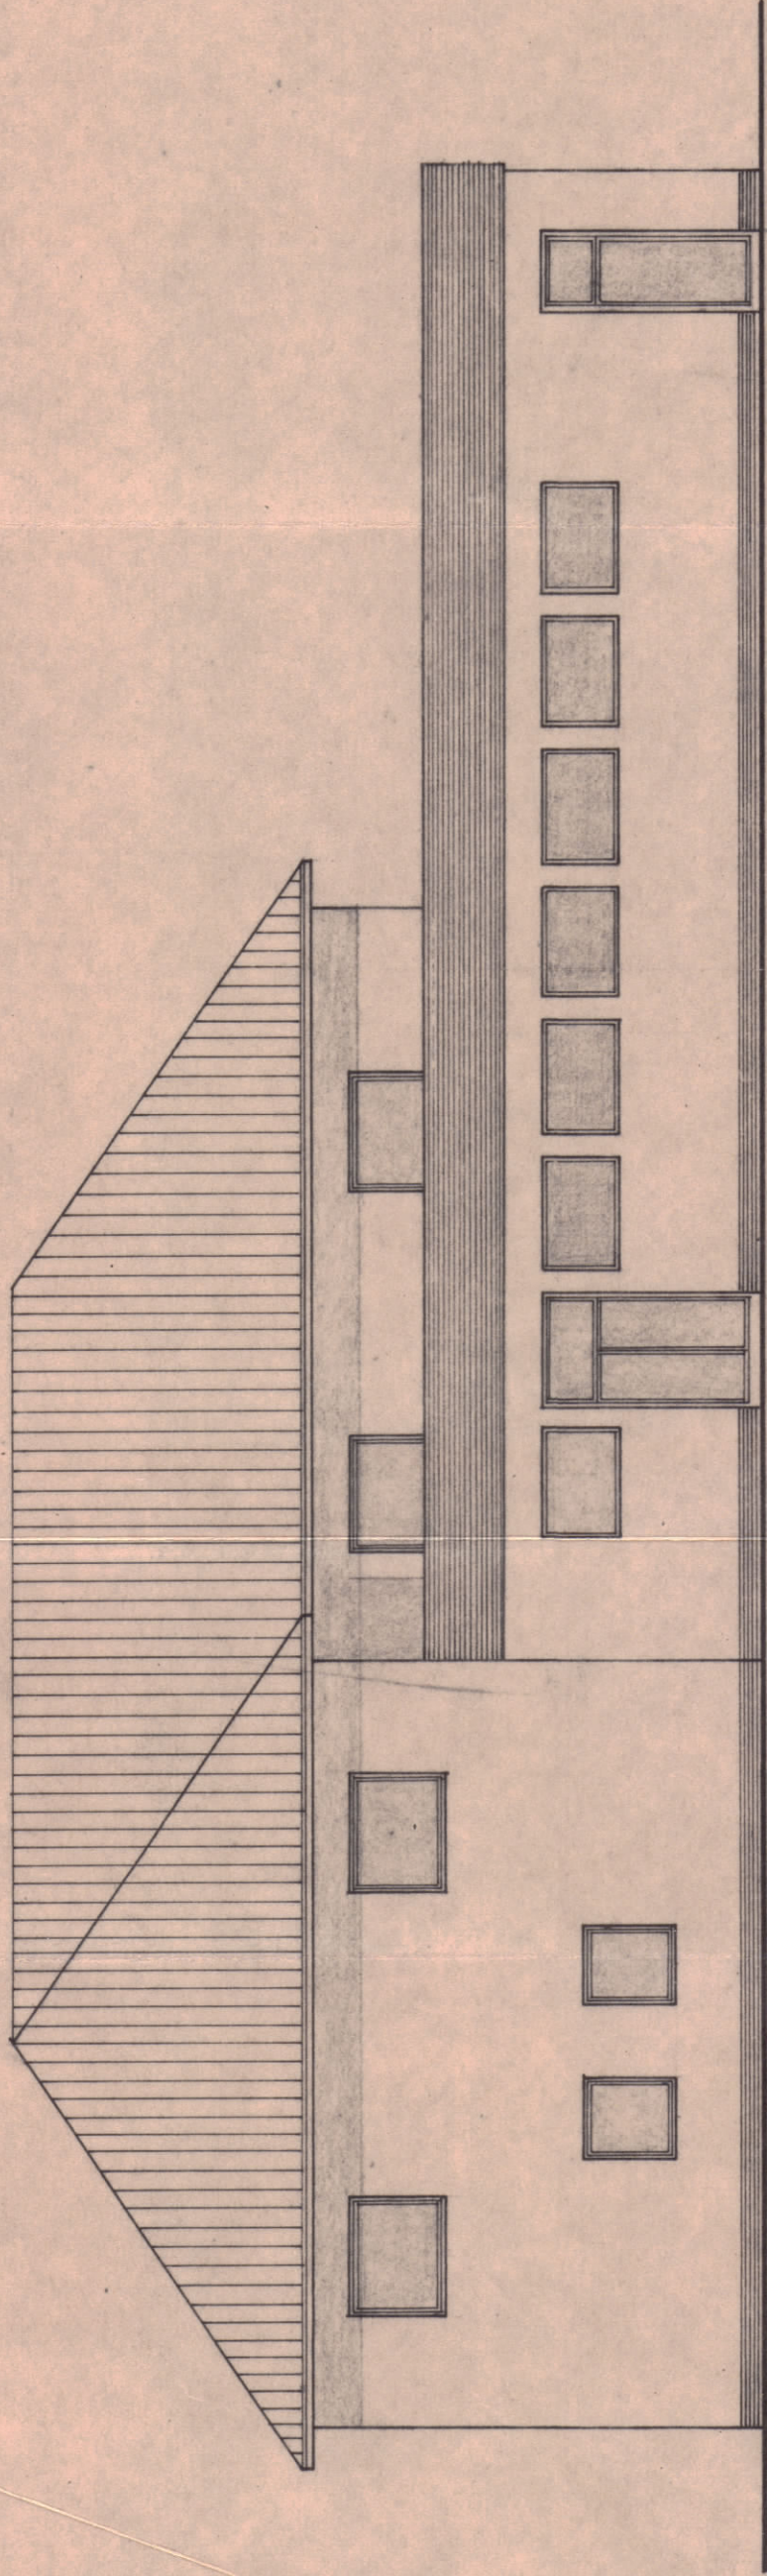


NORDOST

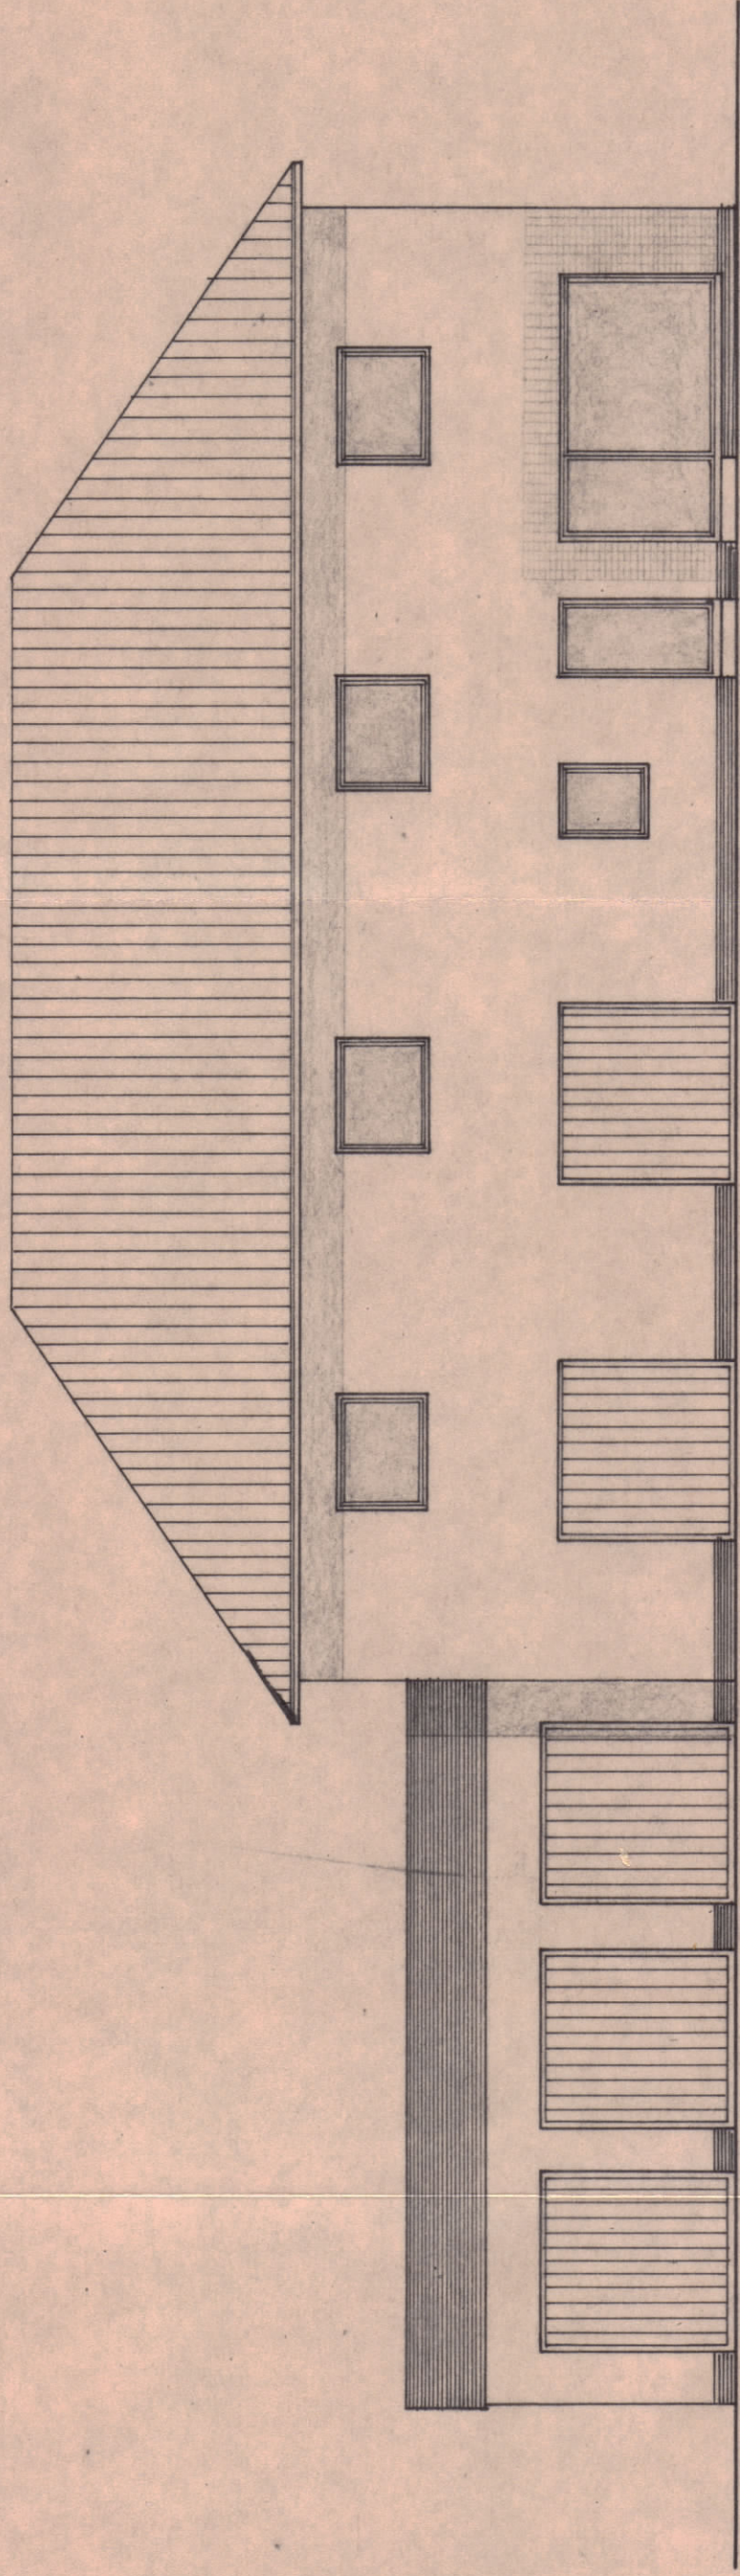


SÜDWEST

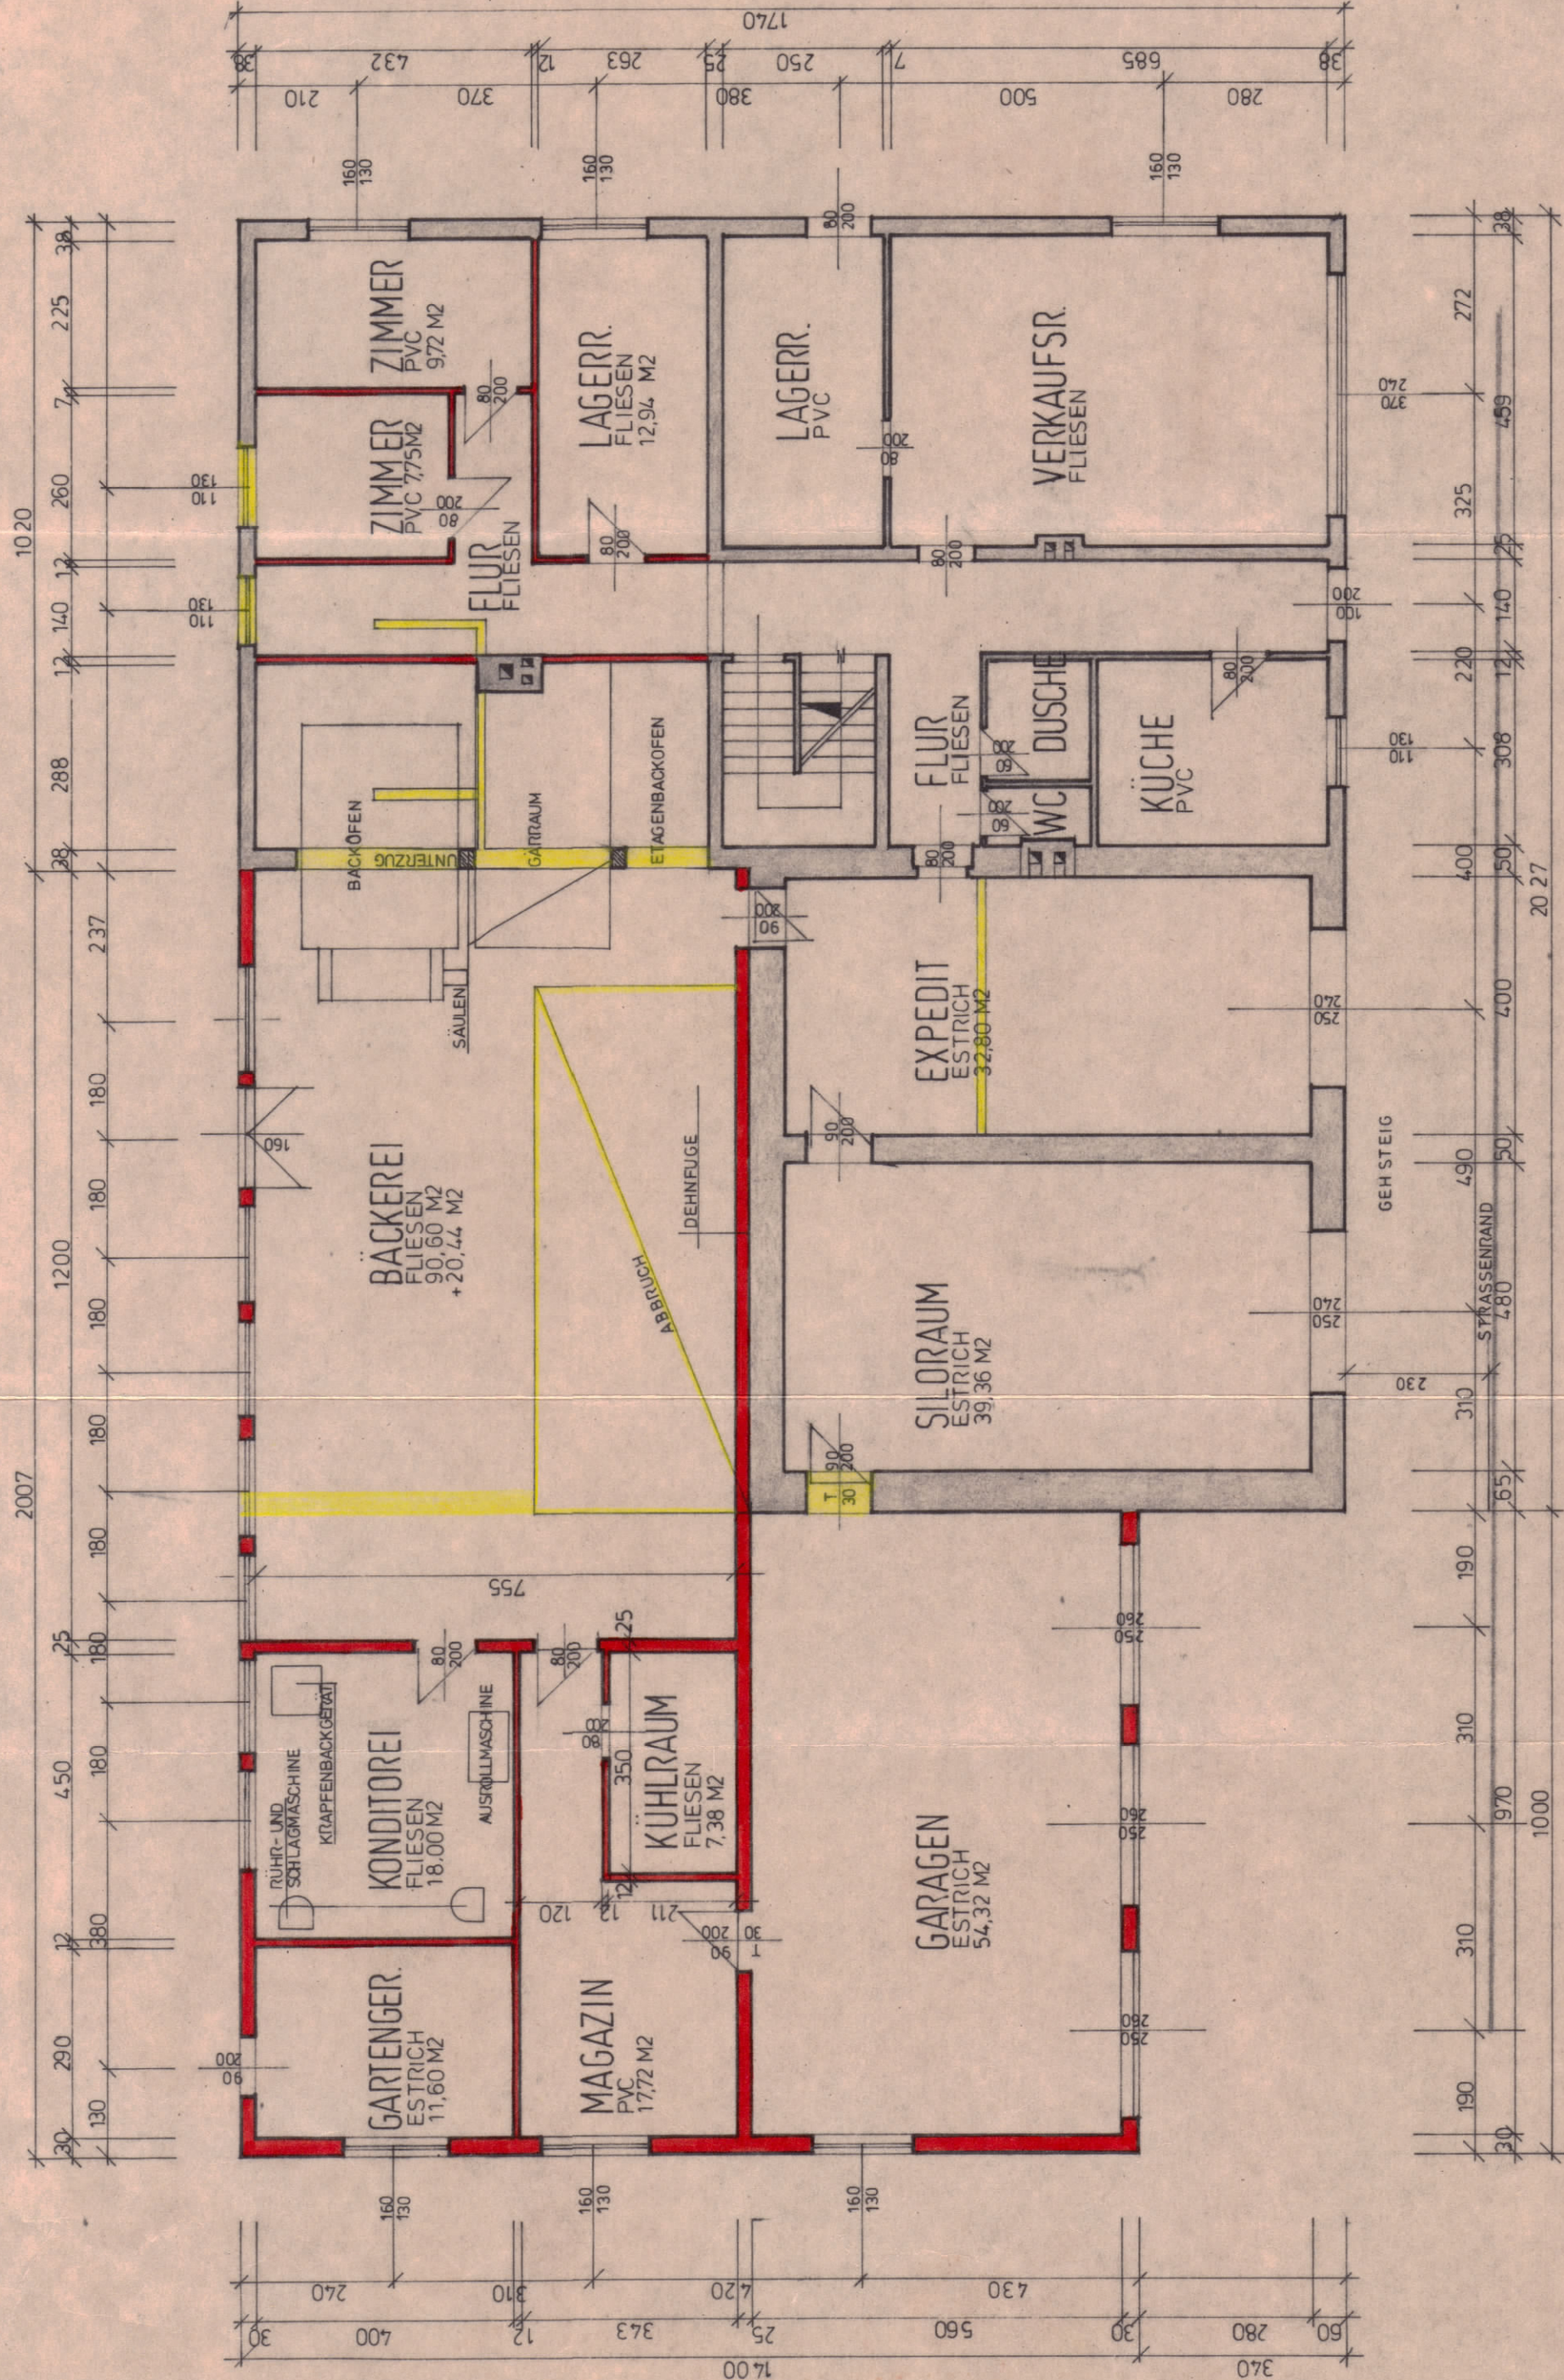

ERDGESCHOSS
BEBAUT. FLÄCHE neu: 221,56 M²
UNB. BAUTER RAUM neu:
BEST. KELLER UND OBERGESCHOSS
BLEIBEN UNVERÄNDERT

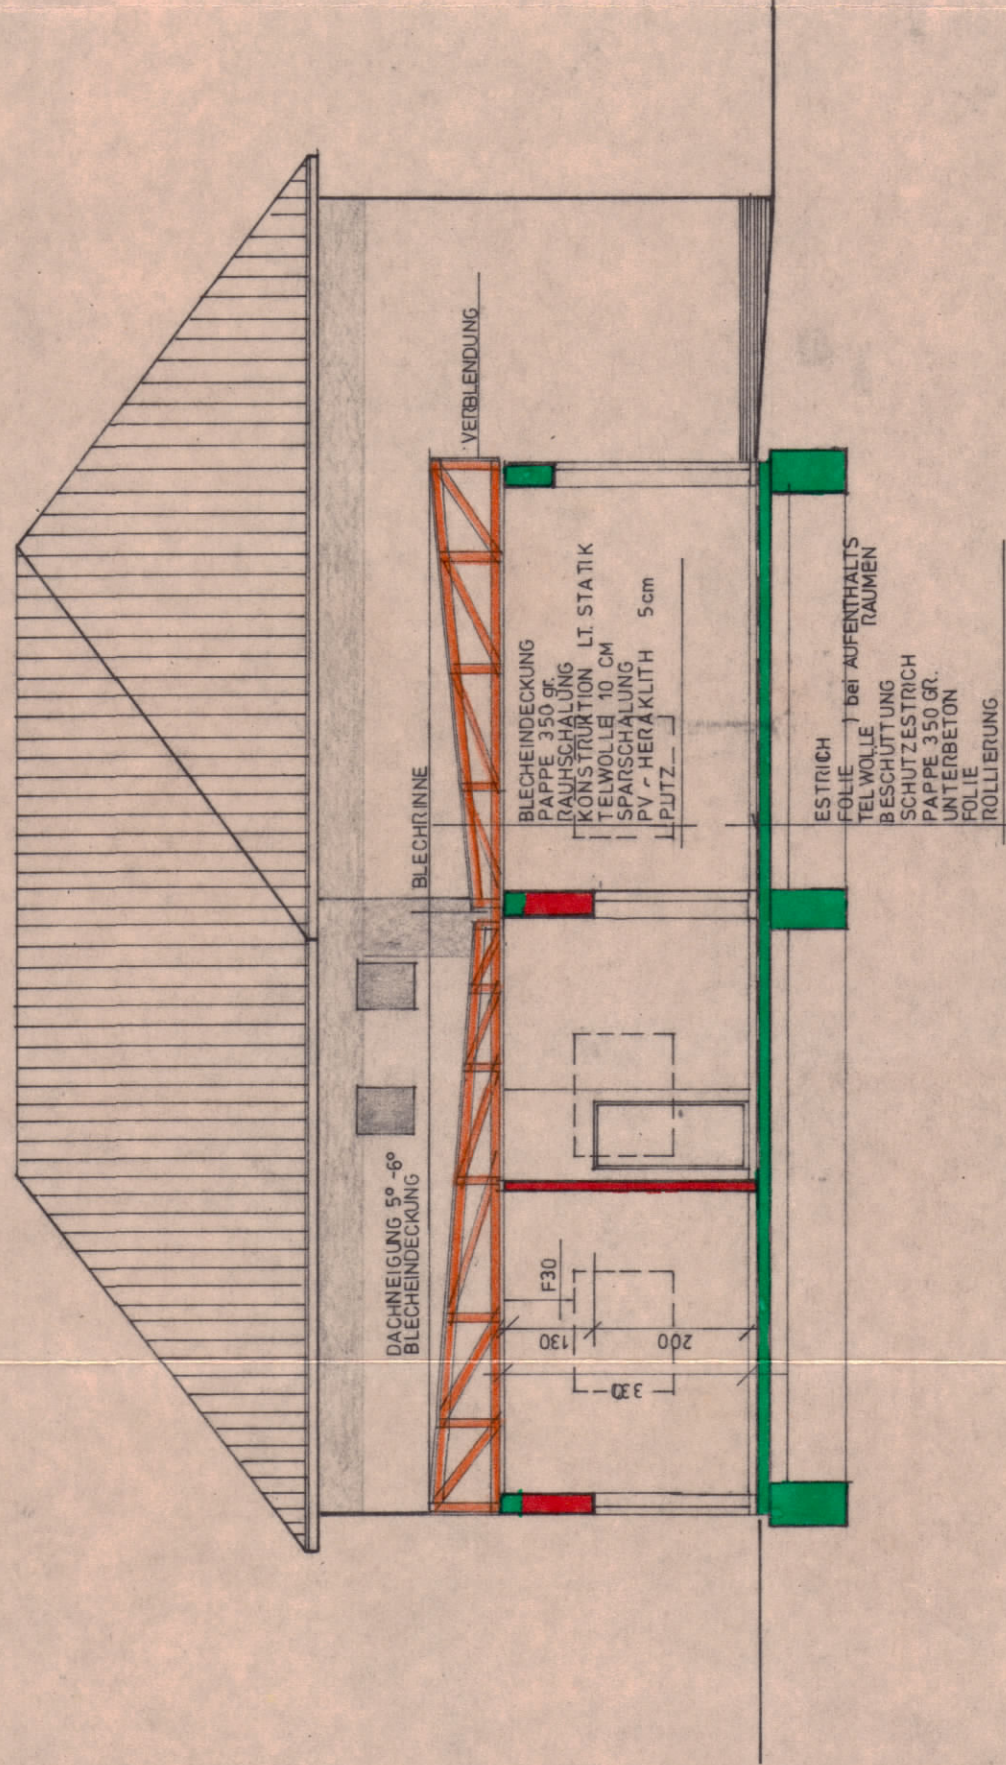

NORDWEST
SCHNITT

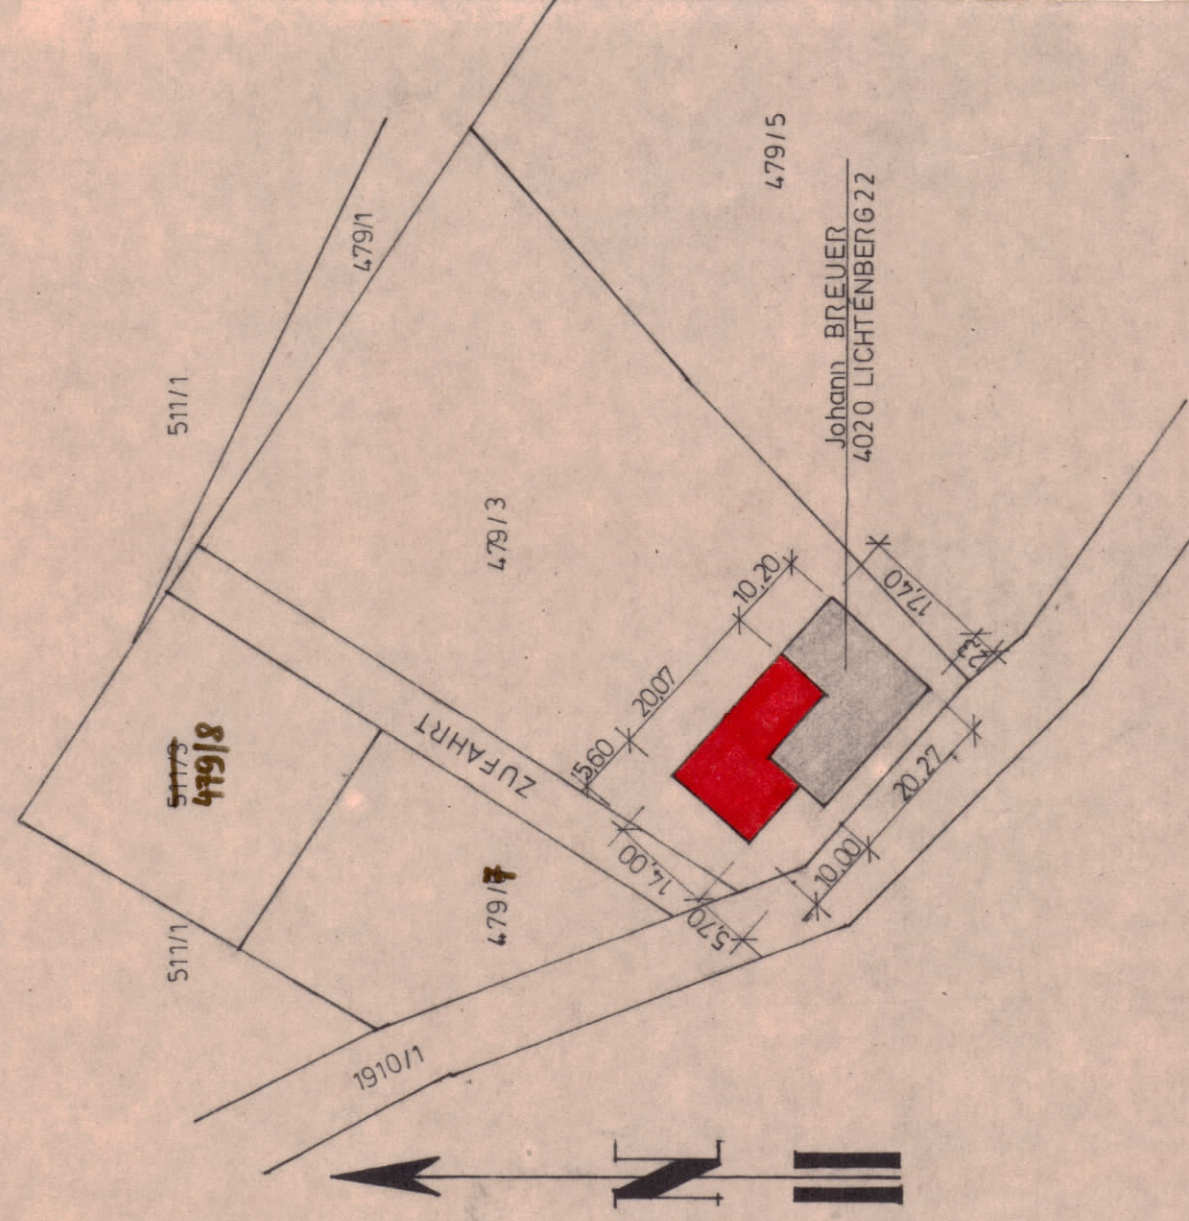

LAGEPLAN M:1:1000

EINREICHPLAN


ZUM NEUBAU EINER BÄCKEREI MIT GARAGEN
AUF DER PARZ.NR. 479/3 KG. LICHTENBERG

HERR

JOHANN BREUER
NEULICHTENBERG 22
4020 LICHTENBERG

Der Bauverhandlung
am 29.08.1979
zugrunde gelegen.

Der Bürgermeister:

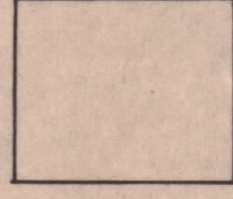

GRUNDRISS, SCHNITT, ANSICHTEN
M 1:100
LAGEPLAN M 1:1000

BAUWERBER UND
GRUNDEIGENTÜMER

BAFÜHRER

BAUMEISTER UND ZUNFTMEISTER
Ing. Otto Simader
Siger, Heber und Partnerwerk
Baustoffhandel und Holzhandel
1181 Oberrückel, O.Ö.



BEHÖRDE: