


Re Rollläden elektrisch: Kästen und Führungsschienen Anthrazit, Behang Silber

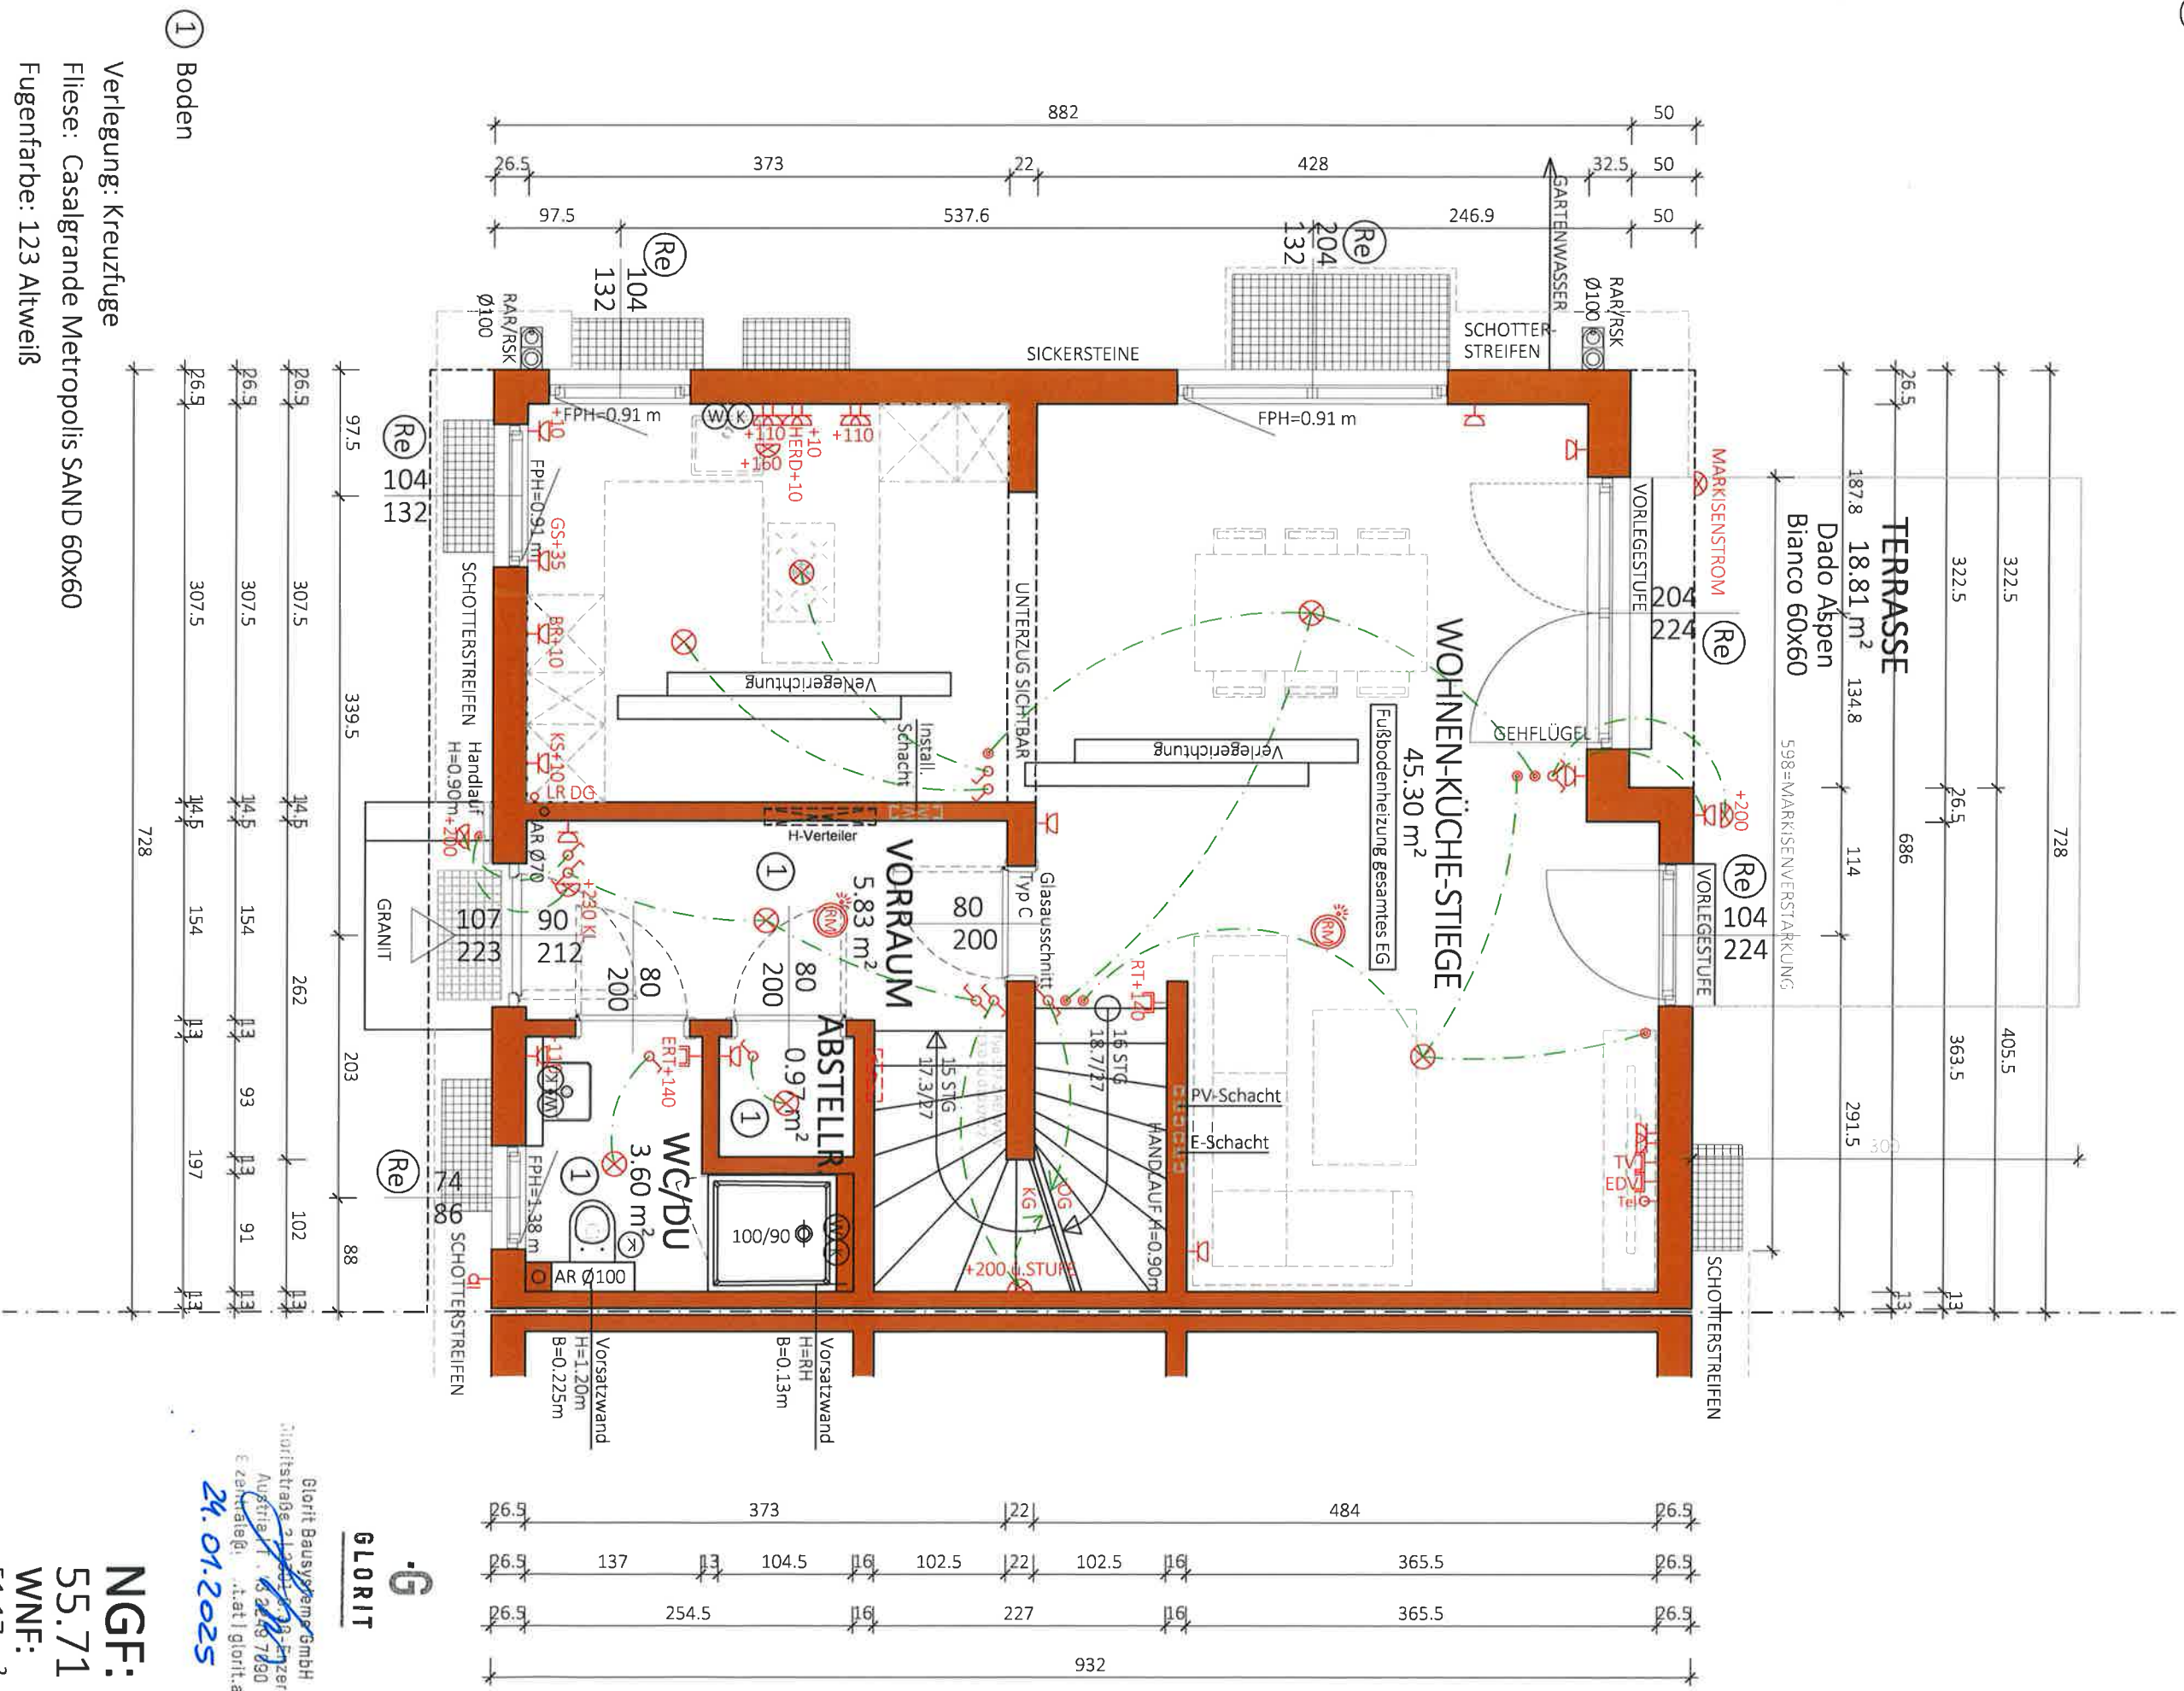

Glorit Baustysteme GmbH
Hörststraße 21, 20225-20228, Finkenwerder
Austraße 1, 20248 7000
E: zein@glorit.at
A: +49 41 2025

24.01.2025

Verlegung: Kreuzfuge
Fliese: Casalgrande Metropolis SAND 60x60
Fugenfarbe: 123 Altweiß

NGF: 55.71 m²
WNF: 51.17 m²

Typ: SONDER

ERDGESCHOSS


VORABZUG

M = 1:50	
Gez: TW	Änderung: 07.09.2023 - Klima-Schacht-Text rausgenommen/SF_04.12.23/TW Terrasser für Wand, m².
Pfad: P:\PROJEKTE_ACA\22-017 SCHRAMMELGASSE 19\GEBÄUDEMODULE\SB-PLÄNE\TOP 7	12.12.23 WAND/SF_13.12.23 MARKISEN/ST_19.12.23 GSP entfernt/SF_
Plantitel: 22-017-01-SB-EG-TOP7-SCHRAMMELGASSE 19.DWG	Freigabe: 23.1.24/HF-Lichtschacht T=10cm; 08.02.24 Duschür verschoben/Dm;
	Korbanau

GLORIT
DAS 1 HAUS AM PLATZ

**Glorit
Bausysteme
GmbH**
A-2301 Gross Enzersdorf
Gloritstraße 2
T: +43 2249 / 7090
W: glorit.at

Rollläden elektrisch: Kästen und Führungsschienen Anthrazit, Behang Silber

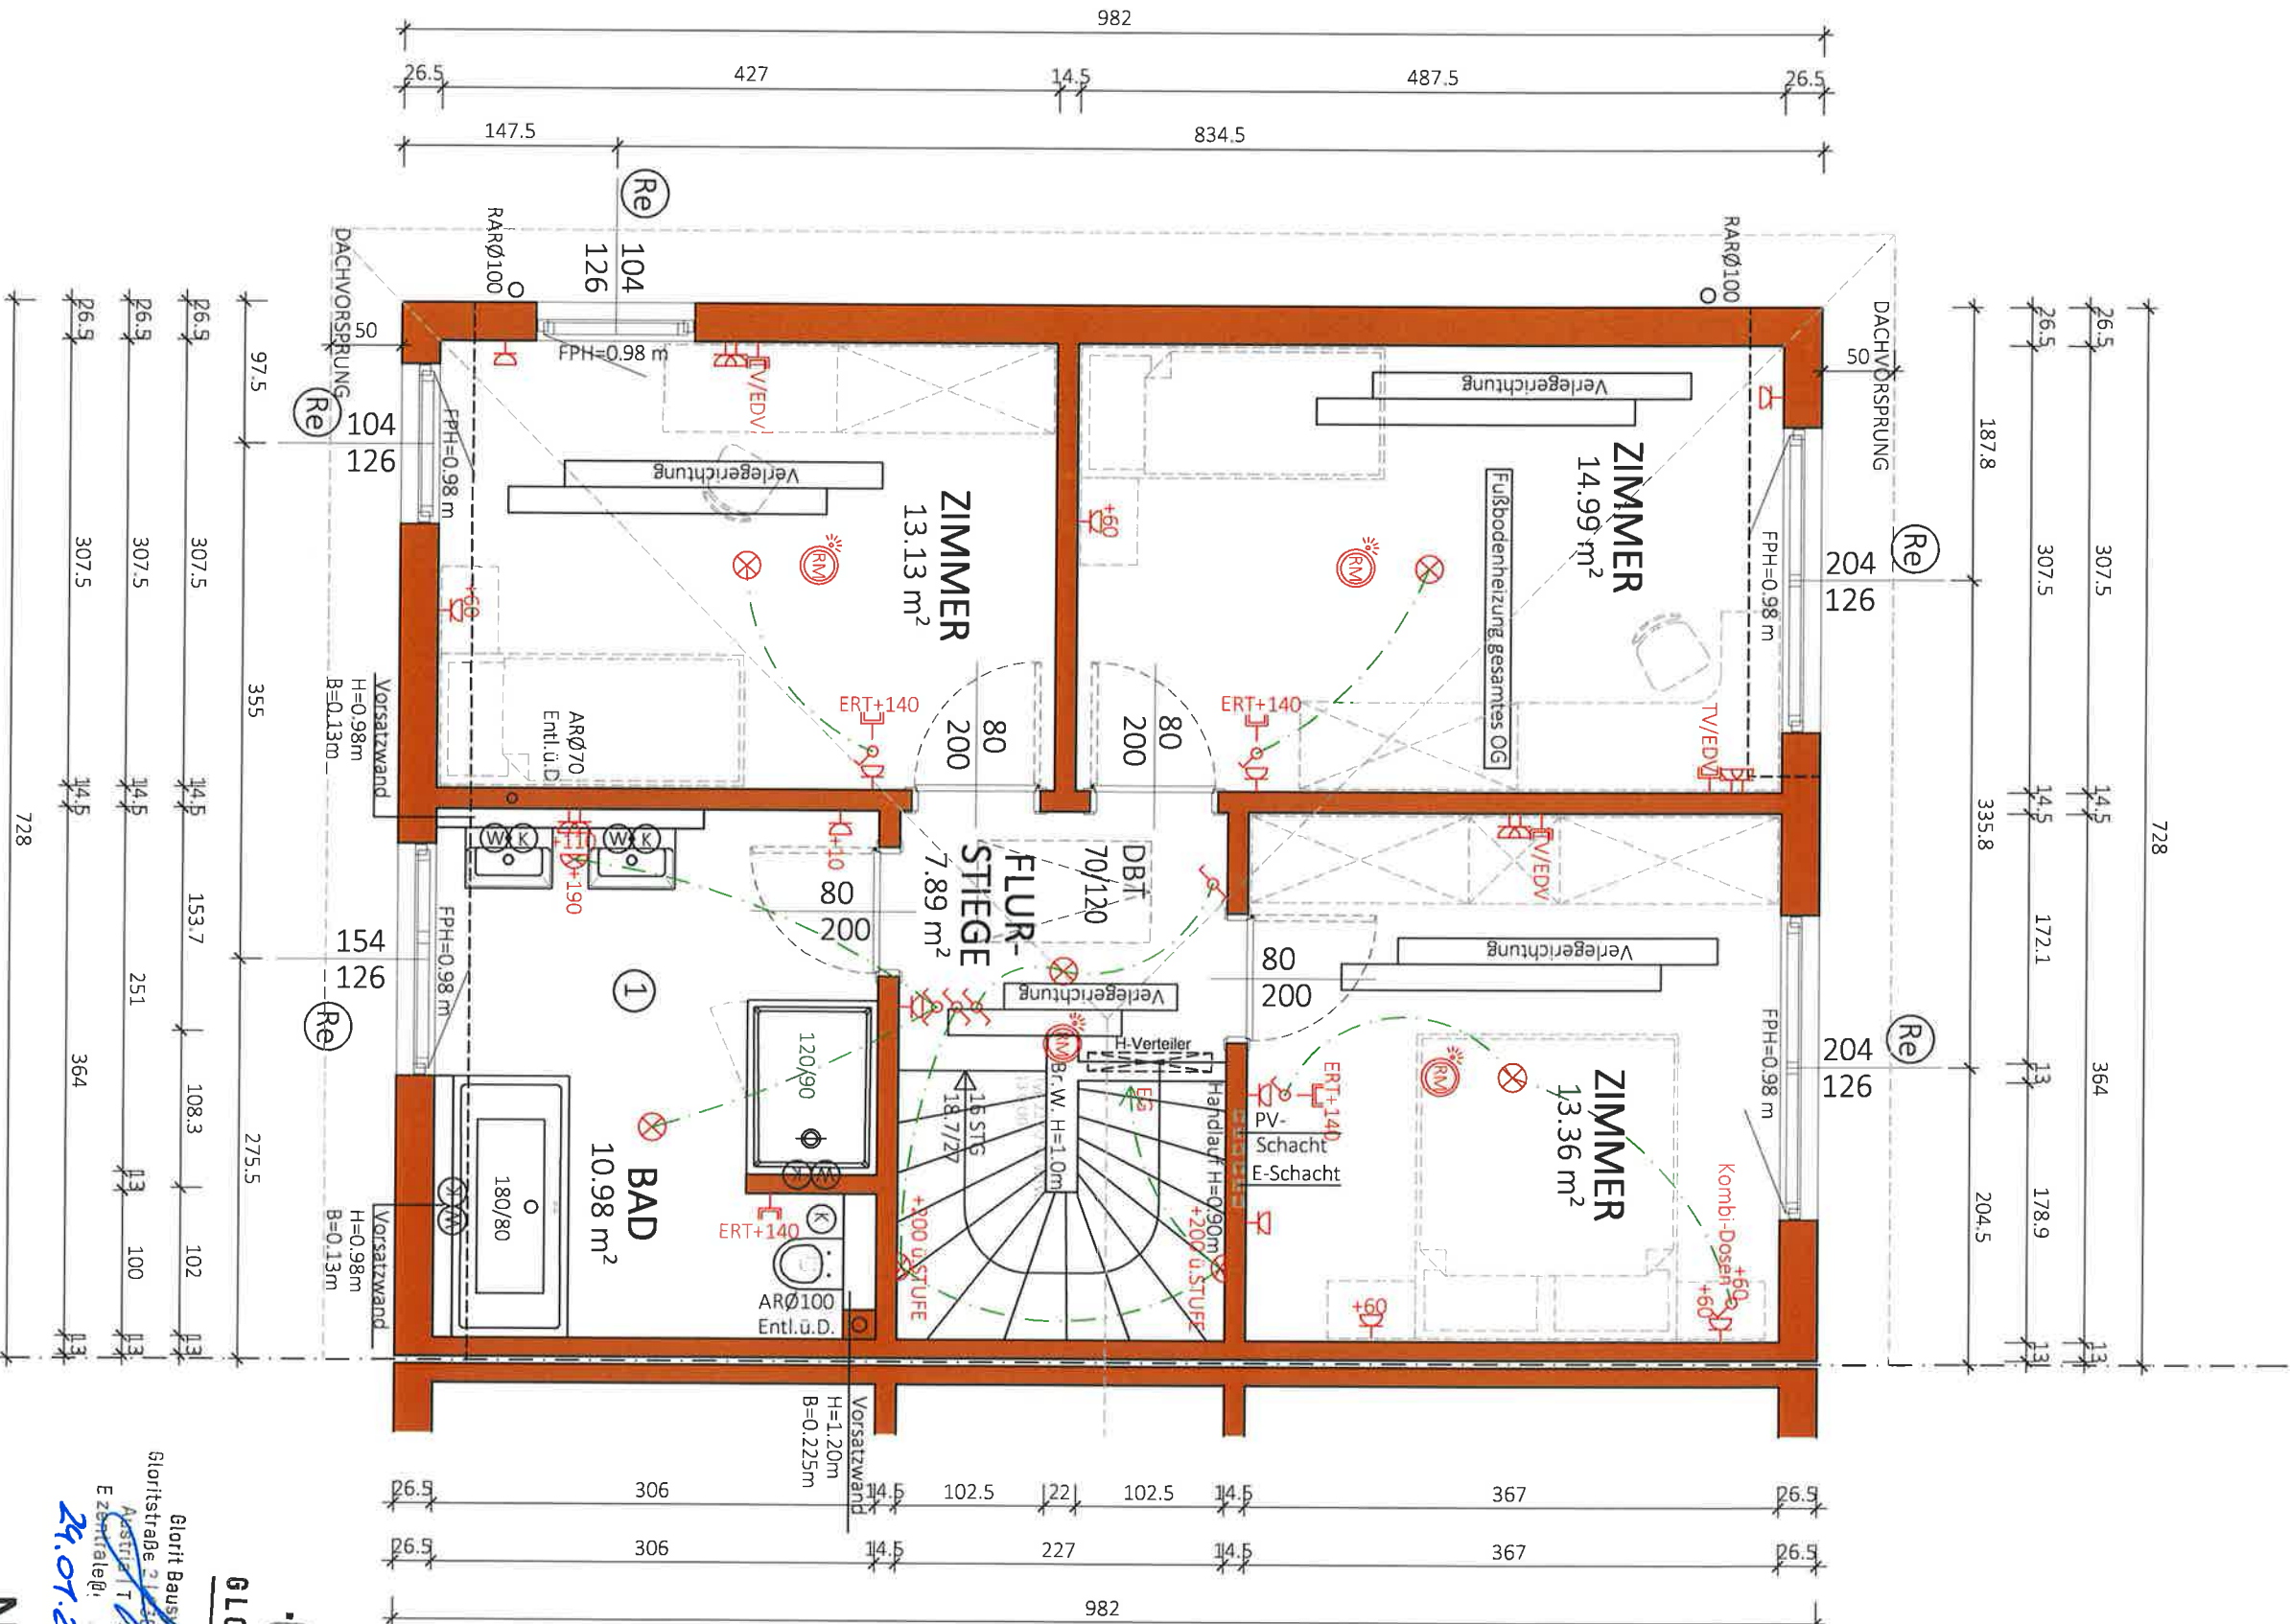

① Boden

Verlegung: Kreuzfuge
Fliese: Casalgrande Metropolis SAND 60x60
Fugenfarbe: 123 Altweiß

Typ: SONDER

1 STOCK

VORABZUG

M = 1:50	Technische Änderungen vorbehalten
Gez. TW	Datum: 21.06.2022 / 20.06.2024
Pfad: P:\ PROJEKTE -ACA\22-017 SCHRAMMELGASSE 19\GEBAUDEMODULE\SB-PLÄNE\TOP 7	Änderung:
Plantitel: 22-017-02-SB-OG-TOP7-SCHRAMMELGASSE 19.DWG	Freigabe:


GLORIT

NGF:
60.35 m²
WNF:
56.39 m²



Glorit
Bausysteme
GmbH
A-2301 Gross Enzersdorf
Gloritstraße 2
T: +43 2249 / 7090
W: glorit.at

Glorit Bausysteme GmbH
Gloritstraße 2, 2301 Gross Enzersdorf
Austria T: +43 2249 7090
E: zentral@glorit.at | at | glorit.at
29.07.2025

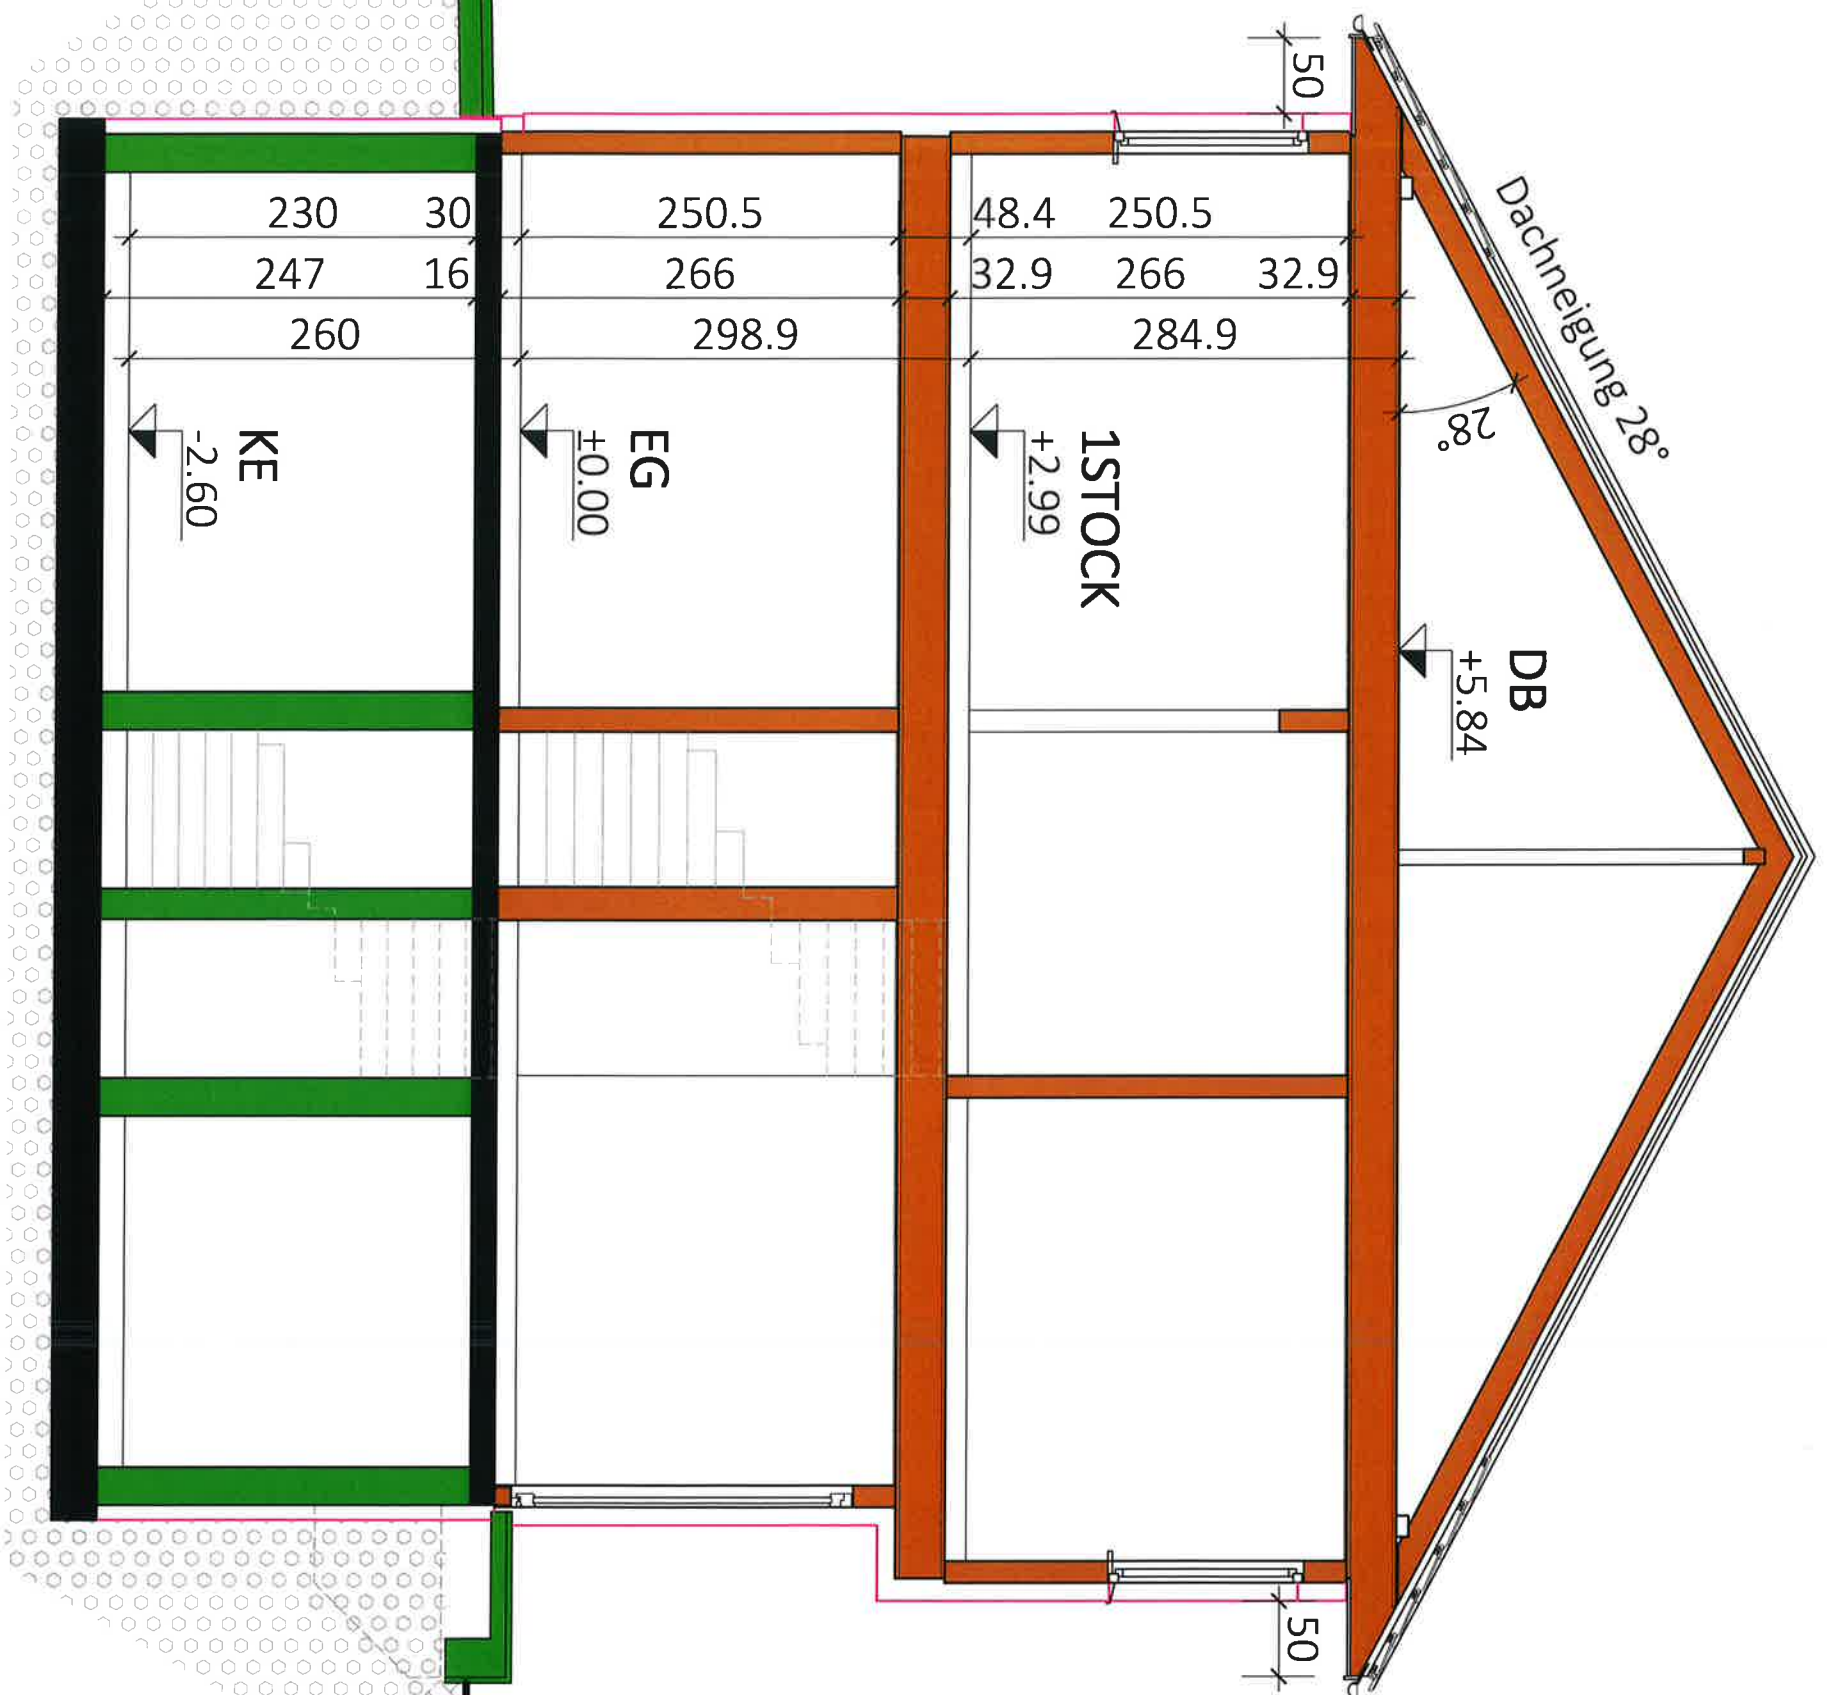

Typ: SONDER


SCHNITT

VORABZUG


M = 1:50
Gez: TW
Pfäd: P:\ PROJEKTE -ACAI\22-017 SCHRAMMELGASSE 19\GEBÄUDEMODULE\SB-PLAN\TOP 7
Plantitel: 22-017-04-SB-SCHNITT-TOP7-SCHRAMMELGASSE 19.DWG
Datum: 21.06.2022
Änderung: 04.12.23/TW Fenster OG
Freigabe: 5.12.23 *WKA*




Glorit
Bausysteme
GmbH
A-2301 Gross Enzersdorf
Gloritstraße 2
T: +43 2249 / 7090
W: glorit.at

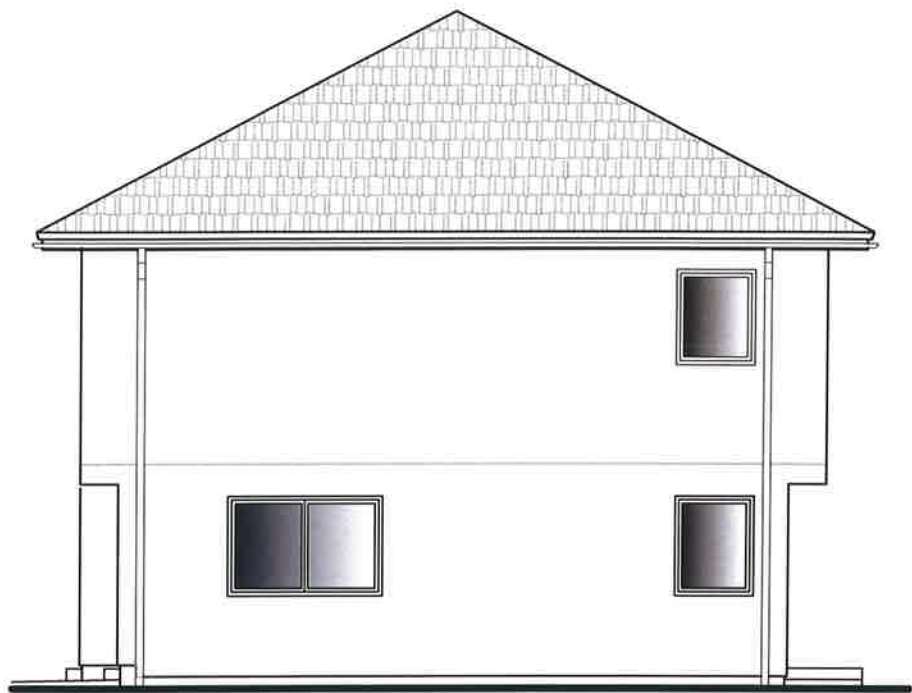


SÜD ANSICHT
TOP 7

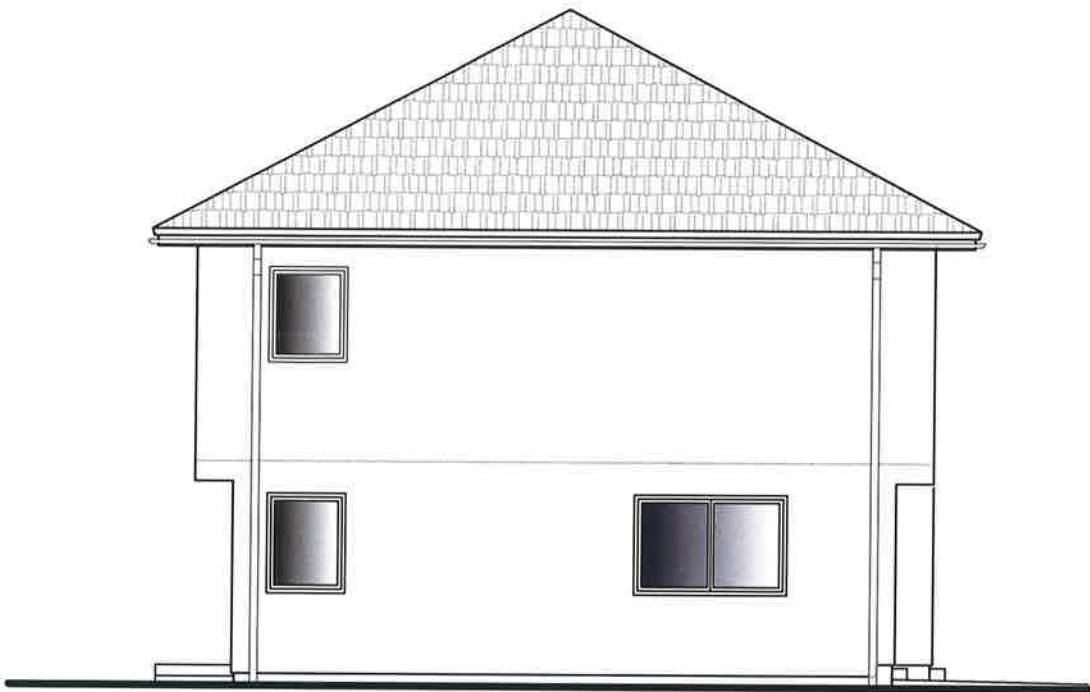

NORD ANSICHT
TOP 8

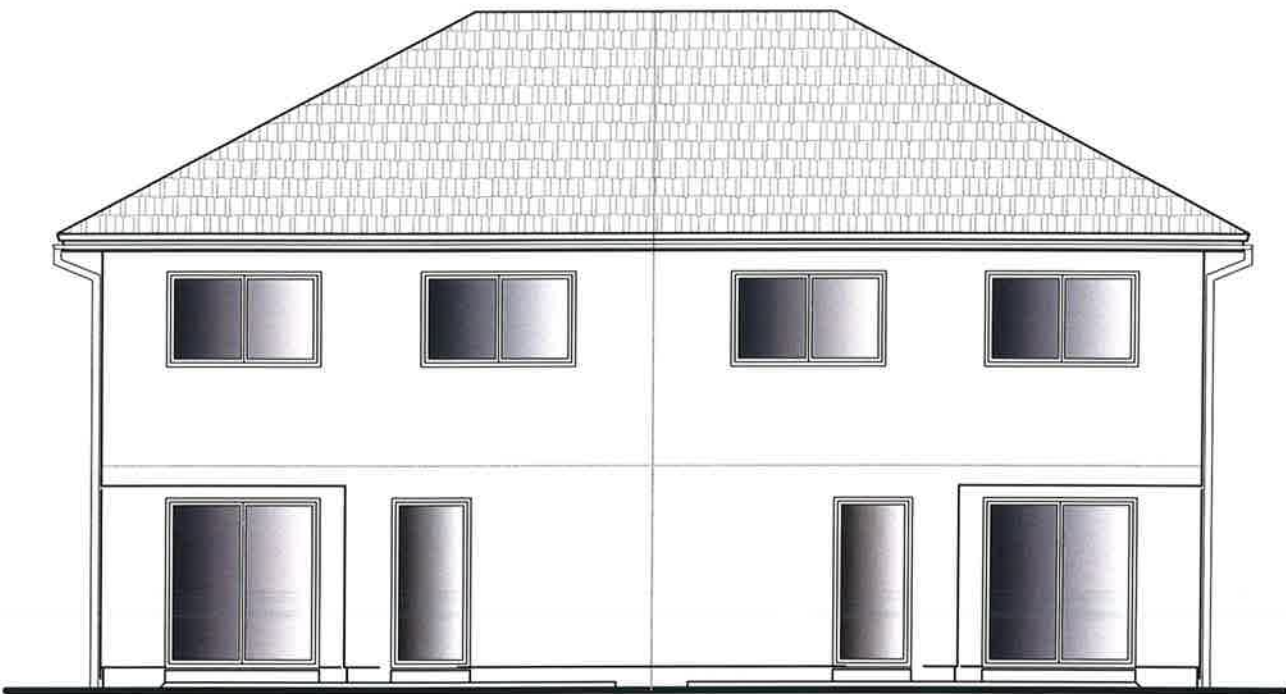

WEST ANSICHT
TOP 8-7

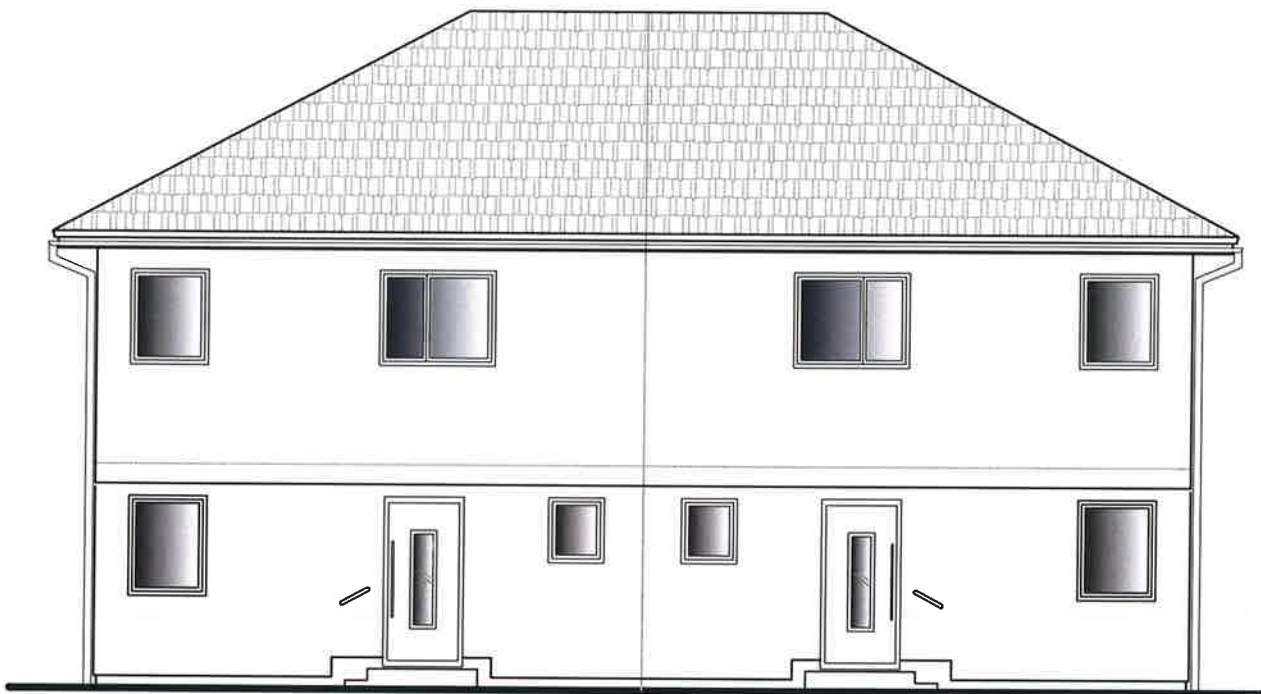

OST ANSICHT
TOP 7-8

Typ: SONDER
ANSICHTEN

VORABZUG

M = ANGEPASST

Gez: TW

Pfad: P:\ PROJEKTE -ACA\22-017 SCHRAMMELGASSE 19\GEBÄUDEMODULE\SB-PLÄNE\TOP 7

Plantitel: 22-017-05-SB-ANSICHT-TOP7-8-SCHRAMMELGASSE 19.DWG

Technische Änderungen vorbehalten

Datum: 22.06.2022

Änderung: 04.12.23/TW Fenster West

Freigabe: 5.12.23



Glorit
Bausysteme
GmbH

A-2301 Gross Enzersdorf
Gloritstraße 2

T: +43 2249 / 7090
W: glorit.at