


GRUNDRISS


VORBEHALTLICH TECHNISCHER UND KONSTRUKTIVER ÄNDERUNGEN

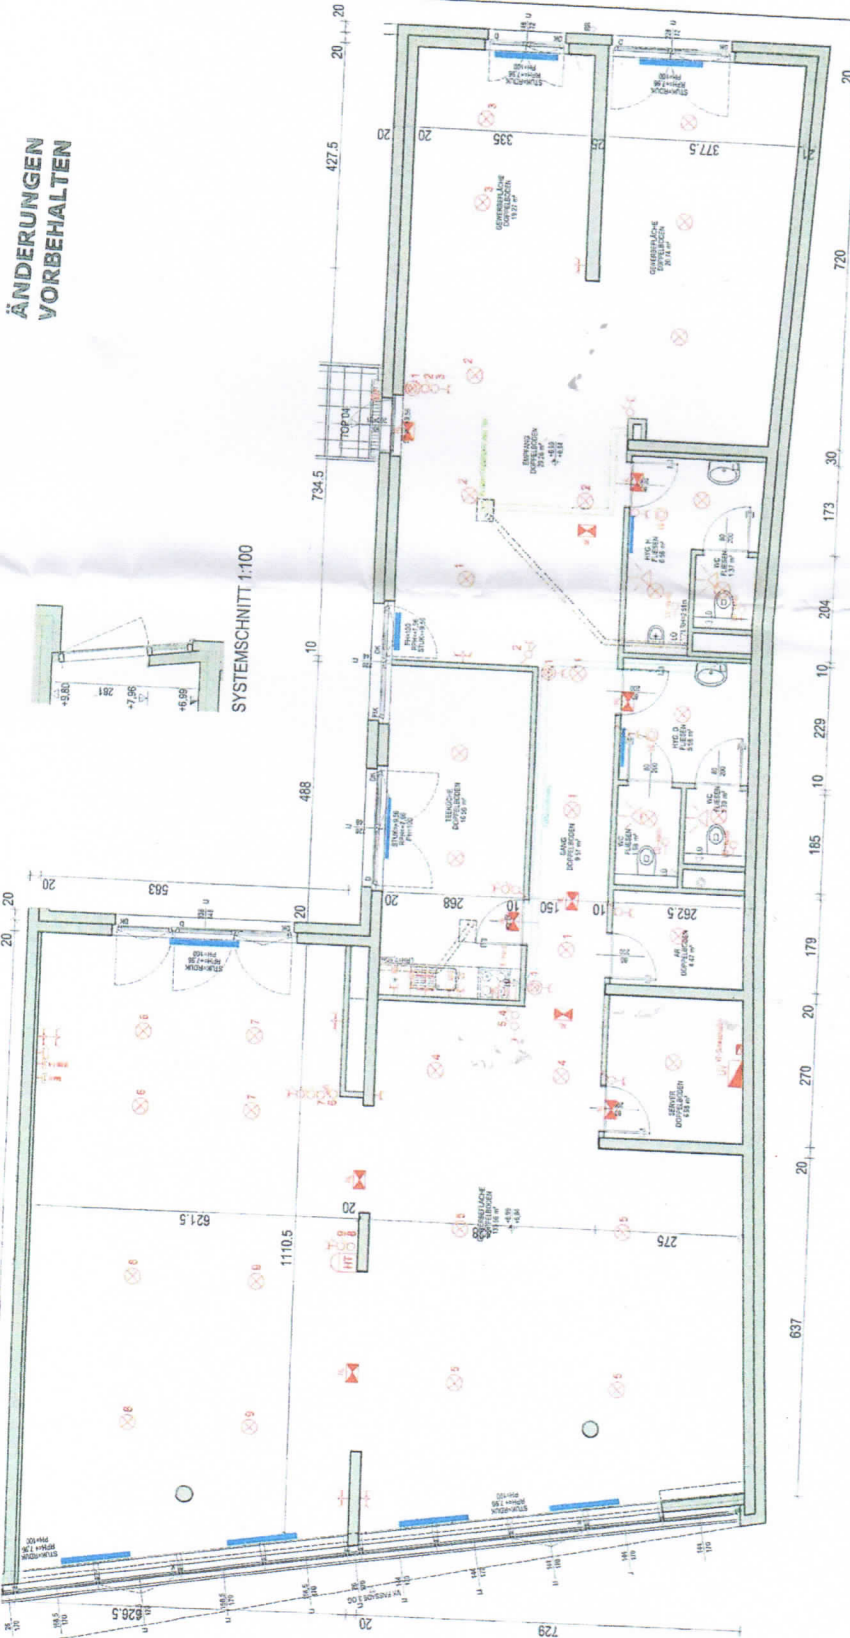

WOHNHAUSANLAGE
SCHWECHAT
BRUCK HAINBURGER-STRASSE 2

STIEGE:
1
2. OG
04
173.97 m²
83.72 m²
GESAMTFLÄCHE
257.69 m²

ORIENTIERUNGSSKIZZE

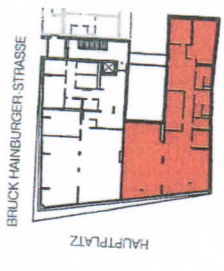

1:100
0m 0,5m 1m 2m 3m 4m 5m
STAND: 12.05.2014



GEWOG
GEMEINNÜTZIGE WOHNUNGSBAUGES. M.B.H.
1080 WIEN, BENNOPLATZ 3
Tel: 401 09 - 0 FAX: DW 37

D. JOSEF
KNÖTZL
VERBUNDGESELLSCHAFT FÜR TECHN.
VERLEHRS- u. VERLAGSWES.
1040 WIEN
E: office@kn...
T: 401 38 99 0

ÄNDERUNGEN
VORBEHALTEN

SYSTEMSCHNITT 1:100

LEGENDE

- Schalt- und Steckvorrichtungen**
Ausschalter
Wechselschalter
Serierschalter
Kreuzschalter
Taster
Lauchttaster
Schukosteckdose
Leertoch
Bewegungsmelder
- Schwachstrom**
Innensprechstelle
Fernsehdose
Telefondose
Nolläuchte
- Beleuchtung**
Deckenleuchte
Wandleuchte
Lichtauslass Wand
Feuchtraum-Wärmlampe
- Schall- und Steckvorrichtungen**
Lüftungsschalter
Wechselschalter
Serierschalter
Kreuzschalter
Taster
Lauchttaster
Schukosteckdose
Leertoch
Bewegungsmelder
- Lüftung**
Lüftungsschalter
Raumthermostat
- Haustechnik**
Wasseranschluss
Heizkörper symbolisch
Riegel
Klima-Vorbereitung

Abkürzungen

- FR Feuchtraum
KS Kältezentrale
GS Geschirrspüler
- Verteiler und Verbraucher**
Verteiler
Elektroherd
Anschlusspunkt
Stromanschluss

Sonstige

- EI 30 A2 Brandschutzverglasung lfk
- GU Glastür
- VK Vorderkante Fassade
- LU Lüftung
- BA Bodenablauf
- RA Regentonnen
- LSH Lüftungssystem
- PH/PH/PH Fern. Parapetabühne
- UZ Unterzug

- DK Fenster
- DK-D Stulpfenster
- DK Tür
- D Dreh
- DK Dreh-Kipp
- FX Fxverglasung
- AJ Außenjalousie
- II Innenjalousie
- STUK Sturzunterkante
- FKK Fenstereckenkante

UNVERBUNDLICHE GRUNDRISSINFORMATION!
ES GILT AUSSCHLIESSLICH DIE LEVELS AKTUELLE BAU- UND AUSSTATTUNGSBESCHREIBUNG. TECHNISCHE UND KONSTRUKTIVE ÄNDERUNGEN WÄHREND DER BAUFÜHRUNG VORBEHALTEN. STRICHLEIT DARGESTELLTE WOHNLINGS-AUSSTATTUNGEN BZW. MOBILIAREN UND ZIMMERPFLANZEN SIND NICHT BESTANDTEIL DER WOHNUNG BZW. DES KAUFOBJEKTES. MOBILIERVORSCHLAG UND ENRICHTUNGSBESCHREIBUNG SIND NUR DER VEREINBARUNG ÜBER ZWISCHENKOMMUNG UND WERDEN NICHT GELIEFERT.