


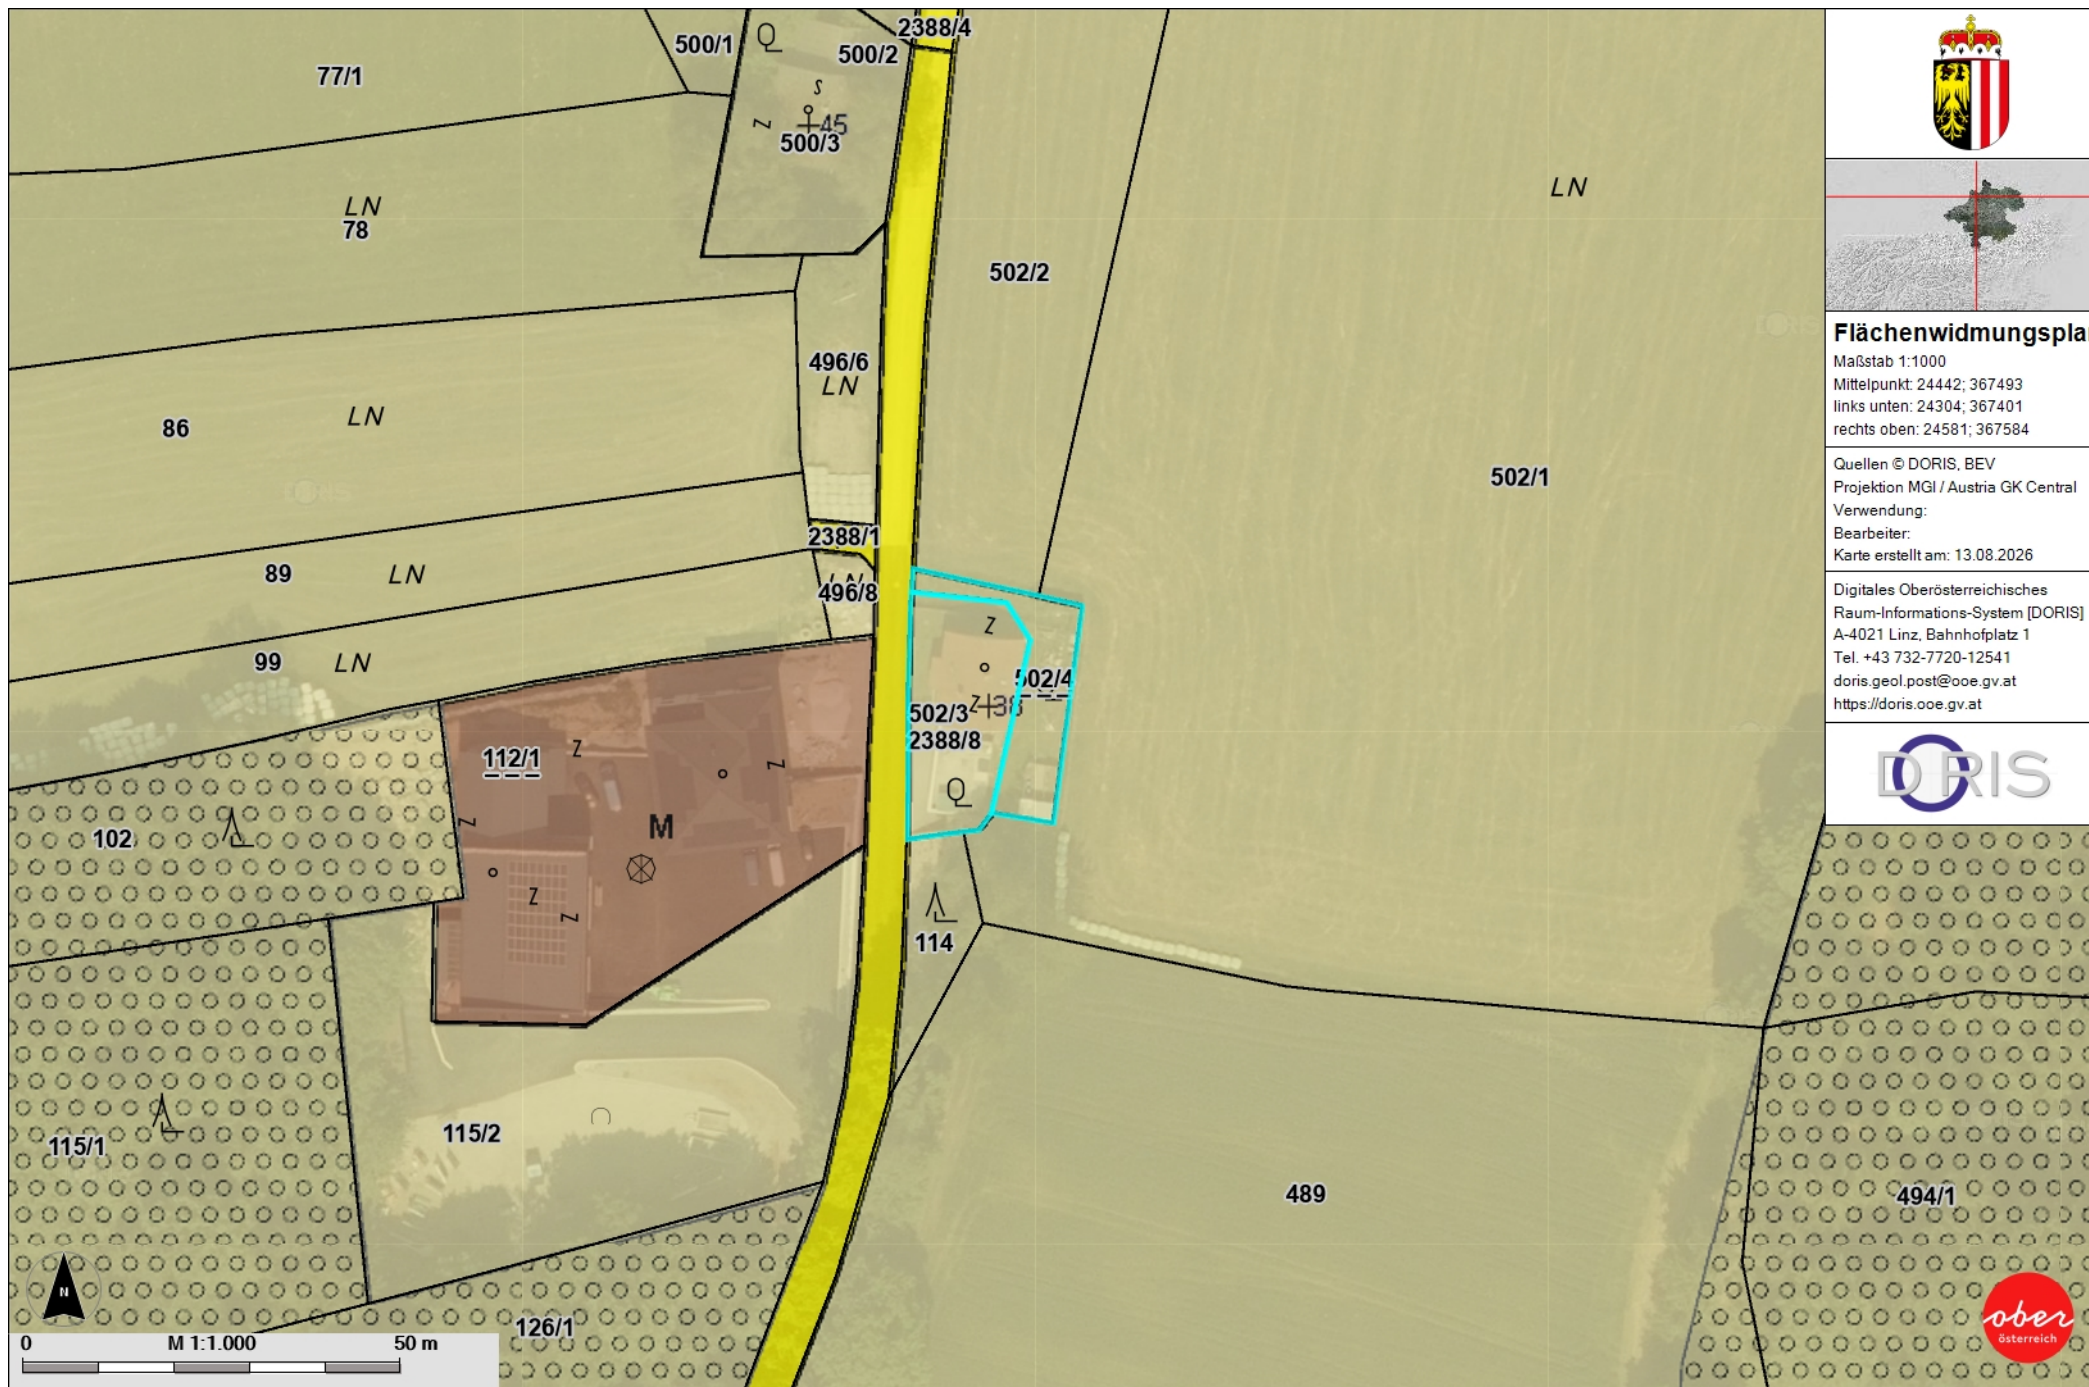

Flächenwidmungsplan

Maßstab 1:1000
 Mittelpunkt: 24442; 367493
 links unten: 24304; 367401
 rechts oben: 24581; 367584

Quellen © DORIS, BEV
 Projektion MGI / Austria GK Central
 Verwendung:
 Bearbeiter:
 Karte erstellt am: 13.08.2026

Digitales Oberösterreichisches
 Raum-Informationssystem [DORIS]
 A-4021 Linz, Bahnhofplatz 1
 Tel. +43 732-7720-12541
 doris.geol.post@ooe.gv.at
 https://doris.ooe.gv.at

