

HUNOLDSTRASSE 14 Hunoldstraße, Innsbruck




Top 36 6. Obergeschoss

Essen / Wohnen	35,73 m ²
Zimmer 01	12,66 m ²
Zimmer 02	10,00 m ²
Zimmer 03	11,50 m ²
Bad	5,00 m ²
Wc	1,70 m ²
Vorraum / Gang	11,17 m ²
Ar	2,16 m ²

Wohnnutzfläche 89.92 m²

Loggia	8.06 m ²
Kellerabteil	8.50 m ²

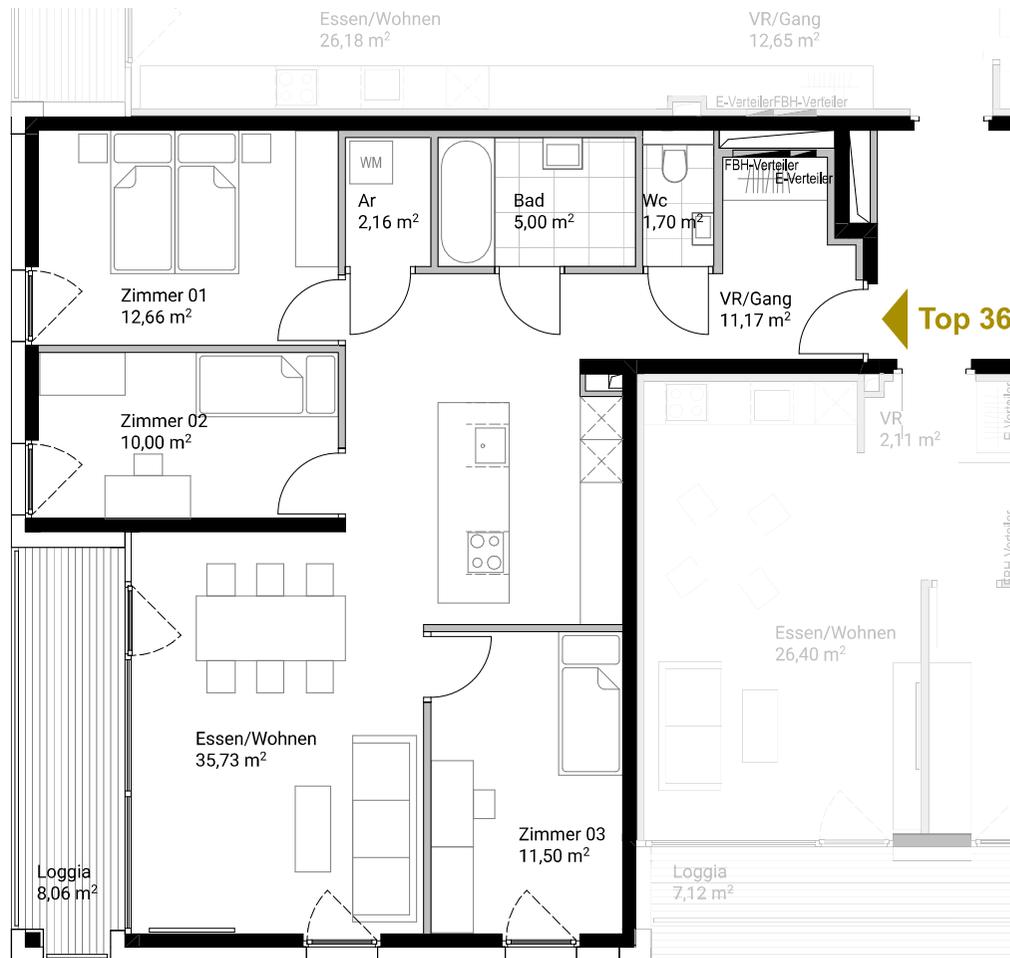

Top 36



Massstab M 1:75

Alle Maße sind Rohbaumaße. Maßtoleranzen bis zu +/-3% möglich. Für Möblierung Naturmaße nehmen. Die Möblierung ist im Preis nicht enthalten. Artikel und Preisabweichungen sowie Irrtum und Druckfehler vorbehalten. Stand Februar 2024

