


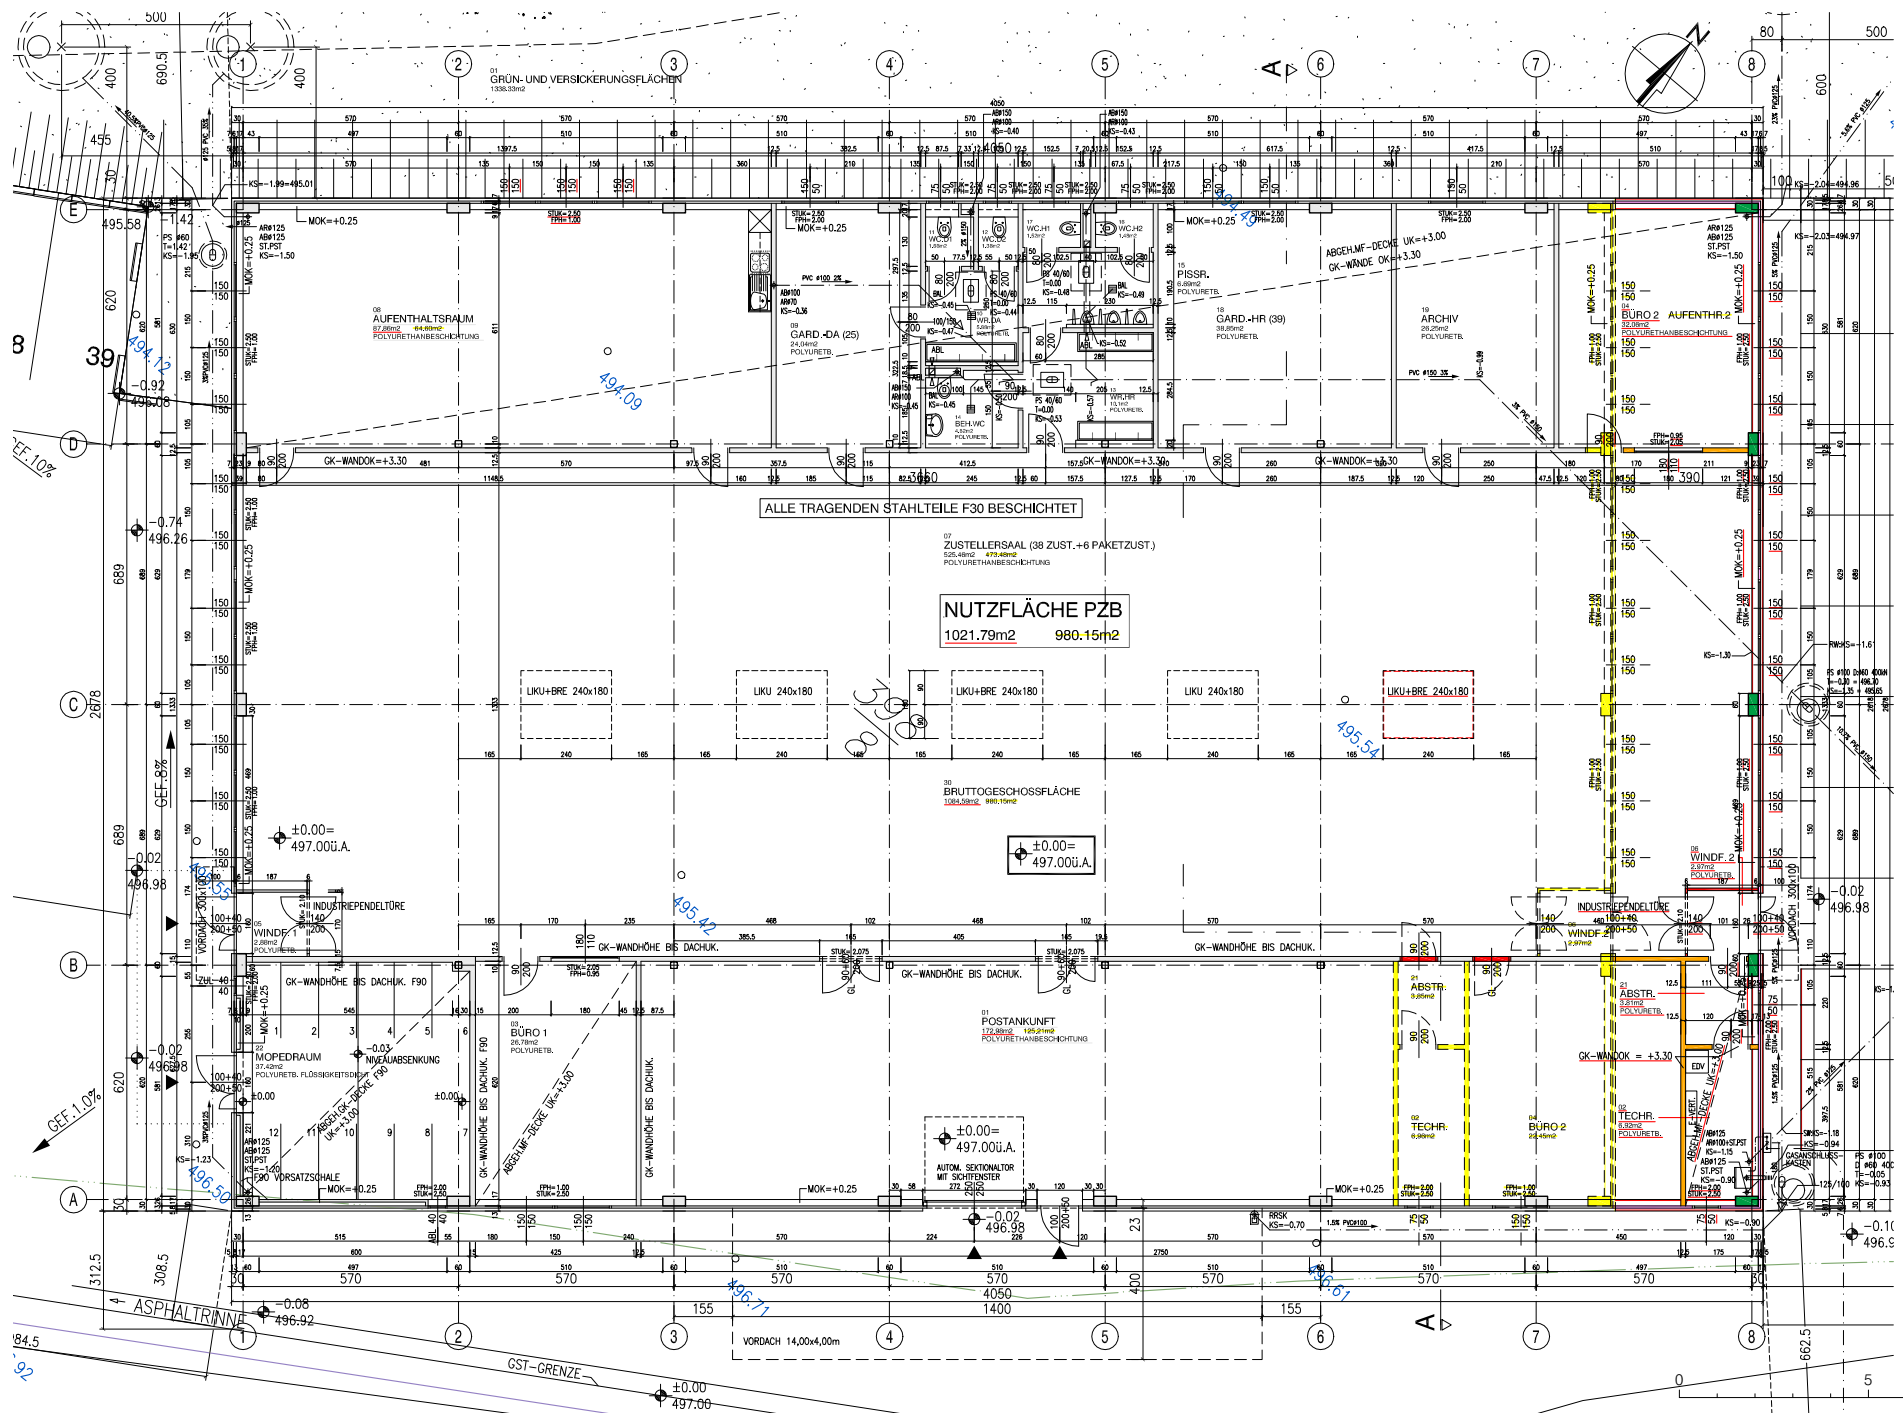
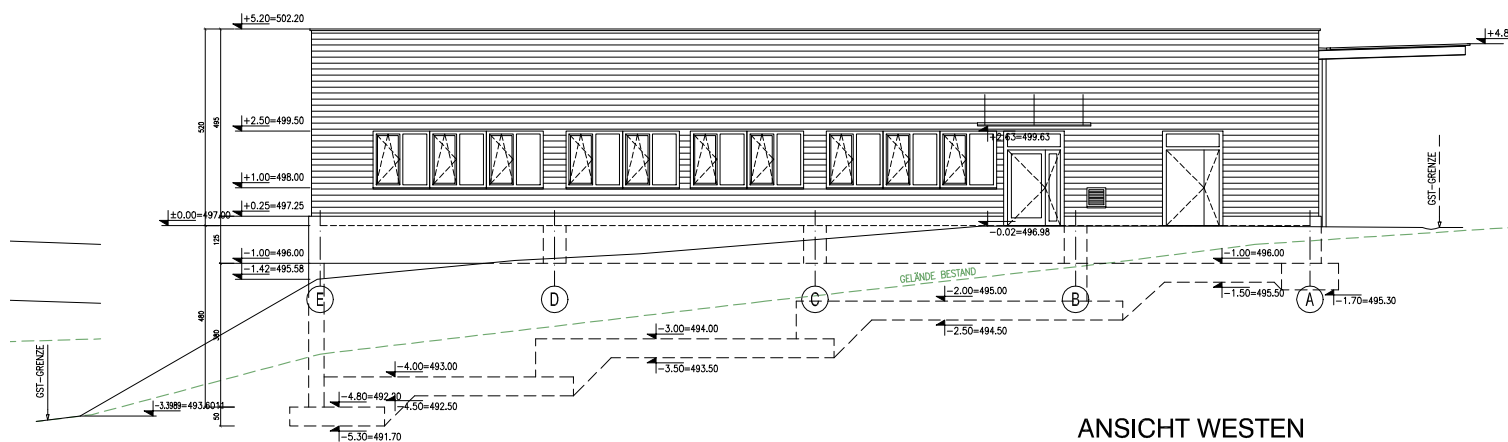


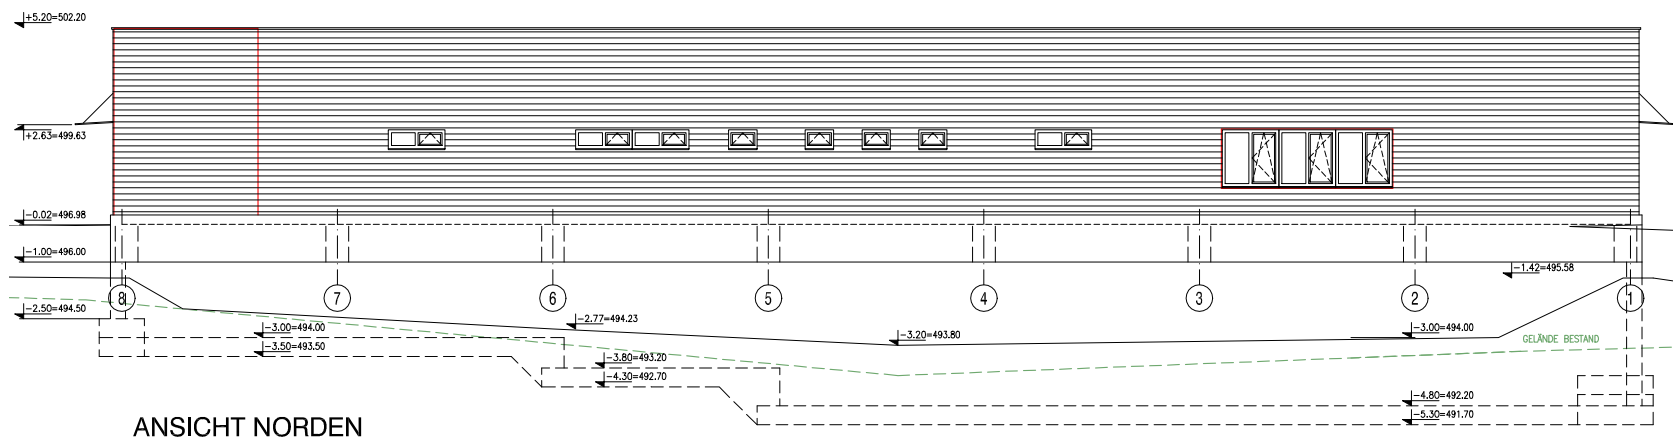


PZSB GMUNDEN GRUNDRISS

M 1:200

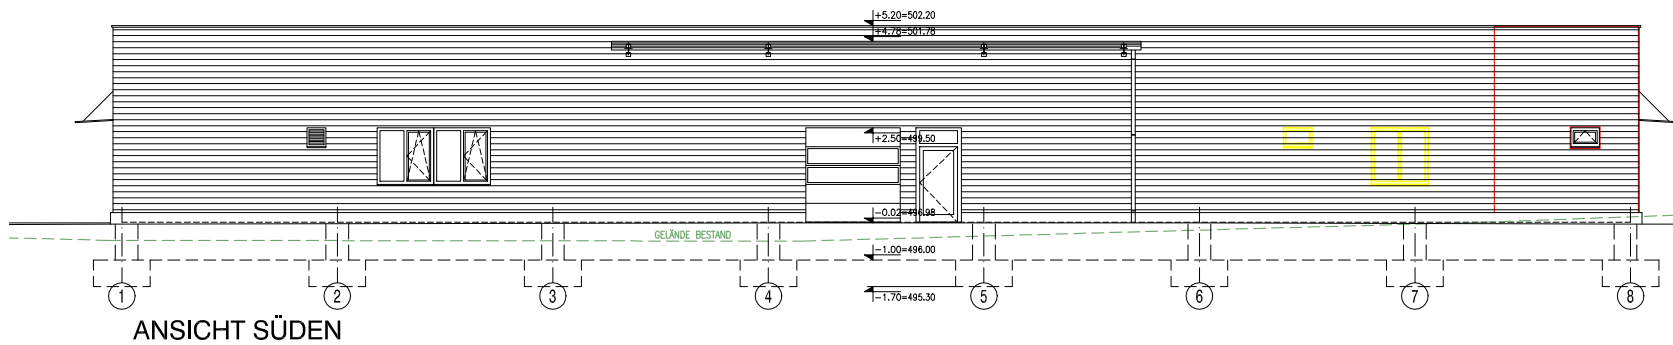


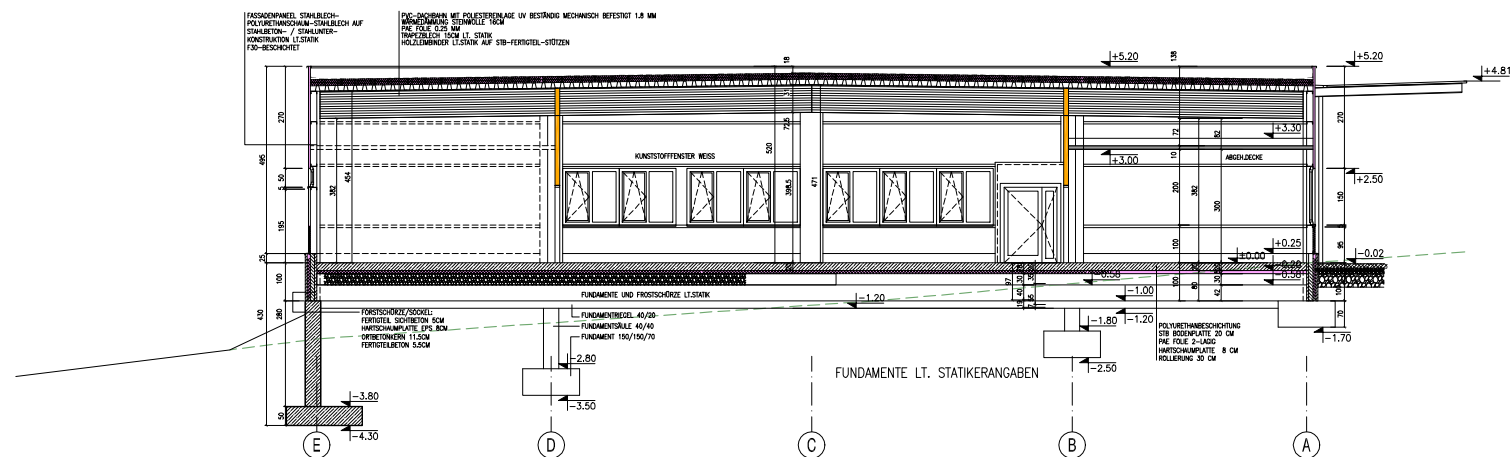

SCHNITT A-A

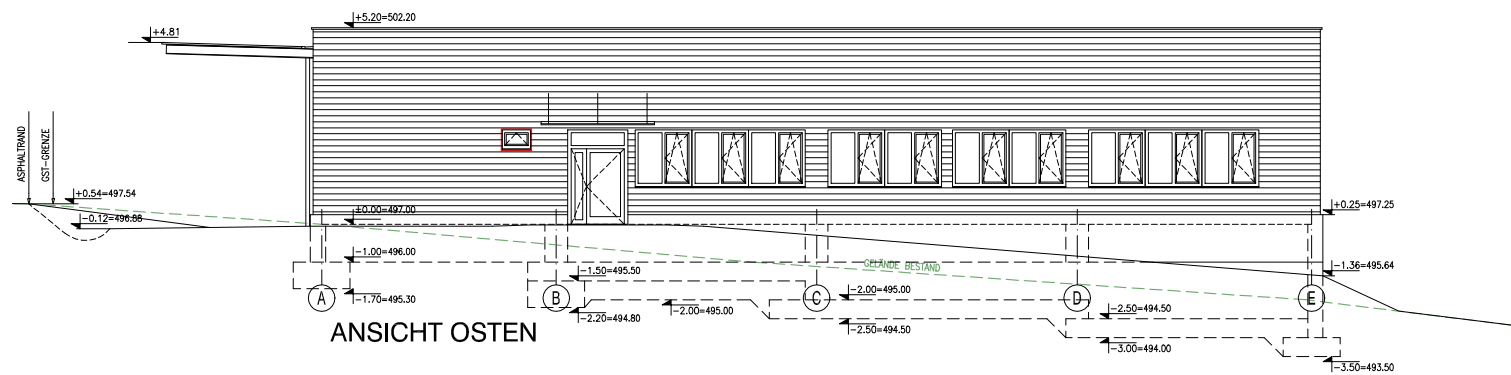

ANSICHT OSTEN

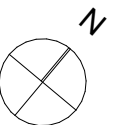

0 5 10 m