

Planverfassererklärung

Ich erkläre, dass das oben angeführte Bauvorhaben lt. vorliegendem Plan mit allen baurechtlichen Vorschriften gem. Ob. BauO 1994. übereinstimmt

Baumeister
Ing. Gerald Moser
0664/4942554
Hauptstraße 72, 5222 Munderfing
baumeister.ing.moser@gmail.com

Bauführererklärung

Ich bestätige, die Übernahme der Überwachung der gesamten Bauausführung für das oben angeführte Bauvorhaben

Mit Bescheid vom **15. Juli 2021**

Zl.: Bau - 1509/2021 genehmigt.

Mining, am **15. Juli 2021**

Der Bürgermeister:




Baubehörde:

vorgeprüft am

beurteilt am

 MOSER	ING. GERALD MOSER BAUMEISTER - ZIMMERMEISTER	Planung o Bauleitung o Statik o Bauberatung	
	5222 Munderfing Hauptstrasse 72	HOCHBAU o WOHNBAU	
BAUVORHABEN 0664 / 4942554			
TRAILOVIC Nenad, 84359 Münchnerstraße 43 Simbach / I.			
PLAN			
EINREICHPLAN EZ 279, KG 40007 Gundholling Neubau - (2) BUNGALOW + Garagen auf Pz. 401/27			
DATUM	GEZ.	MASSTAB	PLAN NR.
18. 6. 2021	BMSTR. MOSER	M 1 : 100	TRAI / 2021
BAUHERR		PLANVERFASSEN	
		 Baumeister Ing. Gerald Moser 0664/4942554 Hauptstraße 72, 5222 Munderfing baumeister.ing.moser@gmail.com	

Grundeigentümer

Tel:

e.mail: NTRAILOVIC mm@gmail.com

Unterschrift Grundeigentümer 

Gemeinde Mining
Stempelgebühr € 11,80 und
Verwaltungsabgabe € entrichtet.
Datum: **15. Juli 2021**
Unterschrift: 



GISDAT


© Bundesamt für Eich- und Vermessungswesen;
DKM-Datenkopie vom 16.11.2020
Rückfragen / Katasterberatung im zuständigen
Vermessungsamt; aktuelle DKM-Daten erhältlich im
zuständigen Vermessungsamt
oder via Internet-GDB-Provider.


Gemeinde Mining

Hofmark 19
4962 Mining
+43 (7723) 7055 Fax: DW 4
gemeinde@mining.ooe.gv.at

Maßstab 1:500 Datum 16.11.2020



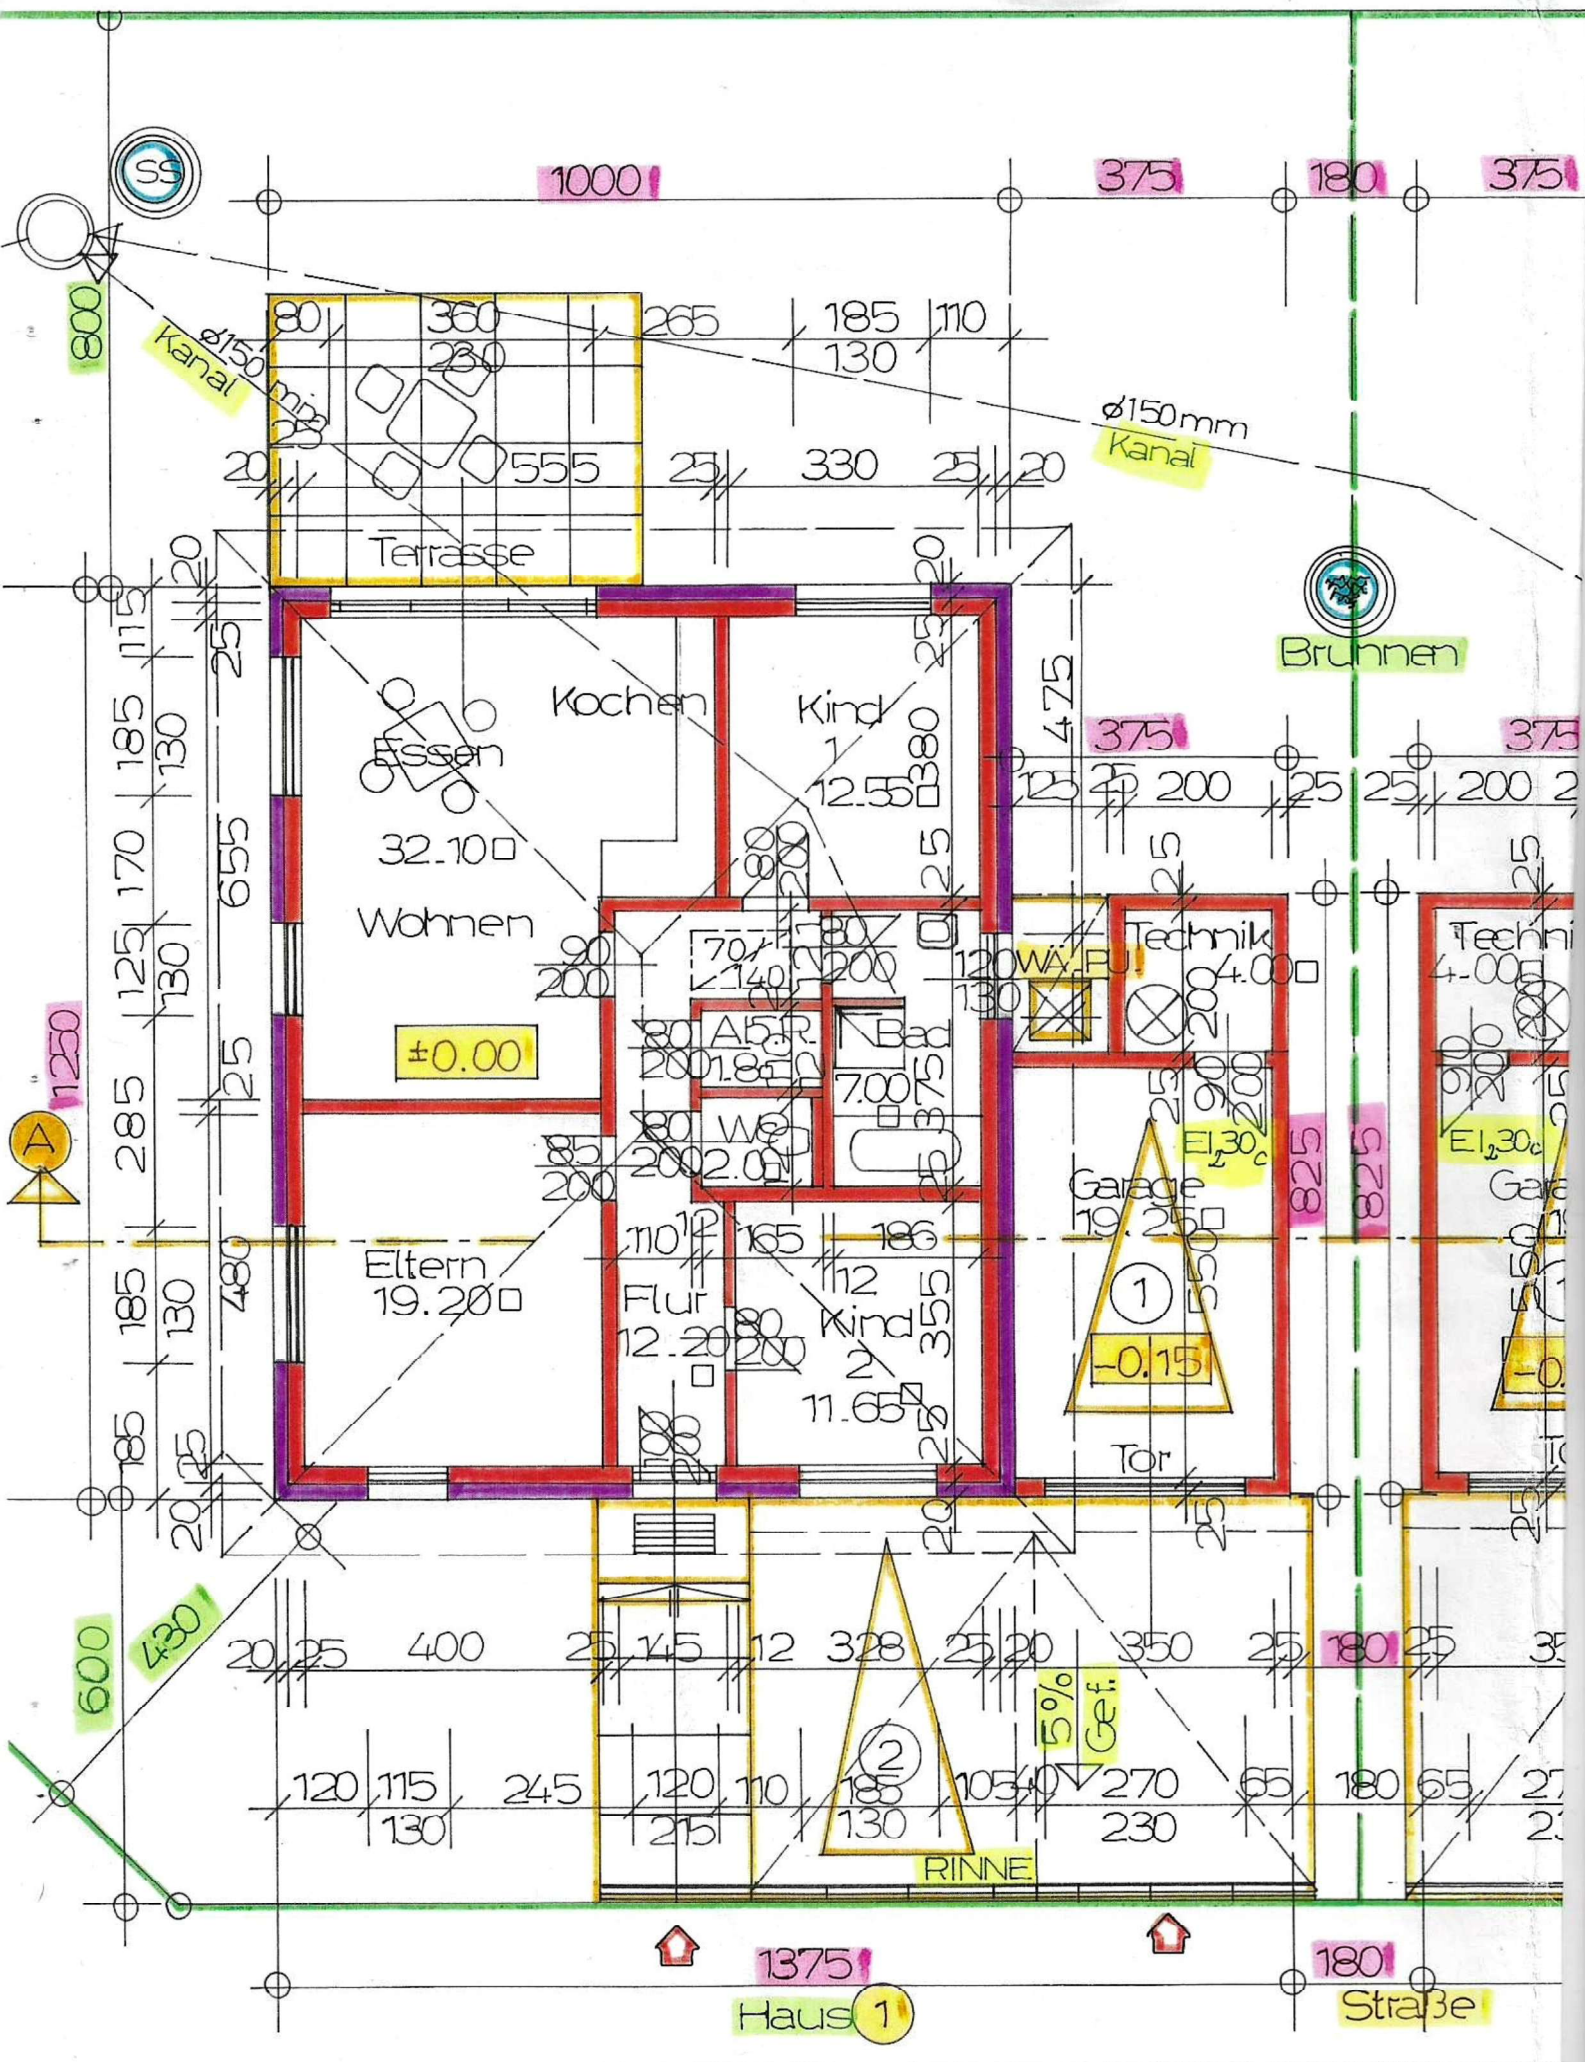

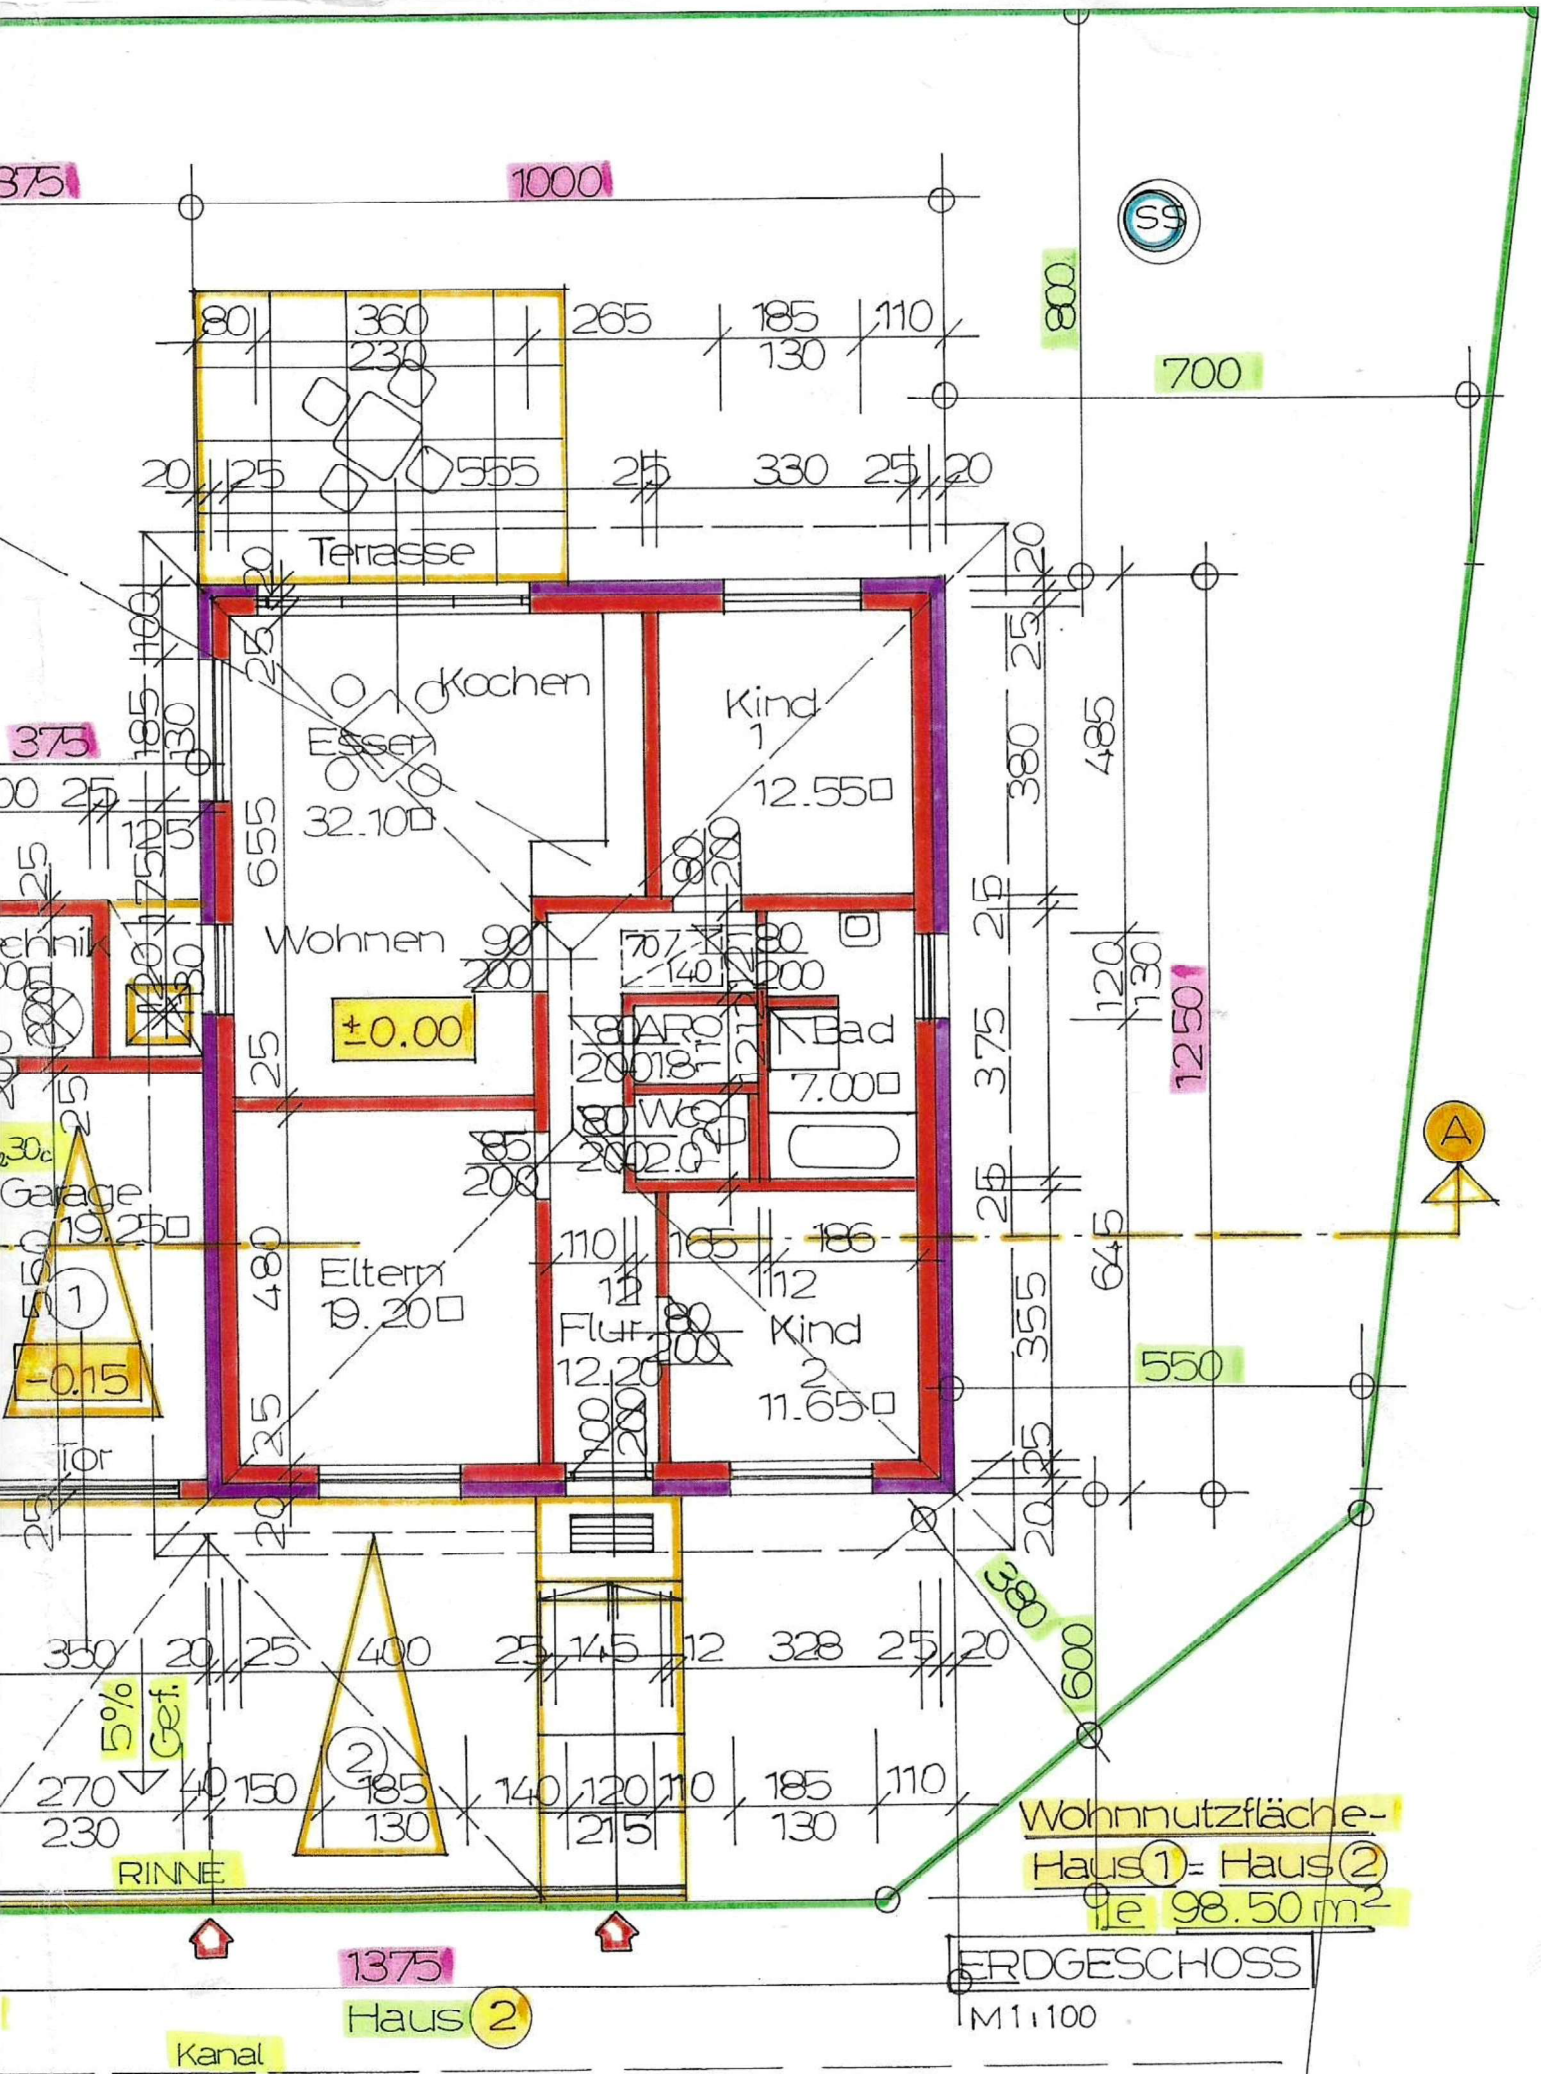


EB 01:

FLIESEN 1.5 cm
HEIZESTRICH 7.0 cm
FOLIE
TRITTSCHALLDÄMMUNG 8.0 cm
BESCHÜTTUNG 3.5 cm
STB - PLATTE 20 cm
WÄRMEDÄMM extr 14 cm
ROLLIERUNG 40 cm

AW 01:

INNENPUTZ 2.0 cm
HOCHLOCHZIEGEL - MW 25 cm
WÄRMEDÄMMUNG 20.0 cm
SILIKATPUTZ (Reibputz)

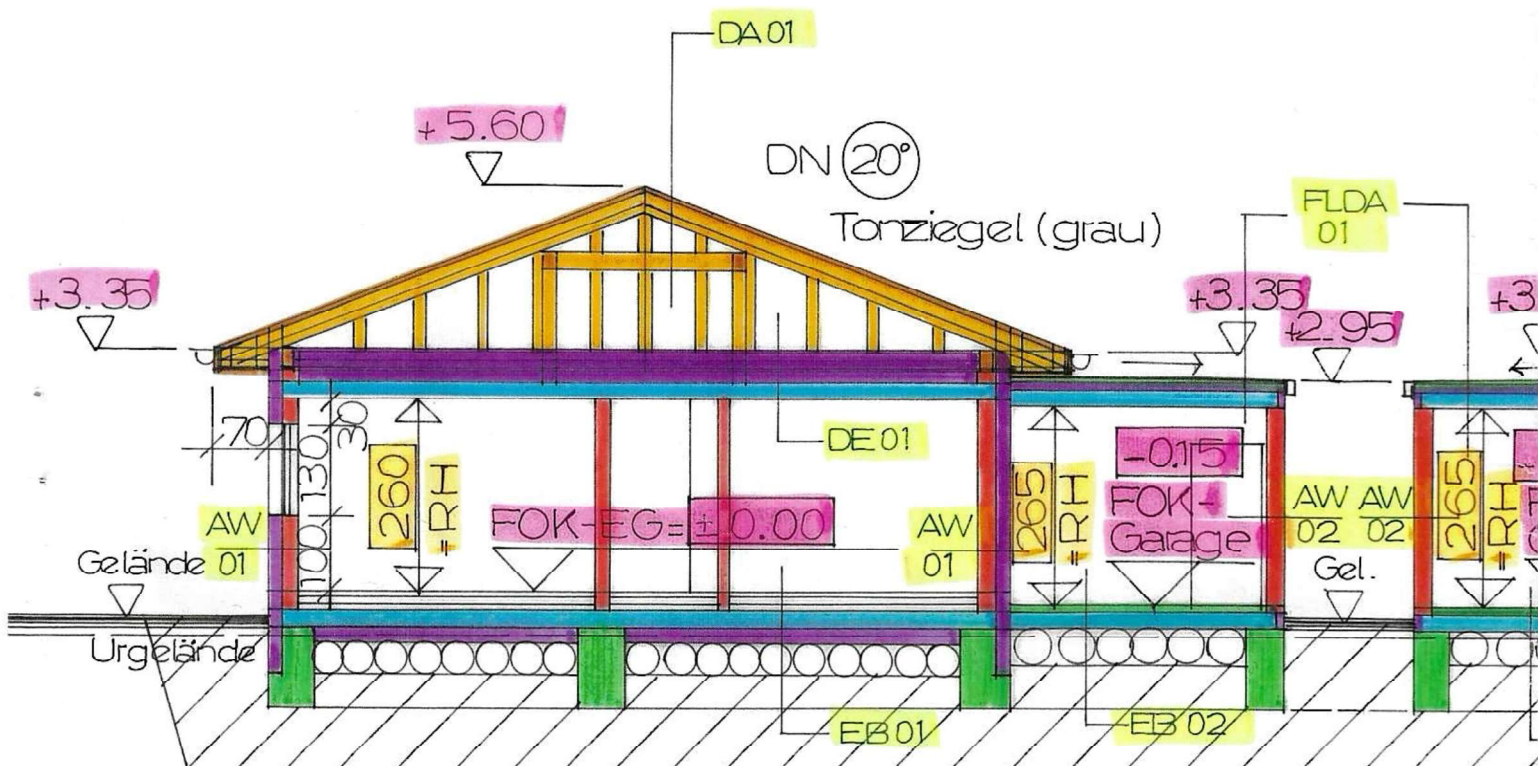

Garage

Haus 1

SCHNITT A-A

M 1:100

AW 02:

Außenputz 2.0 cm
Ziegel - MW. 25.0 cm
Innenputz 1.5 cm

EB 02:


Estrich 8.0 cm
STAHLBETON 20.0 cm
Rollierung

Legende:

-  Beton C16/20
-  C 25/30
-  Ziegel
-  Wärmedämmung

DA 01:

Tonziegel
Lattung 4/5 cm
KONTRALATTUNG 5/8 cm
Folie
Volle Schalung 2.4 cm
SPARREN 10/16 cm

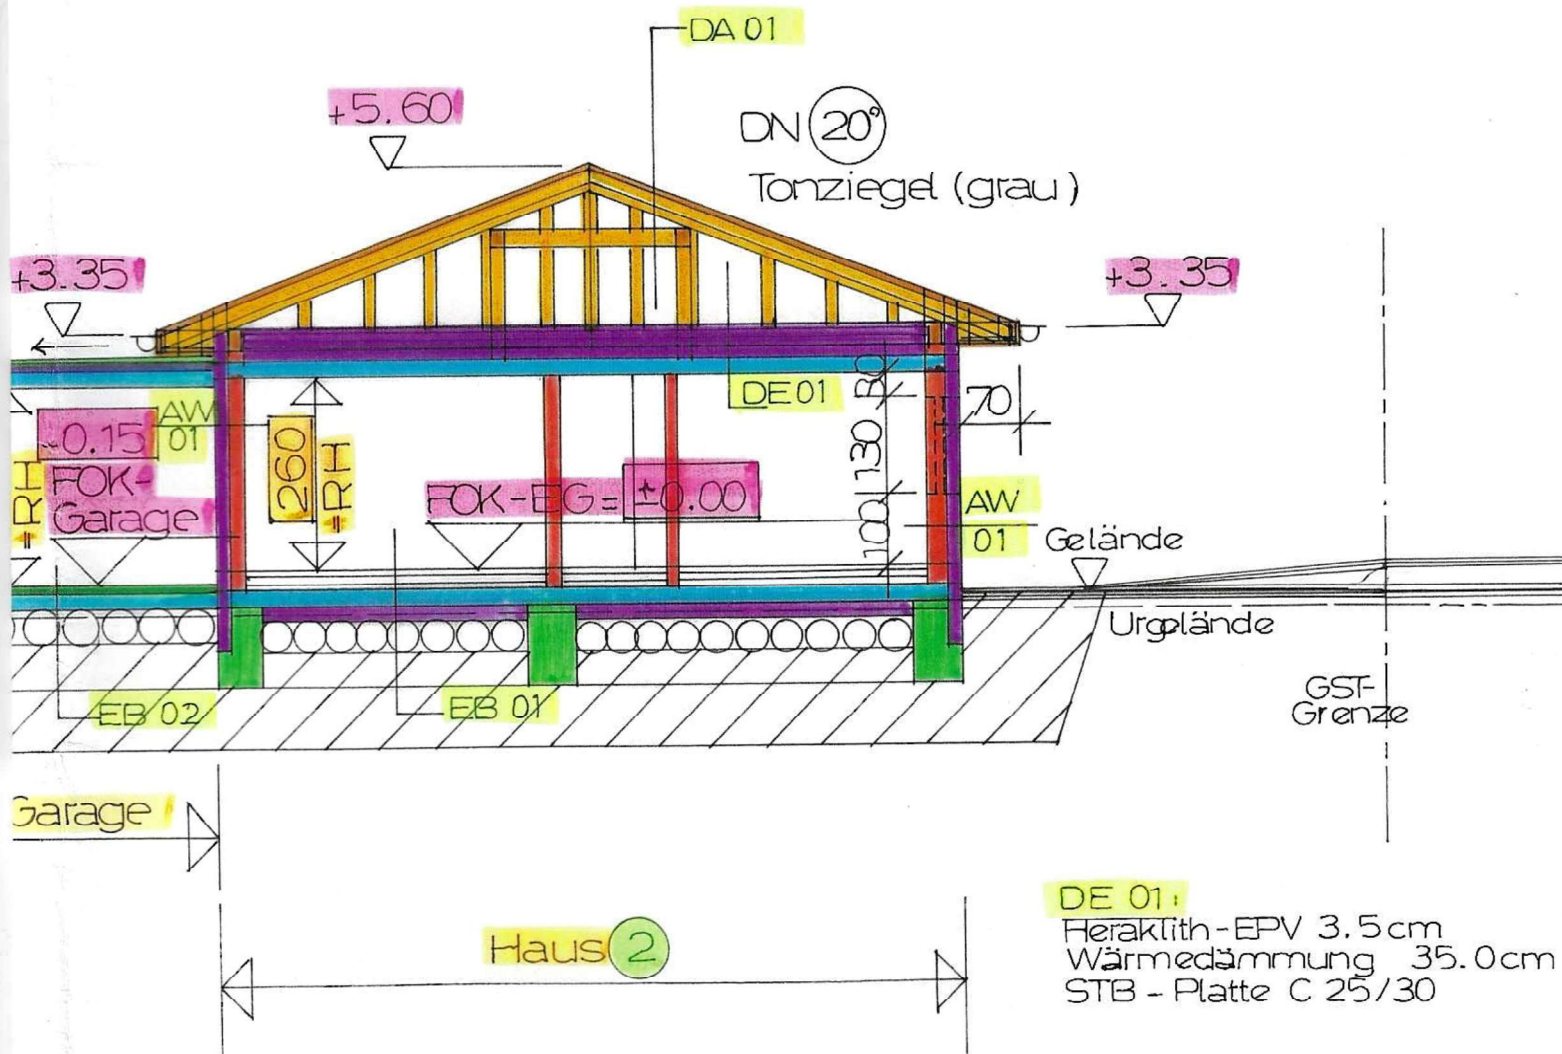


DE 01:

Heraklith-EPV 3.5 cm
Wärmedämmung 35.0 cm
STB - Platte C 25/30

FL DA 01:

EPDM - Folie
Gefälleestrich 6+8 cm
Wärmedämmung 8.0 cm

Holz - Ansicht
Holz - Schnitt

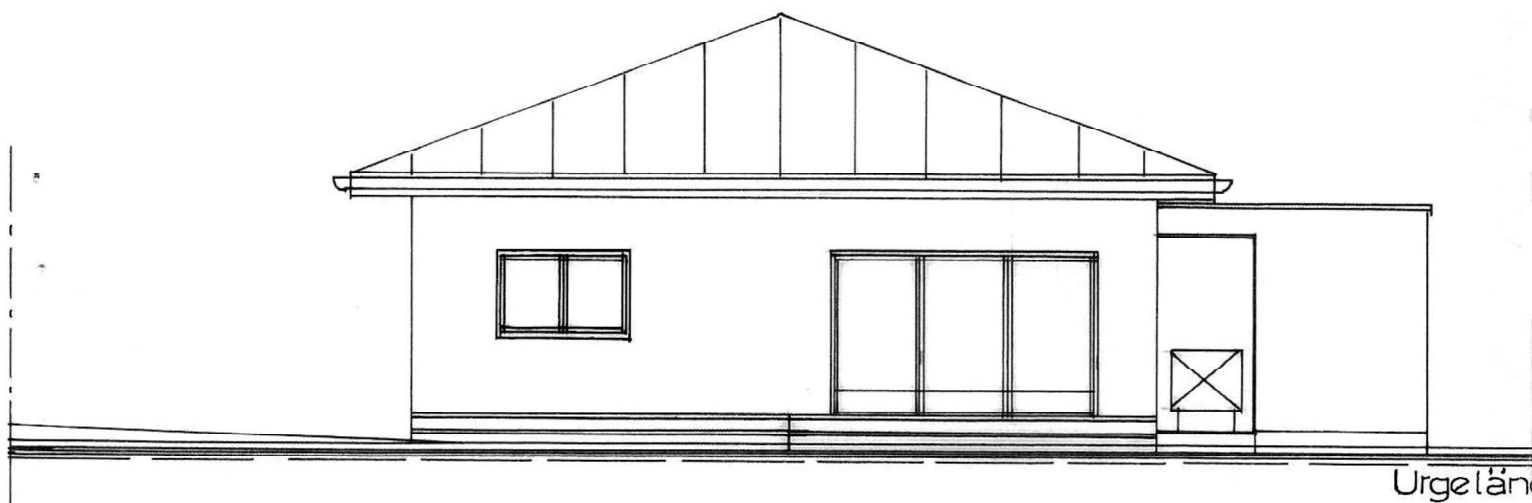


Urgelän

GST-
Grenze

Haus (2)


WEST

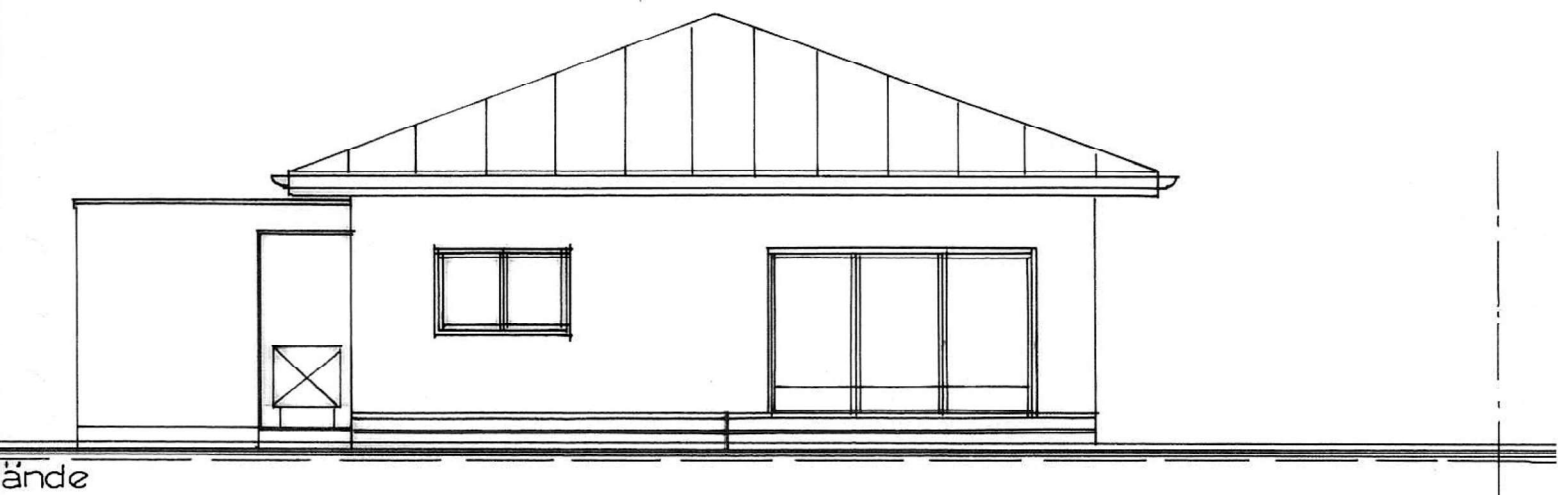

ände

Haus ①

GST-
Grenze

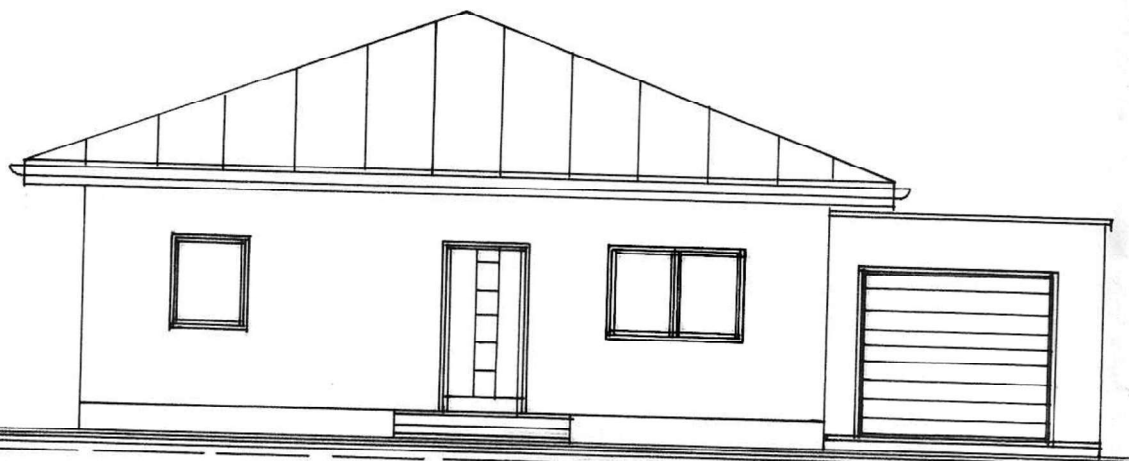


GST-
Grenze

Haus ①

Urgelände


OST

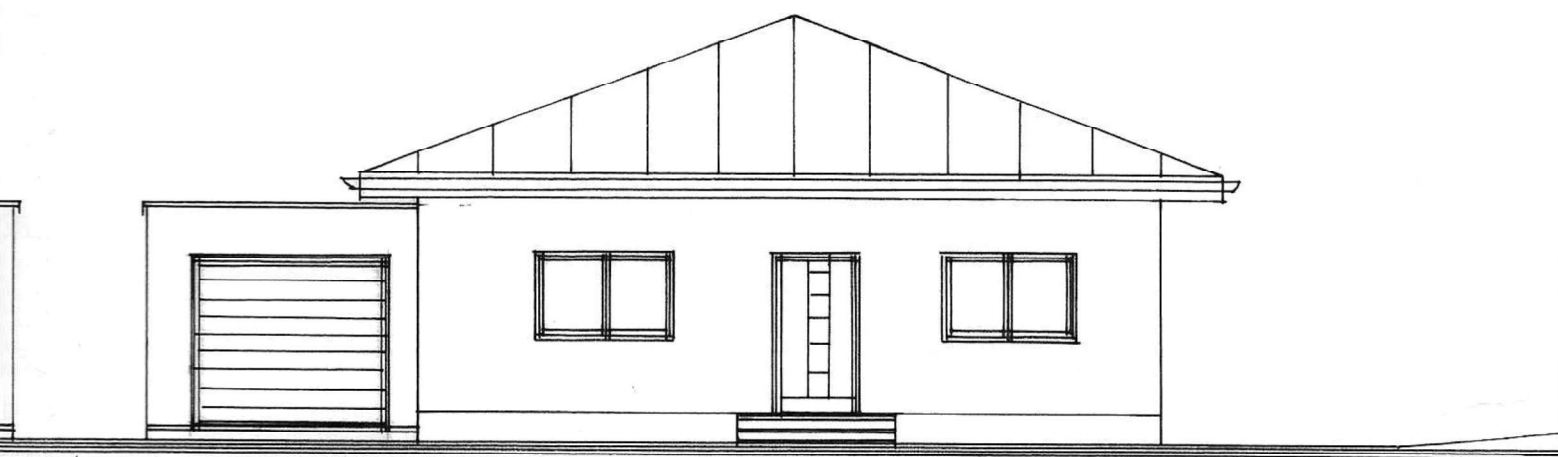

nde

Haus (2)


GST-
Grenze

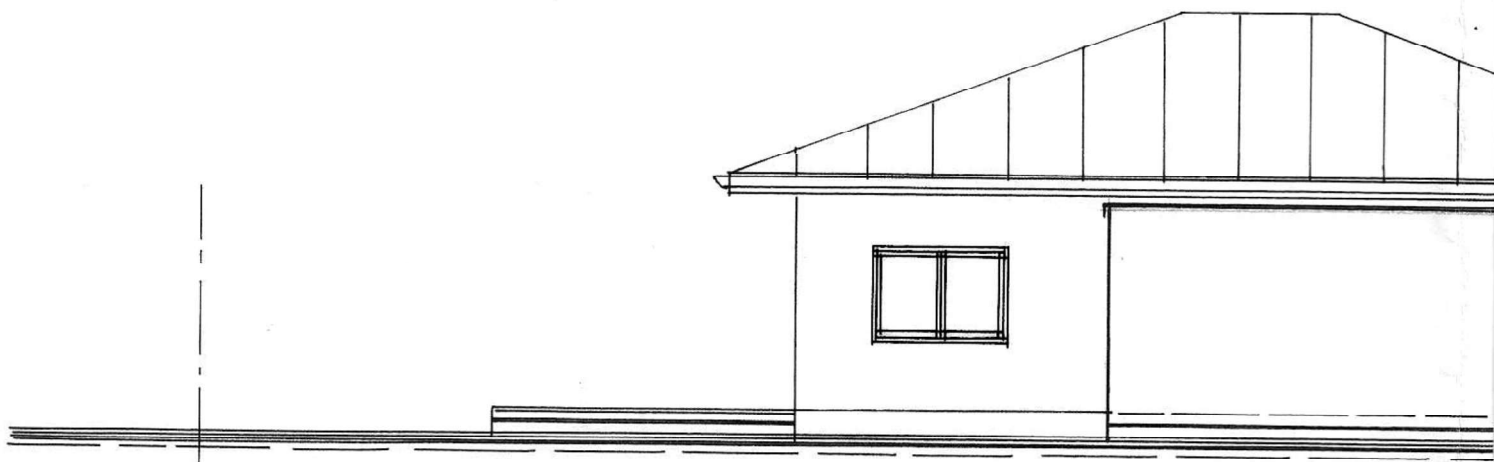

GST-
Grenze

SÜD


Haus (2)

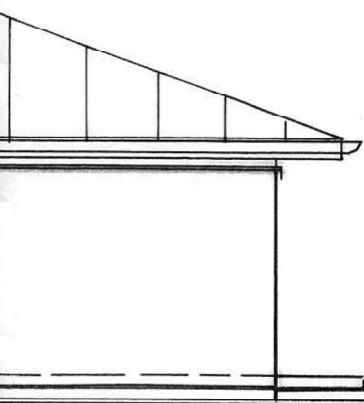

Straße



GST-
Grenze

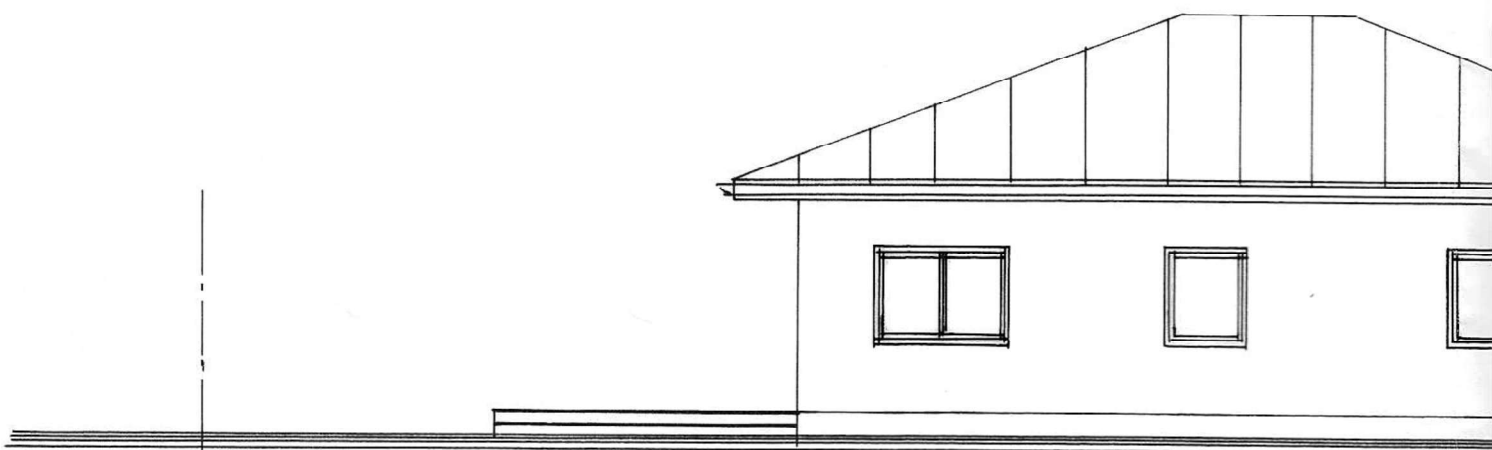


Urgelände

GST-
Grenze


SÜD


Haus ①

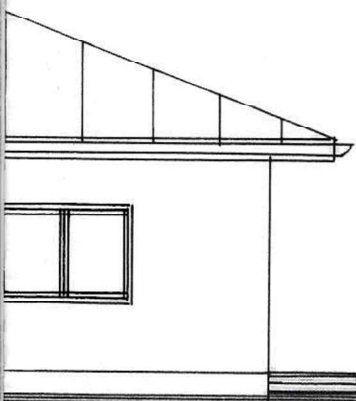

Straße
▽

GST-
Grenze

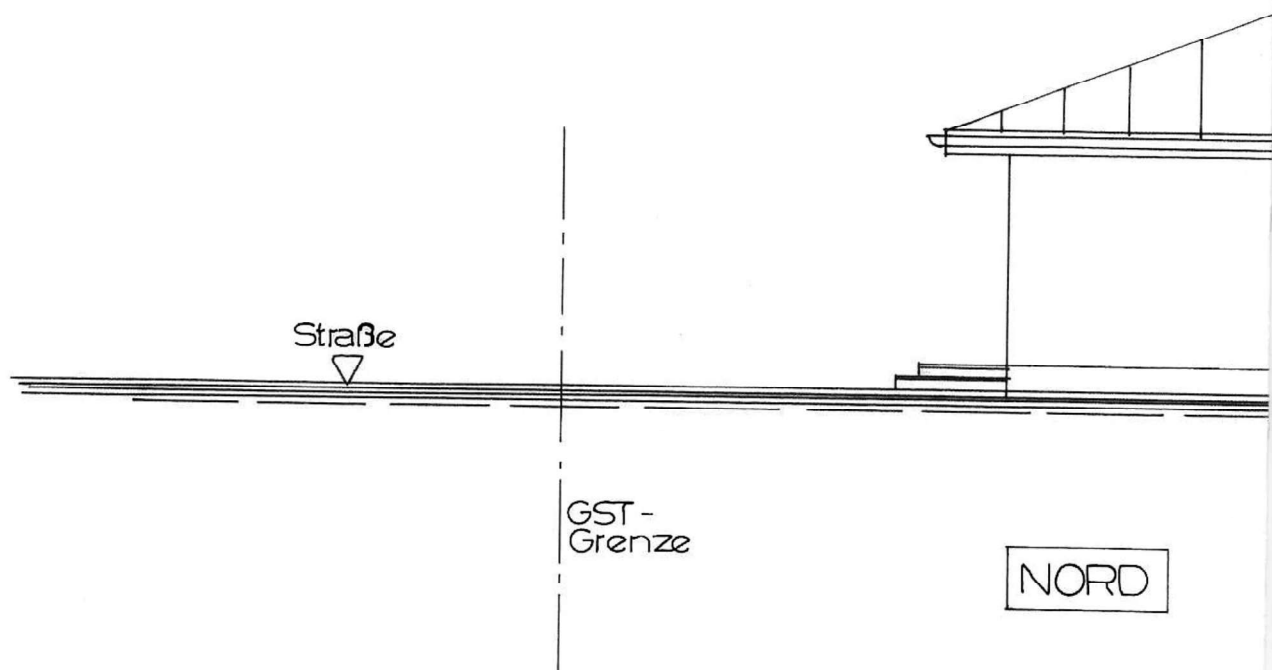


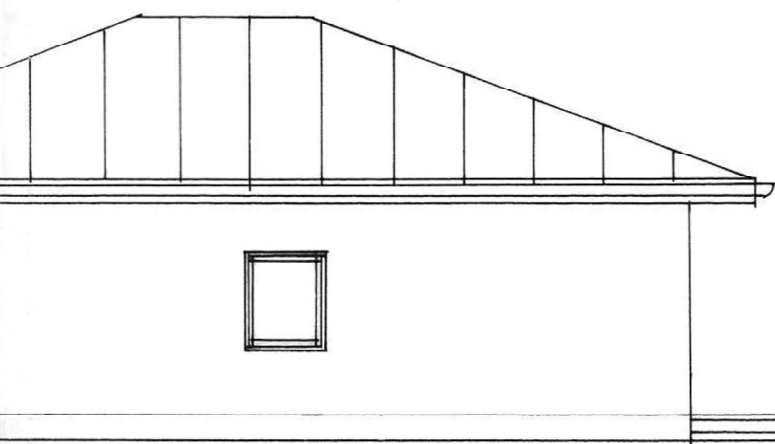


Urgelände

Haus (2)

GST-
Grenze

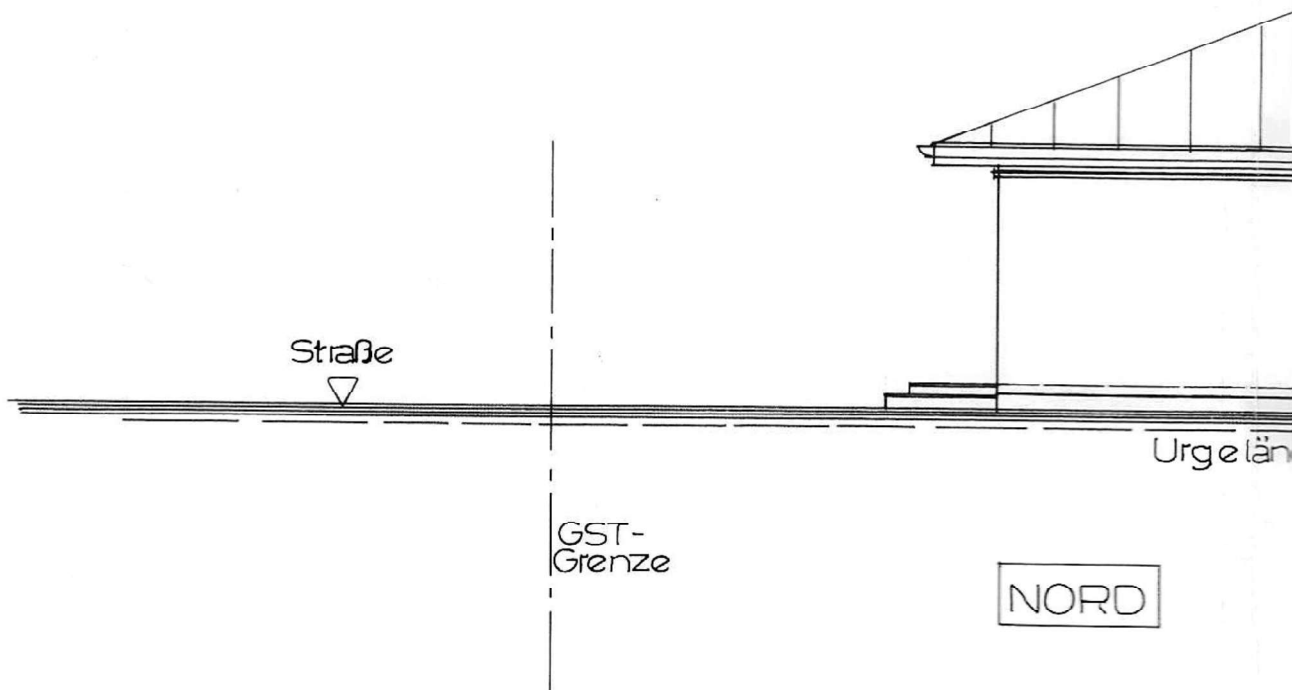

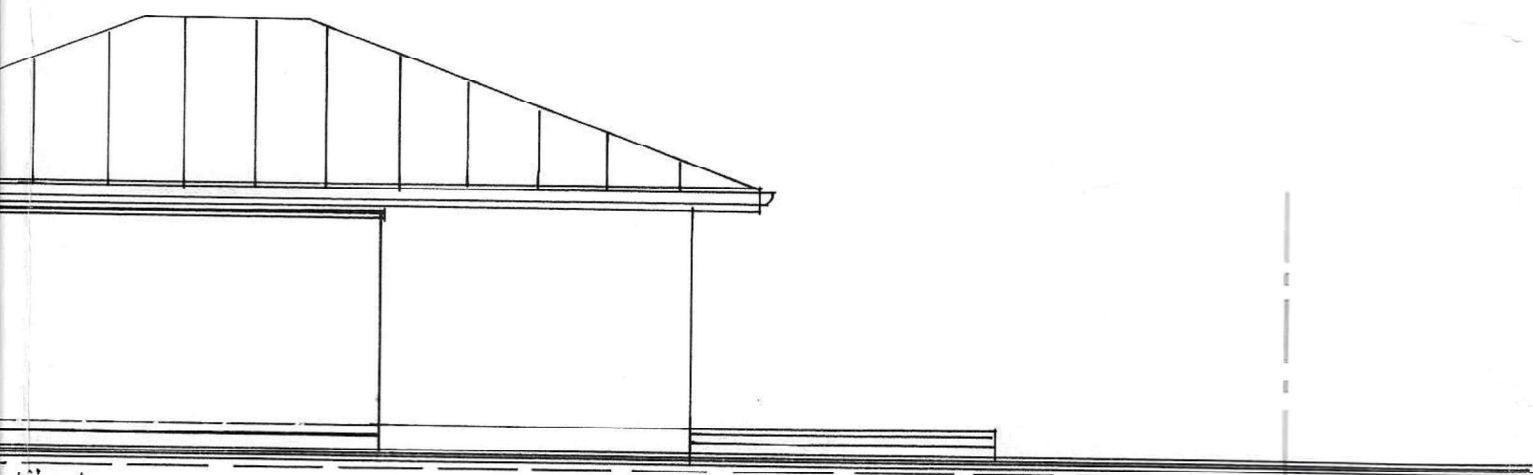

z lände

Haus ①

GST-
Grenze