

WOHNANLAGE in OTTENSHEIM LINZ

BLOCK „G“ AUF GR 252/12 STIFTERSTRASSE
„WOHNUNGSFREUNDE“ LINZ

Genehmigt unter den Auflagen
des Bescheides vom 30.4.1975


Zahl: Bau- 401/60-1974

Ottensheim, am 2.5.1975

Der Bürgermeister



1. u. 2. OBERGESCHOSS

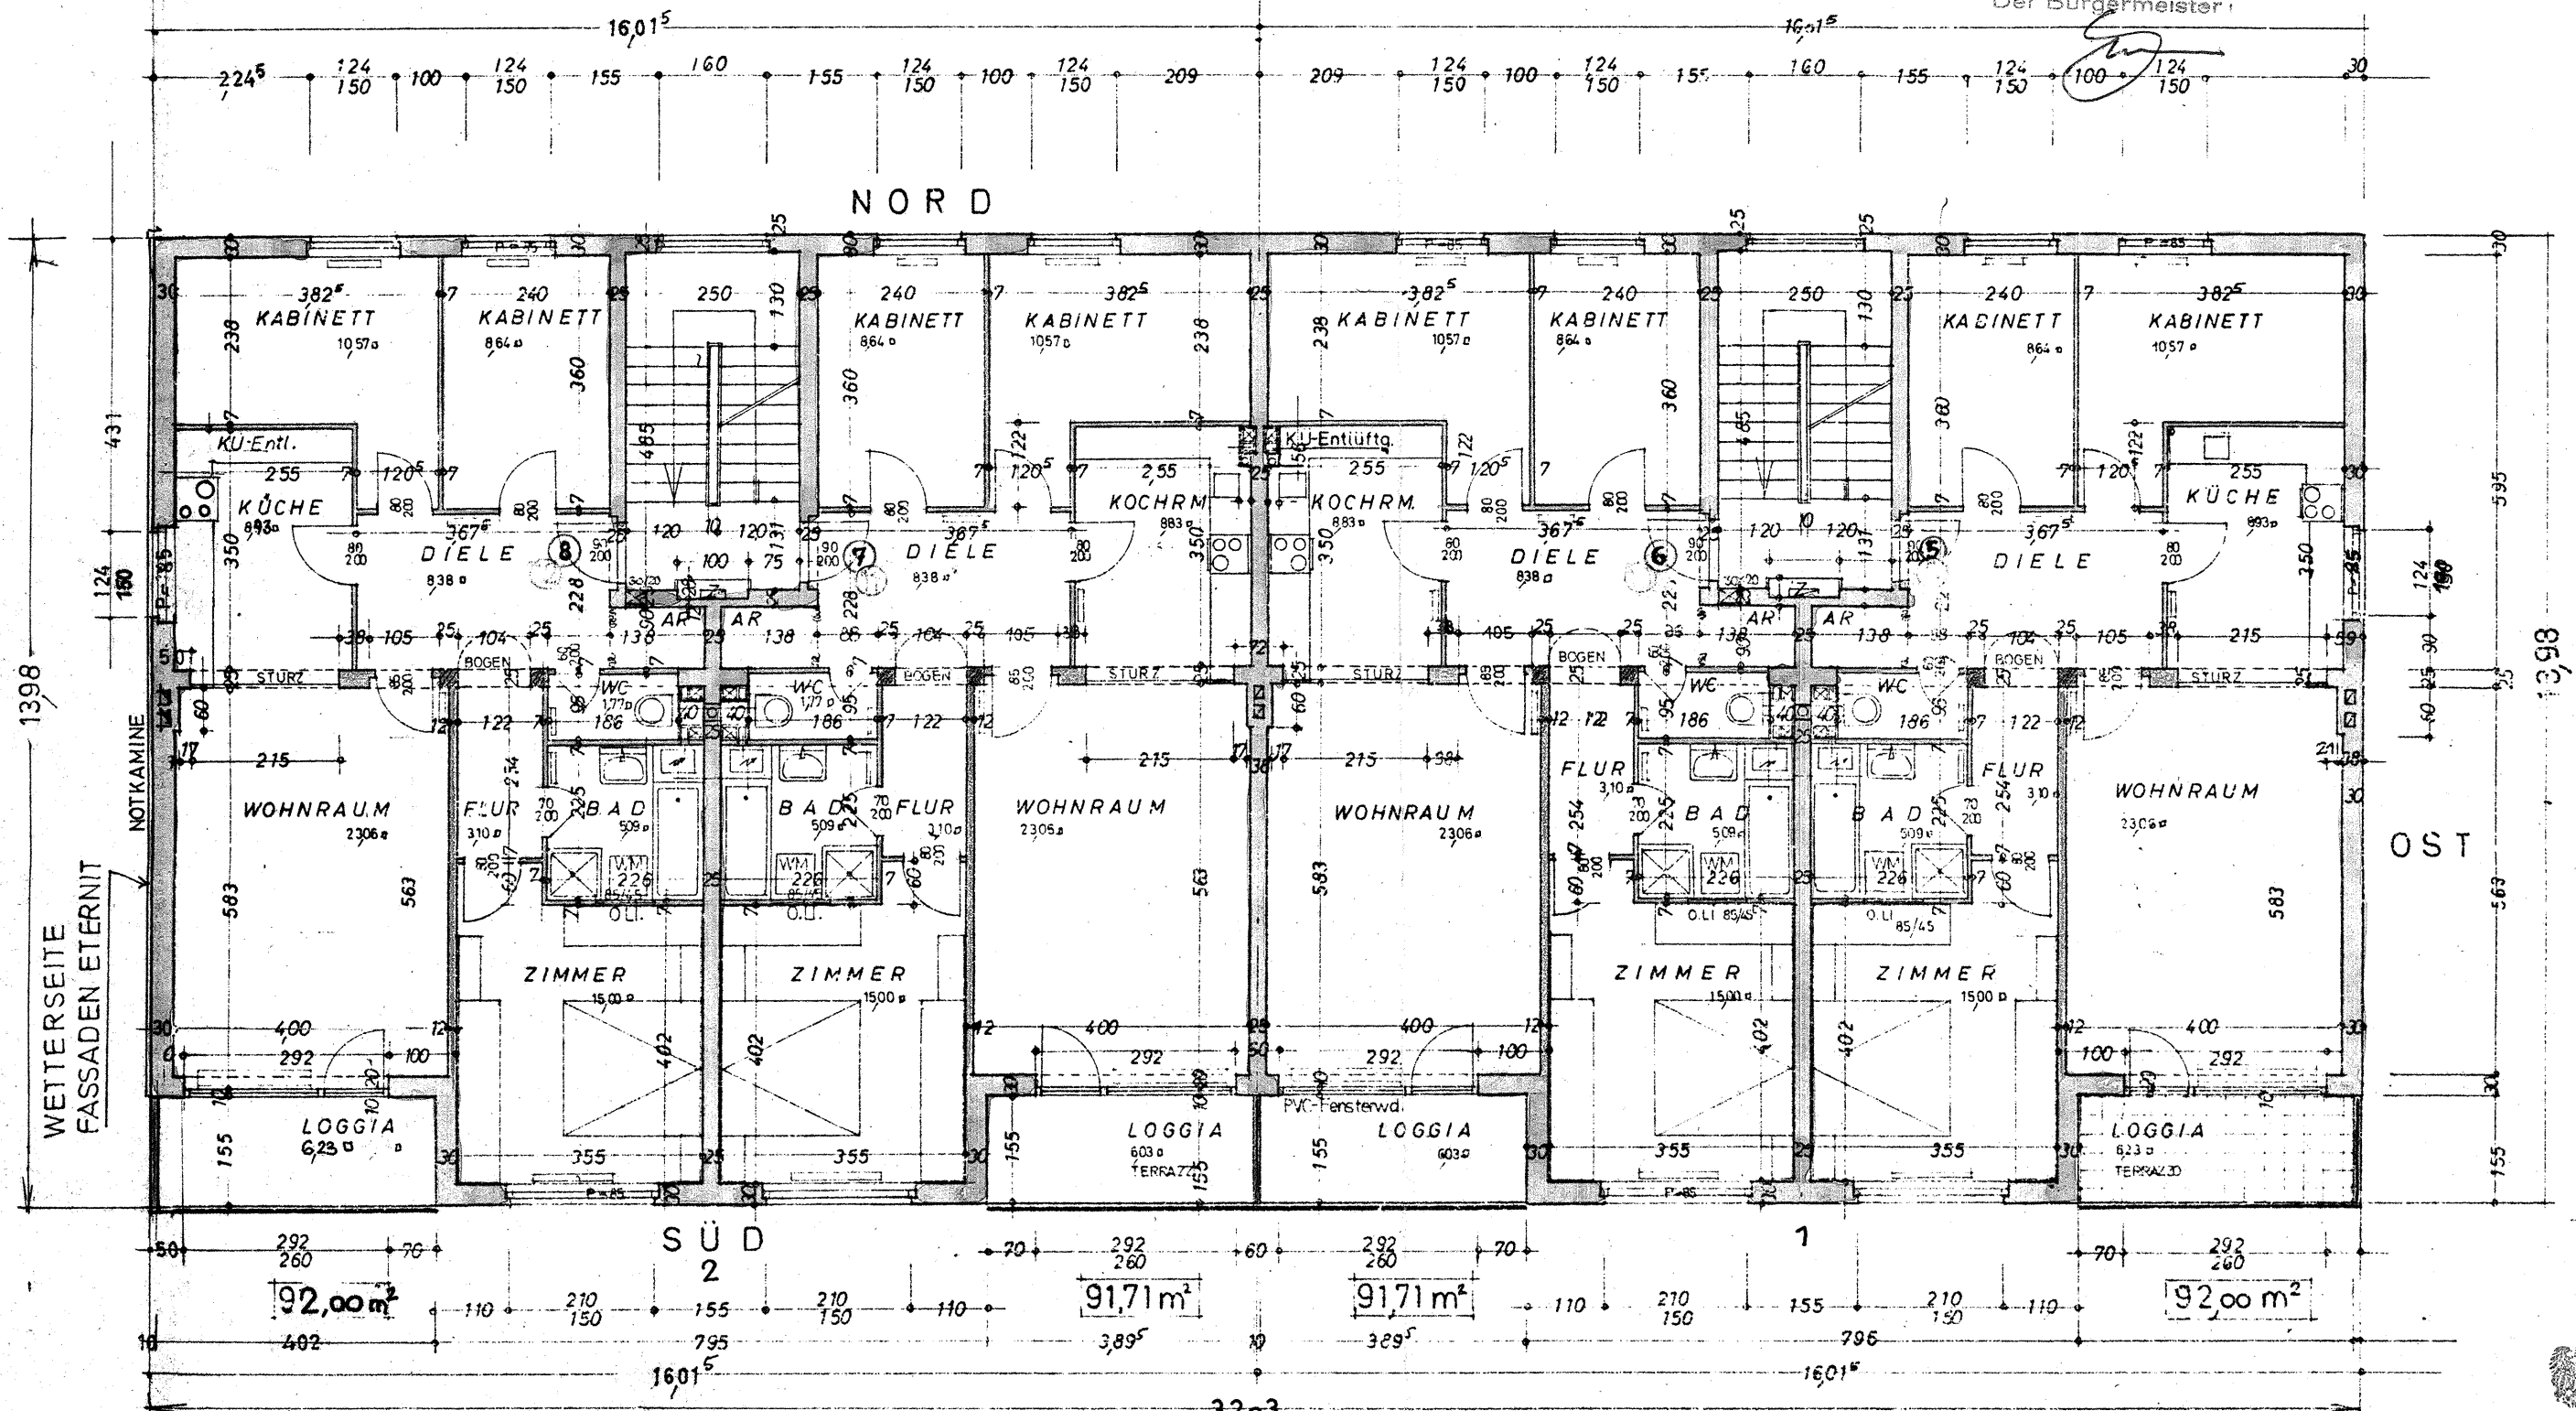

OBERGESCHOSS 1:100

BAUHERR
„WOHNUNGSFREUNDE“
gemeinnützige Bau- und
Siedlungs-Gesellschaft m.B.H.
LINZ, Kellergasse 7, Telefon 27511

BAUMEISTER
Herbert Priesner
Baumeister, Hoch- u. Tiefbau
Baustoffhandel
Ottensheim, Linz
Marktplatz 18 · Tel. 210

PLANUNG
DIPLOM-ING. W. KARL
WALTER
behördl. autor. u. beauf. Arch. Ing. 1964
LINZ, Scharitzgasse 11, 3800 Linz