

PARIFIZIERUNGSPLAN



Business Park Ansfelden BA05



Neubau Betriebsanlage (Lager-, Einstell- und Produktionshallen)
auf dem Grundstück 2794/4, EZ neu, KG 45313 Ansfelden

GRUNDEIGENTÜMER:

FE Business Parks GmbH
Lothringenstraße 18
A- 4501 Neuhofen an der Krems
Telefon: +43 (0) 677 617 04 829

PLANVERFASSER:

FE Business Parks GmbH
Lothringenstraße 18
A- 4501 Neuhofen an der Krems
Telefon: +43 (0) 677 617 04 829

BEHÖRDE:

Stadtamt Ansfelden
Hauptplatz 41, 4053 Haid/Ansfelden
Telefon: +43 (0) 7229 840 - 0
Fax: +43 (0) 7229 840 - 7699
E-Mail: stadtgemeinde@ansfelden.at

PLANINHALT:

Grundriss - Erdgeschoss
Grundrissausschnitt - Zwischenebenen

LEGENDE:

- | | | | | | |
|--|-----------------|--|----------------------------------|--|--|
| | bewehrter Beton | | Allgemeine Fläche | | Wanddurchbruch |
| | Dämmstoff | | Allgemeine Verkehrsfläche | | RH Raumhöhe |
| | | | Allgemeine Grünfläche | | RPH Rohparapethöhe |
| | | | KFZ-Stellplätze | | OL Oberlichte |
| | | | Nutzflächen Einheiten zugeordnet | | Höhenangabe eines Punktes in einem Bauwerk - Fertigmaß |
| | | | | | Höhenangabe eines Punktes am Gelände |

Fenster- und Tormaße sind Rohbaulichten. Türraße sind Durchgangslichten.

Bei dieser Zeichnung bzw. Ausarbeitung handelt es sich um geistiges Eigentum des Planers, welches somit gesetzlich geschützt ist. Jegliche Vervielfältigung, Veröffentlichung, Überarbeitung, Benützung oder Weitergabe an Dritte in Verbindung mit einem anderen Projekt oder einer anderen Arbeit bedarf der ausdrücklichen schriftlichen Zustimmung des Planers.

PLAN NR.:

PP 82-01

PROJEKT:

82/25

MASSSTAB:



1:200

DATUM:

20.08.2025

Grundrissausschnitt
Zwischenebene

M 1:200

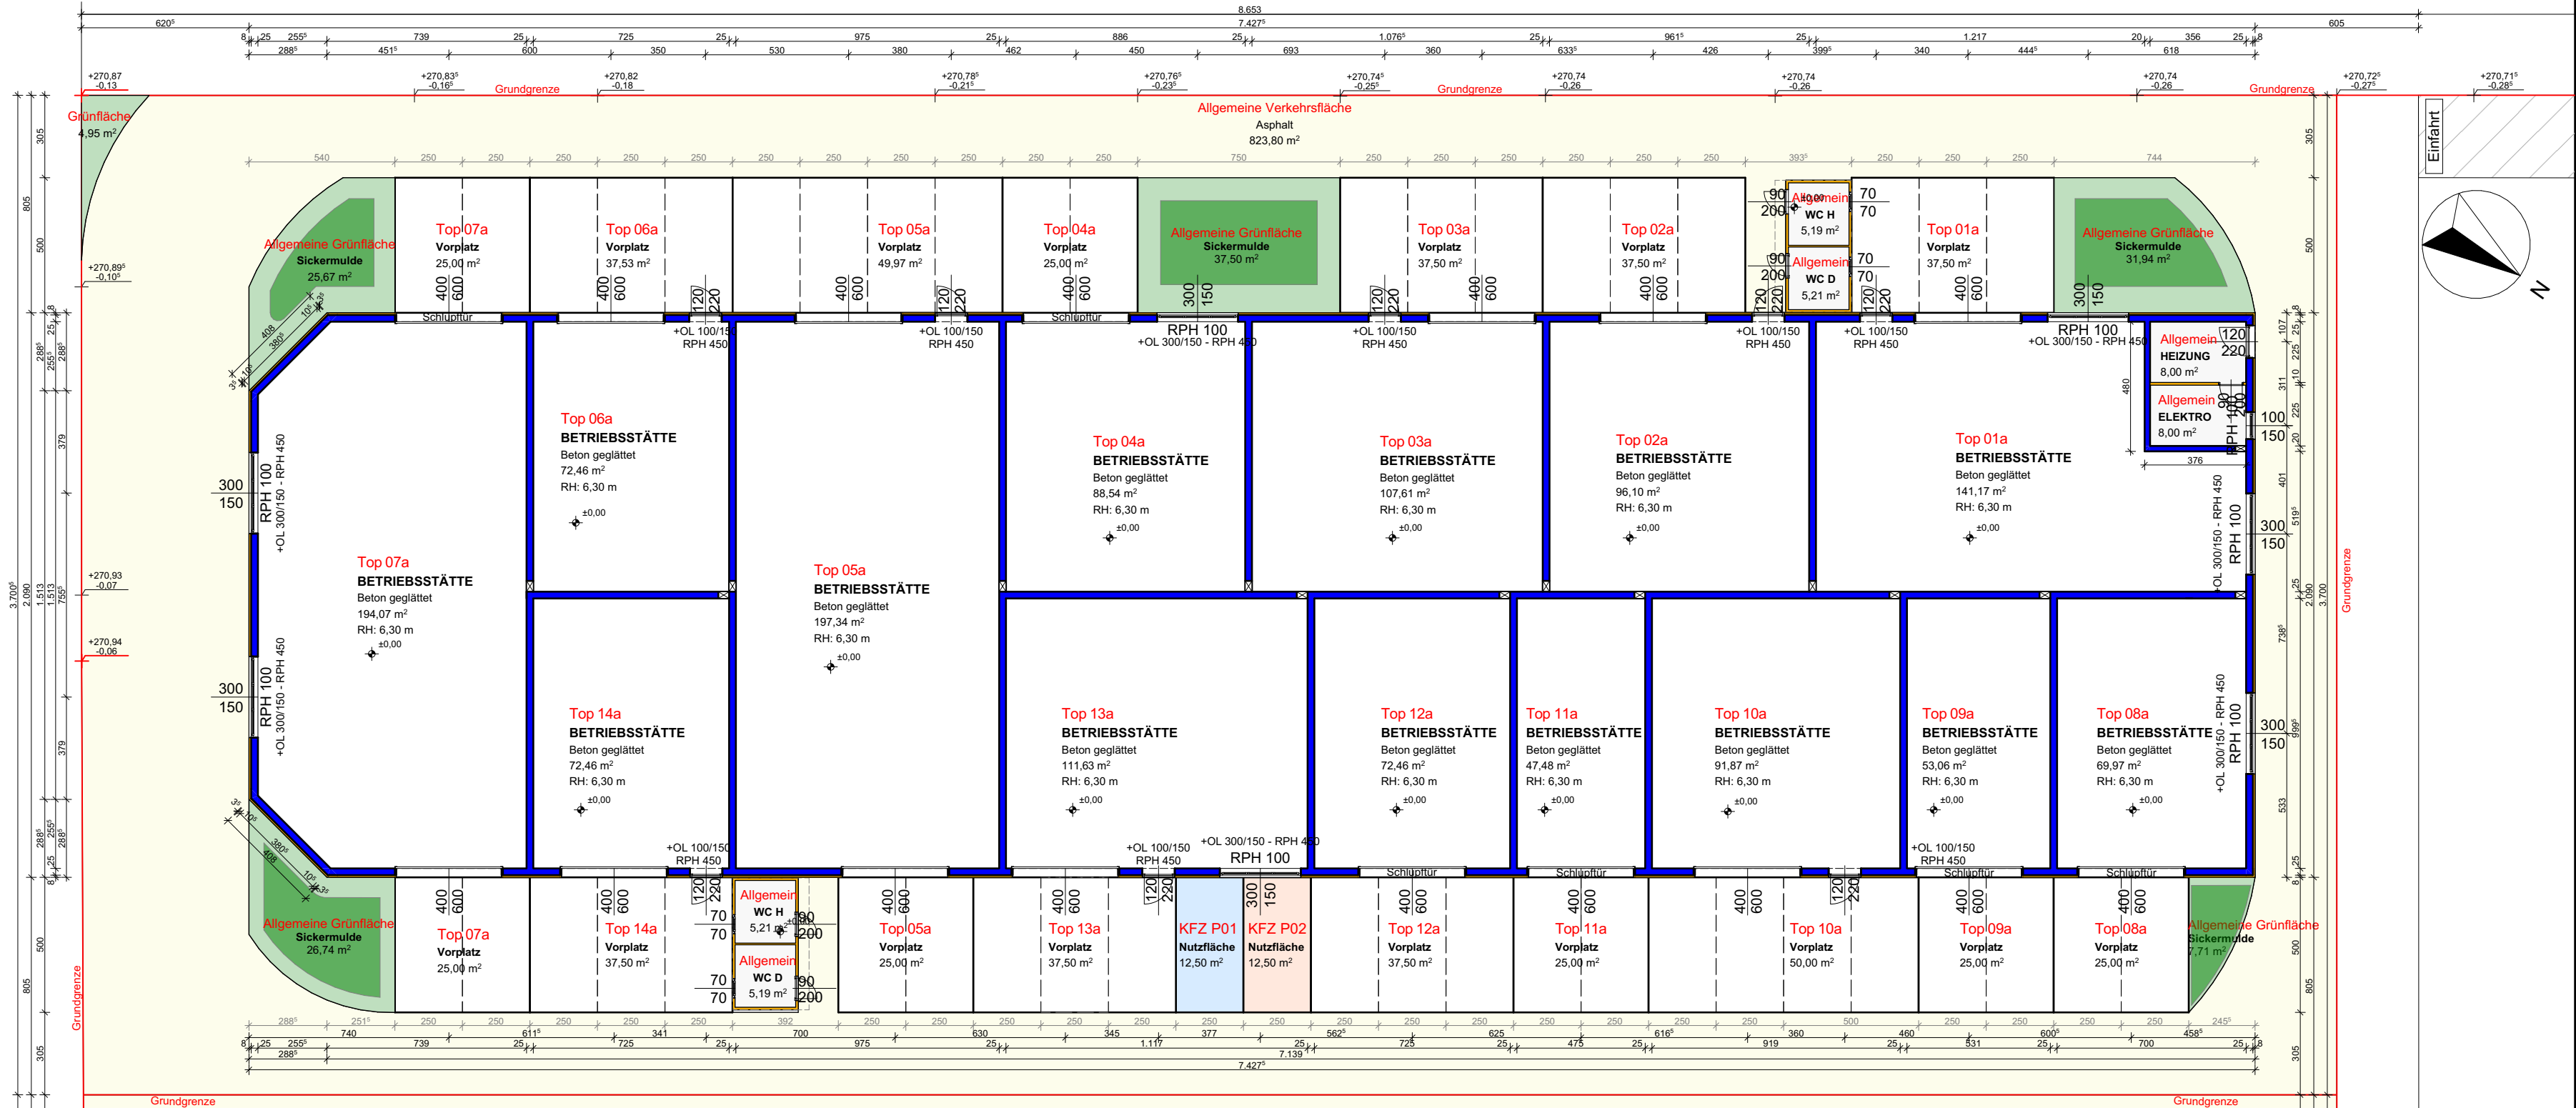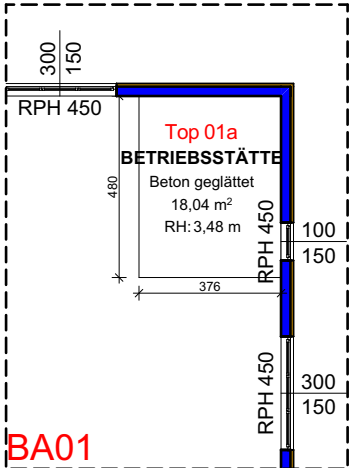

Parifizierungsplan

M 1:200