


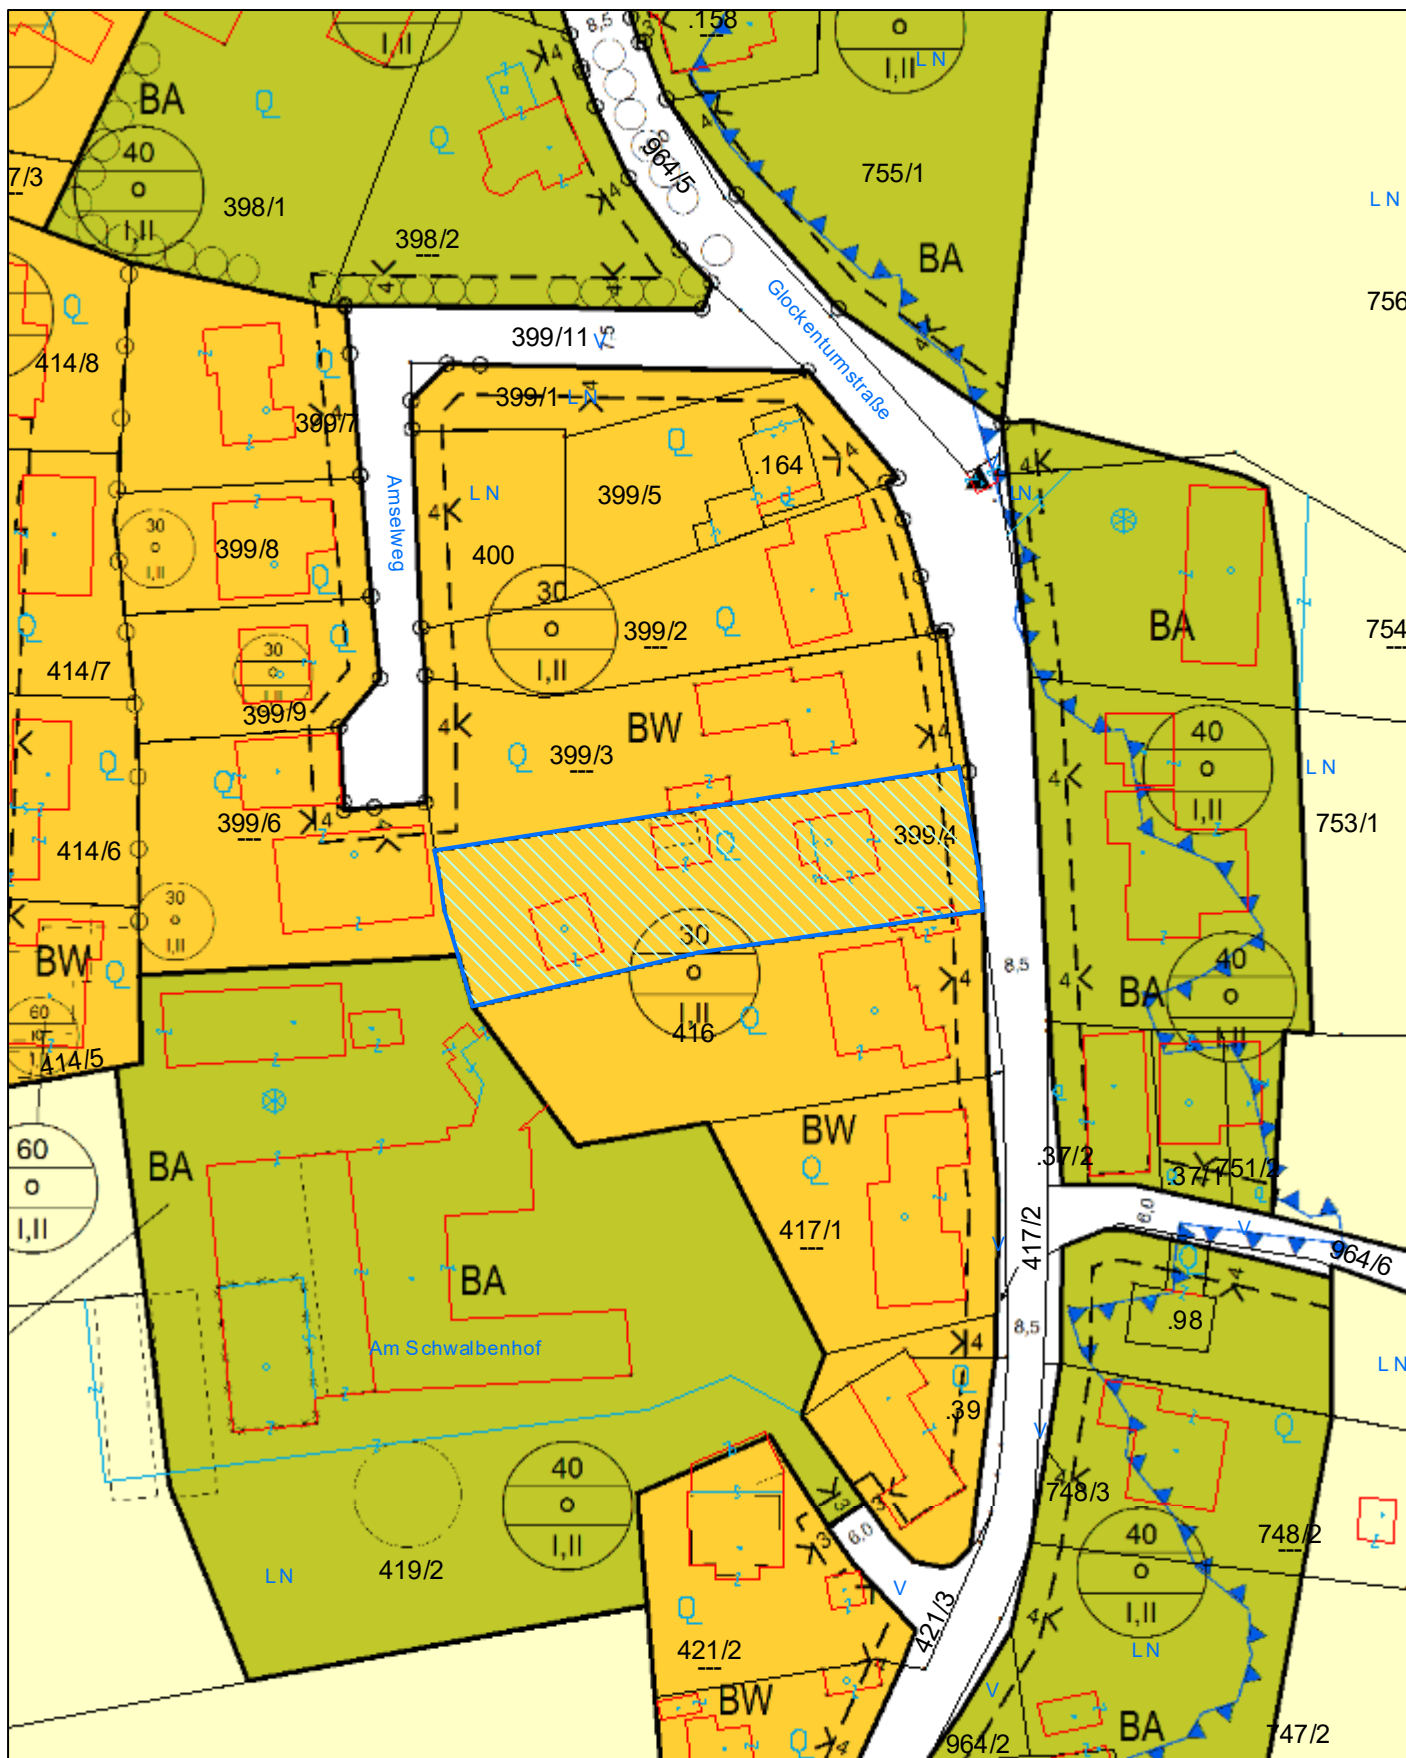

### Lageplan

#### Stadtgemeinde Melk

3390 Melk, Rathausplatz 1

Tel: 02752/21100

e-Mail: hauptverwaltung@stadt-melk.at



Plotdatum: 10.06.2025

Maßstab (im Original): 1:1 000

Erstellt durch Anwender:

Daniela Rehart\_Melk

Copyright: DKM - (c) Bundesamt für Eich-und Vermessungswesen

HINWEIS: Rechtsanspruch aus dieser Darstellung nicht ableitbar!

0 12,5 25 50 Meter

WebOFFICE - powered by GEMDAT NÖ und VertiGIS