


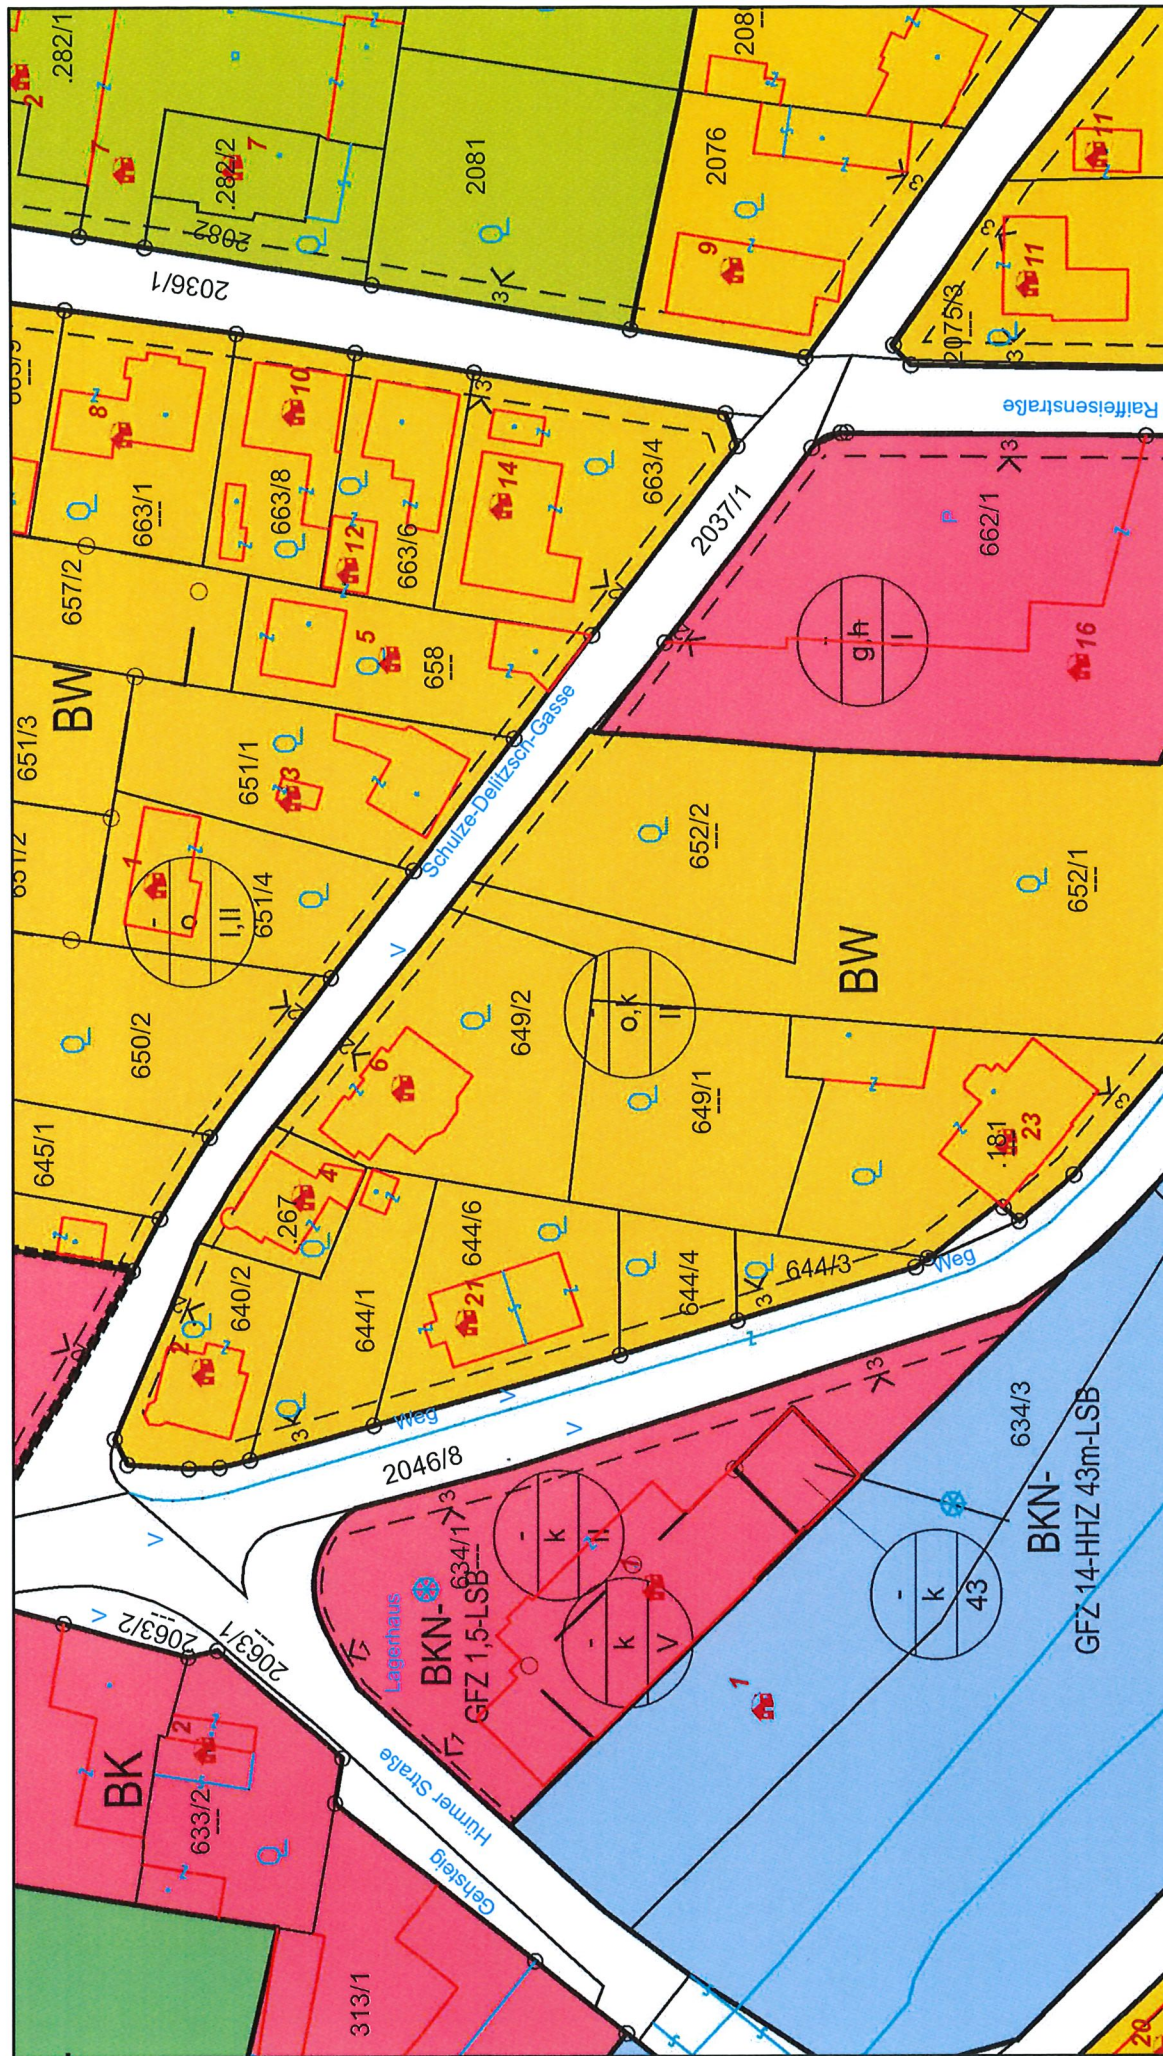

Lageplan


Marktgemeinde Loosdorf

3382 Loosdorf, Europaplatz 11

Tel: 02754/6384

e-Mail: gemeinde@loosdorf.at

Copyright: DKM - (c) Bundesamt für Eich- und Vermessungswesen
HINWEIS: Rechtsanspruch aus dieser Darstellung nicht ableitbar!

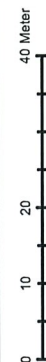

Plotdatum: 22.05.2025
Maßstab (im Original): 1:1.000
Erstellt durch Anwender:
Dominik Kienast_Loosdorf