

Gras. Green. Living.

1030 Wien

Grasberggasse 15



TOP 107/ DG



Freifinanziert

Wohnfläche 96,08 m<sup>2</sup>

Terrasse / Balkon 37,32 m<sup>2</sup>

Garten 0,00 m<sup>2</sup>

Einlagerungsmöglichkeit 4,56 m<sup>2</sup>

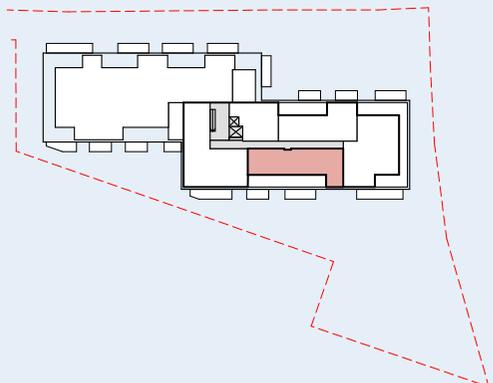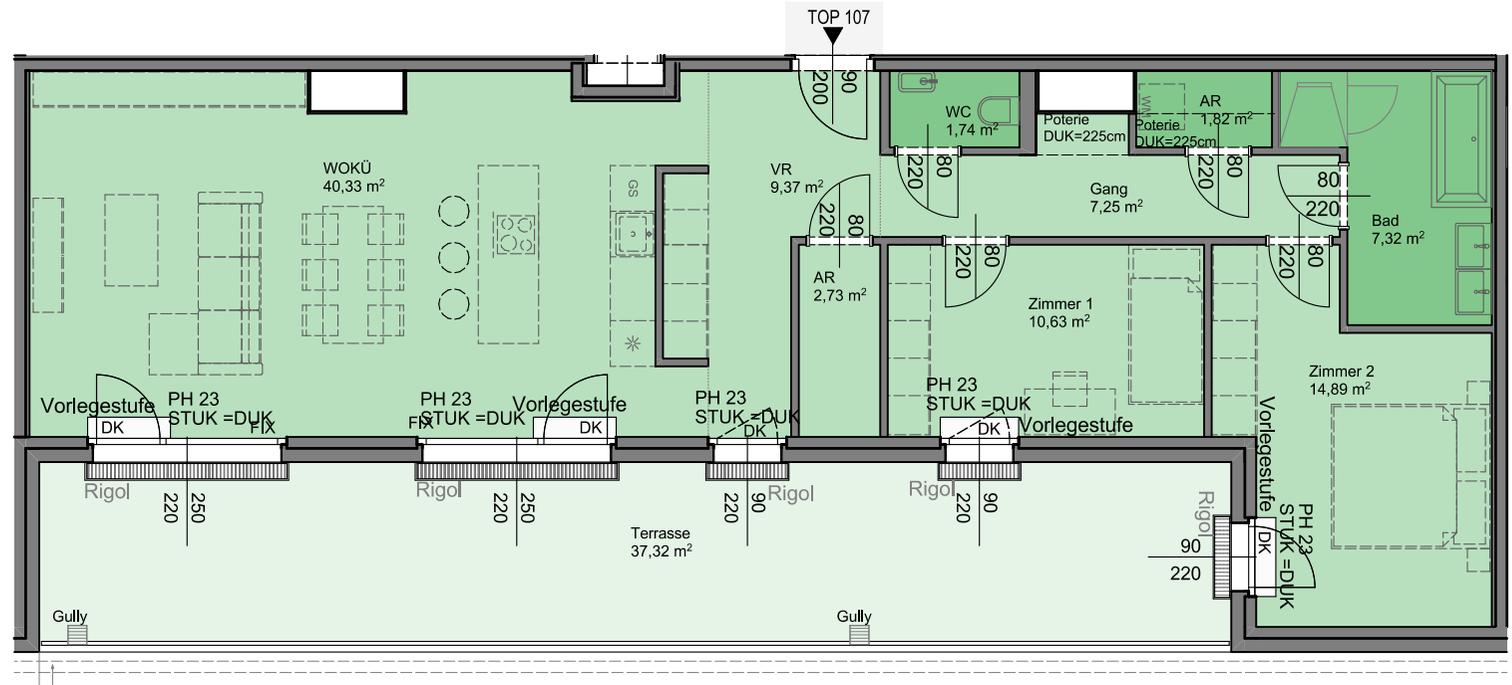

VERKAUF & VERMIETUNG

Wolfgang Tröscher  
+43 1797 00 - 117  
wolfgang.troescher@arwag.at  
arwag.at

VERTRAGSPLAN

A4 / M 1:100



Legende:

WOKÜ	Wohnküche	SR	Schrankraum	DK	Drehkipppflügel
VR	Vorraum	DUK	Deckenunterkante	FIX	Fixverglasung
AR	Abstellraum	RSK	Regensinkkasten	PH	Fertigparapethöhe
KN	Kochnische	RAR	Regenfallrohr	STUK	Sturzunterkante

Index: D Stand 07.12.2023

Für die Anfertigung von Einbaumöbel sind Naturmaße zu nehmen! Einbaumöbel nicht an Außenwand stellen. Die im Plan dargestellte Möblierung ist schematisch und dient ausschließlich zur unverbindlichen Illustration - bitte um Beachtung der Bau- und Ausstattungsbeschreibung. Bei der Ermittlung der Durchgangslichte (nutzbare Höhe) werden Türanschlag, -schwelle, -schließer und Niveausprünge bis 3 cm nicht berücksichtigt.

Vorbehaltlich technischer und konstruktiver Änderungen, sofern dem Mieter bzw. Eigentümer zumutbar, insbesondere weil sie geringfügig und sachlich gerechtfertigt sind.