


EZ 539
Republik Österreich (Österreichische Bundesforste)

Hallstätter See

469/1

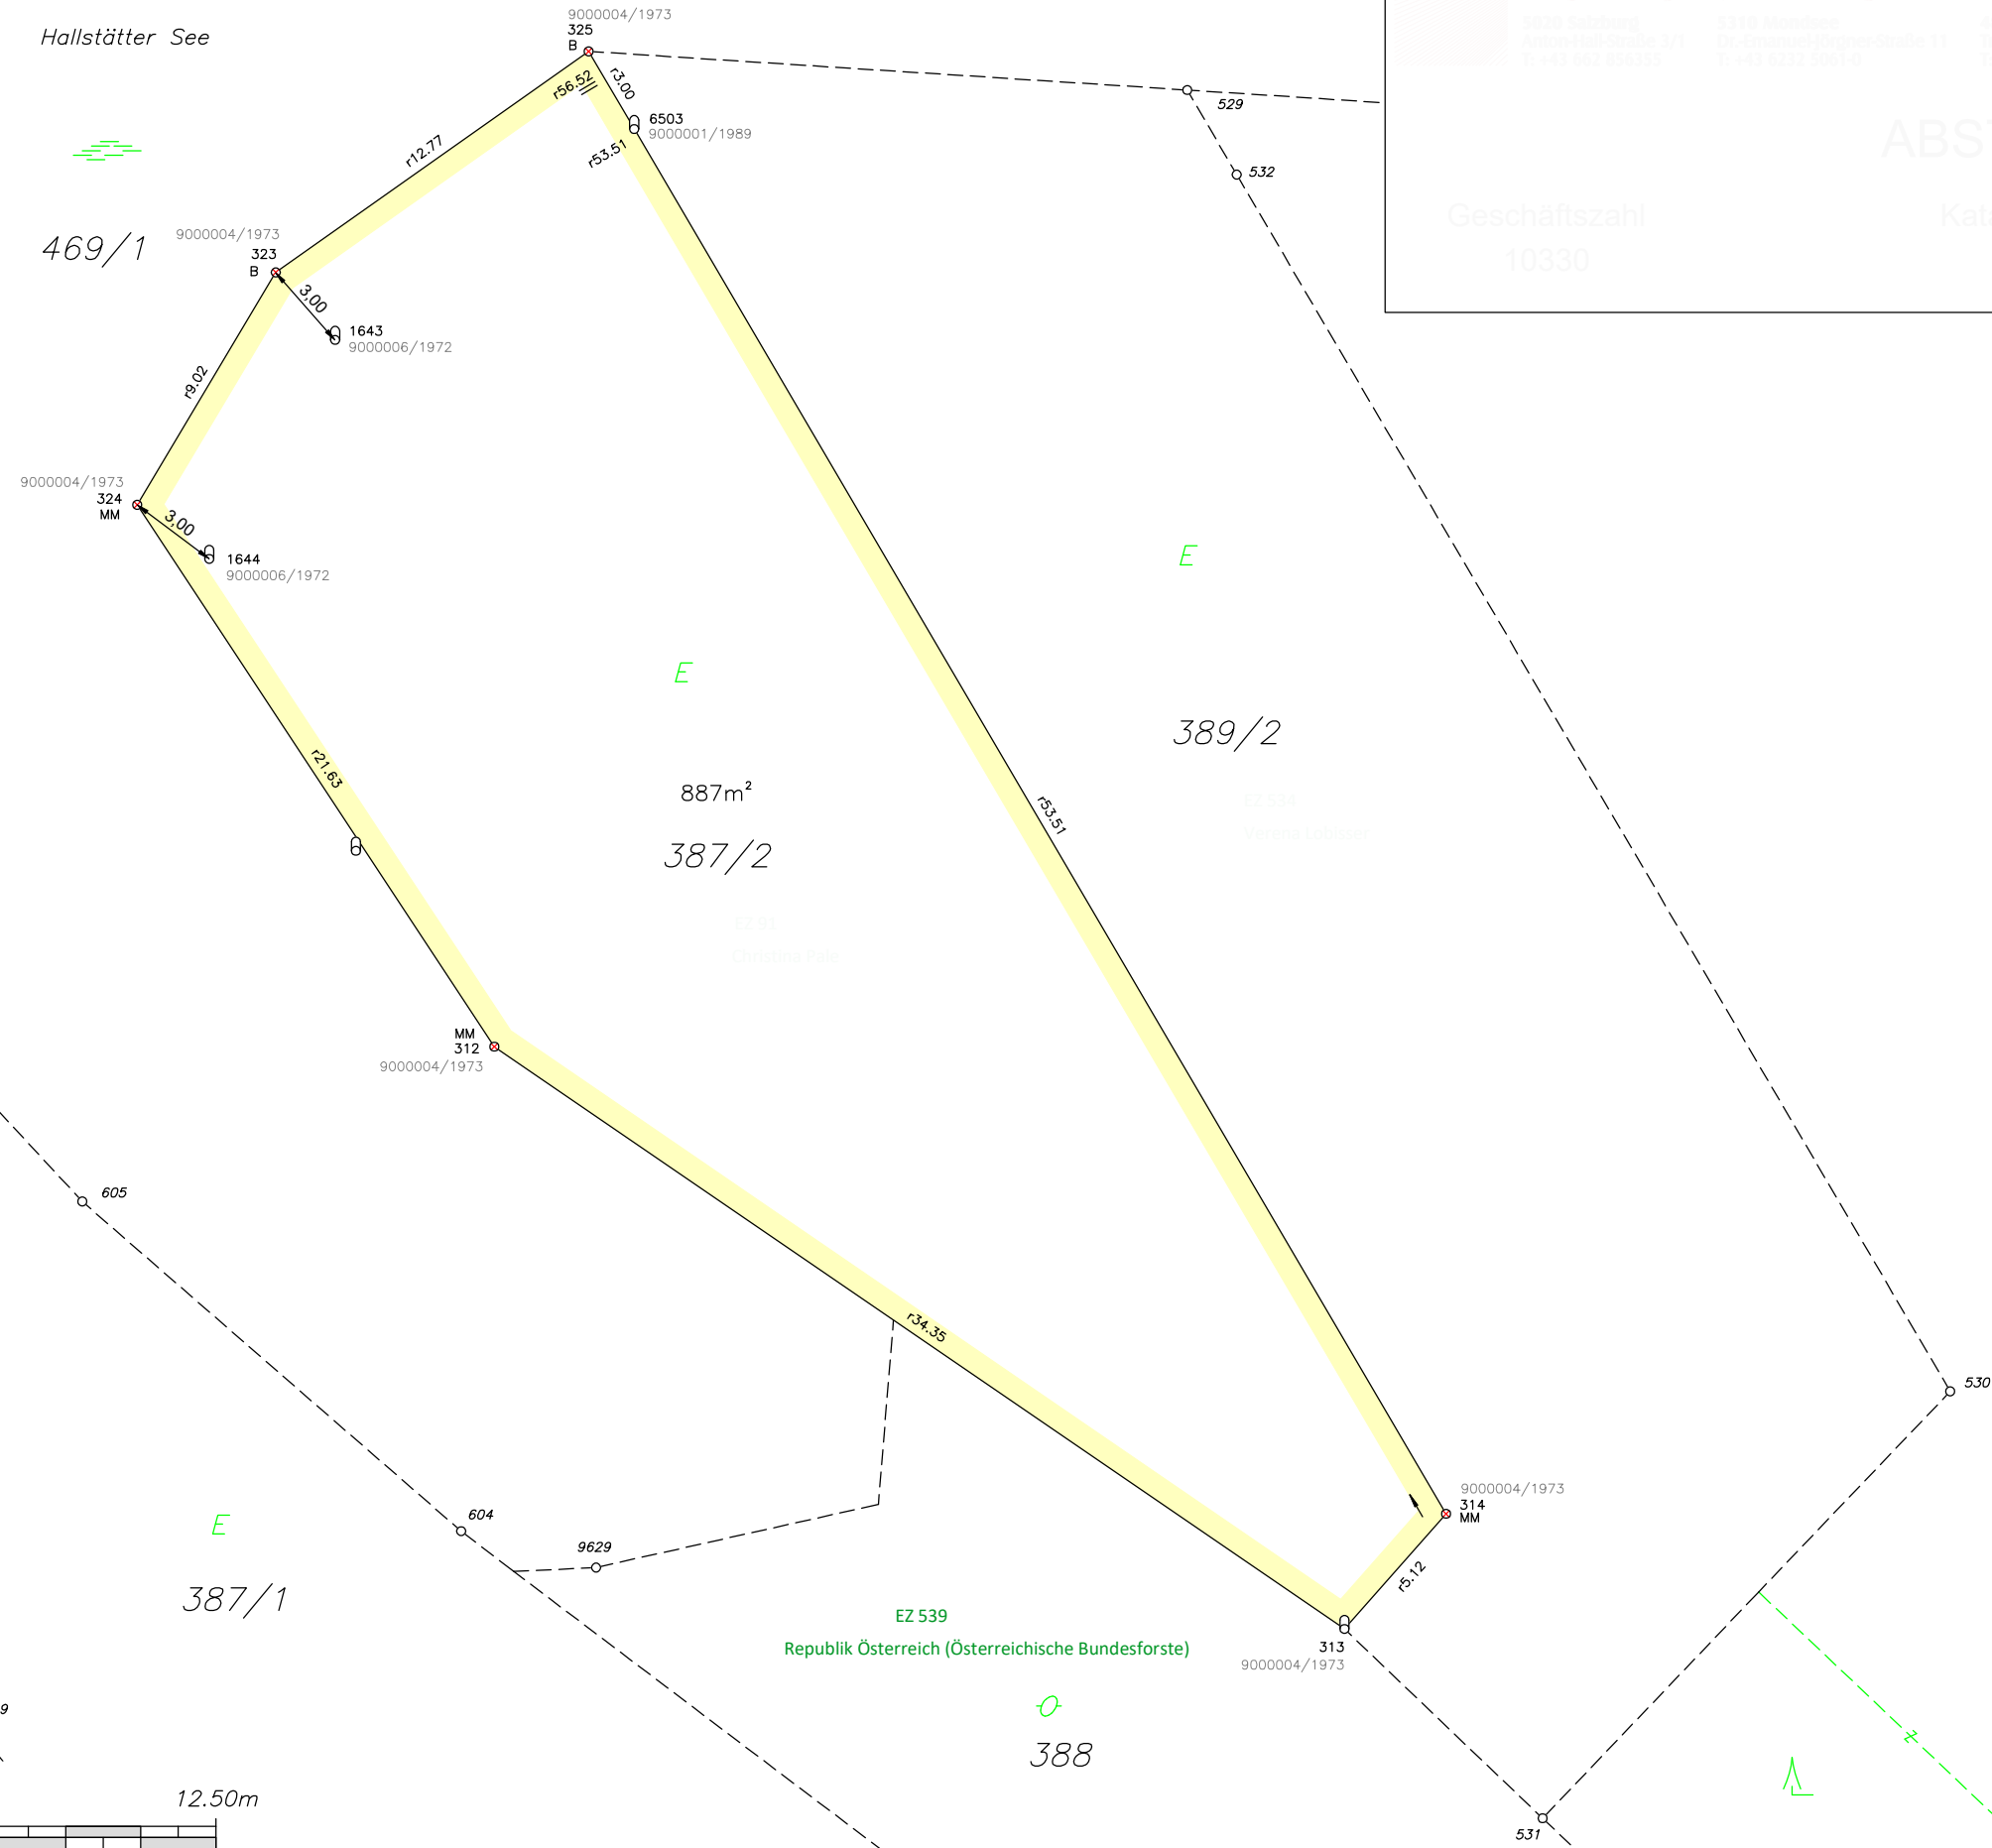

Dipl.-Ing. Christian Lidl
Ingenieurkanzlei für Vermessungswesen
Allgemein bauliche und geodätisch zureichende
Sachverständiger für Vermessungswesen und
Netzwerkplanung - Verfestigung

office@vermessung.lidl.at | www.vermessung.lidl.at

5020 Salzburg
Anton-1860-Straße 3/1
T: +43 662 856355

5310 Mondsee
Dr. Emanuel-Jäger-Straße 11
T: +43 6232 50614

4820 Bad Ischl
Traudal 26
T: +43 6132 24406



GEOMETER
LIDL-ZT GmbH
Gesellschaft für Vermessungswesen

Salzburg | Mondsee | Bad Ischl

ABSTECKPLAN

Geschäftszahl
10330

Katastralgemeinde
42007

Maßstab
M 1:250

2025-05-16
10330_Abs Steckplan.dwg

