


Re Rollläden elektrisch: Kästen und Führungsschienen Anthrazit , Behang Silber

ISG Insektenschutz

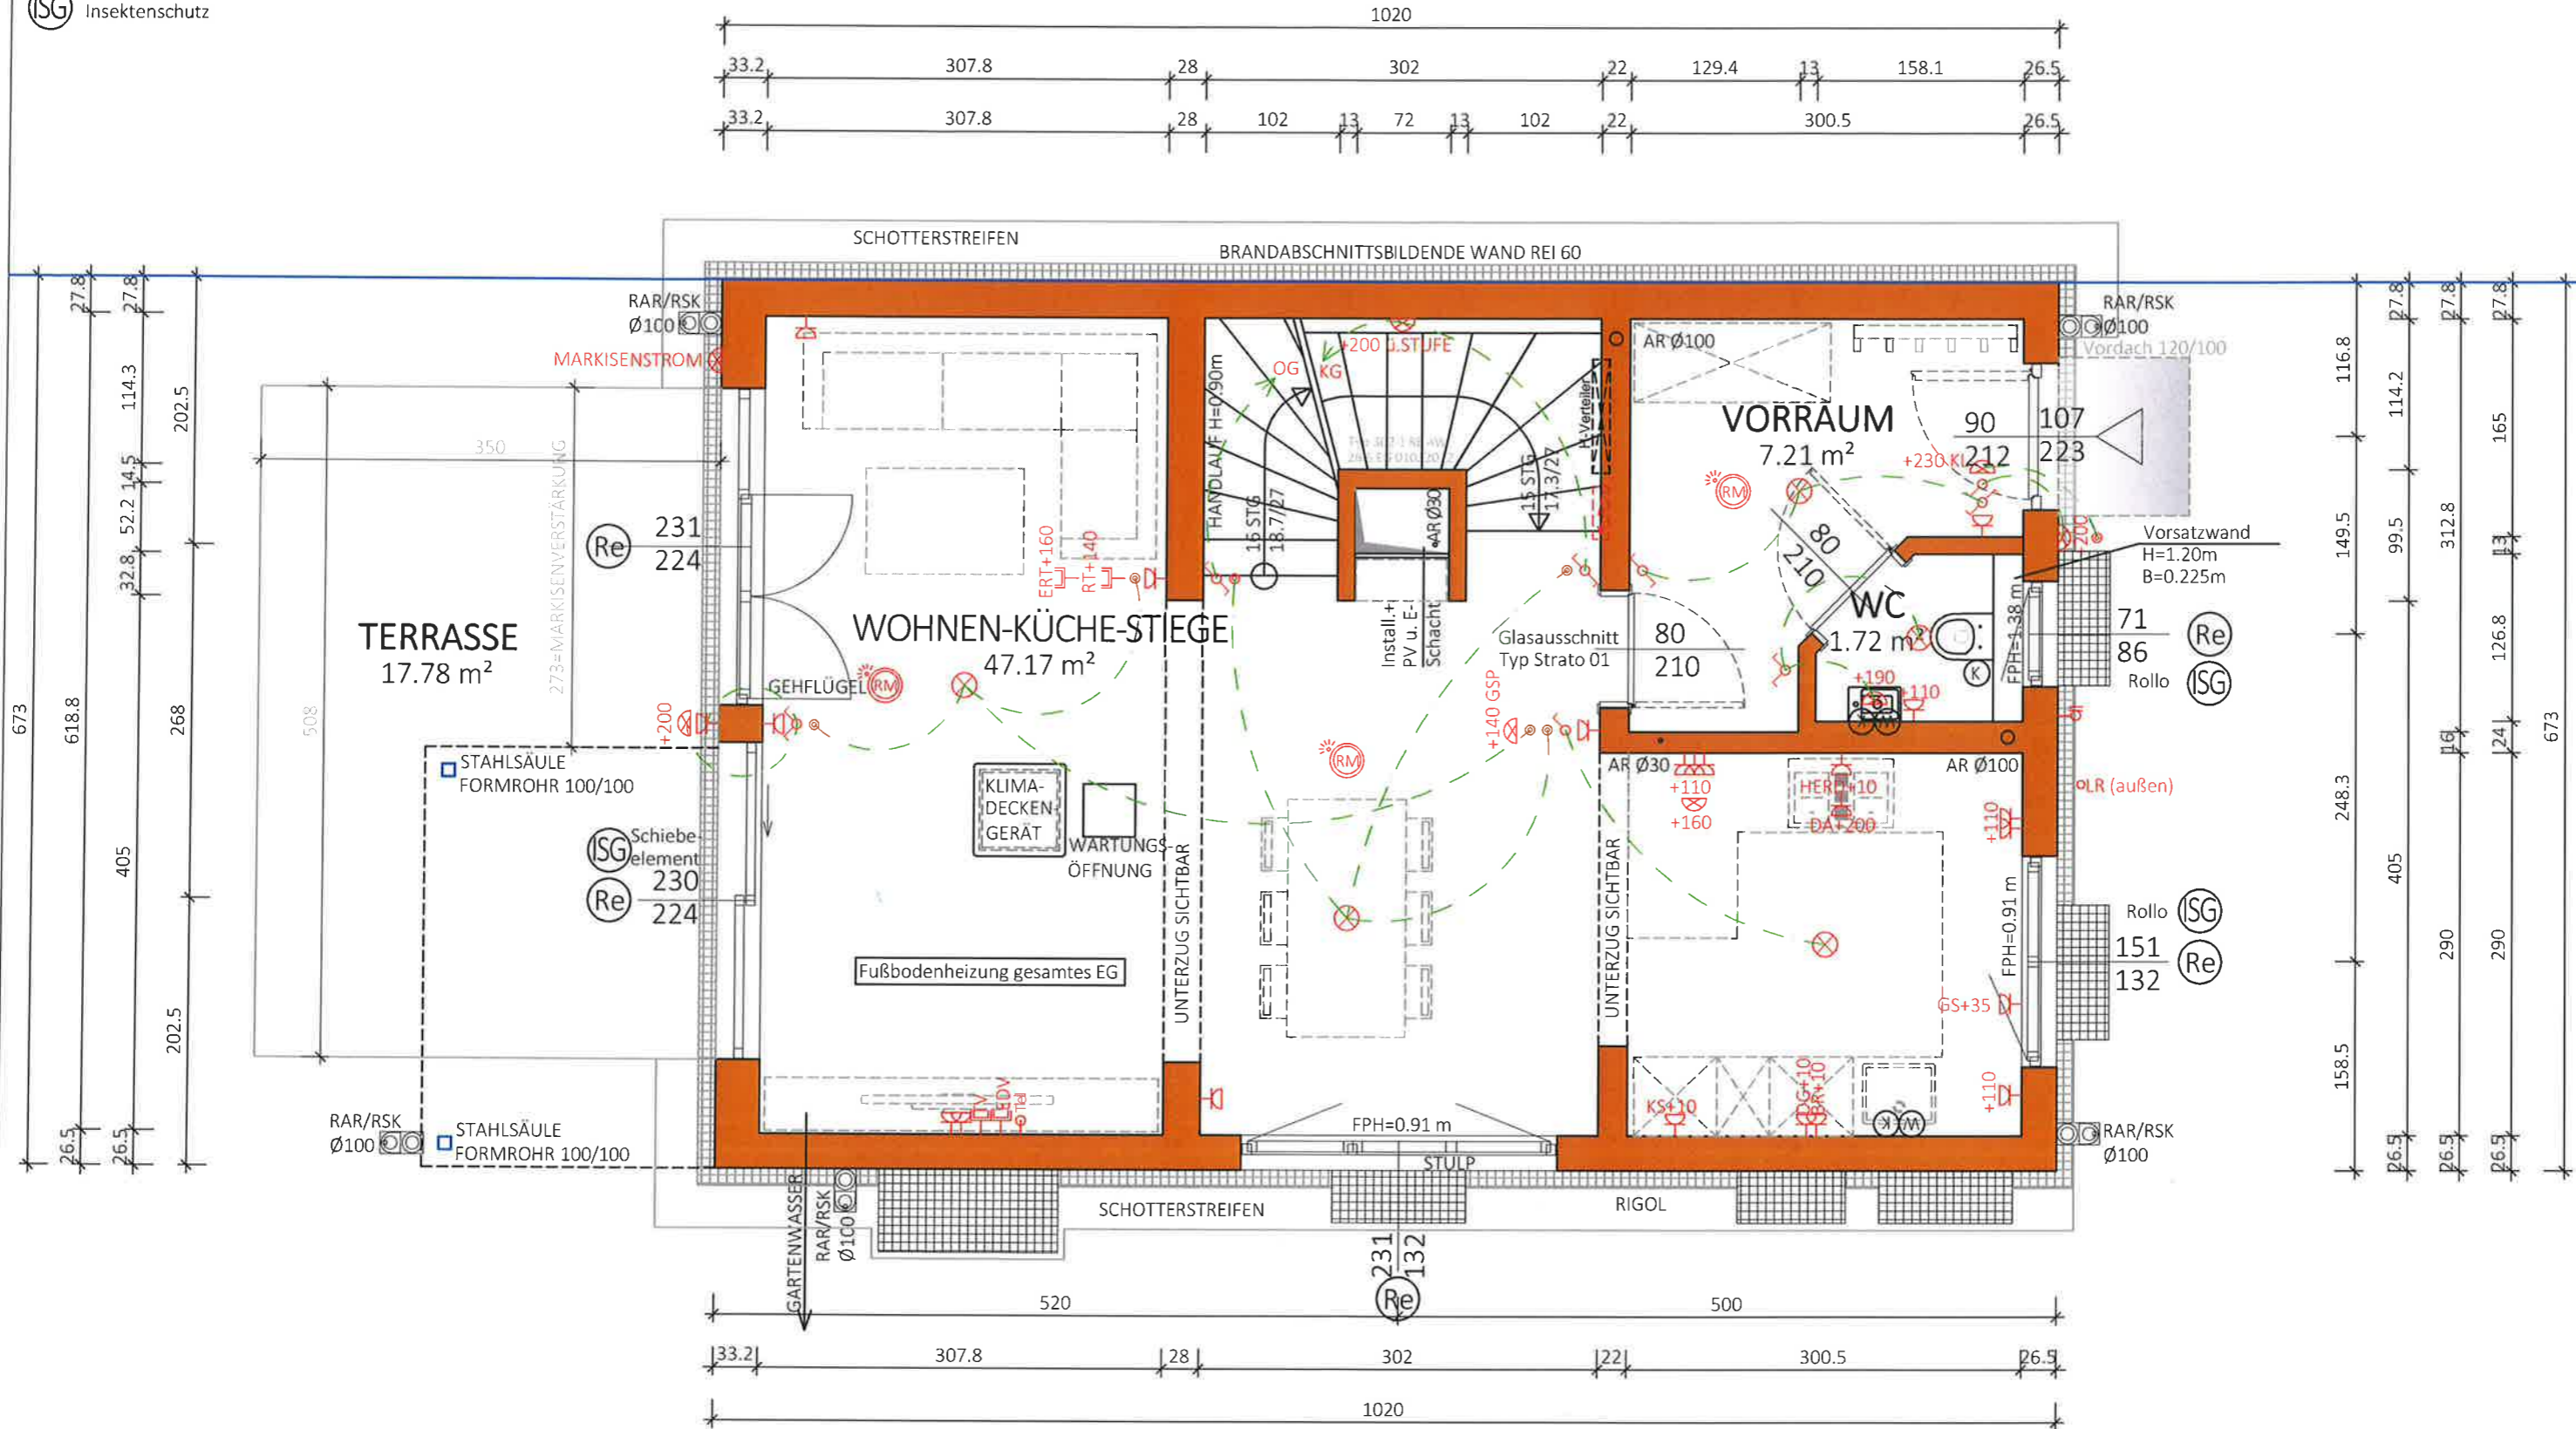

NGF:
56.11 m²
WNF:
51.36 m²

Typ: SONDER
ERDGESCHOSS

VORABZUG

M = 1:50
Gez: KS/HE
Pfad: P:\PROJEKTE -ACA\22-031 GINKGOWEG 1\GEBÄUDEMODULE\SB-PLÄNE\TOP 2
Plantitel: 22-031-01-SB-EG-TOP 2_GINKGOWEG 1.DWG

Technische Änderungen vorbehalten
Datum: 29.01.2024
Änderung: 21.11.2024/HE
Freigabe: *M. M. 2024 / H. 21.11.24 MK*




Glorit
Bausysteme
GmbH

A-2301 Gross Enzersdorf
Gloritstraße 2

T: +43 2249 / 7090
W: glorit.at

Re Rollläden elektrisch: Kästen und Führungsschienen Anthrazit , Behang Silber

ISG Insektenschutz

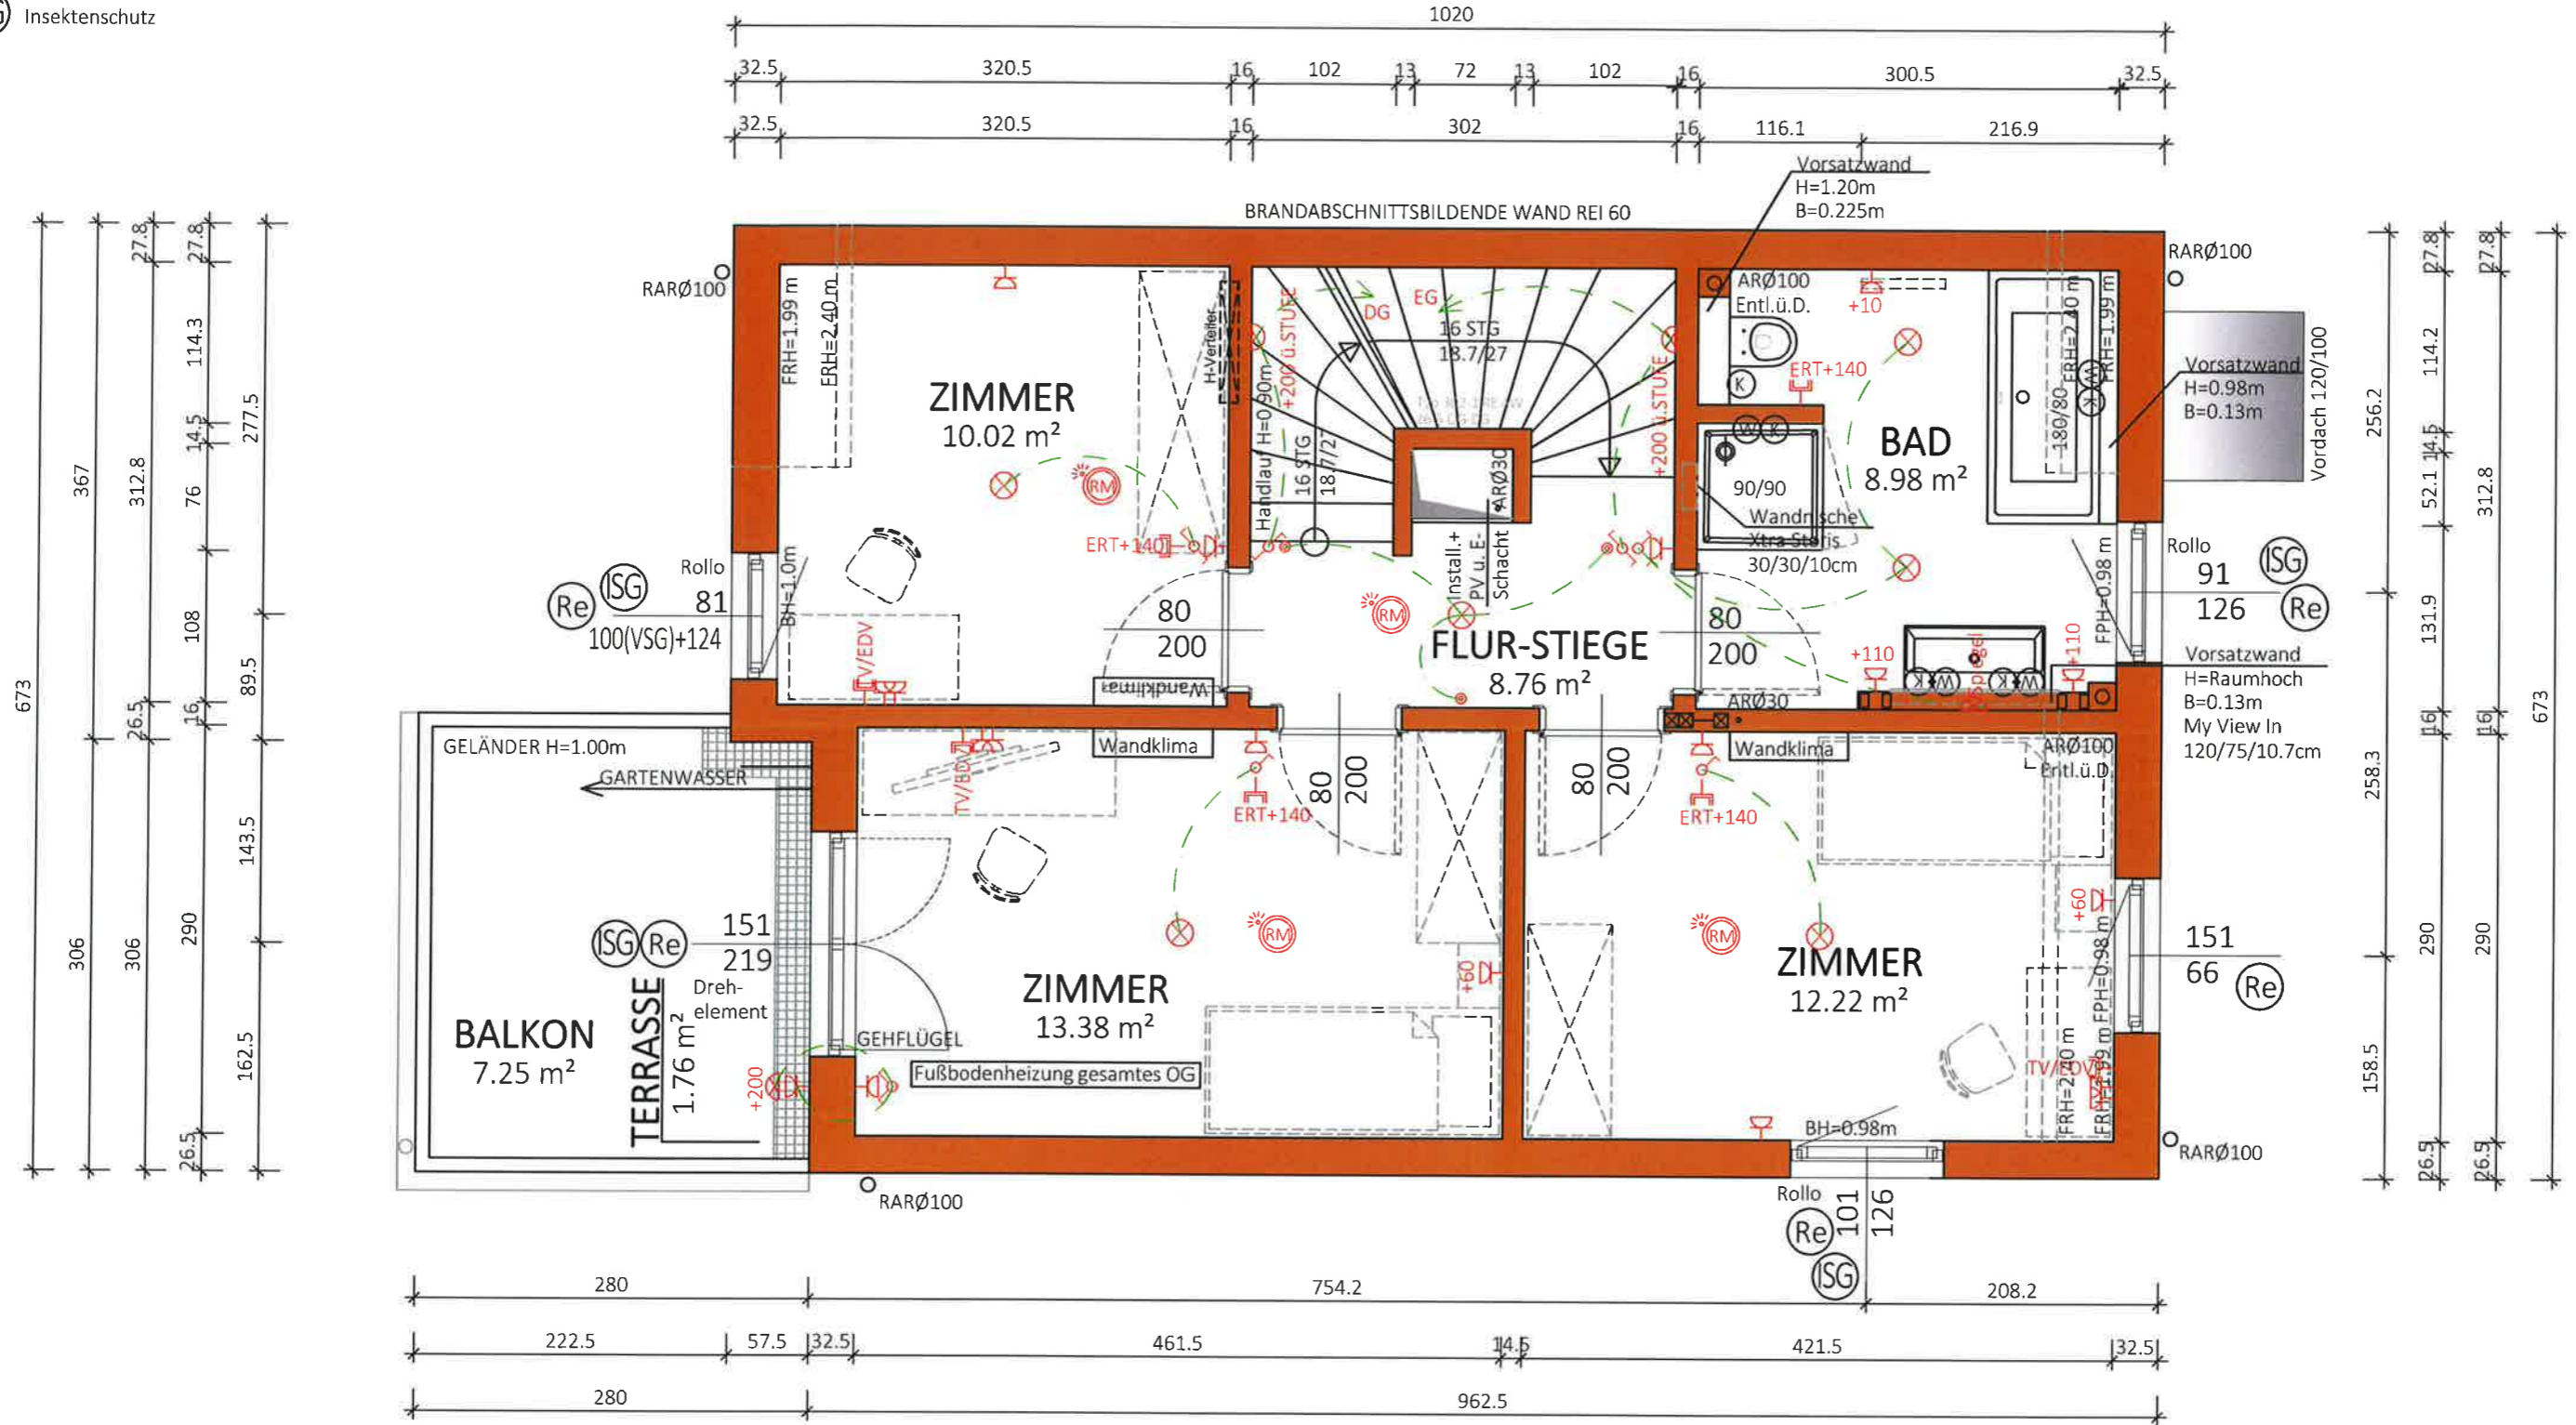

NGF:
53.37 m²
WNF:
48.76 m²

Typ: SONDER

1 STOCK

M = 1:50

Gez: KS/HE

Pfad: P:\PROJEKTE -ACA\22-031 GINKGOWEG 1\GEBÄUDEMODULE\SB-PLÄNE\TOP 2

Plantitel: 22-031-02-SB-OG-TOP2_GINKGOWEG 1.DWG

VORABZUG

Technische Änderungen vorbehalten

Datum: 29.01.2024

Änderung: 05.06.2024 / 04.11.2024

Freigabe: 04.11.2024

4.11.24




Glorit
Bausysteme
GmbH

A-2301 Gross Enzersdorf
Gloritstraße 2

T: +43 2249 / 7090
W: glorit.at

Re Vorbereitung Leerrohr für Rolläden Leistung Glorit, kein Fassadenausschnitt

ISG Insektenschutz

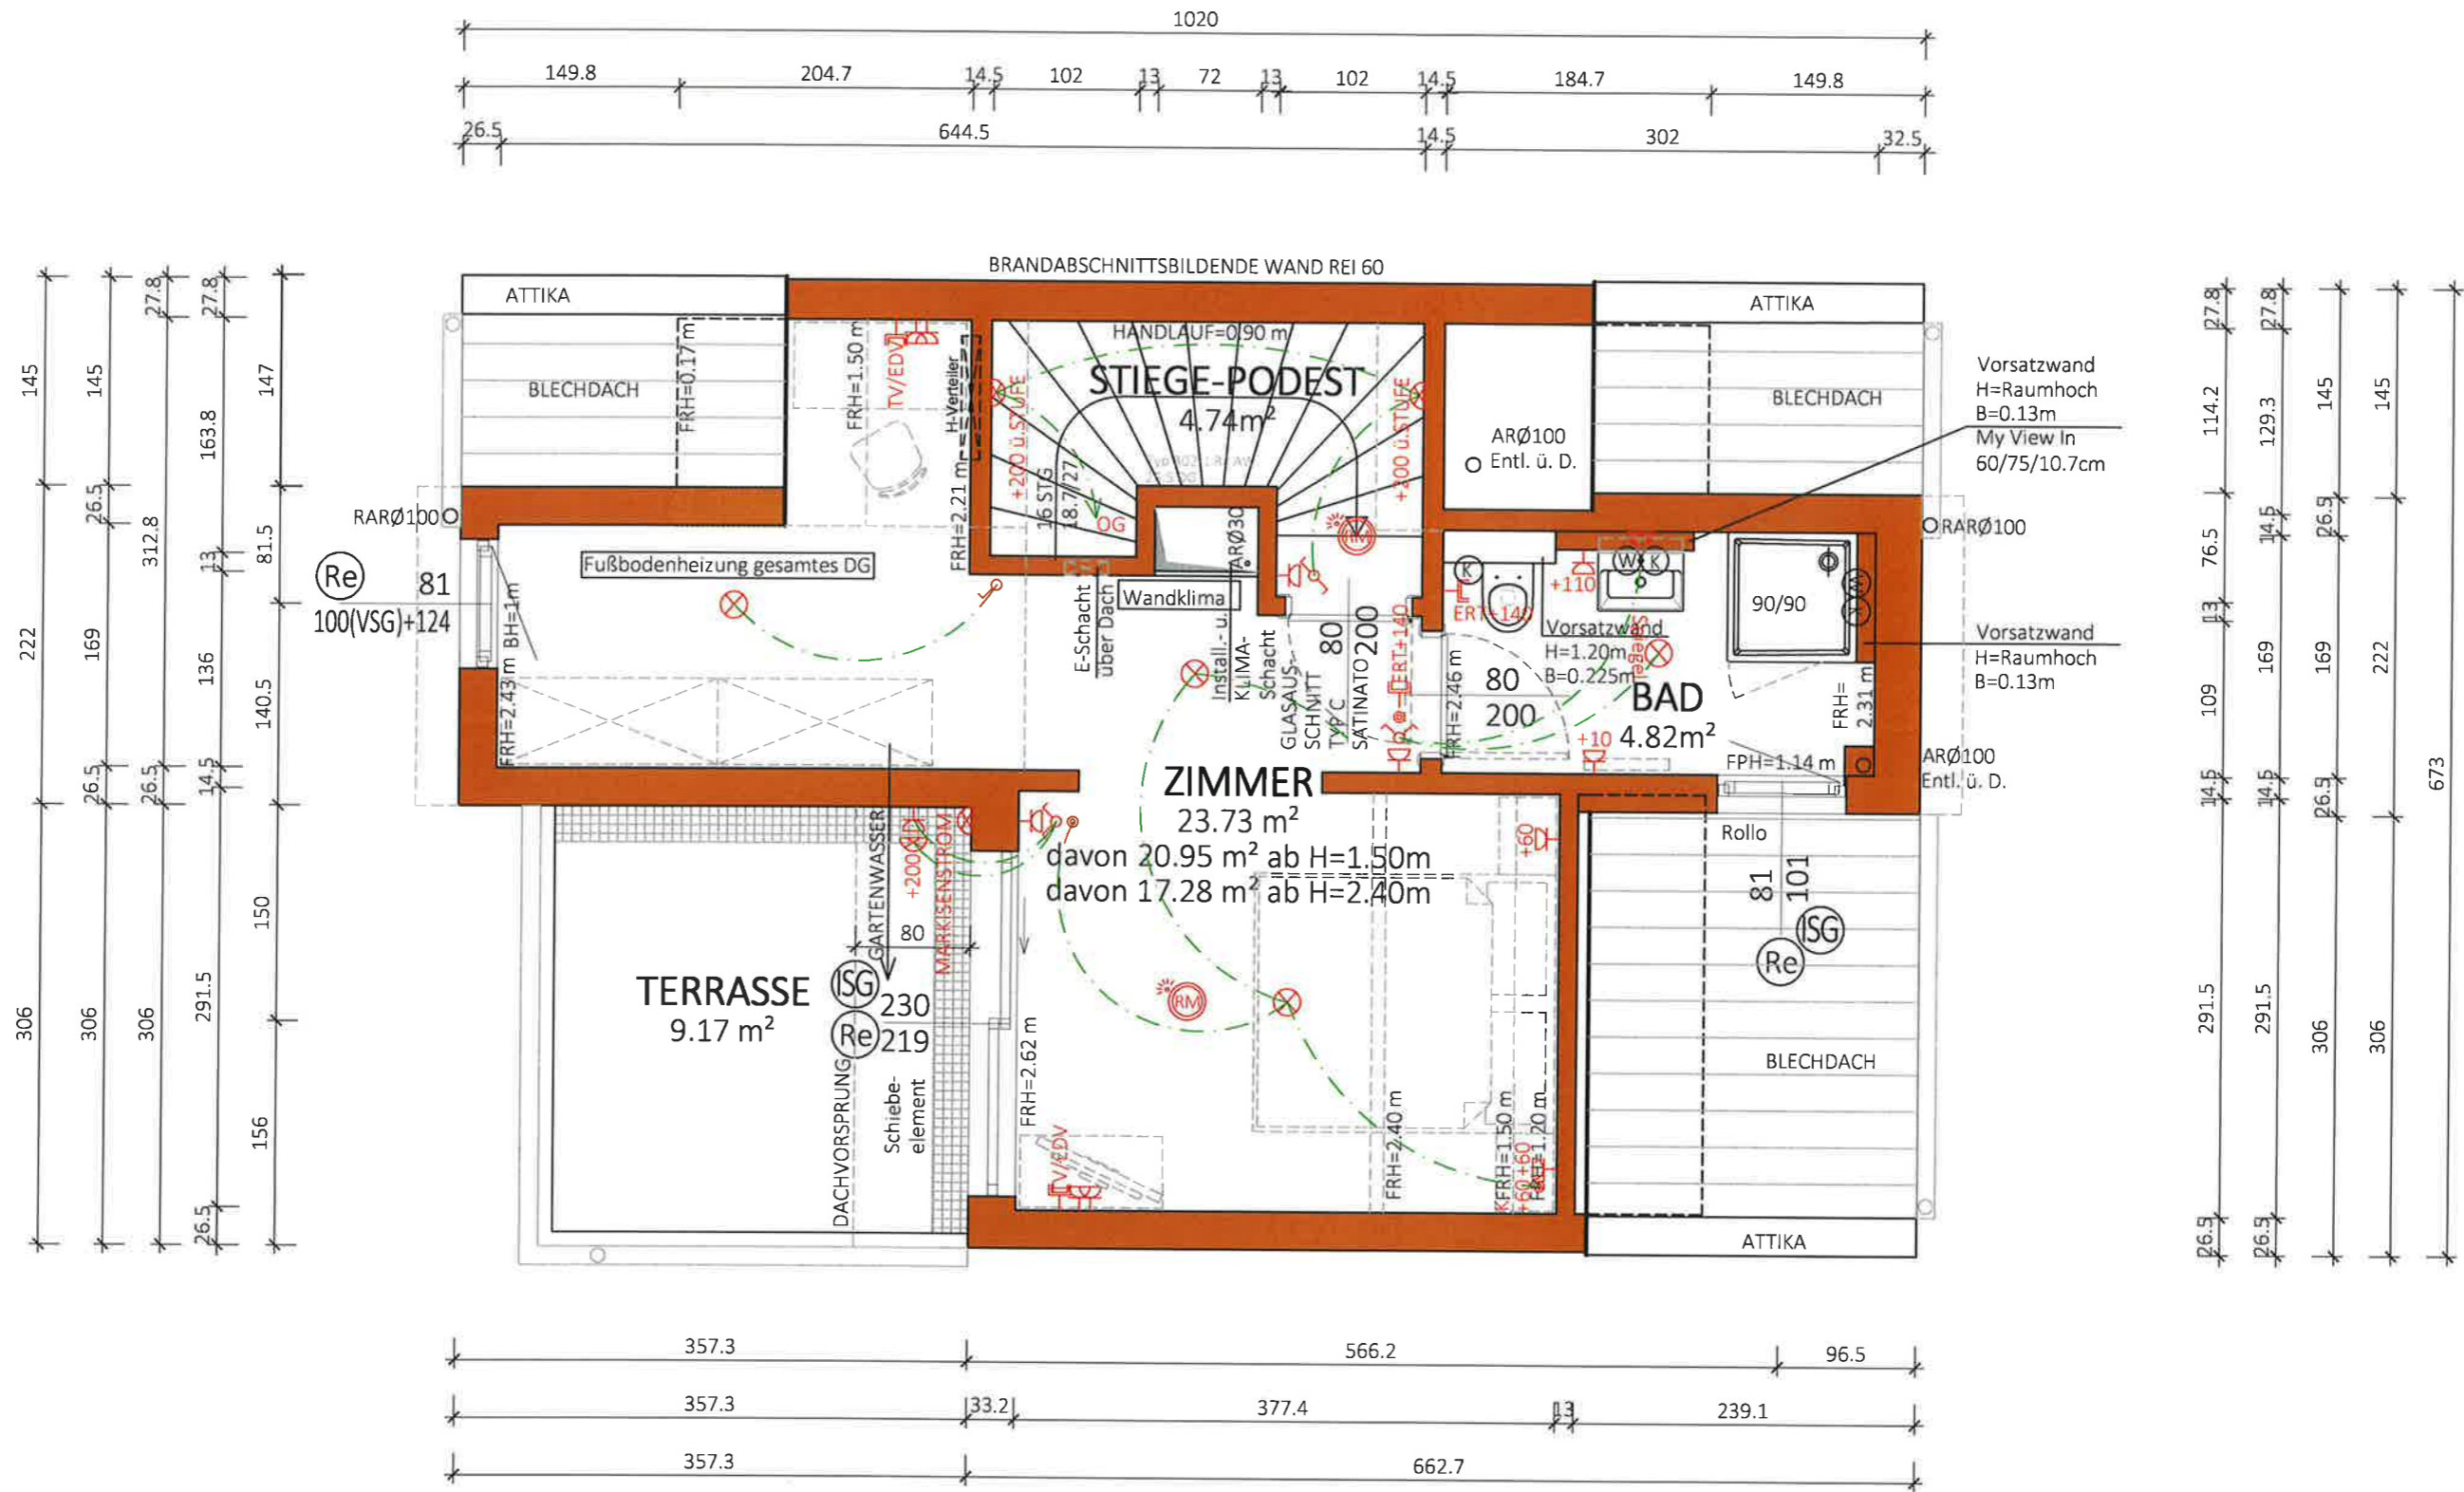

NGF:
33.28 m²
WNF:
28.98 m²
davon 26.20 m² ab H=1.50m

Typ: SONDER
DACHGESCHOSS

VORABZUG

M = 1:50
Gez: KS/HE
Pfad: P:\PROJEKTE -ACA\22-031 GINKGOWEG 1\GEBÄUDEMODULE\SB-PLÄNE\TOP 2
Plantitel: 22-031-03-SB-DG-TOP2 GINKGOWEG 1.DWG

Technische Änderungen vorbehalten
Datum: 29.01.2024
Änderung: 17.10.2024/DM / 04.11.2024


Freigabe: 09.11.2024 / J.K. 4.11.24 R.H.



Glorit
Bausysteme
GmbH

A-2301 Gross Enzersdorf
Gloritstraße 2

T: +43 2249 / 7090
W: glorit.at

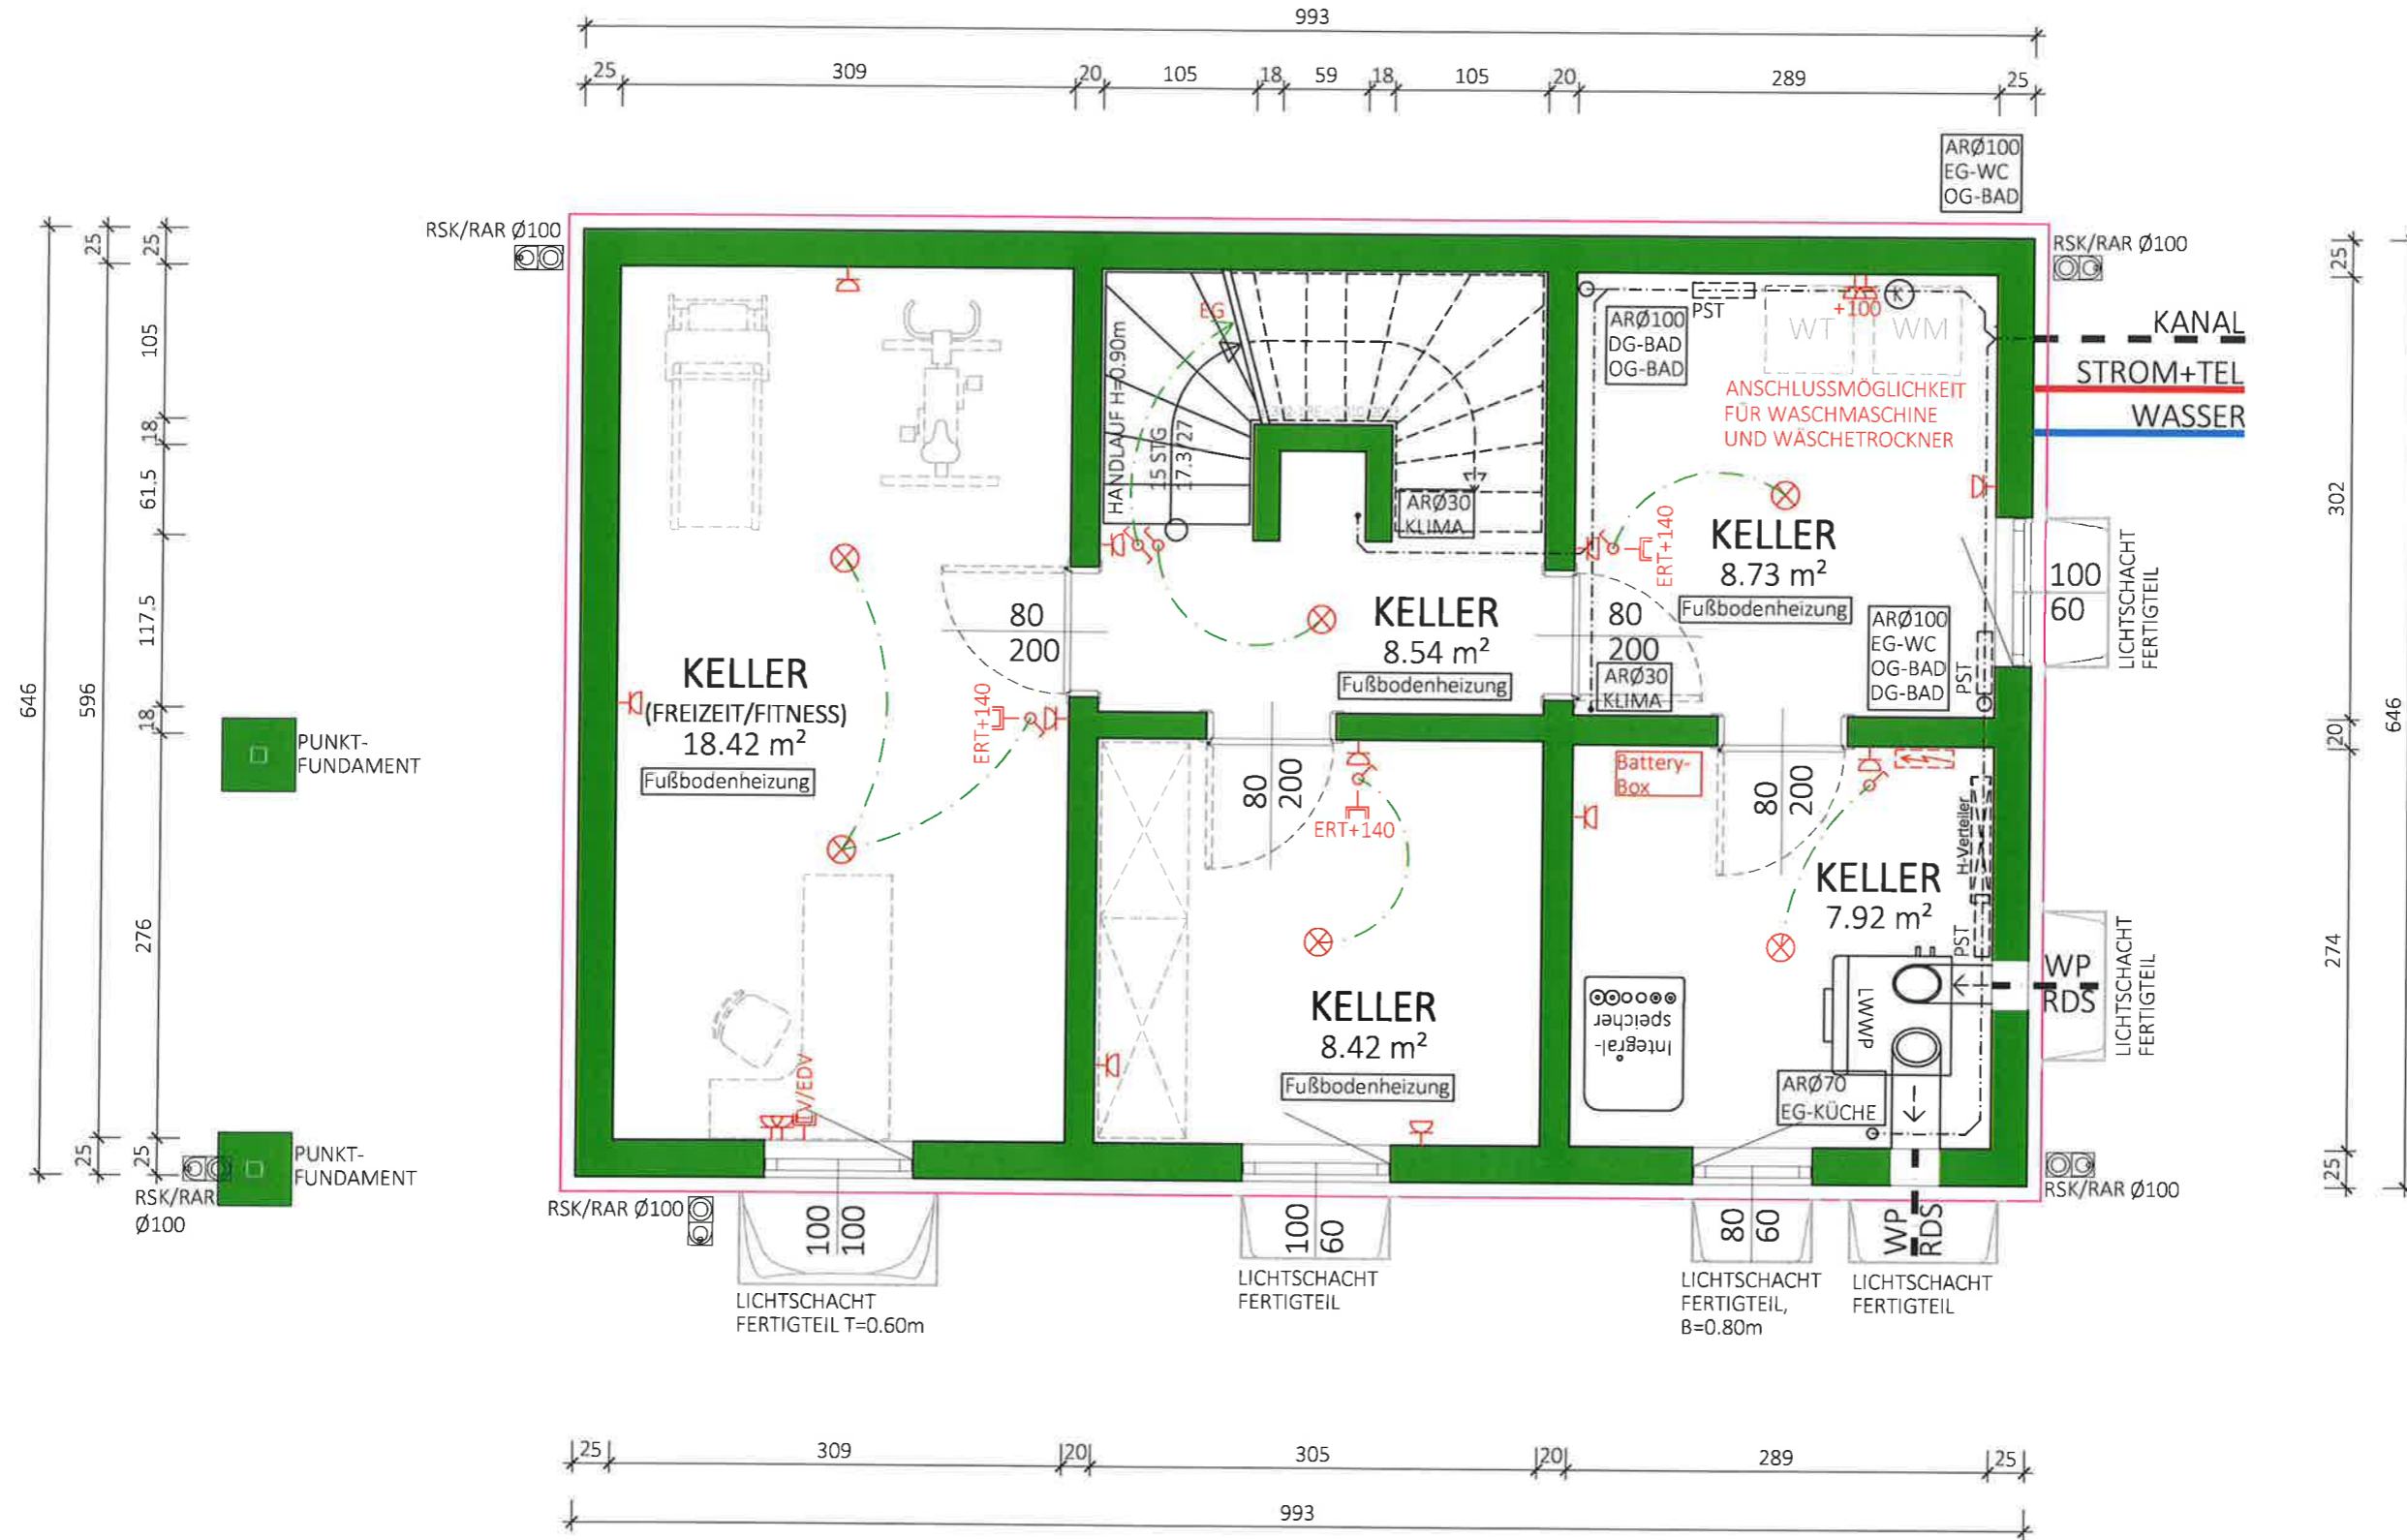

NF:
52.02 m²
BGF:
64.15 m²

Typ: SONDER

KELLER

VORABZUG

M = 1:50

Technische Änderungen vorbehalten

Gez: KS

Datum: 29.01.2024

Pfad: P:\ PROJEKTE -ACA\22-031 GINKGOWEG 1\GEBÄUDEMODULE\SB-PLAN\TOP 2

Änderung: 21.11.2024/HE

Plantitel: 22-031-00-SB-KG-TOP2- GINKGOWEG 1.DWG

Freigabe: *21.11.2024 / f.* *21.11.24 / HE*



Glorit
Bausysteme
GmbH

A-2301 Gross Enzersdorf
Gloritstraße 2

T: +43 2249 / 7090
W: glorit.at



Typ: VARIANTE 16 cm

SCHNITT

VORABZUG

M = 1:50

Datum: 31.01.2024

Gez: KS

Aenderung: 15.10.2024/DM

Proj: P:\PROJEKTE-ACAI\22-031 GINKGOWEG 1\GEBÄUDEMODULE\SB-PLÄNE\TOP 2

Freigabe: *DM*

2.11.24 DM


Korbzug




Glorit Bausysteme GmbH

A-2301 Gross Enzersdorf
Gloritstraße 2


T: +43 2249 / 7090
W: glorit.at

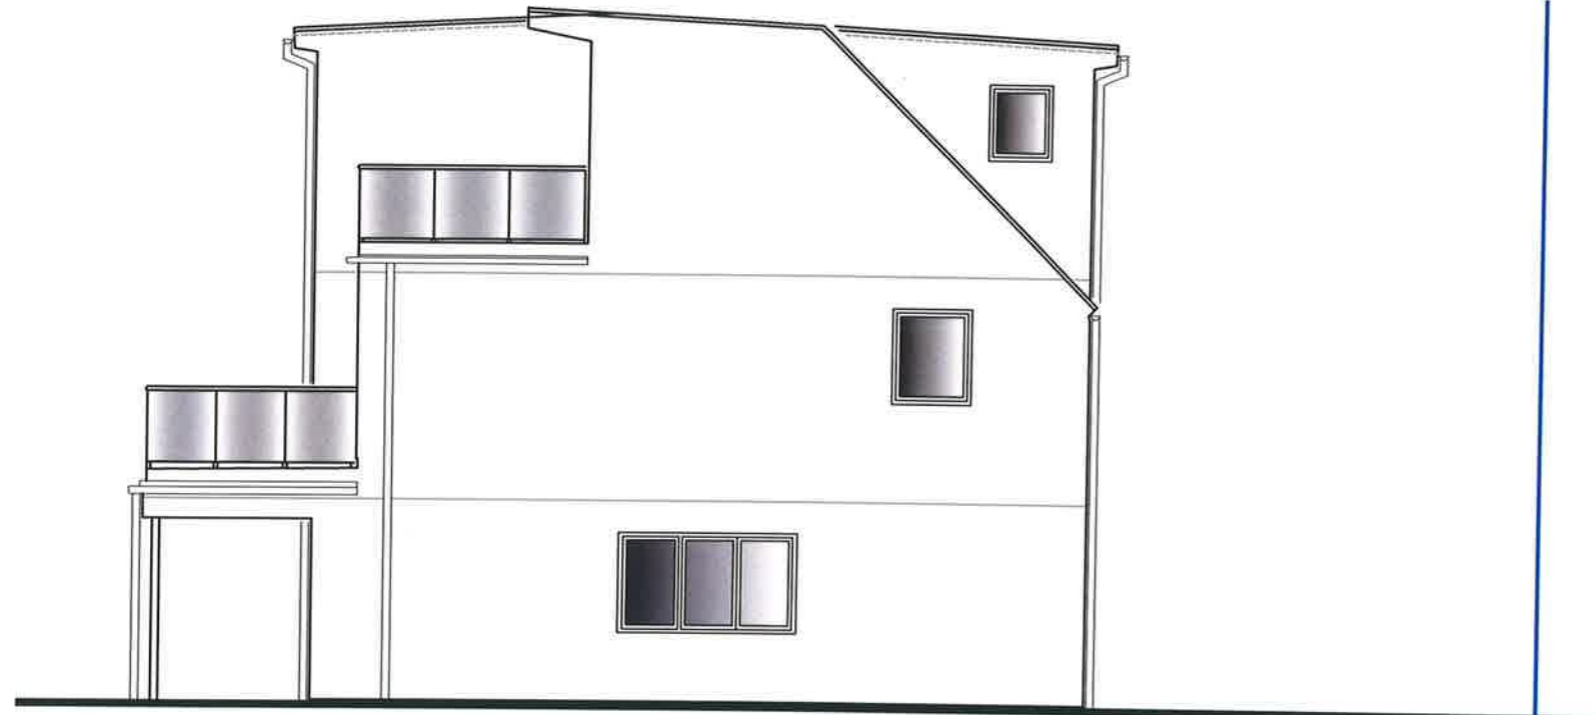


SÜD ANSICHT
TOP 2

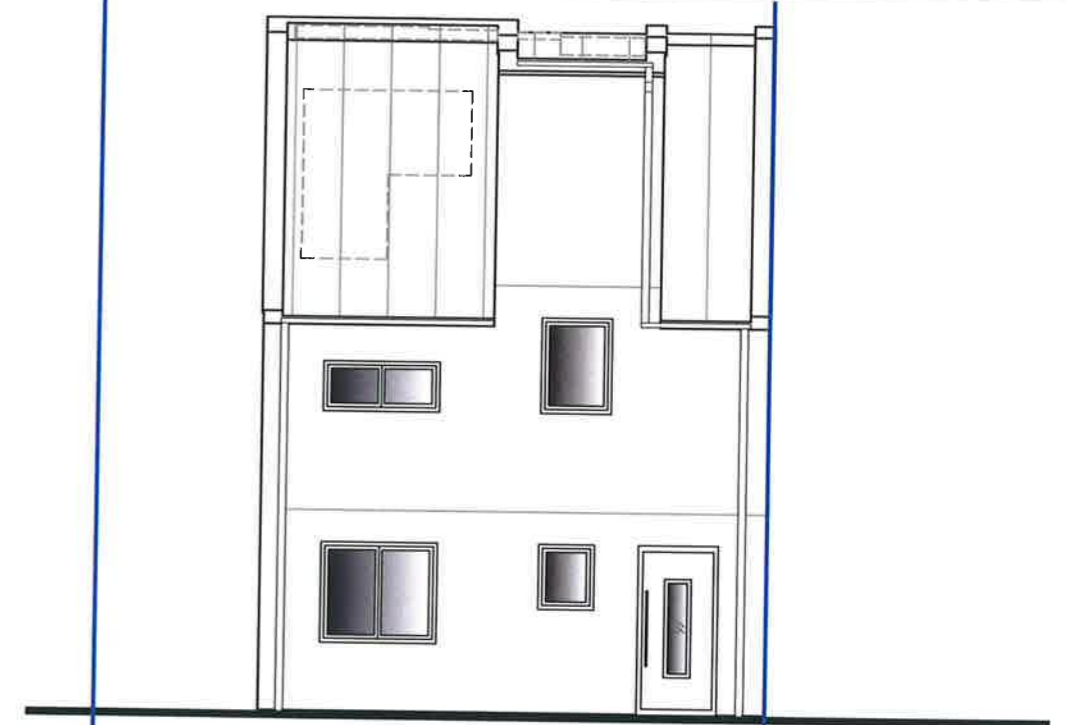

OST ANSICHT
TOP 2

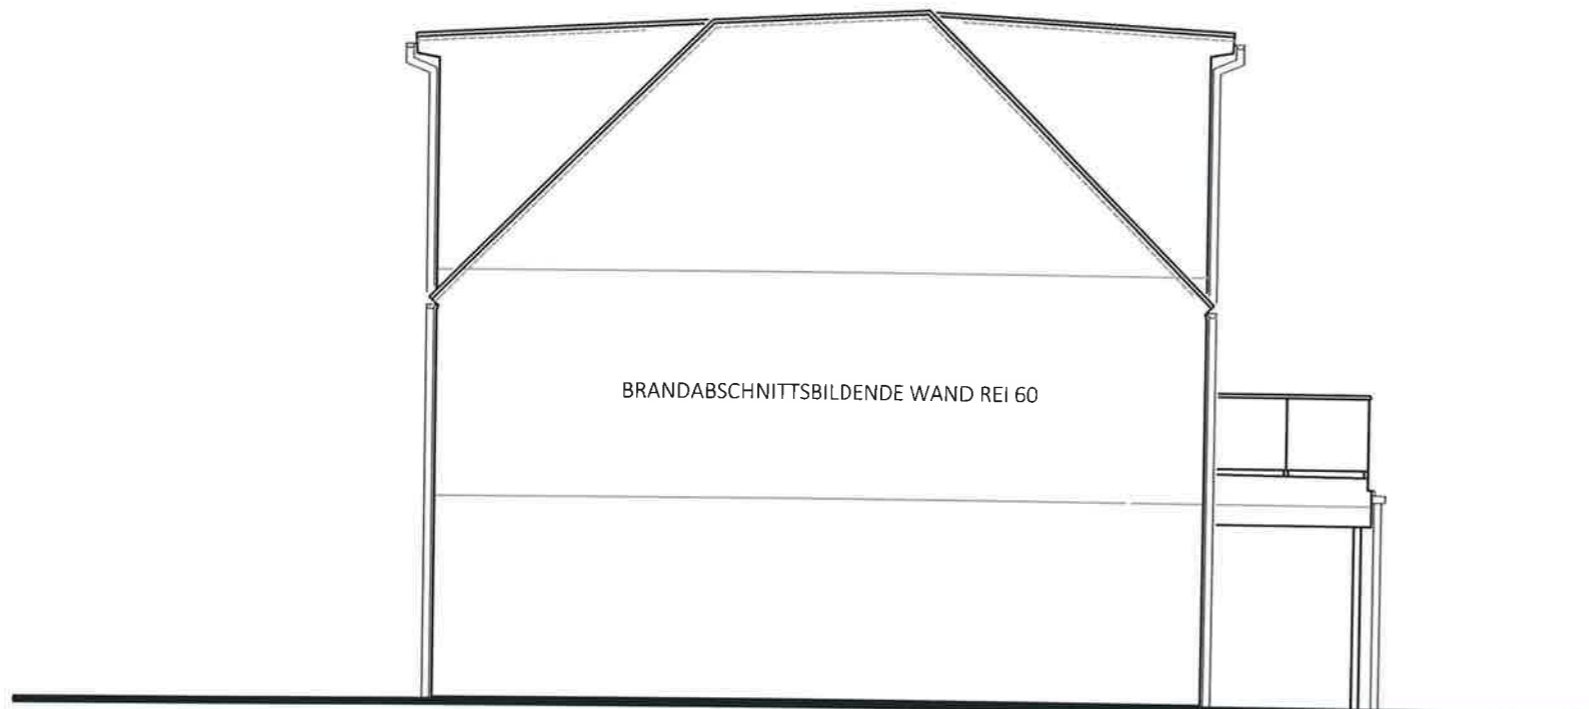

NORD ANSICHT
TOP 2

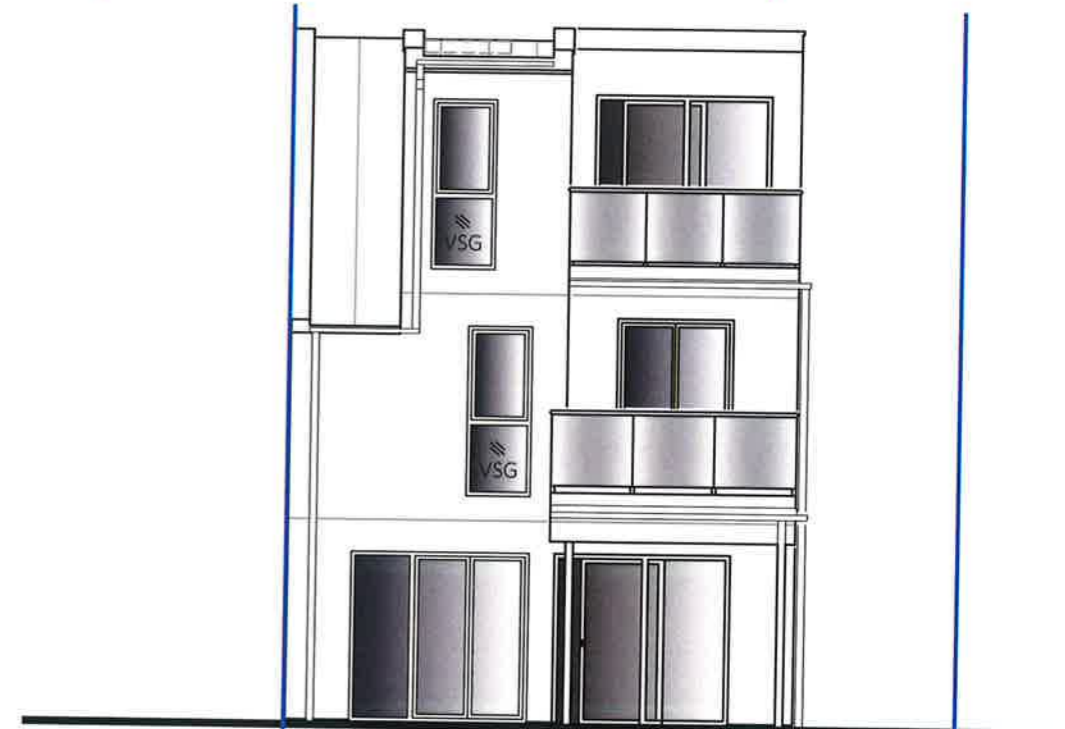

WEST ANSICHT
TOP 2

Typ: SONDER
ANSICHTEN

VORABZUG

M = ANGEPASST

Technische Änderungen vorbehalten

Gez: TW

Datum: 18.03.2024

Pfad: P:\PROJEKTE -ACA\22-031 GINKGOWEG 1\GEBÄUDEMODULE\SB-PLÄNE\TOP 2

Änderung: 17.10.2024/DM / 01.11.2024

Plantitel: 22-031-05-SB-ANSICHTEN-TOP2-GINKGOWEG 1.DWG

Freigabe: 05.11.2024 / p.k.

4.11.24 / M.H.



Glorit
Bausysteme
GmbH

A-2301 Gross Enzersdorf
Gloritstraße 2

T: +43 2249 / 7090
W: glorit.at