
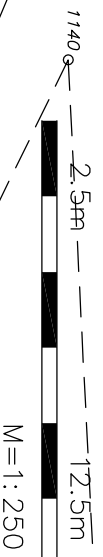



Dr. GÜNTHER ABWERGGER
Staatl. bef. u. beeideter Ing. Konsulent
für Vermessungswesen
9800 Spittal/Drau, Tiroler Str. 29
Tel. (04762) 2250 – Fax 2250-20

GESCHÄFTSZAHL: 12542/24
GERICHTSBEZIRK: Spittal a. d. Drau
KATASTRALGEMEINDE: St. Peter
NUMMER DER KG.: 73 017

LAGEPLAN M = 1 : 250

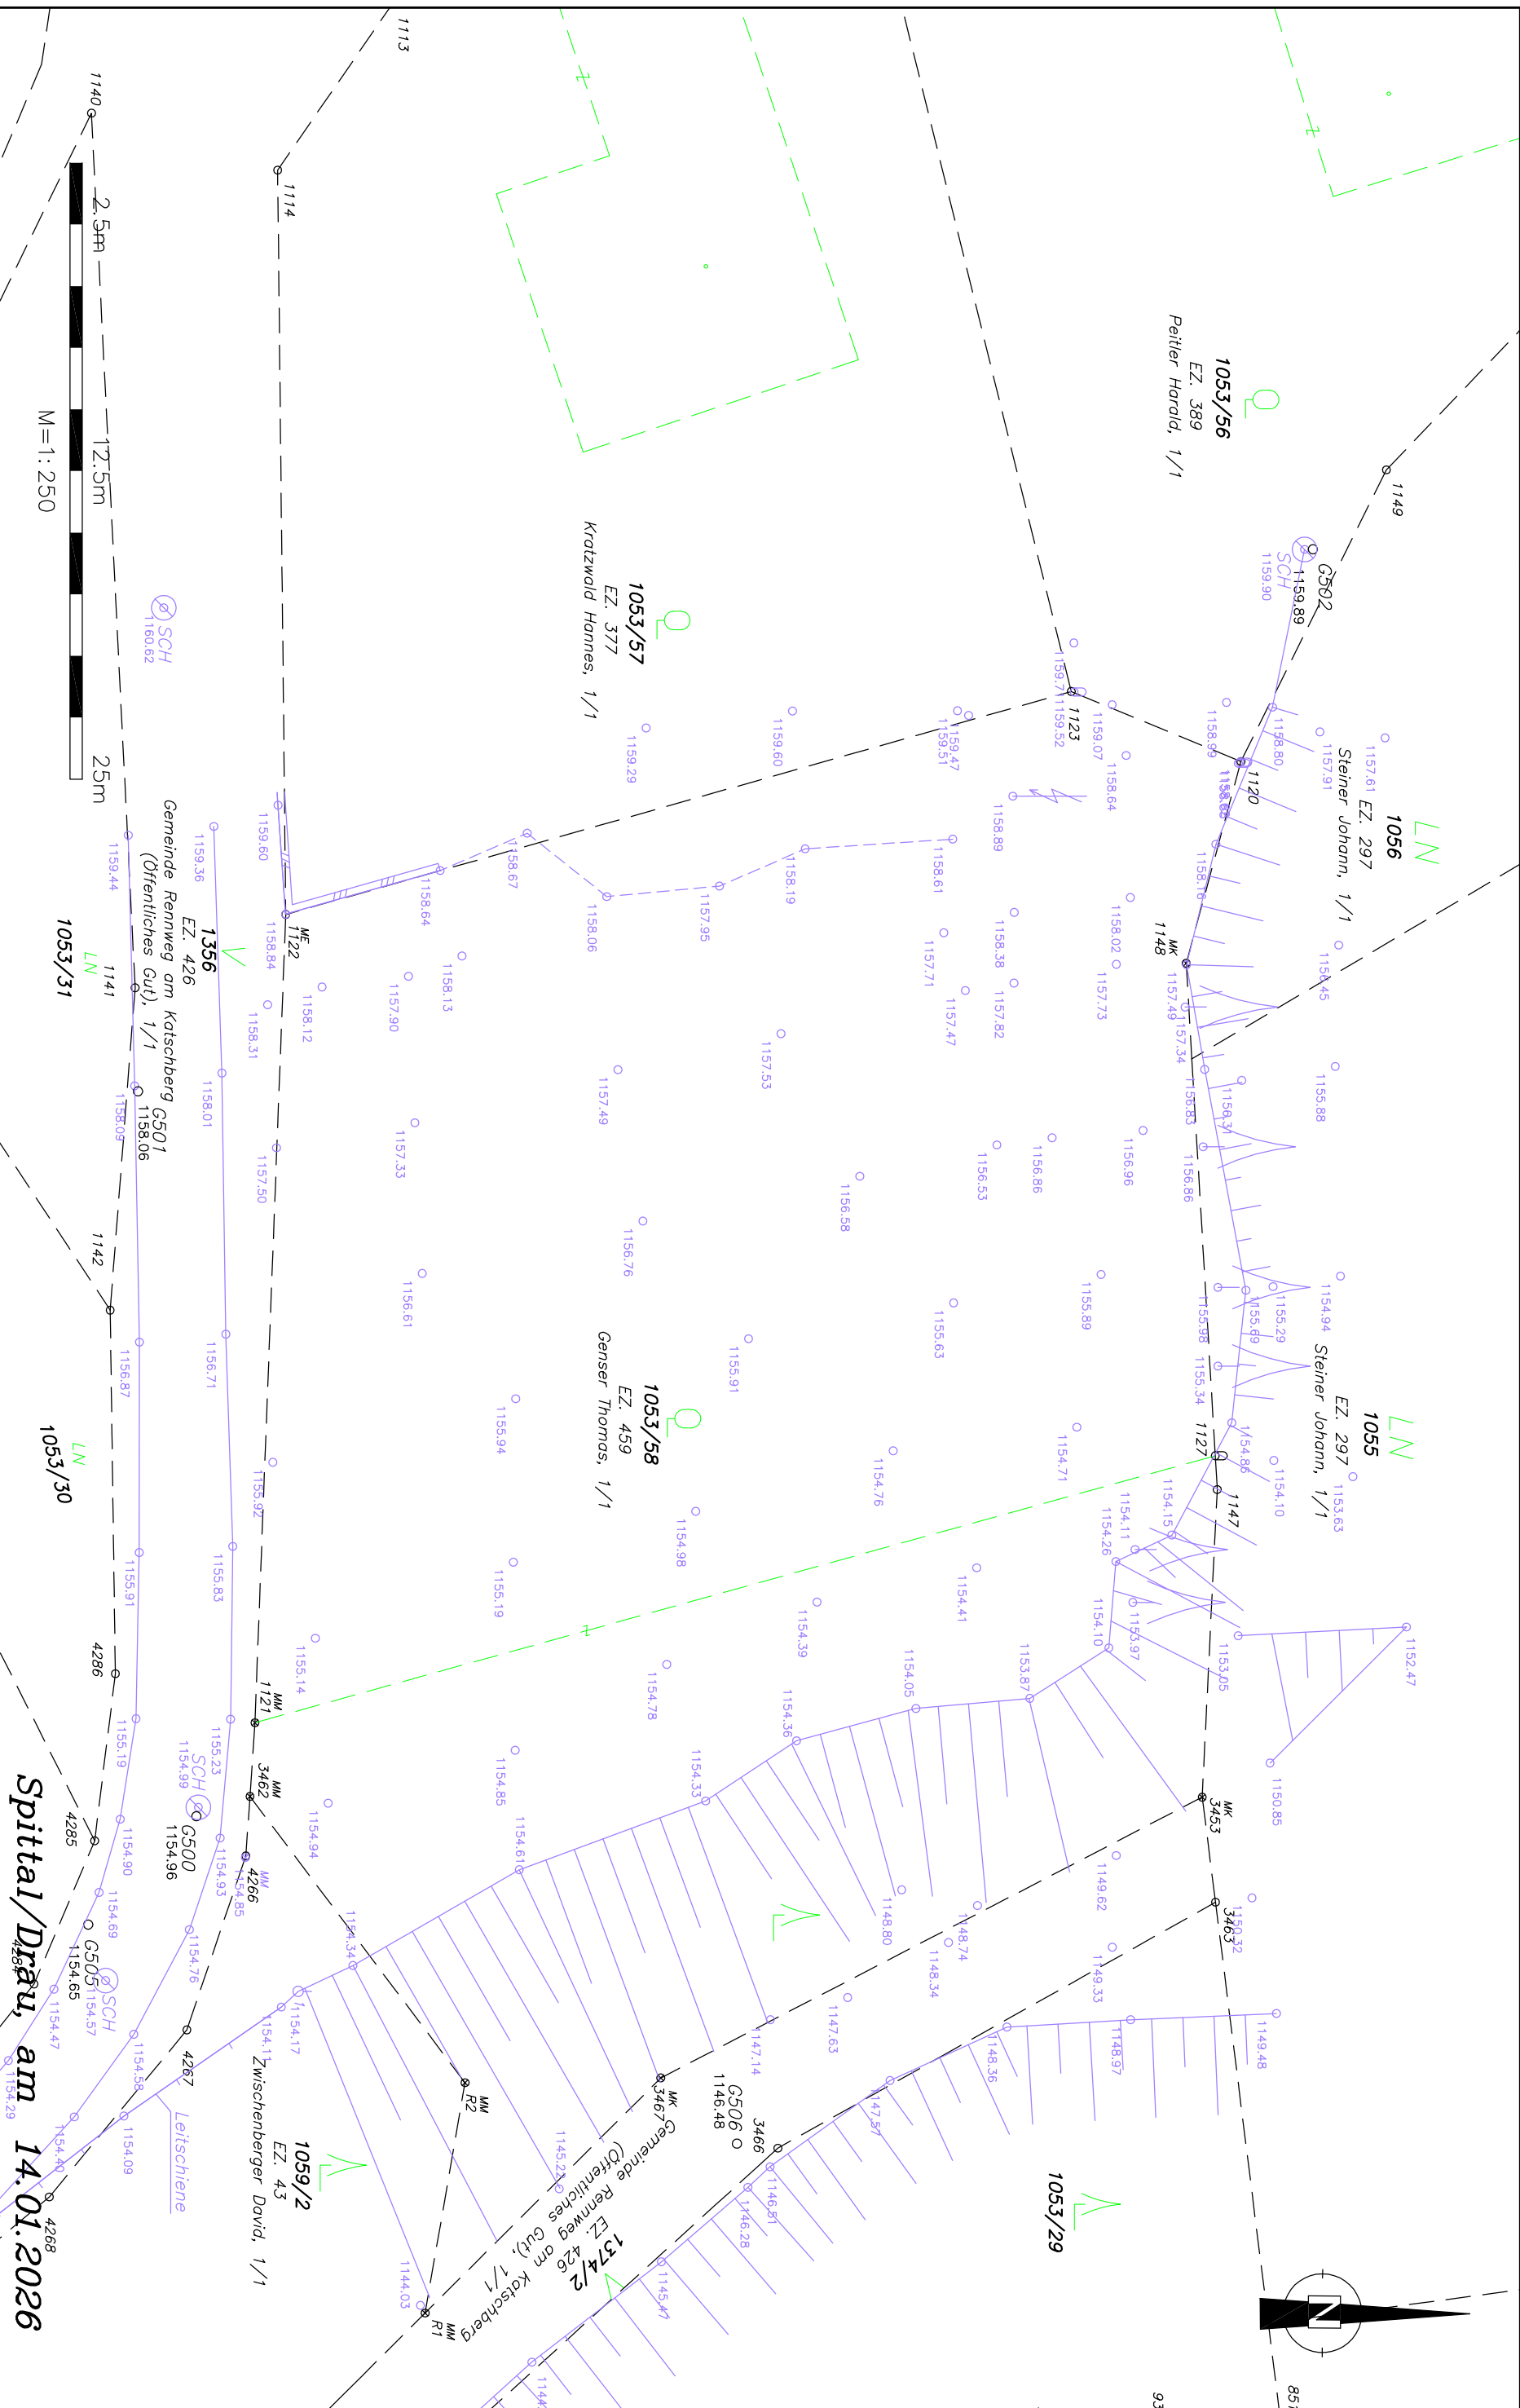

M=1:250

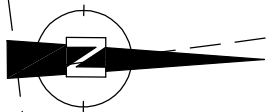

Spittal/Drau, am 14.01.2026