


SCHNITT B-B



SCHNITT C-C

D1 Zwischendecke EG Wohnraum - OG Wohnraum  
37 cm OIB RL 6 keine Anforderung  
02 cm Fußbodenbelag

W1 Außenwand OG  
37,6 cm U=0,27 W/m²K

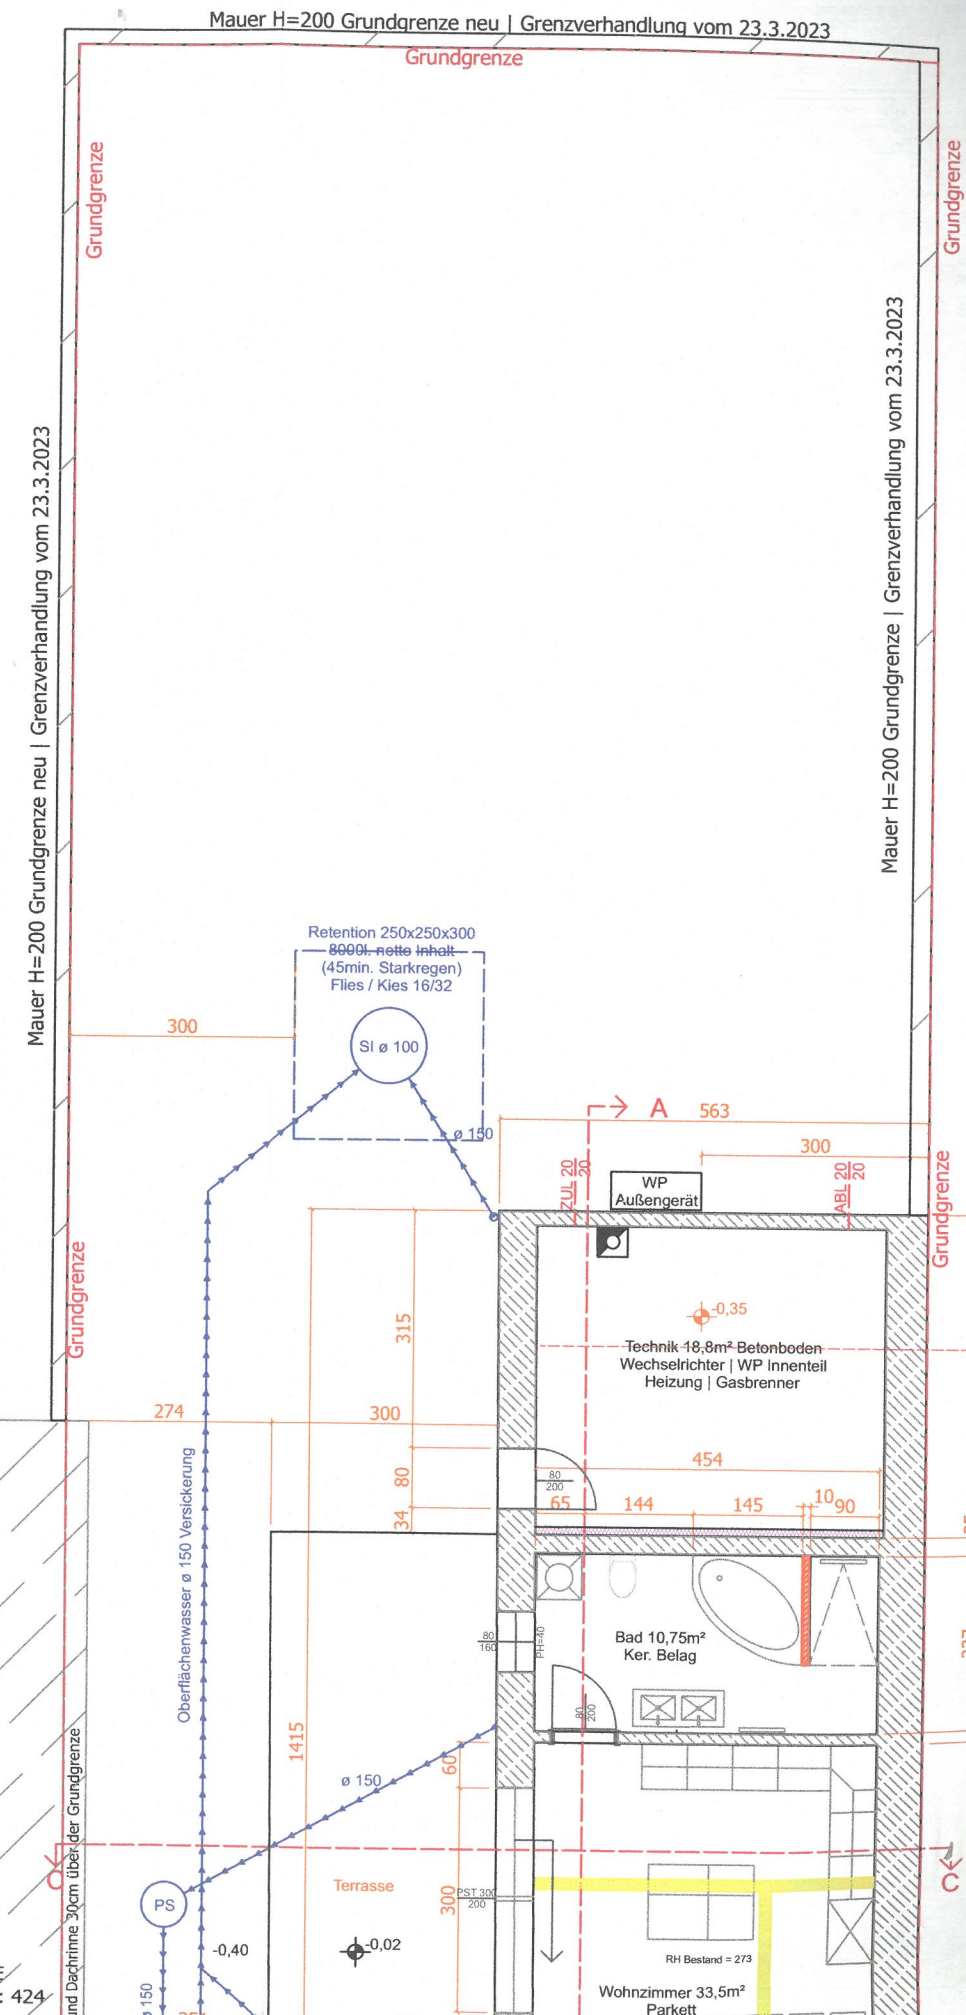

WOHNGEBAUDE  
EZ 1019 Gst.Nr.: 424  
Ivančič