


-  Rollläden elektrisch: Kästen und Führungsschienen Anthrazit, Behang Silber
-  Insektenschutz

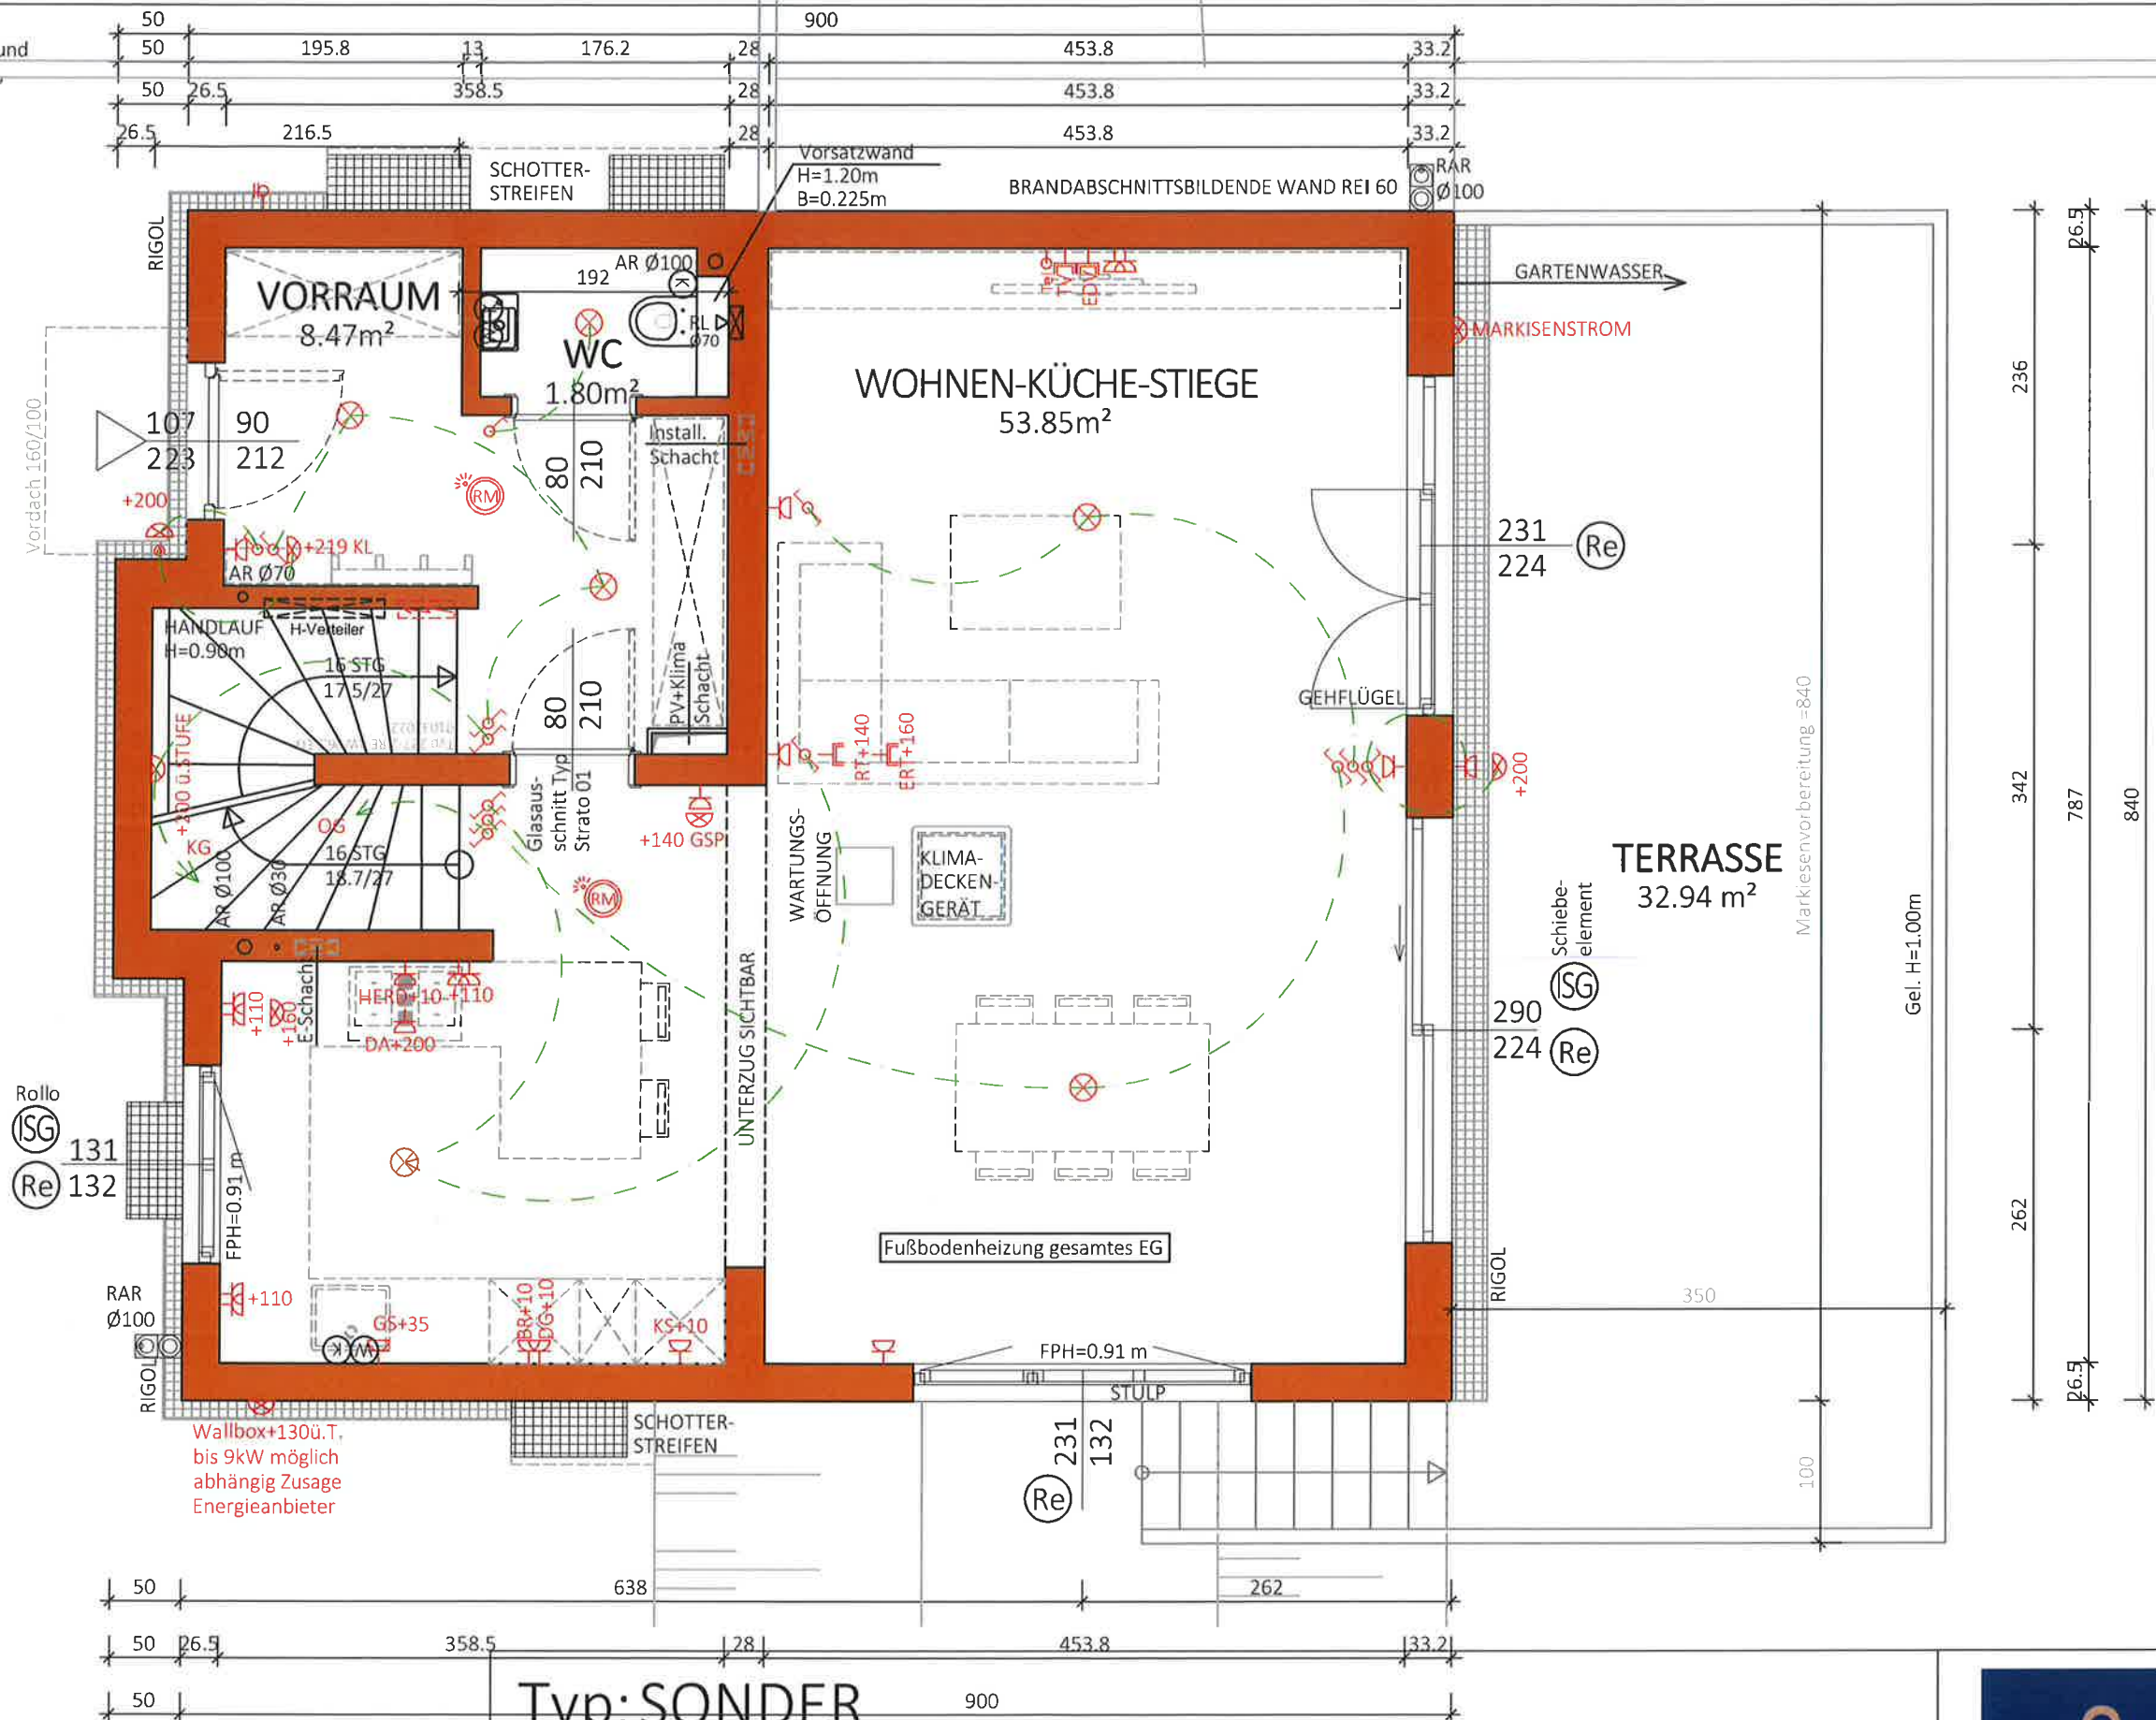

NGF: 64.13m²  
WNF: 59.41m²

Typ: SONDER  
ERDGESCHOSS

VORABZUG

M = 1:50  
Gez: KS/SF  
Pfad: P:\PROJEKTE -ACA\22-013 WISENTGASSE 22-24\GEBÄUDEMODULE\SB-PLÄNE\TOP 1  
Plantitel: 22-013-01-SB-EG-TOP1-WISENTGASSE 22-24.DWG  
Datum: 20.02.2023  
Änderung: 20.03.2025/GT  
Freigabe: 25.03.2025 MLL



Glorit  
Bausysteme  
GmbH  
A-2301 Gross Enzersdorf  
Gloritstraße 2  
T: +43 2249 / 7090  
W: glorit.at

[illegible]

**NGF:**  
63.52 m<sup>2</sup>  
**WNF:**  
59.21 m<sup>2</sup>

Typ: SONDER  
1 STOCK


Plantitel: 22-013-02-SB-OG-TOP1-WISENTGASSE 22.DWG


# VORABZUG

Freigabe: 25.01.2025 KKK



T: +43 2249 / 7090  
W: [glorit.at](http://glorit.at)

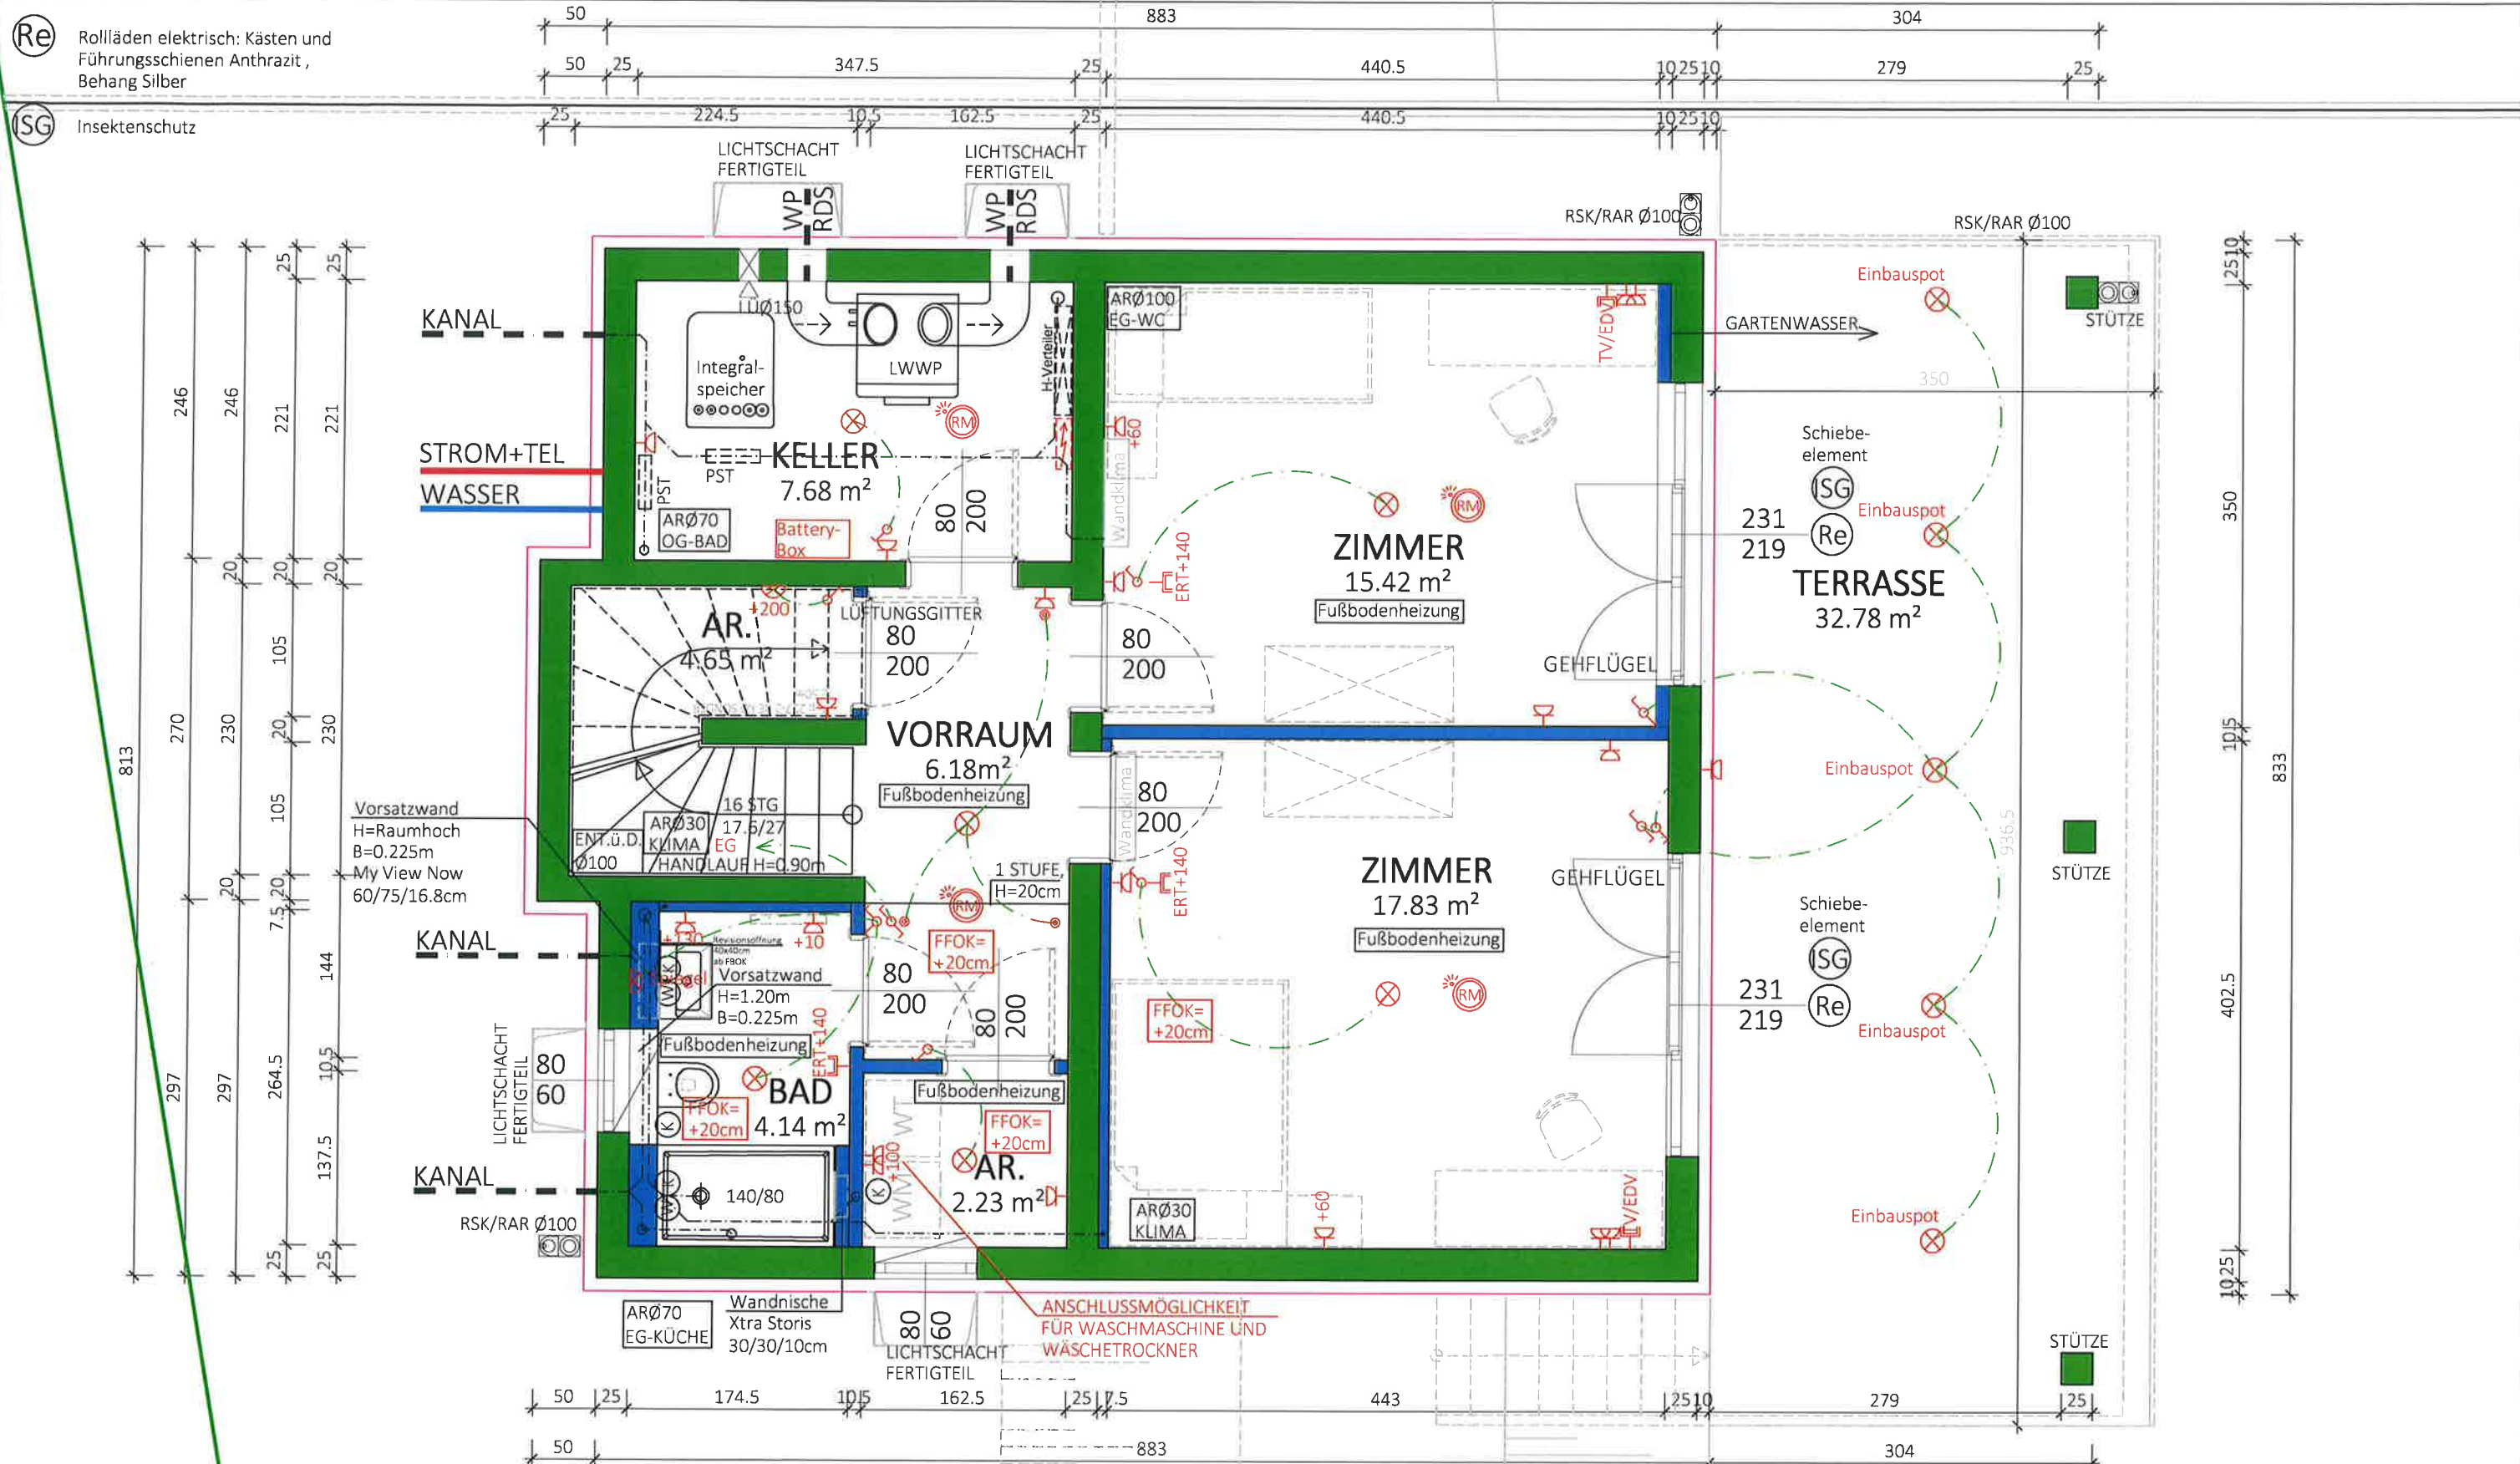

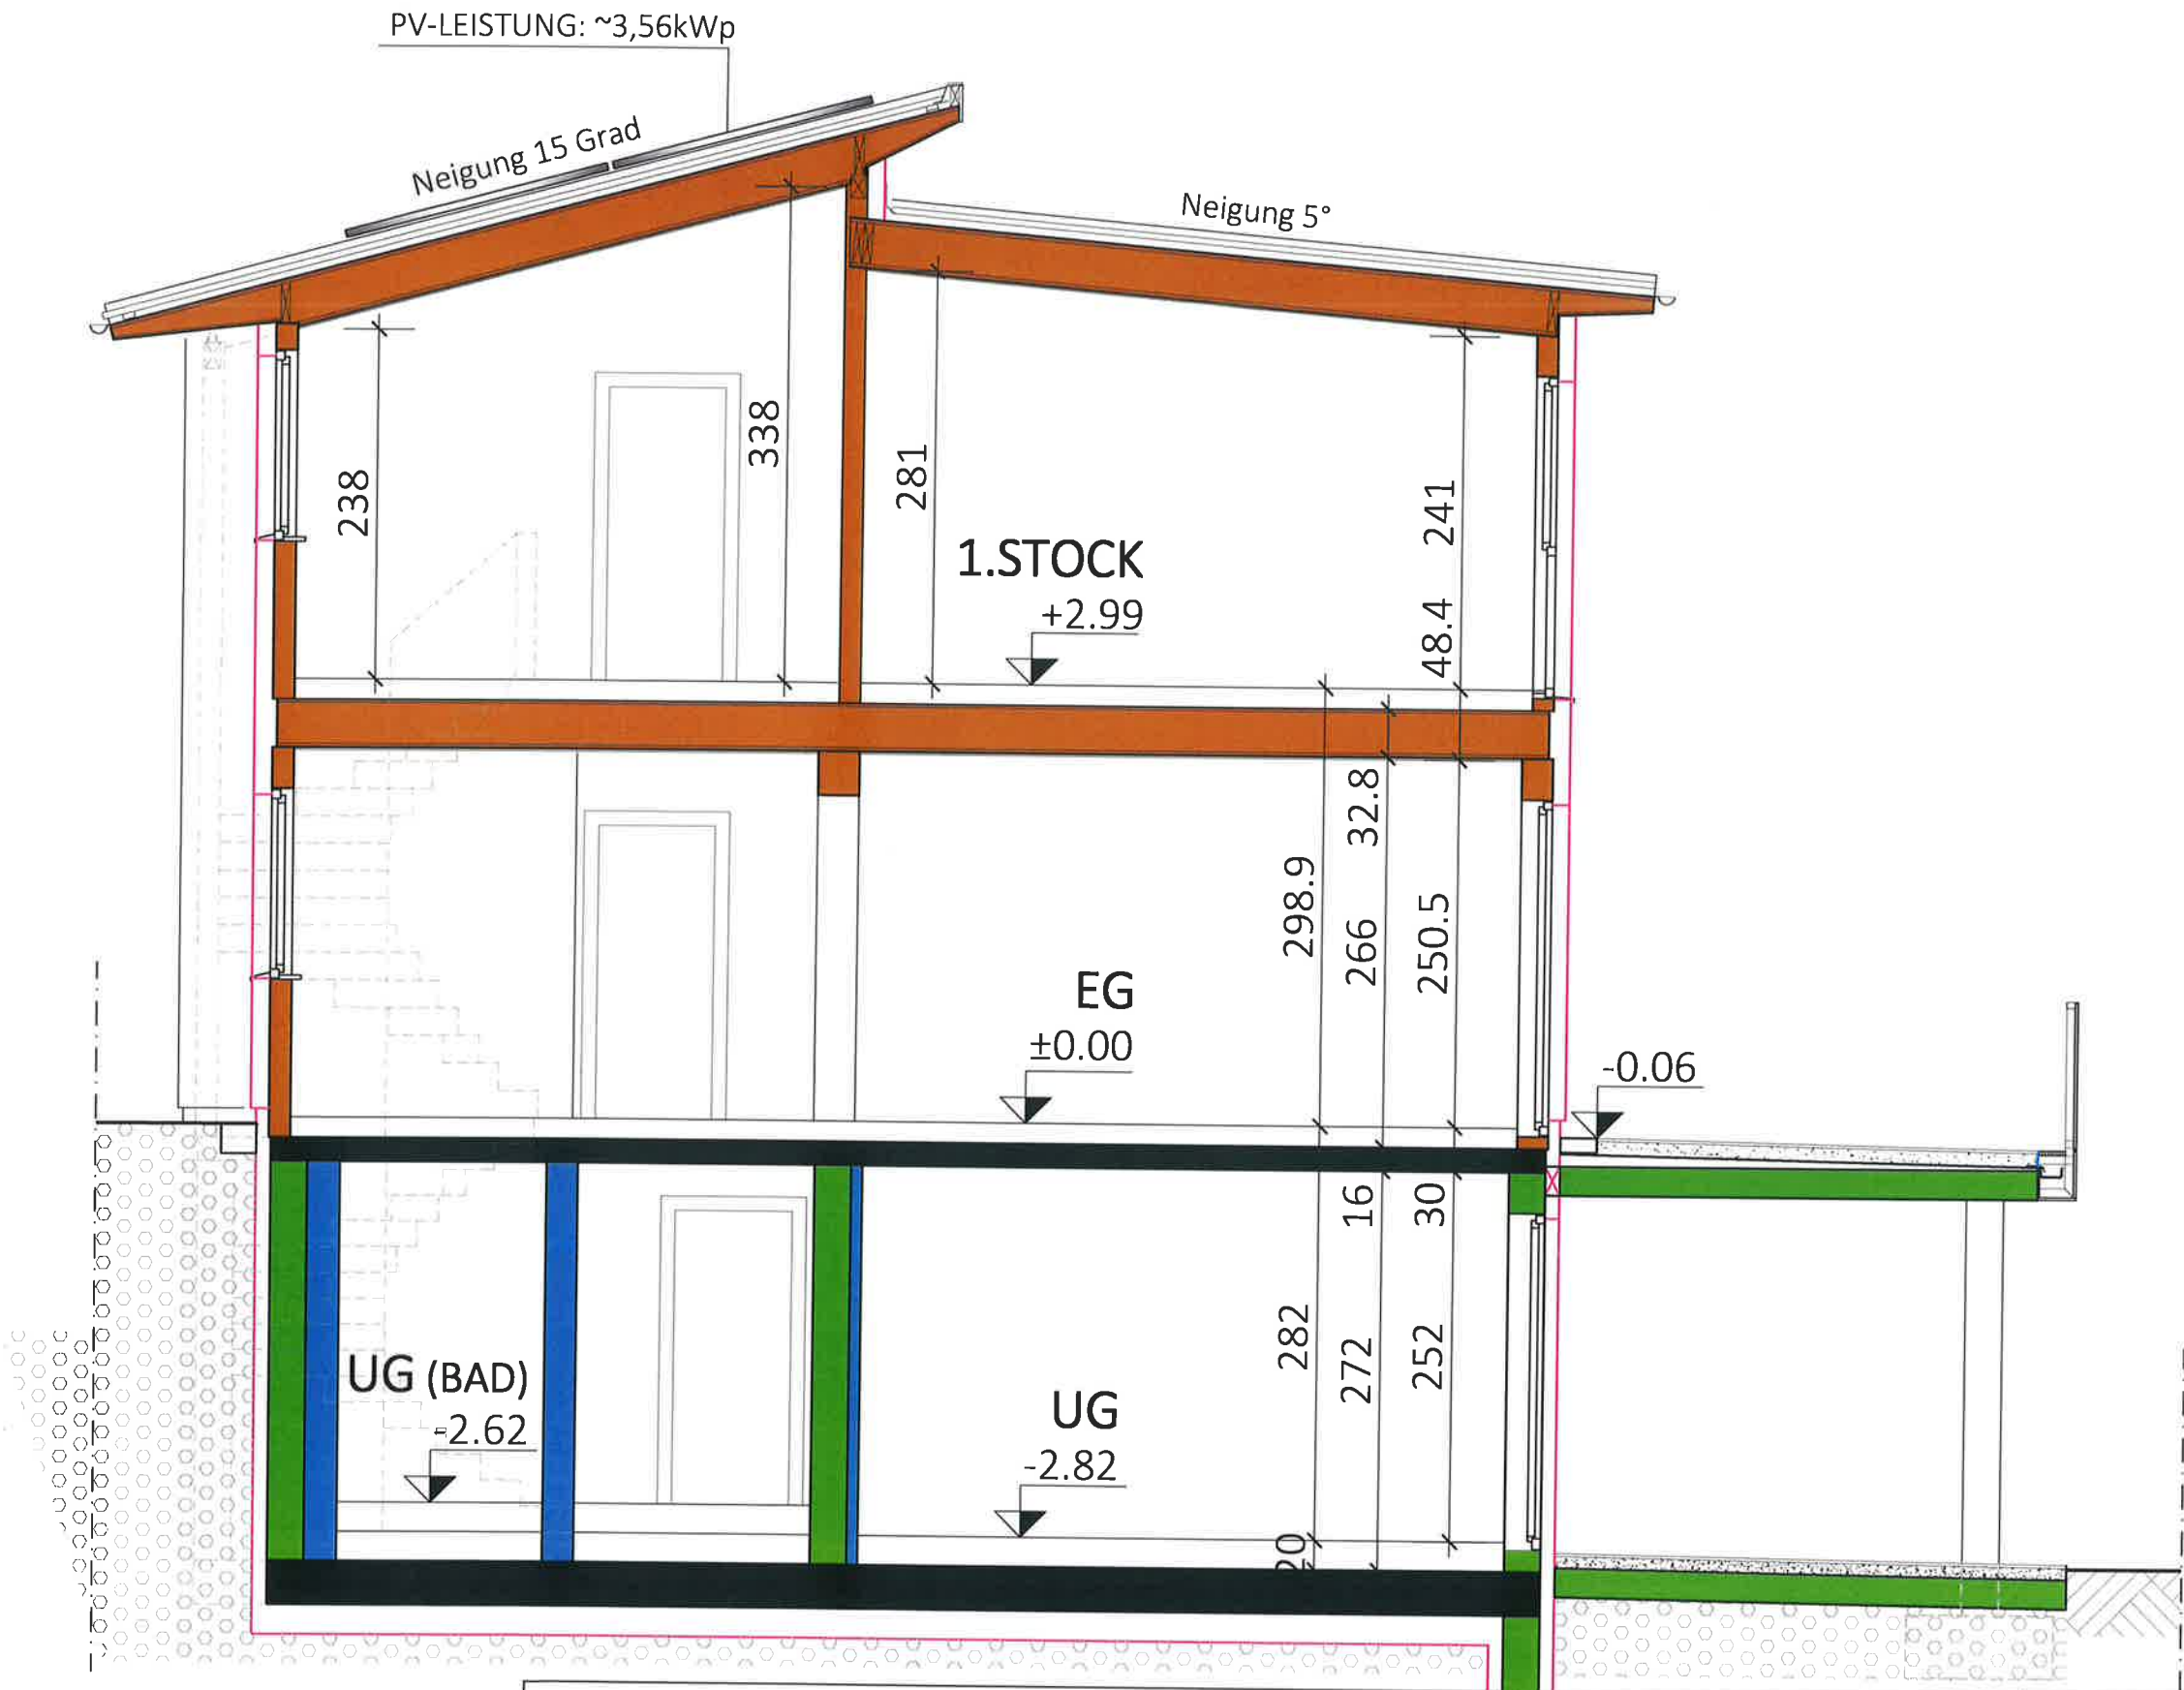

Typ:SONDER  
SCHNITT

M = 1:50  
Gez: KS  
Pfad: P:\ PROJEKTE -ACA\22-013 WISENTGASSE 22-24\GEBAUDEMODULE\SB\PLÄNE\TOP 1  
Plantitel: 22-013-04-SB-SCHNITT-TOP1-WISENTGASSE 22.DWG

VORABZUG

Technische Änderungen vorbehalten  
Datum: 20.02.2023  
Änderung: 18.03.2025/GT  
Freigabe: 25.03.2025/KIL



Glorit  
Bausysteme  
GmbH

A-2301 Gross Enzersdorf  
Gloritstraße 2


T: +43 2249 / 7090  
W: glorit.at

UNTERSICHTSCHALUNG: WEISS  
VERBLECHUNG: RAL 9006  
VERBLECHUNG TERRASSE: RAL 9016  
BRÜSTUNGSGLAS: KLARGLAS  
ROLLÄDEN: KÄSTEN UND FÜHRUNGSSCHIENEN  
ANTHRAZIT,  
BEHANG SILBER


SOCKEL: Sto Y08 80 03  
Sto N00 93 00  
Sto Y08 60 03




ORTGANGAUSFÜHRUNG

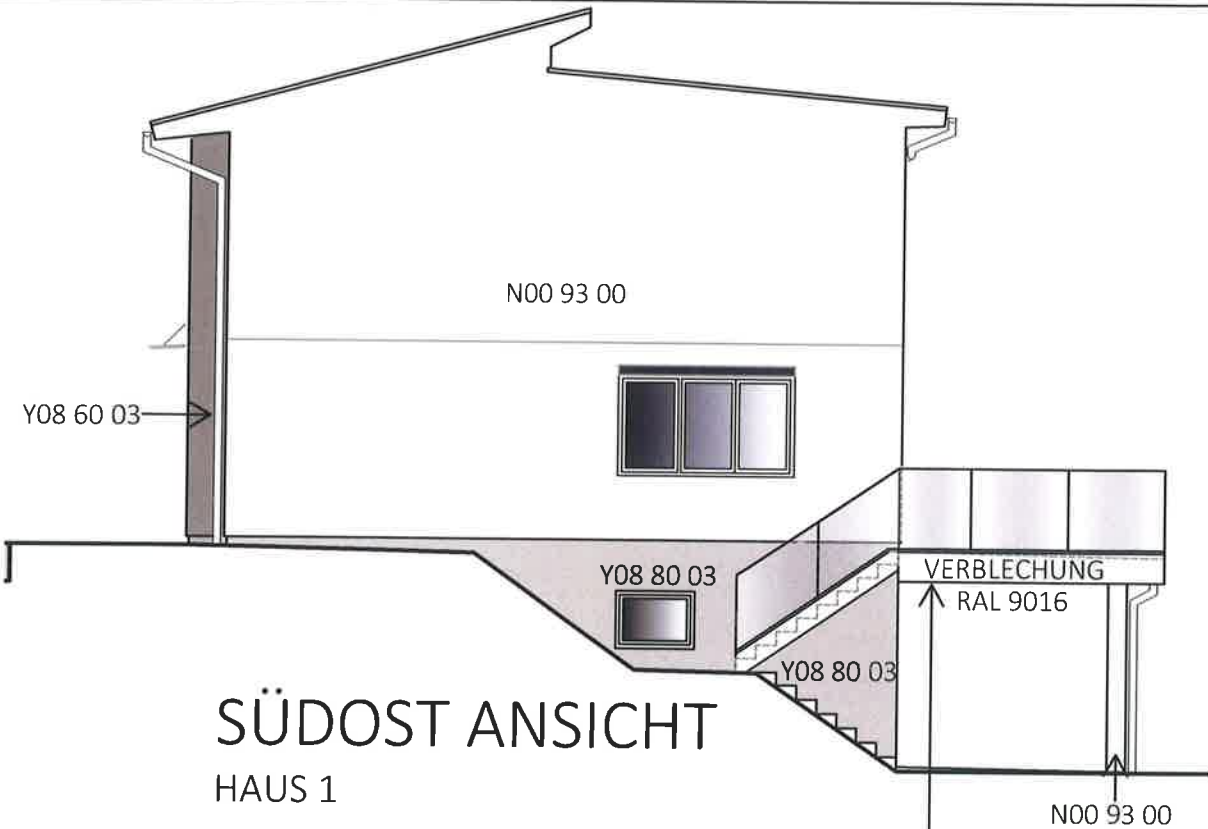


SÜDOST ANSICHT  
HAUS 1

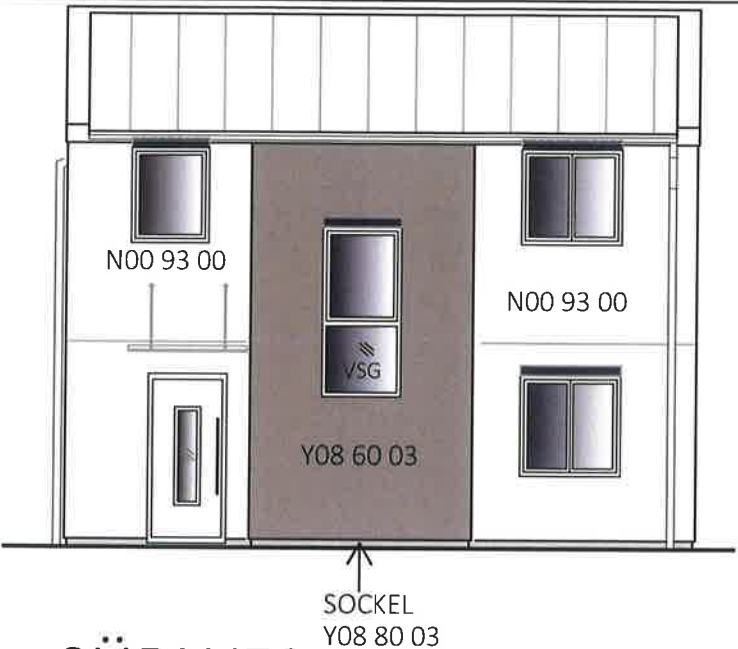

SÜDWEST ANSICHT  
HAUS 1

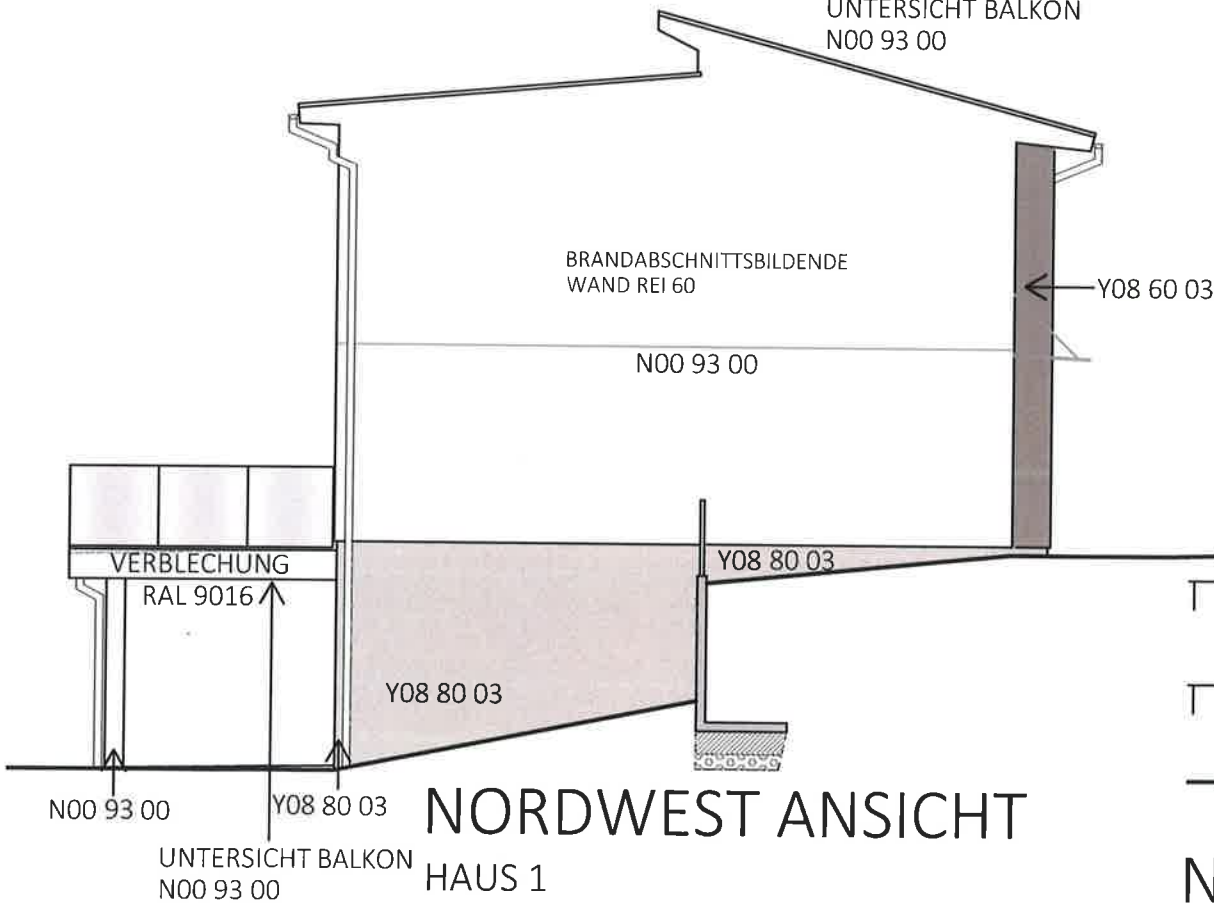

NORDWEST ANSICHT  
HAUS 1

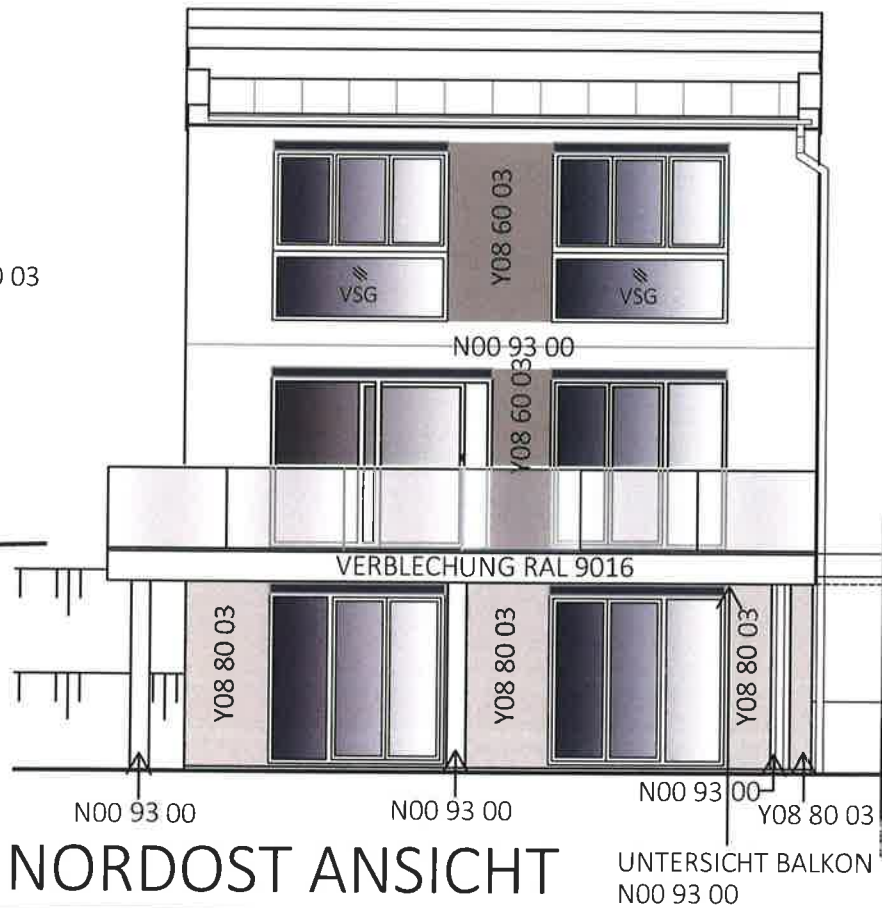

NORDOST ANSICHT

Typ: SONDER

ANSICHTEN| FASSADENKONZEPT

VORABZUG

M = 1:100

Gez: KS

Pfad: P:\ PROJEKTE -ACA\22-013 WISENTGASSE 22-24\GEBÄUDEMODULE\SB-PLÄNE\TOP 1

Plantitel: 22-013-05-SB-ANSICHT-TOP1-WISENTGASSE 22.DWG

Technische Änderungen vorbehalten

Datum: 21.02.2023

Änderung: 14.04.2025/GT

Freigabe: 15.04.2025 / H



Glorit  
Bausysteme  
GmbH

A-2301 Gross Enzersdorf  
Gloritstraße 2

T: +43 2249 / 7090  
W: glorit.at