




Rollläden elektrisch: Kästen und Führungsschienen Anthrazit, Behang Silber

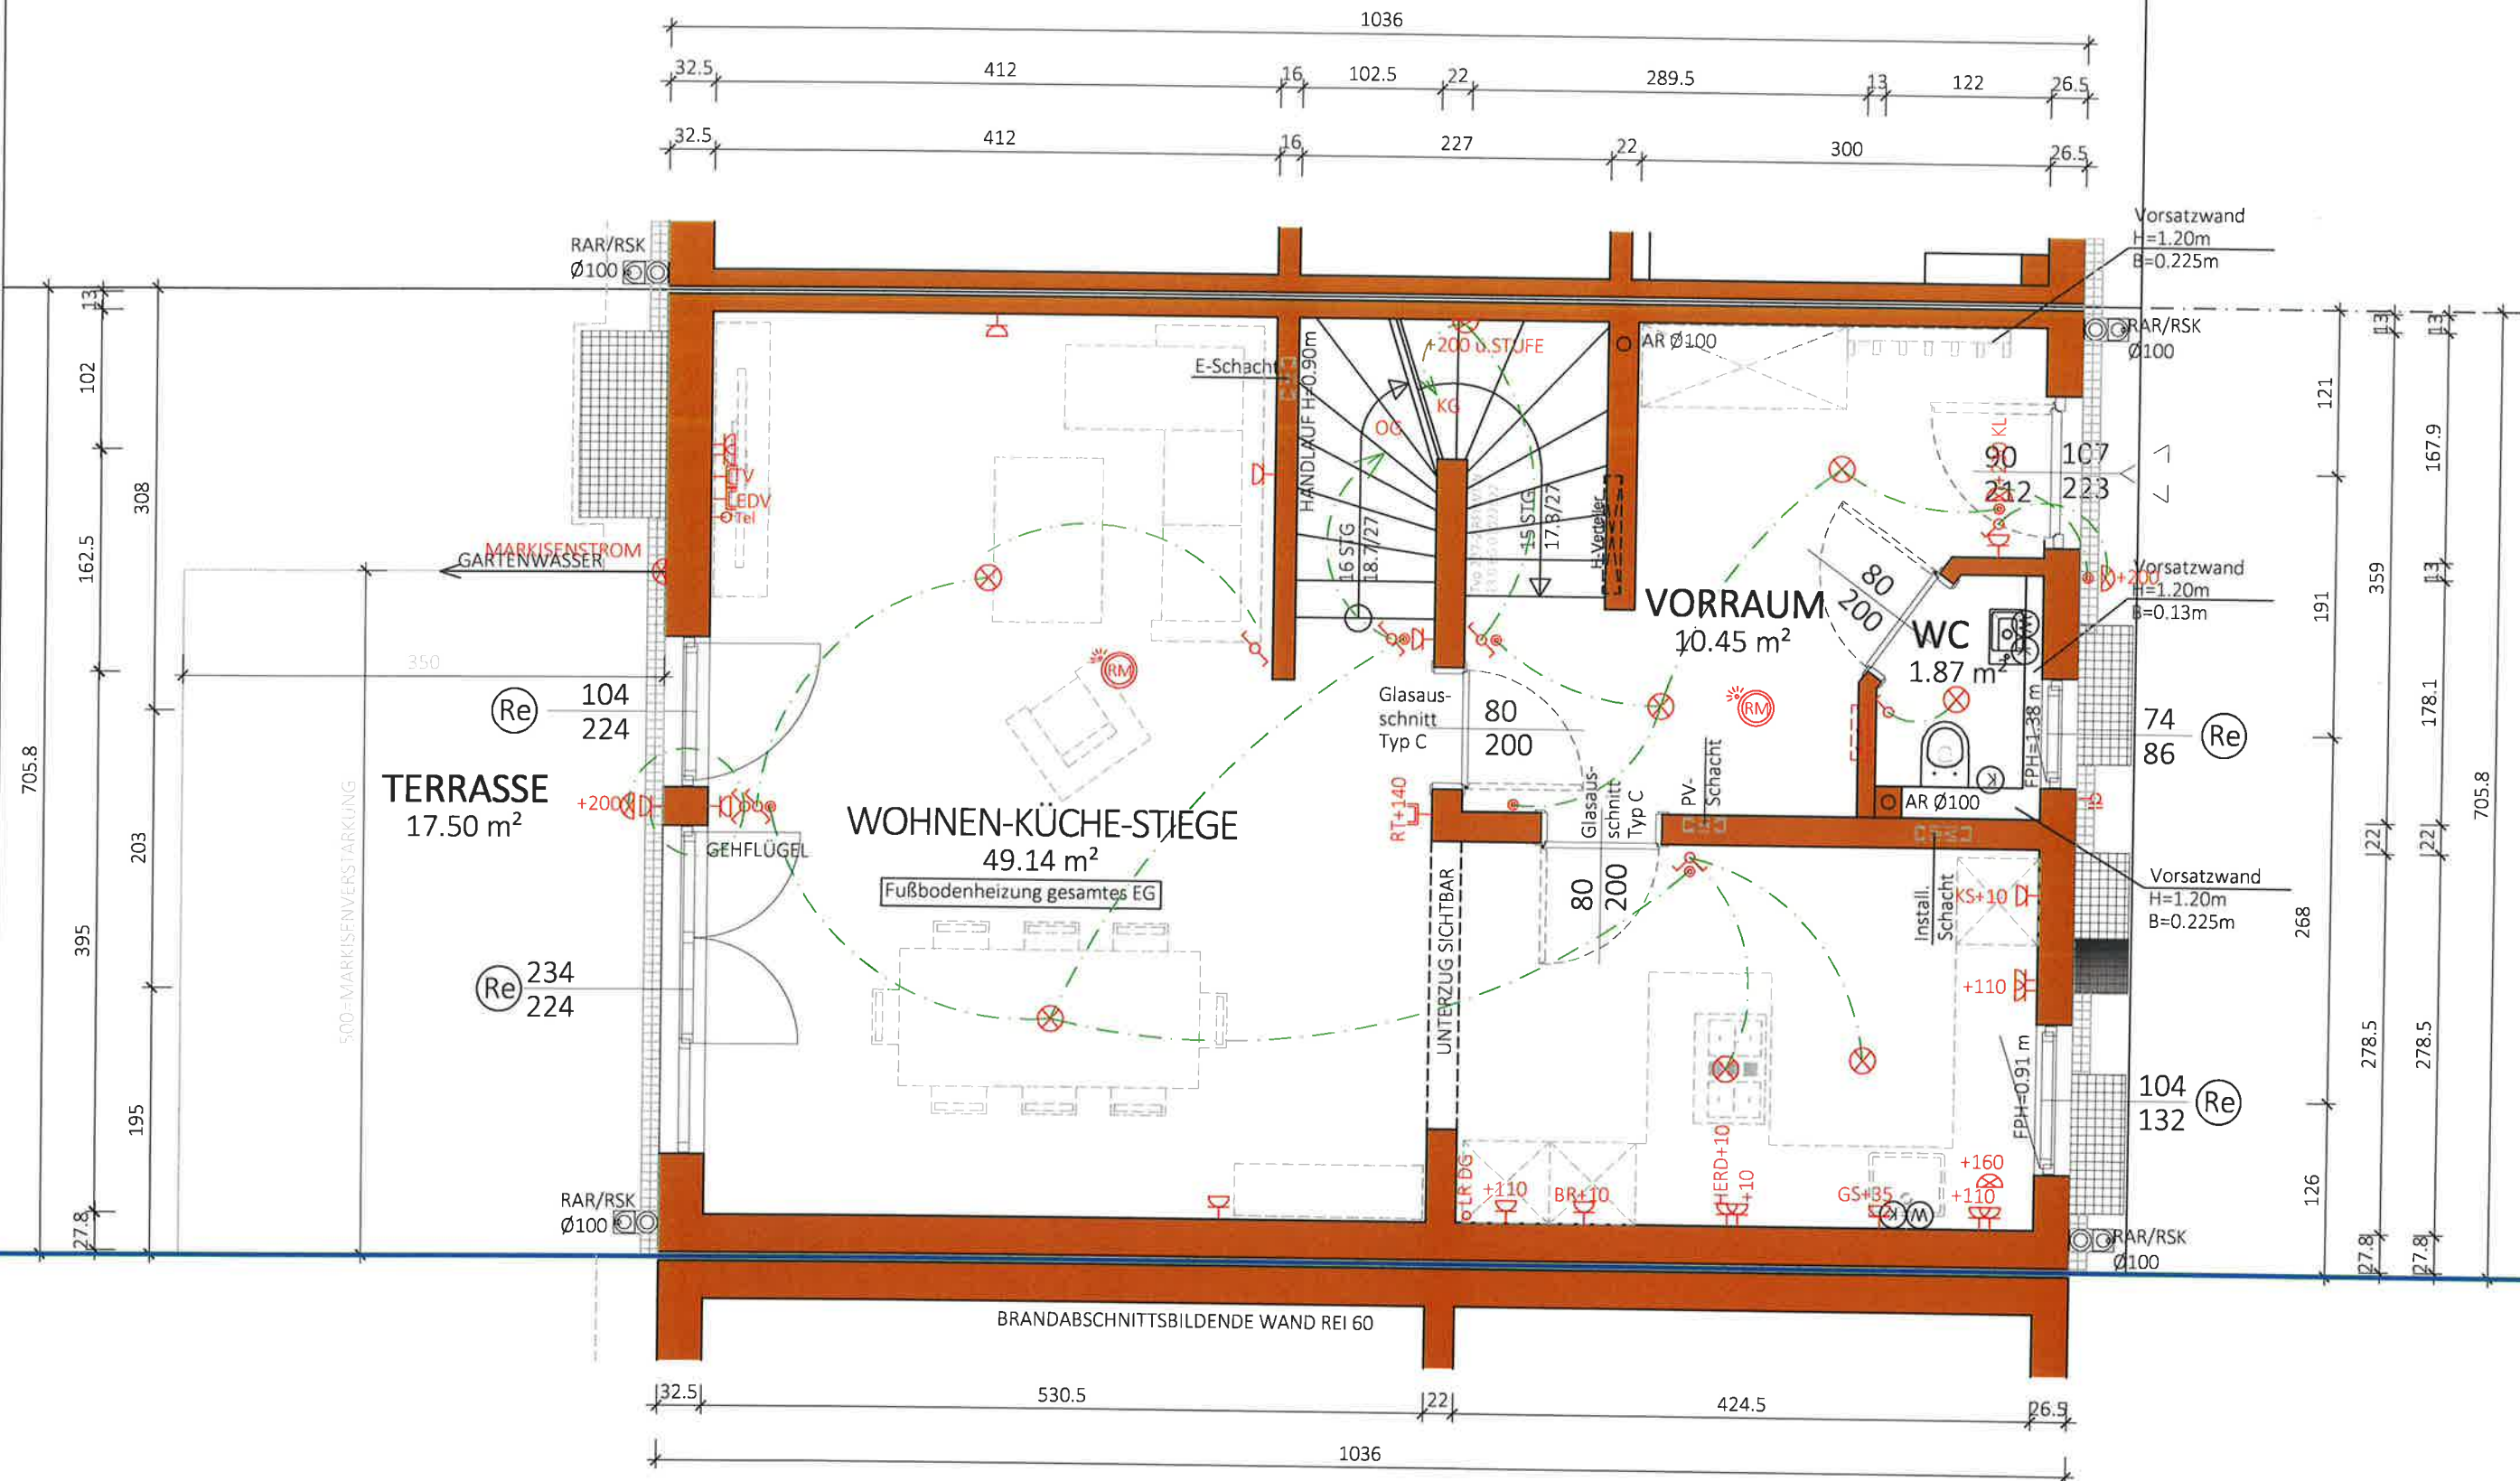

NGF:  
61.45m<sup>2</sup>  
WNF:  
56.92 m<sup>2</sup>

Typ: SONDER  
ERDGESCHOSS

VORABZUG

Technische Änderungen vorbehalten

M = 1:50

Datum: 18.04.2023

Gez: KS

Änderung: 29.10.2024

Pfad: P:\PROJEKTE -ACA\23-005 MÜHLEITNER STR. 44\GEBÄUDEMODULE\SB-PLÄNE\TOP 2

Plantitel: 23-005-01-SB-EG-TOP2- MÜHLEITNER STR. 44.DWG

Freigabe: 19.10.2024

30.10.24




Glorit  
Bausysteme  
GmbH

A-2301 Gross Enzersdorf  
Gloritstraße 2

T: +43 2249 / 7090  
W: glorit.at

Re Rollläden elektrisch: Kästen und Führungsschienen Anthrazit , Behang Silber

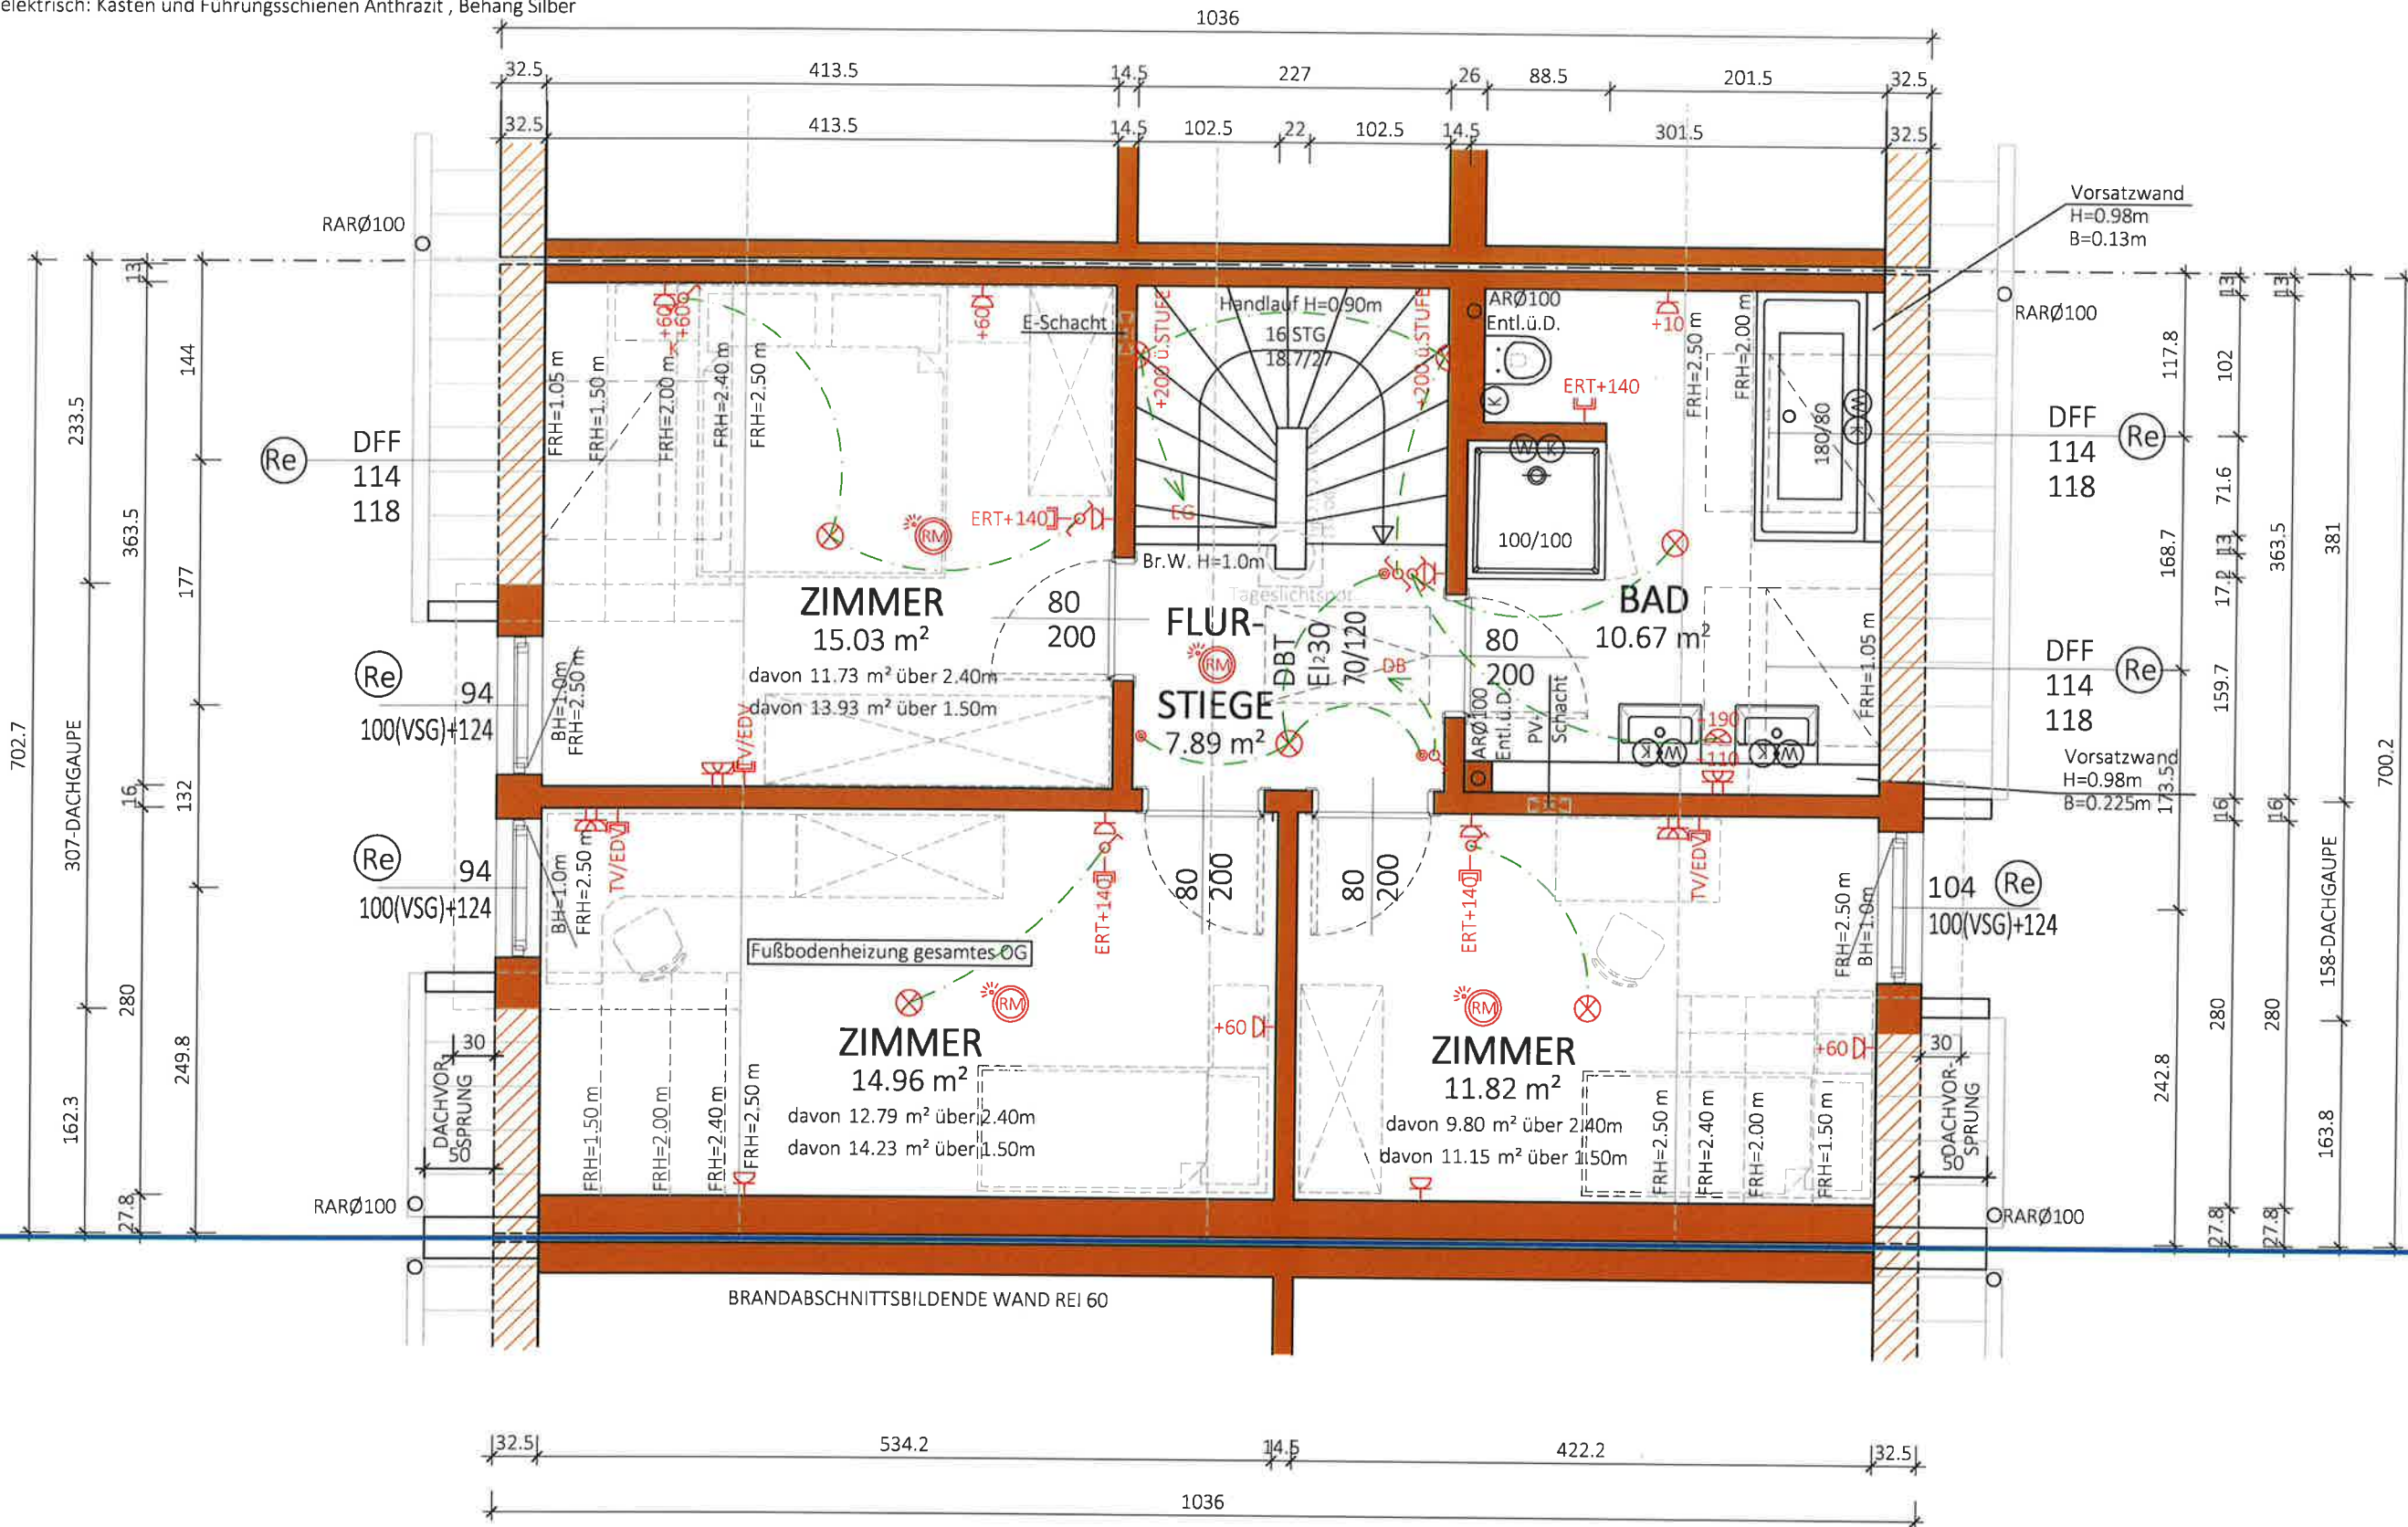

NGF:  
60.38 m²  
WNF:  
56.48 m²


Typ:SONDER  
1 STOCK

VORABZUG


|                                                                                |                                               |
|--------------------------------------------------------------------------------|-----------------------------------------------|
| M = 1:50                                                                       | Technische Änderungen vorbehalten             |
| Gez: KS                                                                        | Datum: 20.04.2023                             |
| Pfad: P:\ PROJEKTE -ACA\23-005 MÜHLEITNER STR. 44\GEBÄUDEMODULE\SB-PLÄNE\TOP 2 | Änderung: 05.12.2023 / 15.01.2024 /31.07.2024 |
| Plantitel: 23-005-02-SB-OG-TOP2-MÜHLEITNER STR. 44.DWG                         | Freigabe: 05.08.2024 / 6.8.24 / 2.2           |



Glorit  
Bausysteme  
GmbH  
A-2301 Gross Enzersdorf  
Gloritstraße 2  
T: +43 2249 / 7090  
W: glorit.at

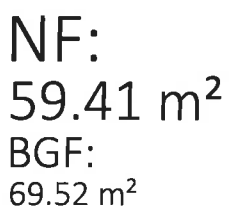

T: +43 2249 / 7090  
W: [glorit.at](http://glorit.at)

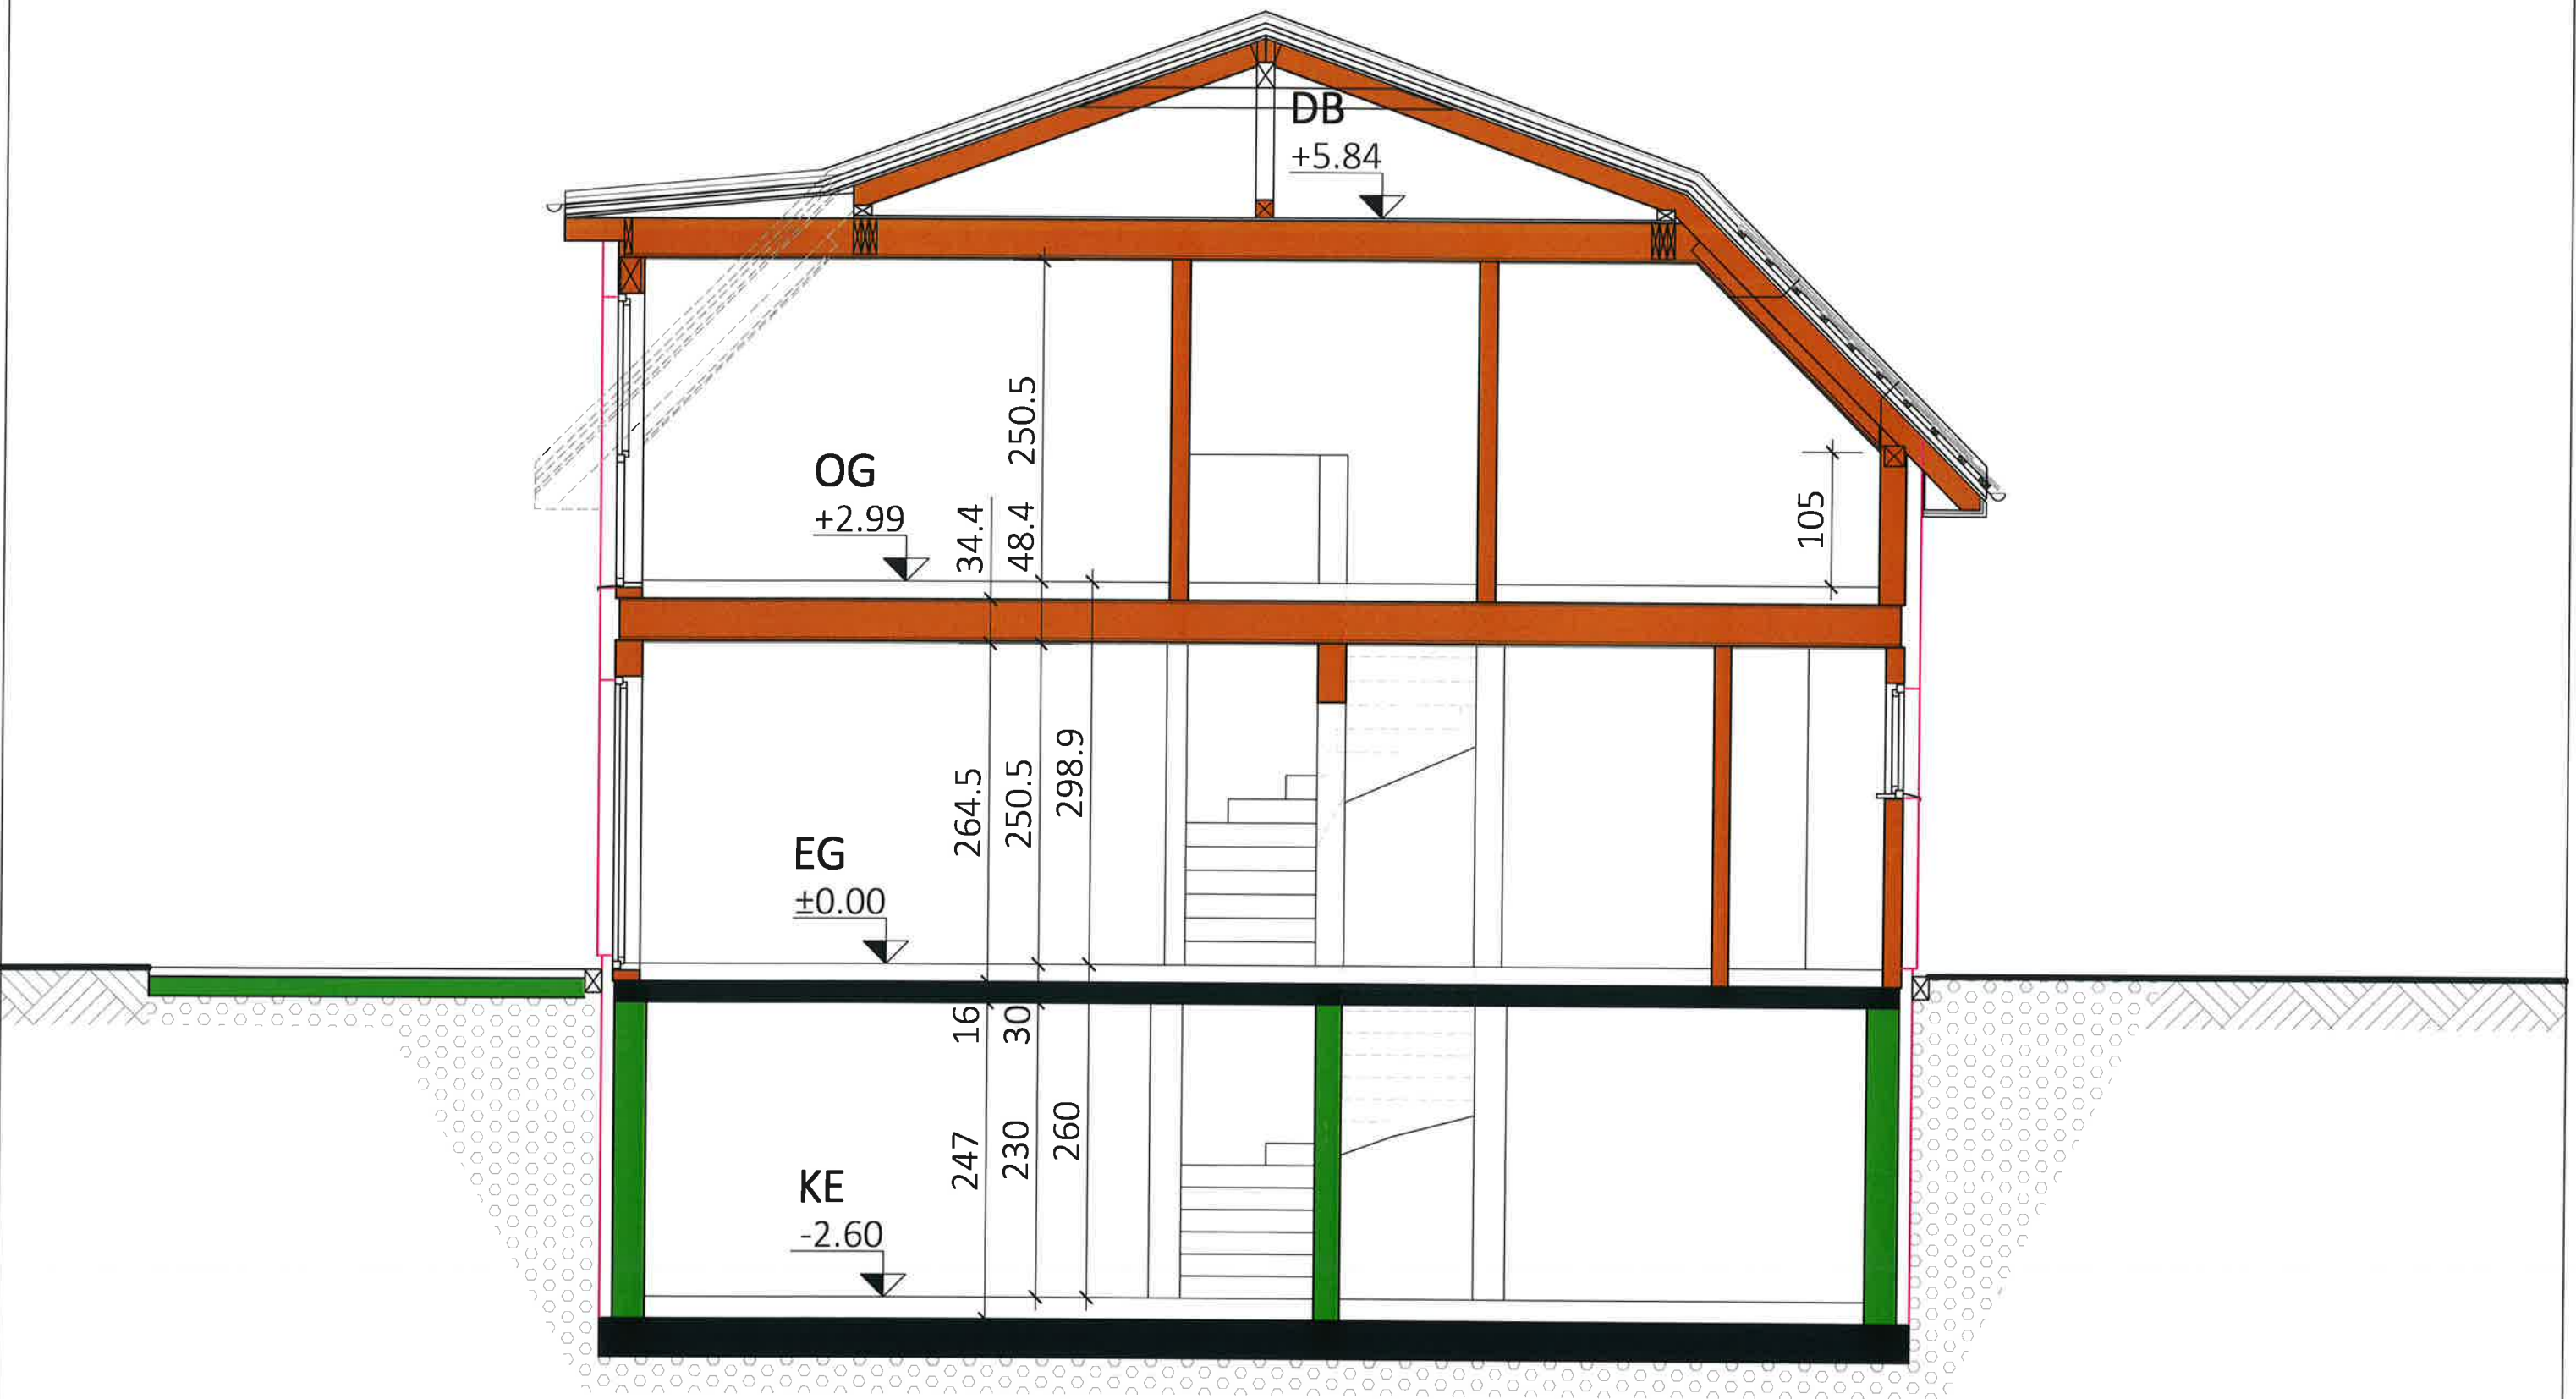

Typ: SONDER  
SCHNITT

VORABZUG

Technische Änderungen vorbehalten

M = 1:50

Datum: 18.04.2023

Gez: KS

Änderung: 00.00.2023

Pfad: P:\PROJEKTE -ACA\23-005 MÜHLEITNER STR. 44\GEBÄUDEMODULE\SB\PLÄNE\TOP 1

Plantitel: 23-005-04-SB-SCHNITT-TOP1-3-MÜHLEITNER STR. 44.DWG

Freigabe: 16.7.24 *AKH*




Glorit  
Bausysteme  
GmbH


A-2301 Gross Enzersdorf  
Gloritstraße 2

T: +43 2249 / 7090  
W: glorit.at


2.2

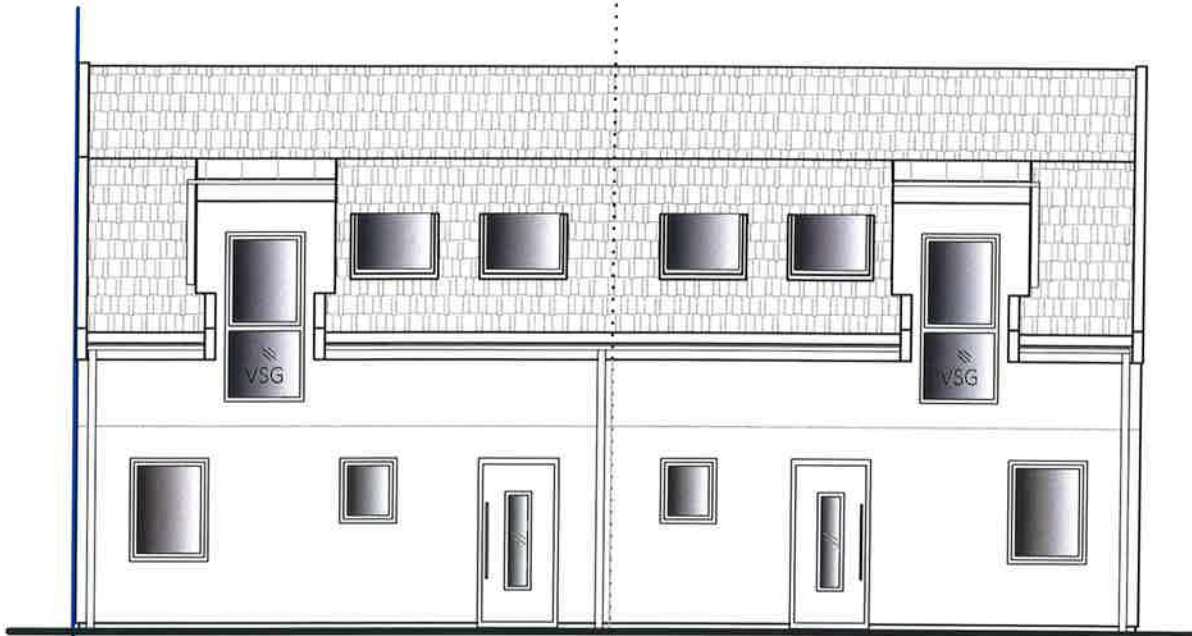


OST ANSICHT  
HAUS 2-1

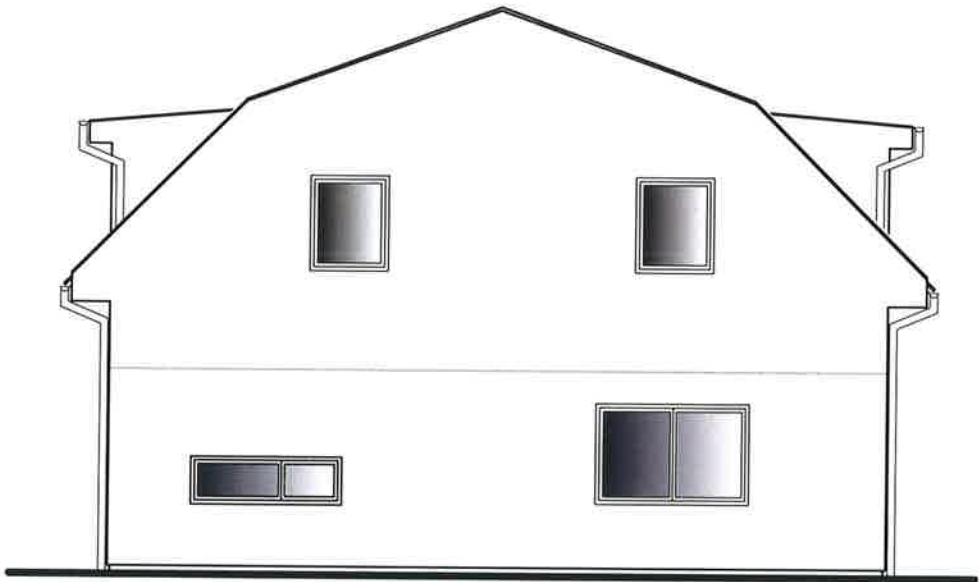

NORD ANSICHT  
HAUS 1

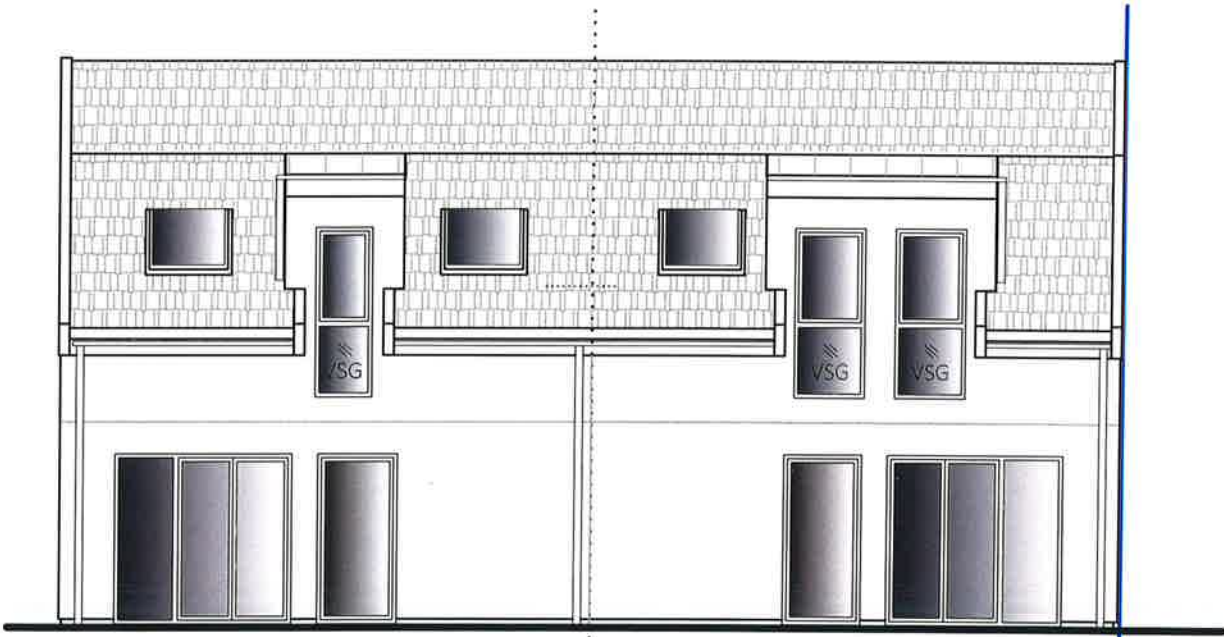

WEST ANSICHT  
HAUS 1-2

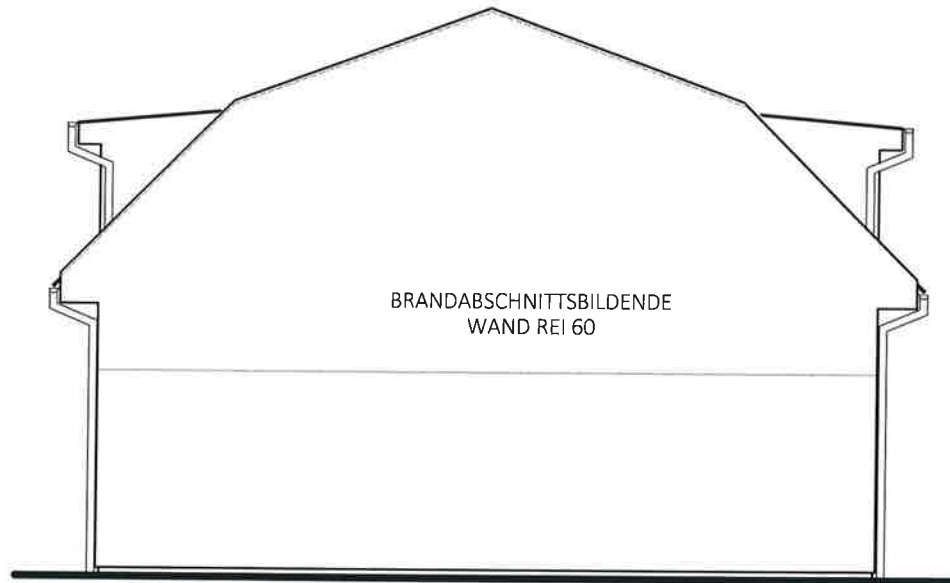

SÜD ANSICHT  
HAUS 2

Typ: SONDER  
ANSICHTEN

VORABZUG

M = 1:100

Technische Änderungen vorbehalten  
Datum: 18.04.2023

Gez: KS

Änderung: 05.12.2023 FENSTER, ATTIKA/SF

Pfad: P:\ PROJEKTE -ACA\23-005 MÜHLEITNER STR. 44\GEBÄUDEMODULE\SB\PLÄNE\TOP 1

Plantitel: 23-005-05-SB-ANSICHT-TOP1-2-MÜHLEITNER STR. 44.DWG

Freigabe: 6.12.23 HK



Glorit  
Bausysteme  
GmbH

A-2301 Gross Enzersdorf  
Gloritstraße 2

T: +43 2249 / 7090  
W: glorit.at