




1190, Weinberggasse 79

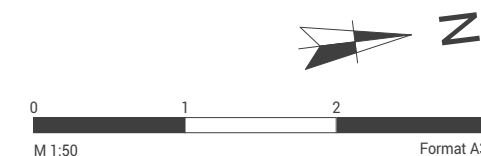

Top 14 2. Stock
Wohnnutzfläche: 47,01 m²
Balkon: 6,04 m²
Einlagerungsraum: m²
Verkaufspreis:

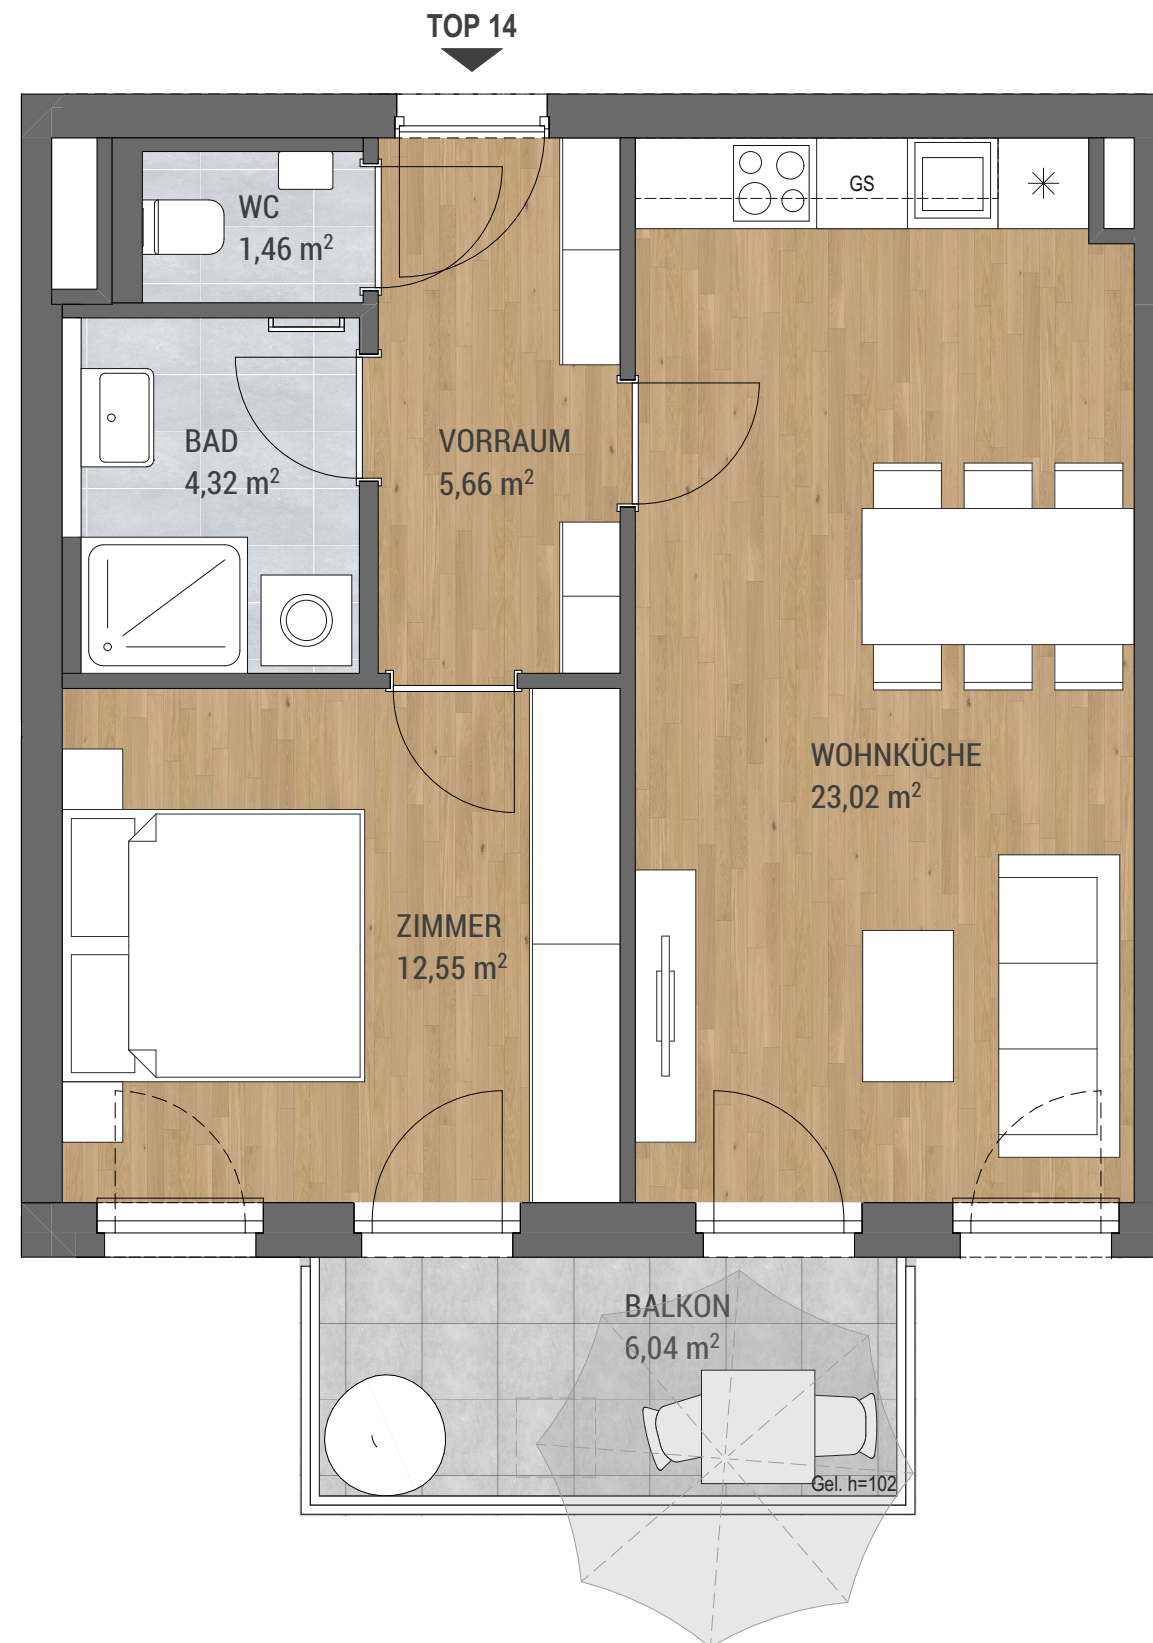

ÜBERSICHTSPLAN

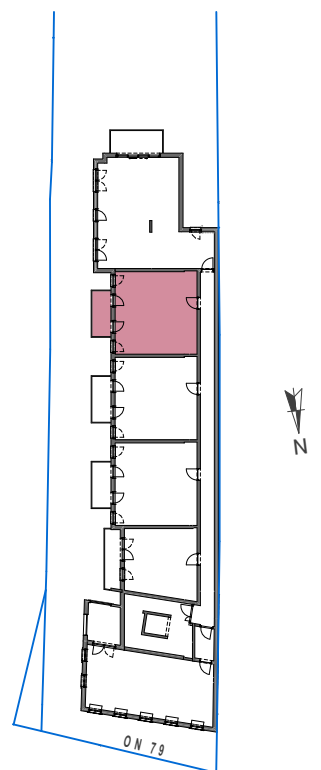

Für die Boden- und Wandbeläge sowie für die Elektro- und Sanitärausstattung gilt ausschließlich die jeweils aktuelle und gültige Bau- und Ausstattungsbeschreibung. Sonstige Einrichtungsgegenstände bzw. Pflanzen dienen nur der Veranschaulichung und werden nicht geliefert. Planmaße und Kantenänderungen sind vorbehaltlich, die Darstellungen sind für die Bestellung von Einbaumöbel nicht verwendbar - Naturmaße erforderlich!

HWB = 00,00 kWh/m² = Klasse B
f_{gee} = 0,000