

A - 1090 WIEN


NUSSDORFER STRASSE 50

HOCHPARTERRE

GESCHÄFTSLOKAL

TOP II

ca. 293 m²

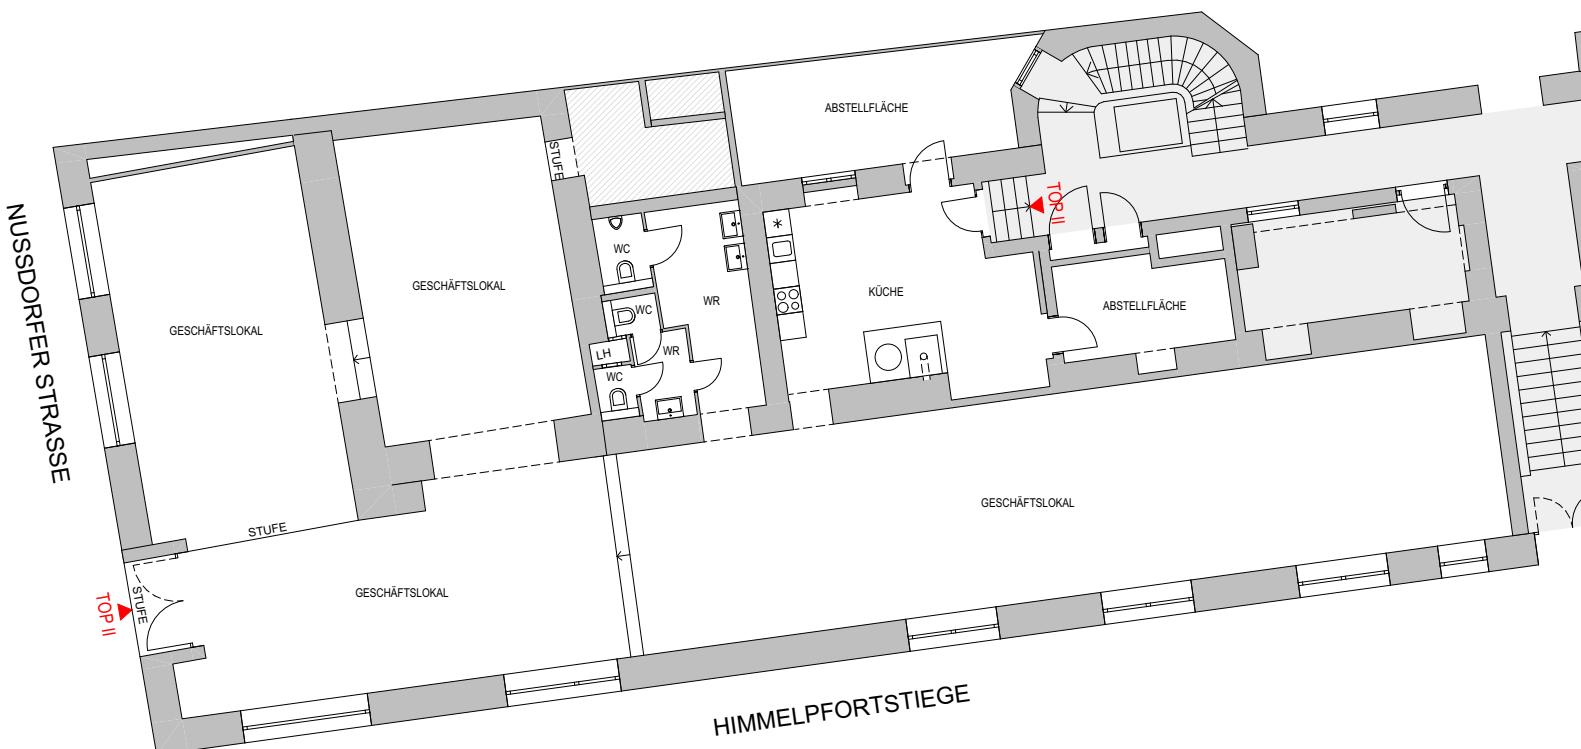

0 1 2 3 4 5

M=1:175

ORAG

Immobilien | Seit 1871

Herrengasse 17, A-1010 Wien, Tel.: +43 (0) 1/ 534 73 - , Fax DW 260

gez.: GA

04.02.2026