


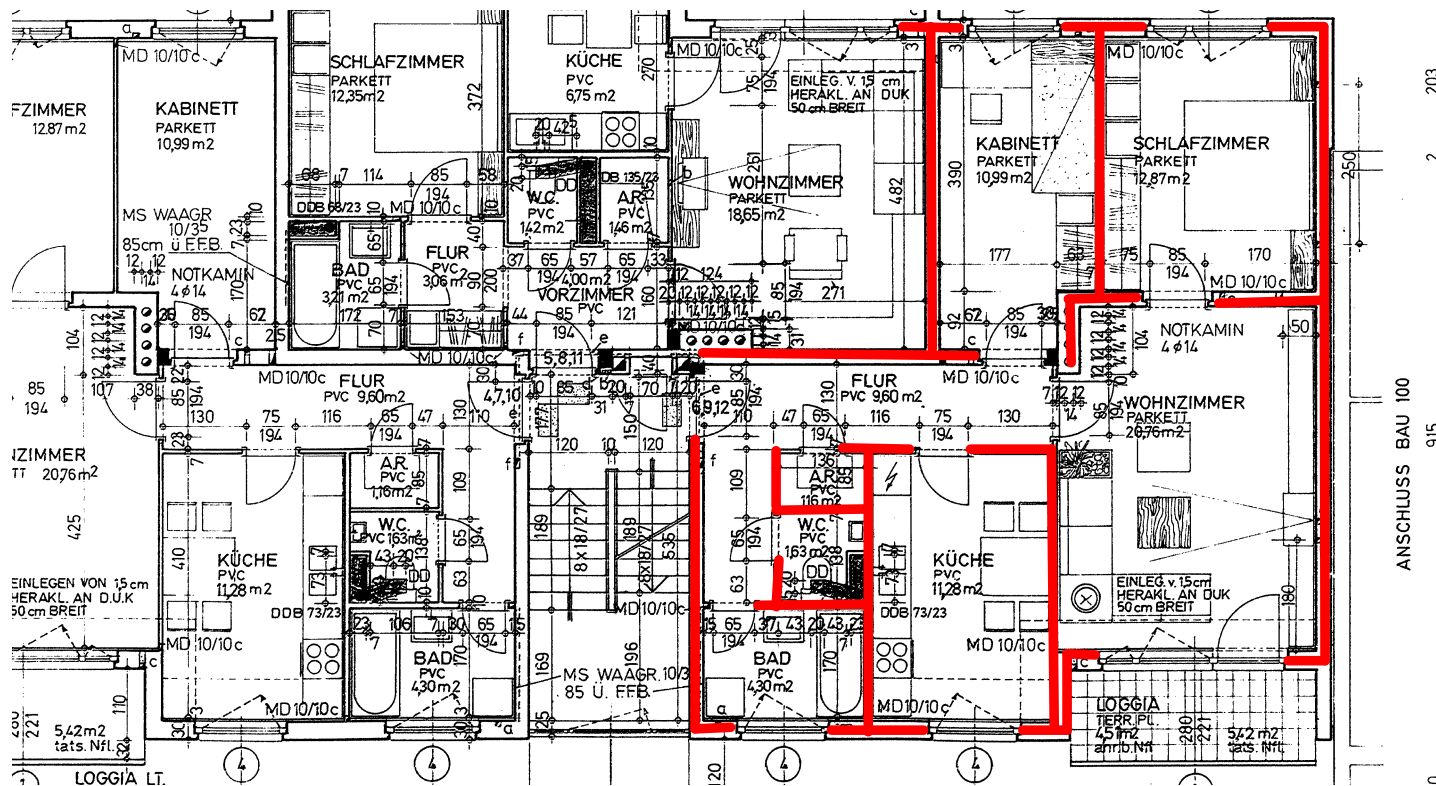


ANSCHLUSS BAU 100

915

203

2

0

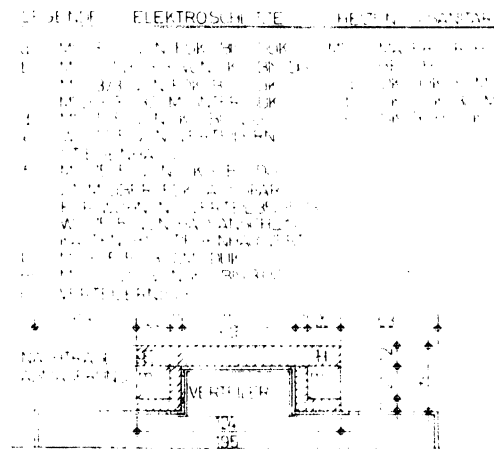

ALLE AUSSENMAUERN SIND MIT
2,5 cm HERAKLITH ZU ISOLIEREN !