




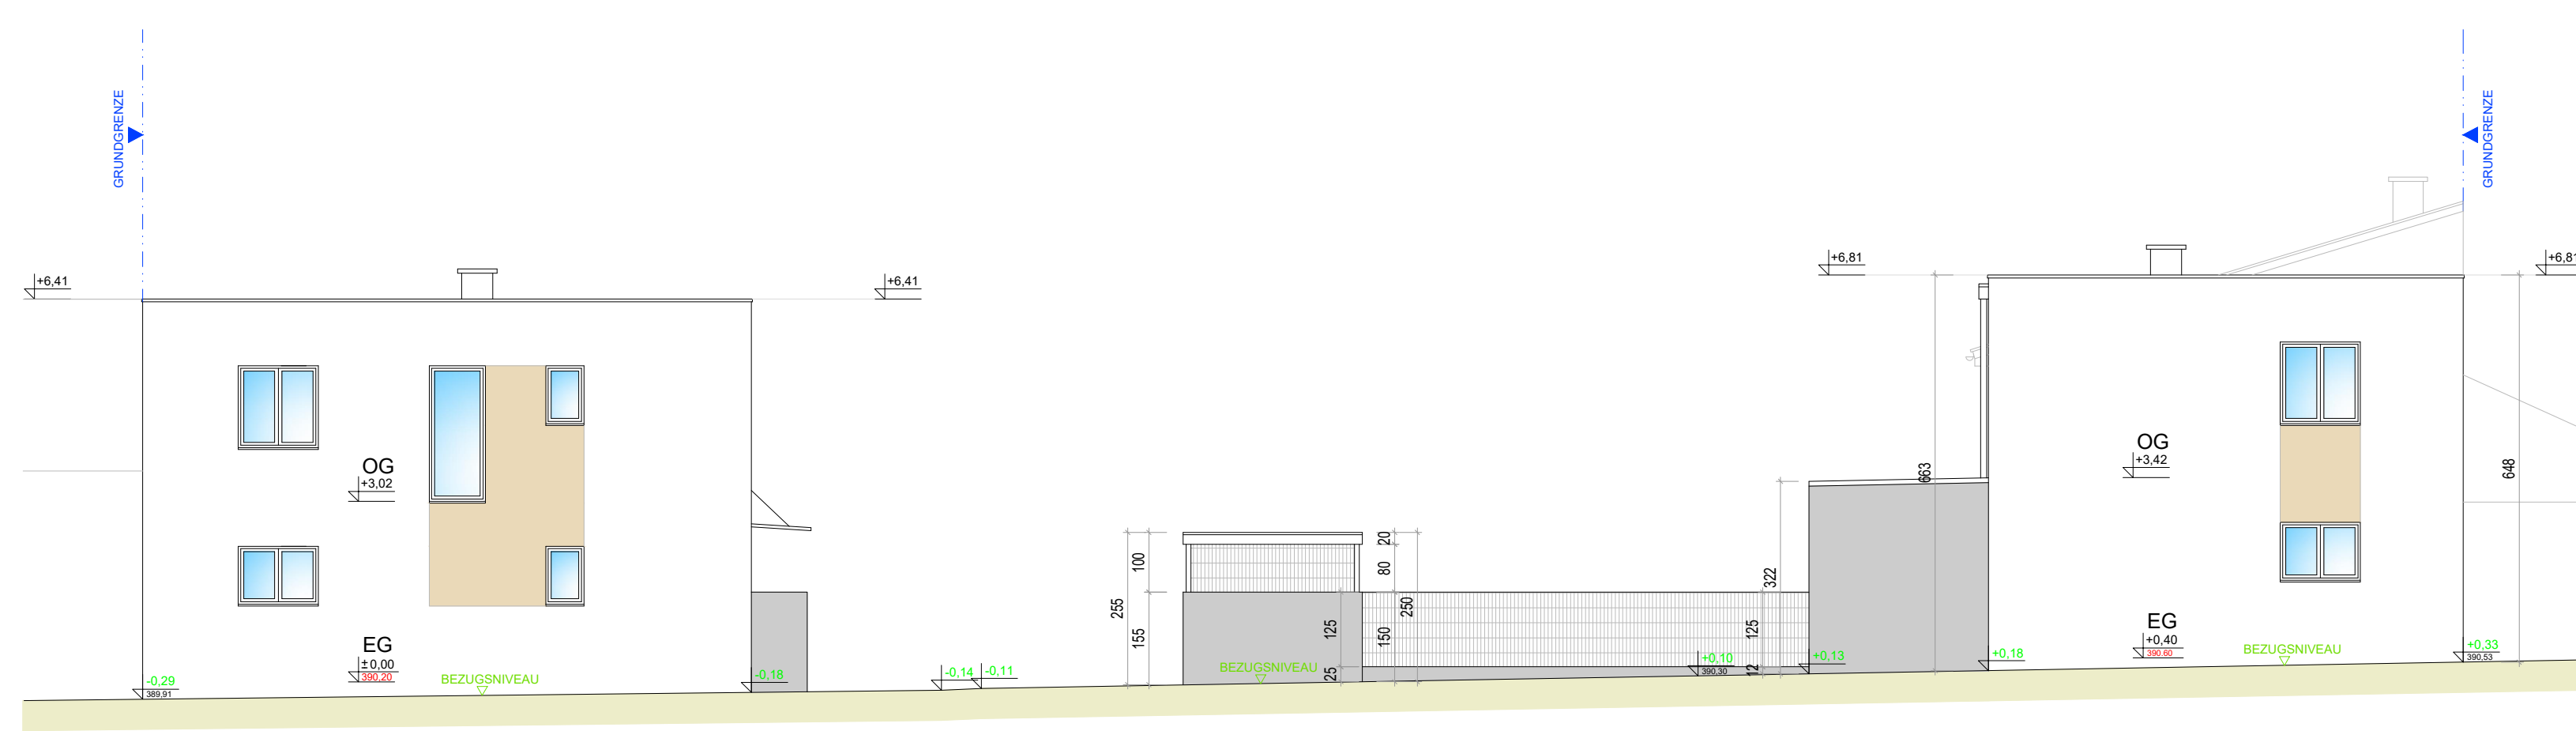


HAUS 1
NORDANSICHT

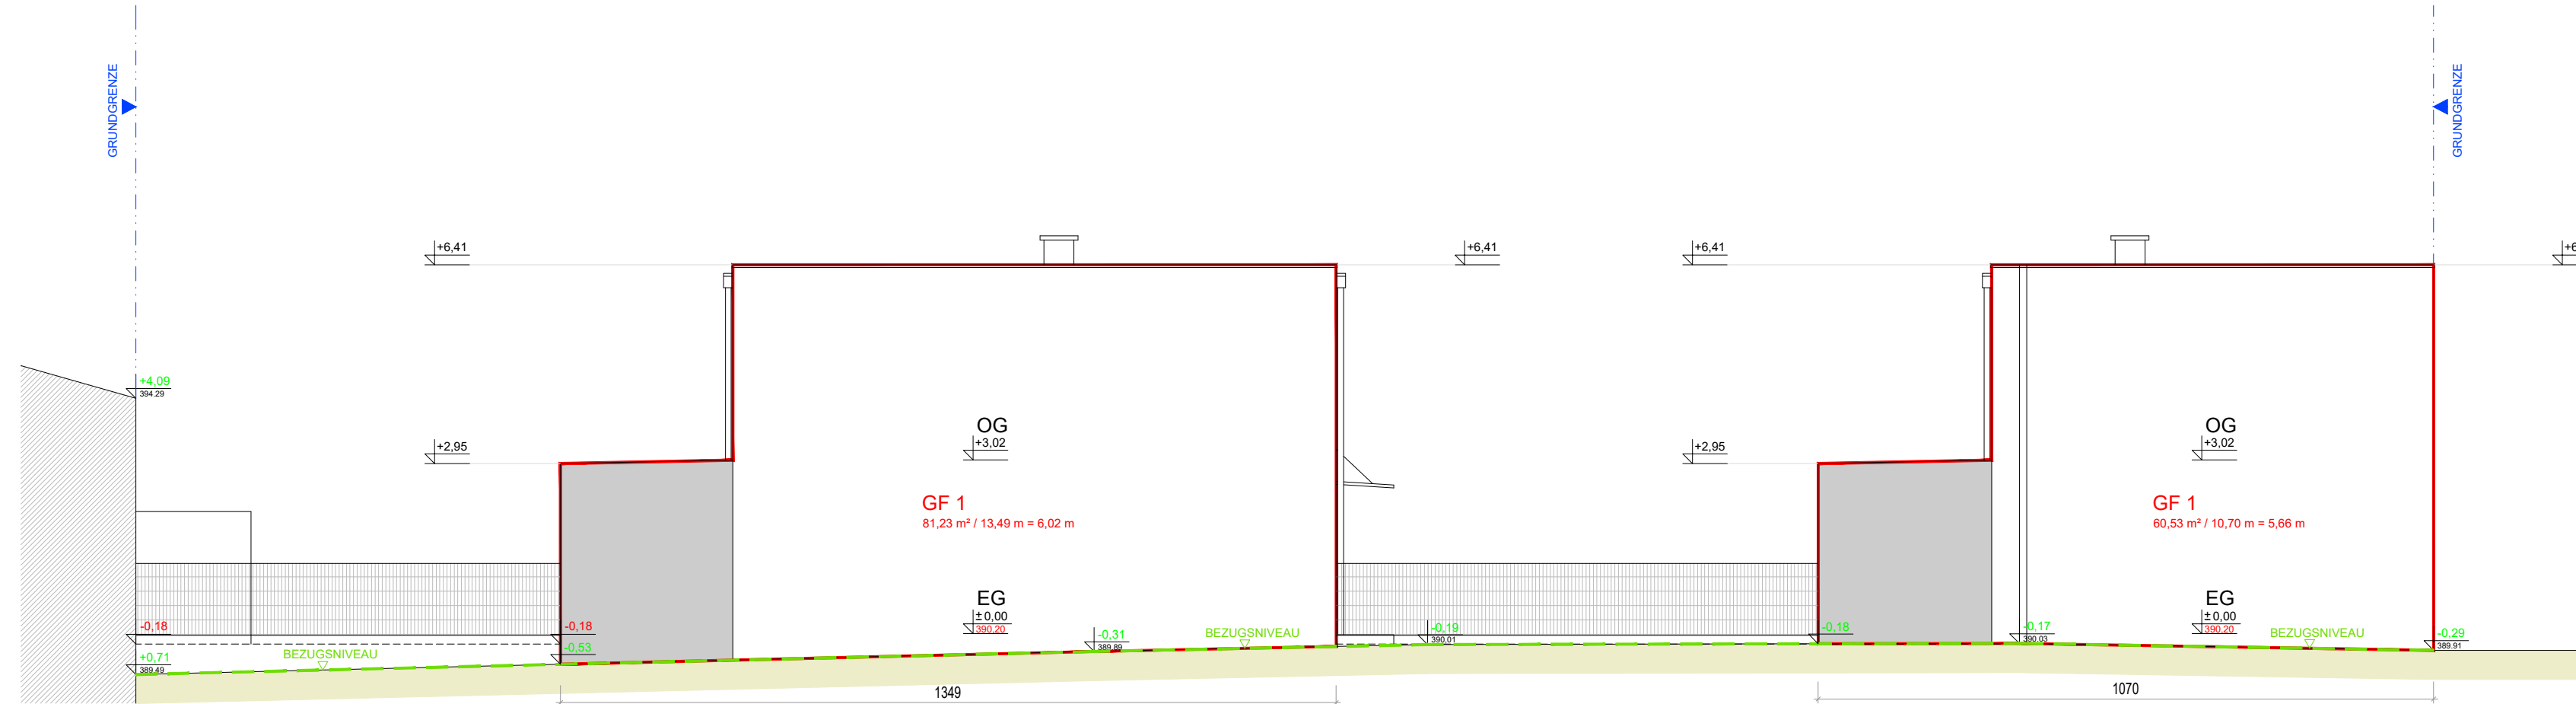


HAUS 2
OSTANSICHT

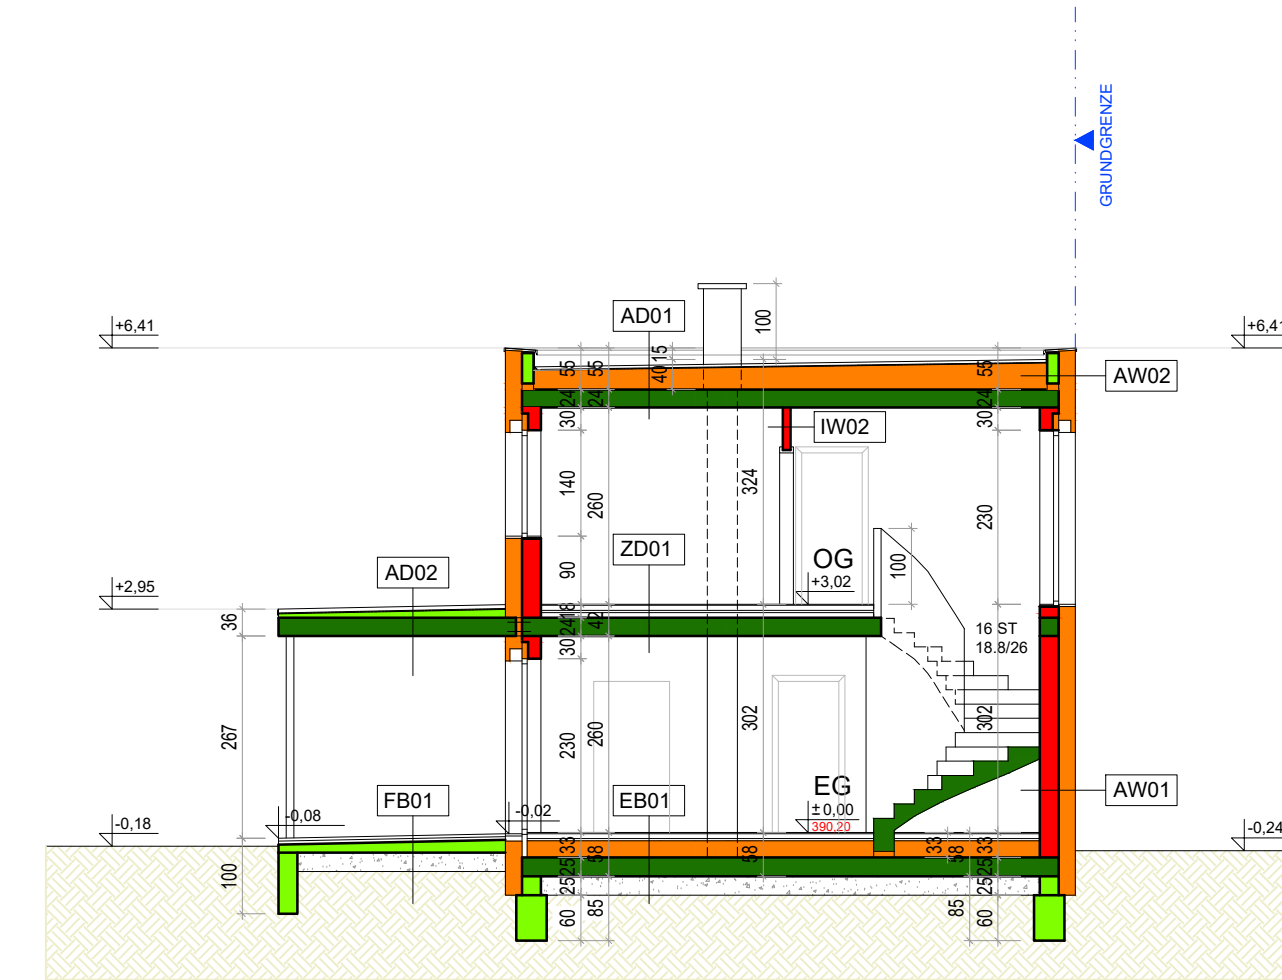


SCHNITT A-A

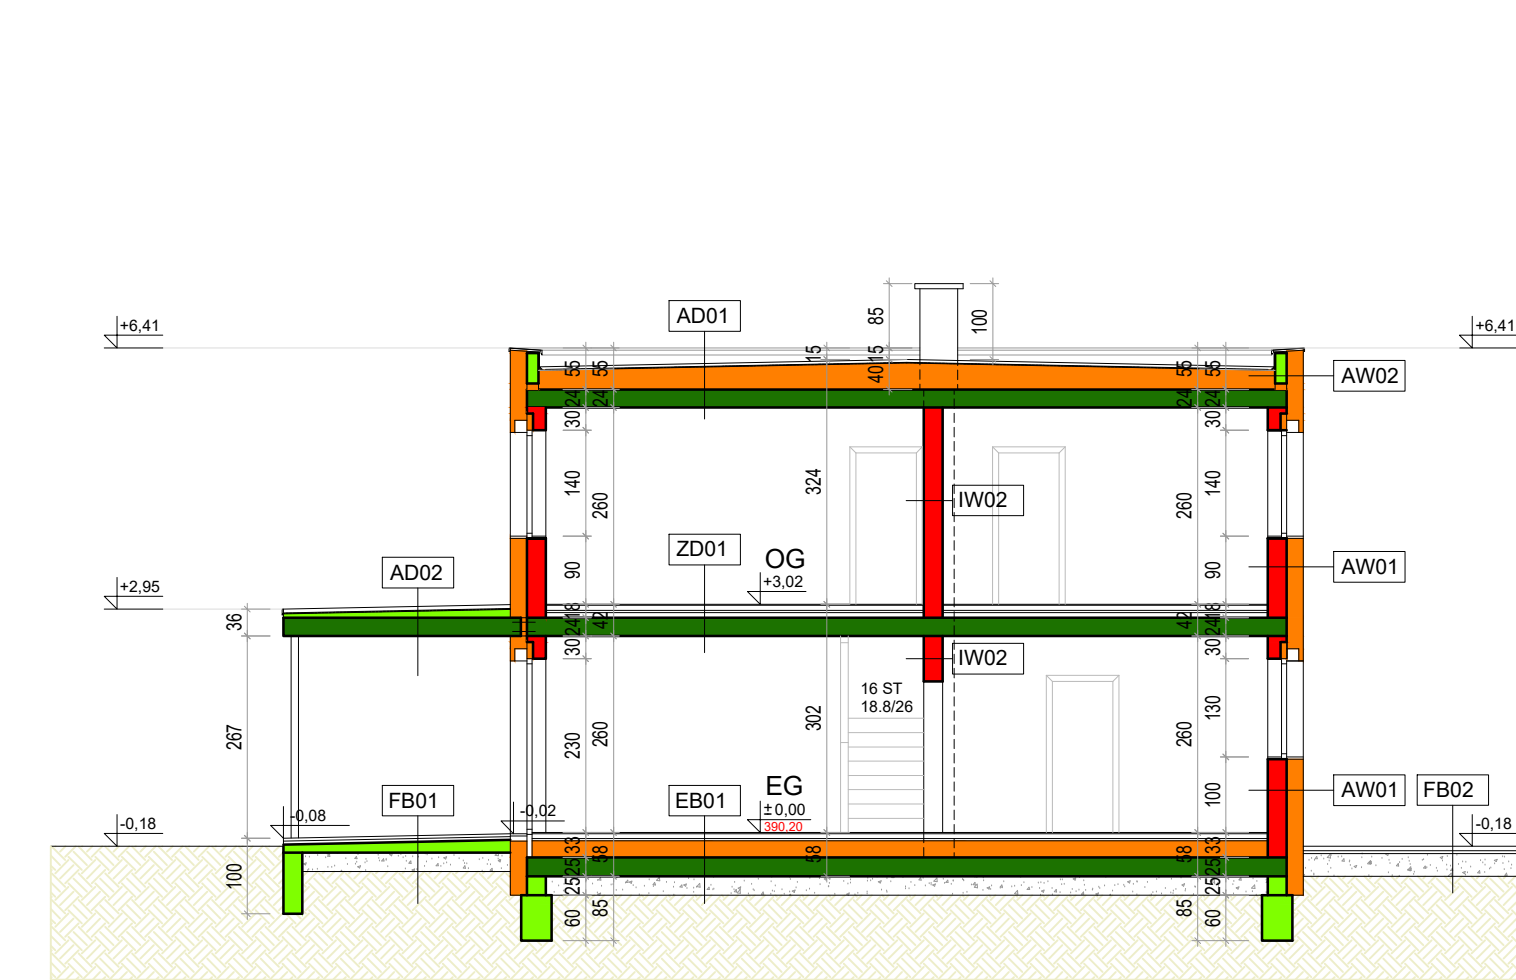

SCHNITT B-B

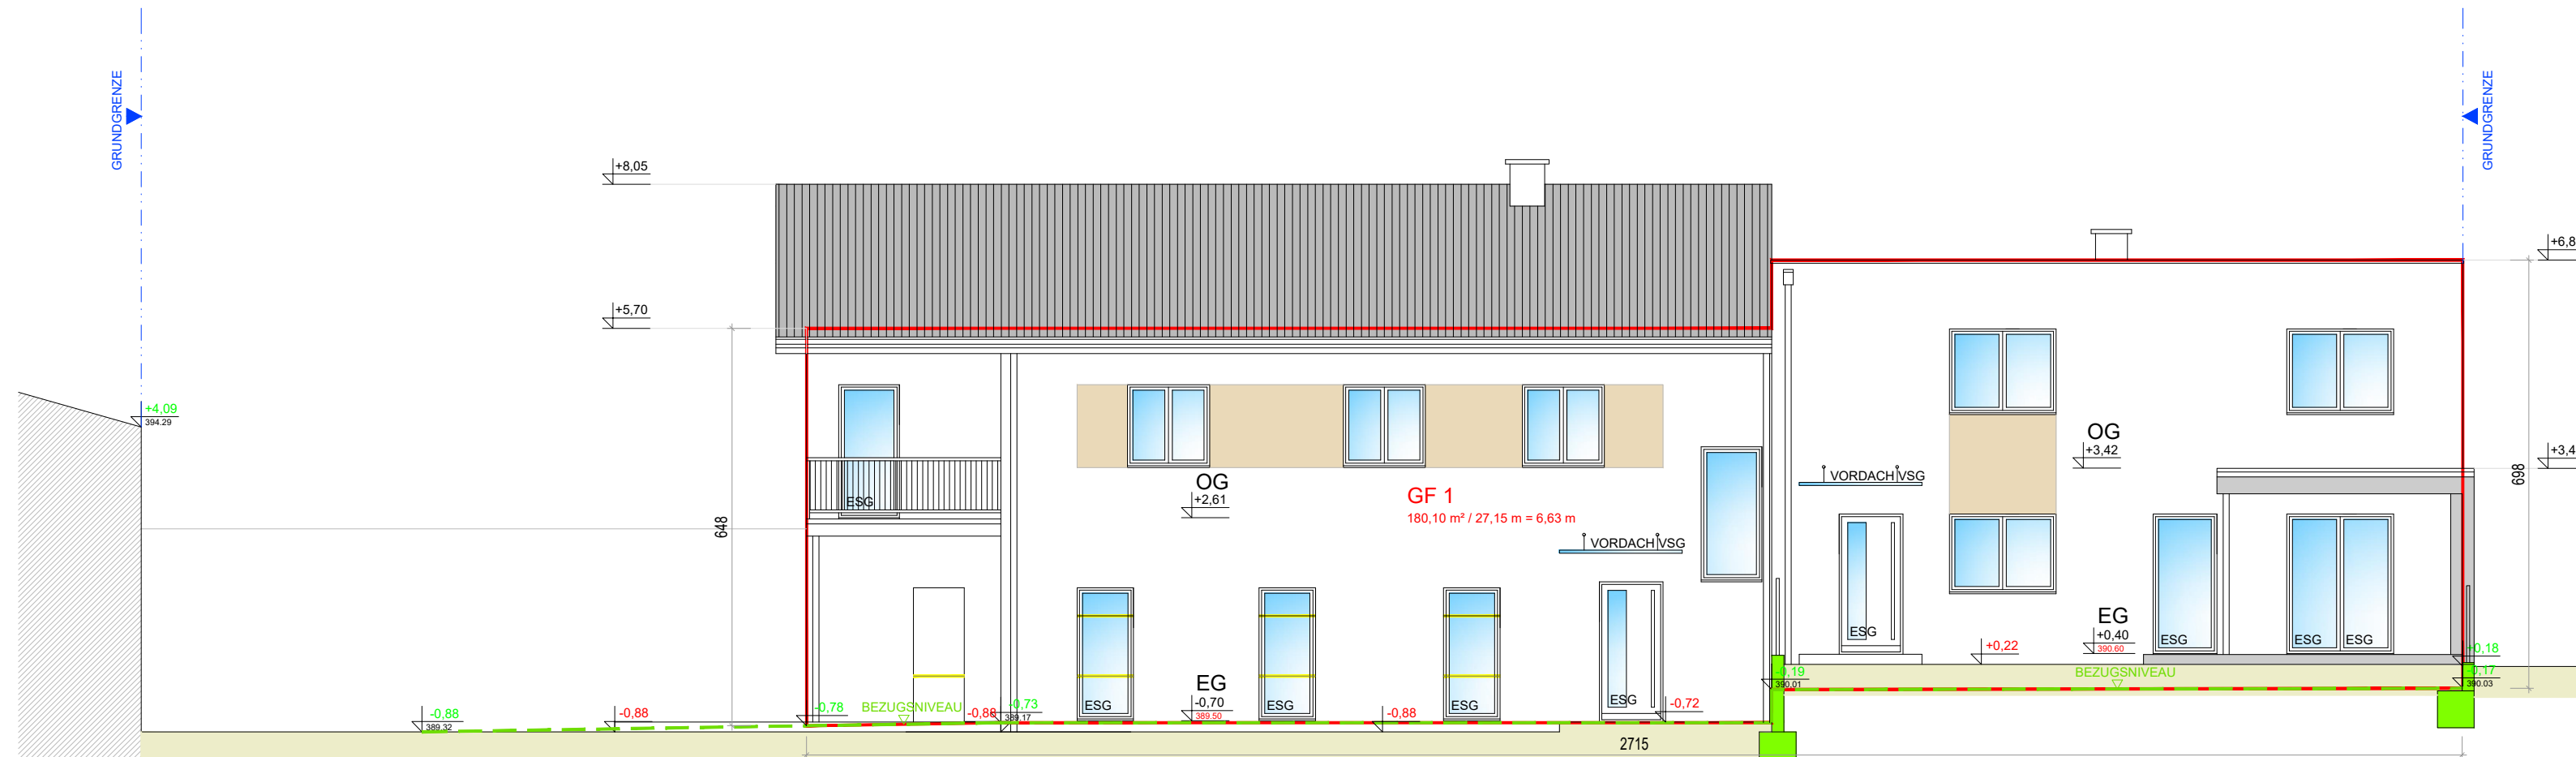

HAUS 5
OSTANSICHT

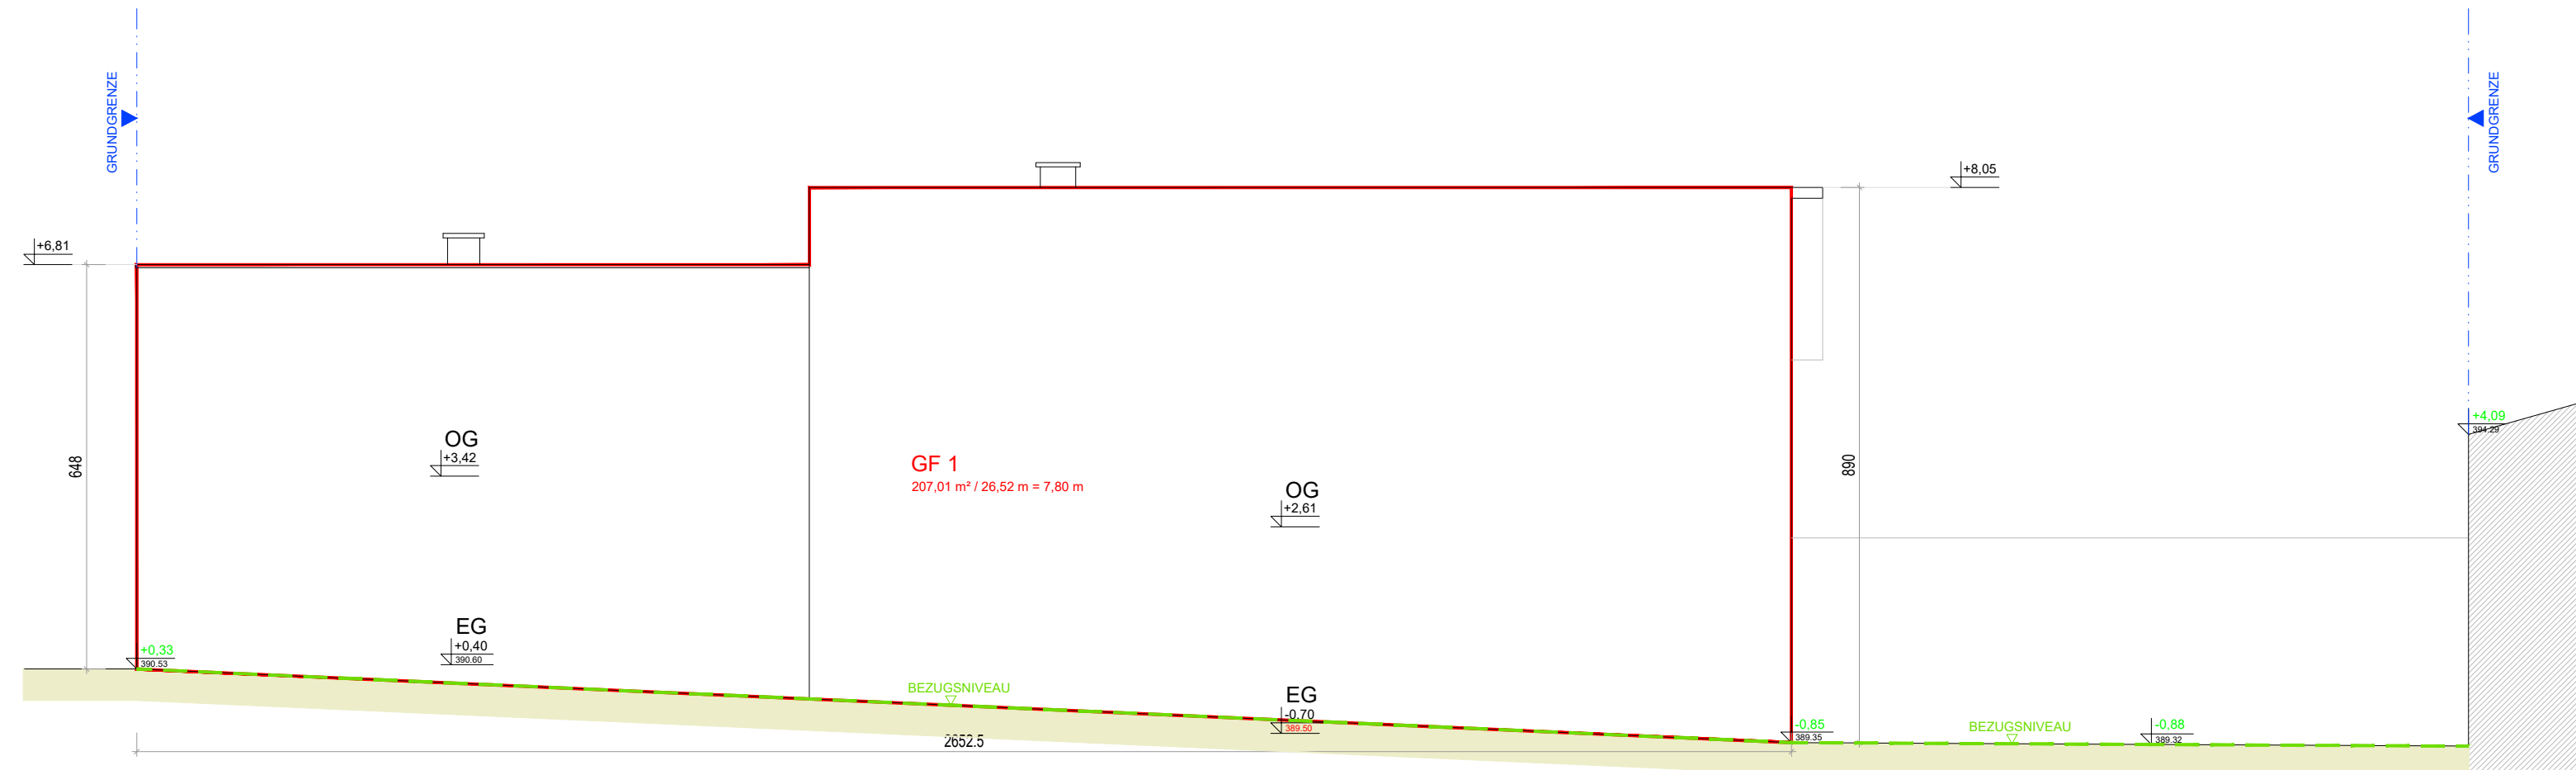

HAUS 6
WESTANSICHT

AUFBAUTEN

AW01	AUSSENWAND EG / OG 1,5 cm INNENPUTZ 25,0 cm ZIEGELMAUERWERK 20,0 cm VVS EPS-F 2,0 cm KLEBER, SPACHTELUNG SIUKATPUTZ 2,0 mm
AW02	ATTIKA 1 Lag EPDM-KAUTSCHUK DACHFOLIE 1 Lag SELBSTLEEBEBAHN 20,0 cm VVS EPS-F 2,0 cm KLEBER, SPACHTELUNG SIUKATPUTZ 2,0 mm
AW03	AUSSENWAND HAUS 5 EG 1,5 cm INNENPUTZ 70,0 cm MISCHMAUERWERK 12,0 cm VVS EPS-OPEN REFLECT 2,0 cm KLEBER, SPACHTELUNG SIUKATPUTZ 2,0 mm
AW04	AUSSENWAND HAUS 5 EG 4,0 cm GK-VORSATZSCHALE 15,0 cm WÄRMEDÄMMUNG 1,0 cm INNENPUTZ 64,0 cm MISCHMAUERWERK 2,0 cm GROBFEINPUTZ
AW05	AUSSENWAND HAUS OG 1,5 cm INNENPUTZ 38,0 cm ZIEGELMAUERWERK 14,0 cm VVS EPS-F 2,0 cm KLEBER, SPACHTELUNG SIUKATPUTZ 2,0 mm
AW06	AUSSENWAND HAUS OG 9,0 cm DÄMMLEMENT 38,0 cm ZIEGELMAUERWERK 2,0 cm THERMOPUTZ SIUKATPUTZ 2,0 mm
IW01	INNENWAND NICHTTRAGEND 1,5 cm INNENPUTZ 10,0 cm ZIEGELMAUERWERK 1,5 cm INNENPUTZ
IW02	INNENWAND TRAGEND 1,5 cm INNENPUTZ 25,0 cm ZIEGELMAUERWERK 1,5 cm INNENPUTZ

EB01	EROBERÜHRTER FUSSBODEN 1,5 cm BELAG 6,5 cm ESTRICH PAE-FOLIE 3,0 cm SYSTEMPLATTE 16,0 cm WÄRMEDÄMMUNG EPS-W20 5,0 cm STYROPORGRANULAT 1,0 cm ELASTOMERBAHN 1-LAGIG 25,0 cm FUNDAMENTPLATTE C25/30 XC3 ROLLIERUNG NACH ERFORDEBNIS
EB02	EROBERÜHRTER FUSSBODEN 1,5 cm BELAG 6,5 cm ESTRICH PAE-FOLIE 3,0 cm SYSTEMPLATTE 16,0 cm WÄRMEDÄMMUNG EPS-W20 5,0 cm STYROPORGRANULAT 1,0 cm ELASTOMERBAHN 1-LAGIG 15,0 cm UNTERLAGSBETON ROLLIERUNG NACH ERFORDEBNIS
FB01	TERRASSE / EINGANGSPODEST 4,0 cm PLATTENBELAG 6,0 cm DRAINAGEMÖRTEL 15,0 cm UNTERLAGSBETON ROLLIERUNG NACH ERFORDEBNIS
FB02	VORPLATZ, ZUFUHR 6,0 cm ASPHALT 4,0 cm PLANUM 30,0 cm UNTERBAU
FB03	MÜLLPLATZ 25,0 cm FUNDAMENTPLATTE 15,0 cm UNTERBAU


ZD01	ZWISCHENDECKE 1,5 cm BELAG 6,5 cm ESTRICH PAE-FOLIE 3,0 cm SYSTEMPLATTE 7,0 cm STYROPORGRANULAT 24,0 cm BETONDECKE 1,0 cm DECKENPUTZ
ZD02	ZWISCHENDECKE HAUS 5 1,5 cm BELAG 6,5 cm ESTRICH PAE-FOLIE 3,0 cm SYSTEMPLATTE 7,0 cm STYROPORGRANULAT 25-55cm ZIEGELGEWÖLBE 1,0 cm DECKENPUTZ
AD01	FLACHDACH WOHNHaus 5,0 cm KIESSCHÜTTUNG SCHÜTZZVLIES 1 Lag EPDM-KAUTSCHUK DACHFOLIE 1 Lag SELBSTLEEBEBAHN 5-13 cm GEFÄLLEDÄMMUNG 20,0 cm WÄRMEDÄMMUNG DAMPFSPERRE ALUKASCHIERT VORANSTRICH 24,0 cm BETONDECKE 1,5 cm DECKENPUTZ
AD02	TERRASSEN ÜBERDACHUNG 5,0 cm KIESSCHÜTTUNG SCHÜTZZVLIES 1 Lag EPDM-KAUTSCHUK DACHFOLIE 1 Lag SELBSTLEEBEBAHN 5-11 cm GEFÄLLEDÄMMUNG 24,0 cm BETONDECKE
AD03	DACH MÜLLPLATZ 11,2 cm TRAPEZBLECH 5 mm 14,0 cm TRÄGER HEA 140 STEINER 100x100x4
DS01	DACH HAUS 4,0 cm BETONDACHSTEIN 4,0 cm LATTUNG 5,0 cm KONTERLÄTTUNG 1,0 cm DIFF. OFFENE DICHTUNGSB. 2,4 cm VOLLSCHELLUNG BREITBINDER




HAUS 2
NORDANSICHT



HAUS 5
SÜDANSICHT

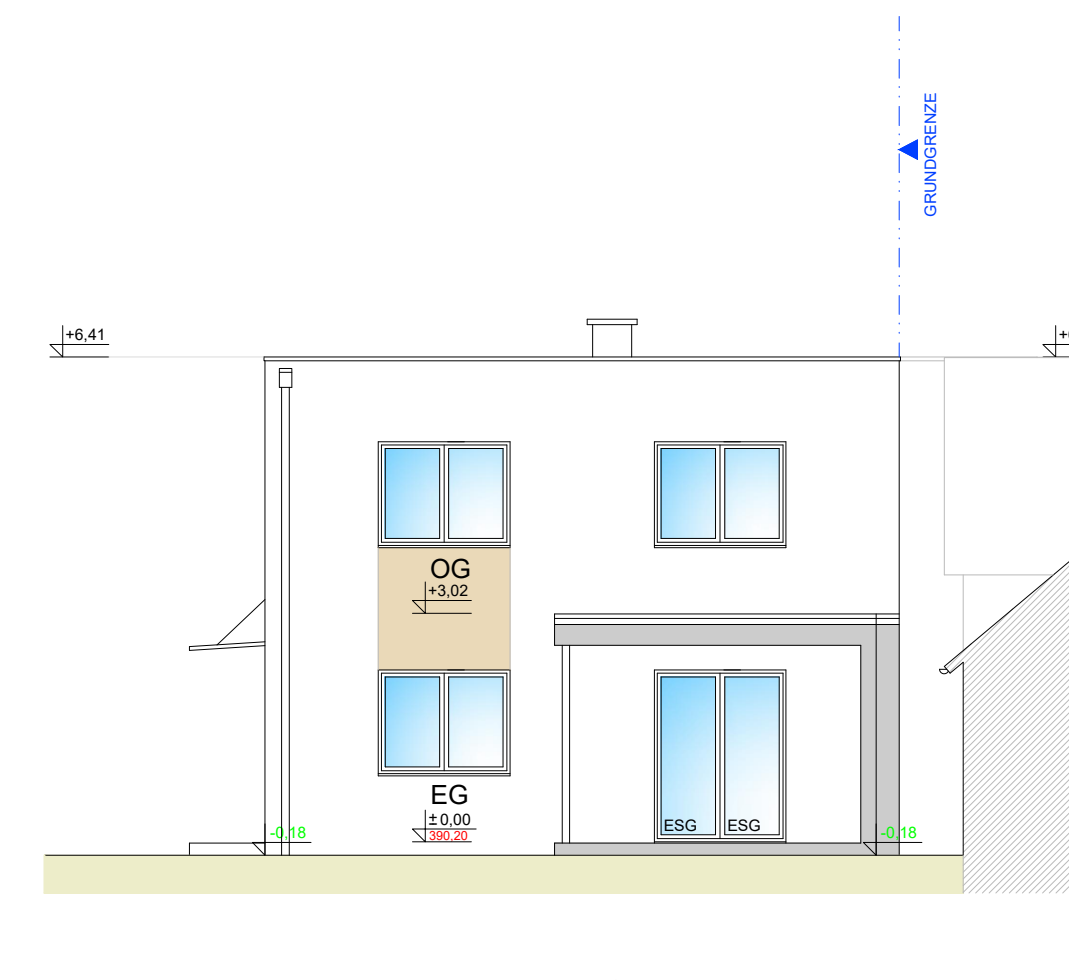

HAUS 1
SÜDANSICHT

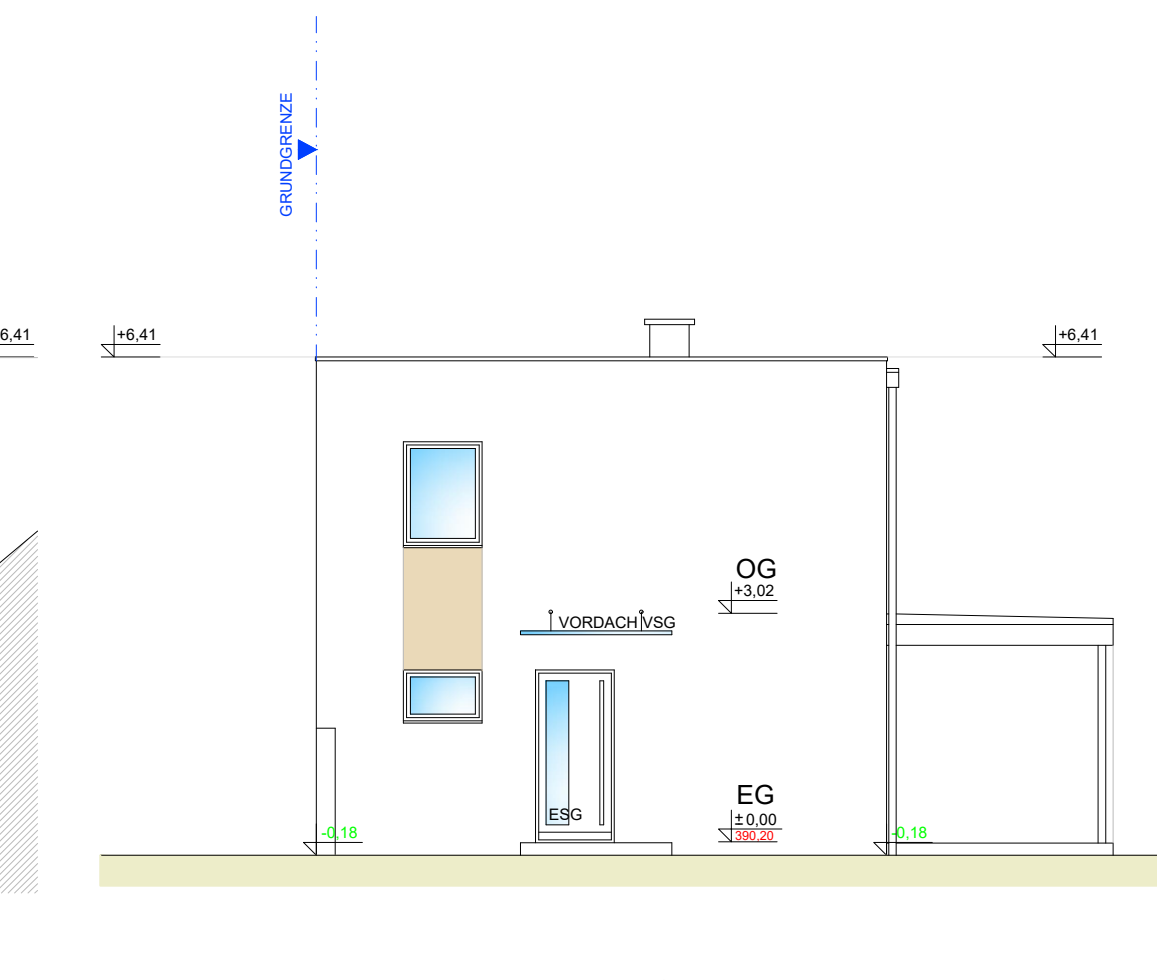

HAUS 1
WESTANSICHT

B C D E F ±0,00=390,20 PLANNUMMER SO 2240-ER

EINREICHPLAN

TEILWEISER ABRUCH BESTEHENDER WOHNGEBÄUDE UND NEUBAU EINER REIHENHAUSANLAGE MIT DREI WOHNHEITEN, ERRICHTUNG VON ZWEI WOHNHÄUSERN, UMBAU DES BESTEHENDEN WOHNHÄUSES, ERRICHTUNG EINER STRASSENSEITIGER EINFRIEDUNG UND GELÄNDEVERÄNDERUNGEN IN 2830 TERNITZ, ROHRBACHERSTRASSE 22 AUF GST. 739/2, EZ 382 DER KG 23332 ROHRBACH AM STEINFELDE

BAUWERBER UND GRUNDEIGENTÜMER
SOHO IMMOBILIEN GMBH
FELIX-DAHN-STRASSE 64/1
1190 WIEN

PLANVERFASSER
BAUMEISTER
ING. SAMWALD
mobil: 0664 / 940 86 55
danegger-dorfsstrasse 2 • 2620 oberdornegg
samwald@deplanung.at

BAUFÜHRER **BEHÖRDE**

ANSICHTEN **1:100** DATUM 27.09.2022
SCHNITT **1:100** GEZEICHNET SAM
PLANGRÖSSE 1/40 X 0,60

LEGENDE
BESTAND STAHLBETON DÄMMSTOFF
ABBRUCH BETON LEICHTBAU
NEU (ZIEGEL) HOLZ METALL/GLAS