


GLANCE Salzburg - Alt Lieferung

LAGE

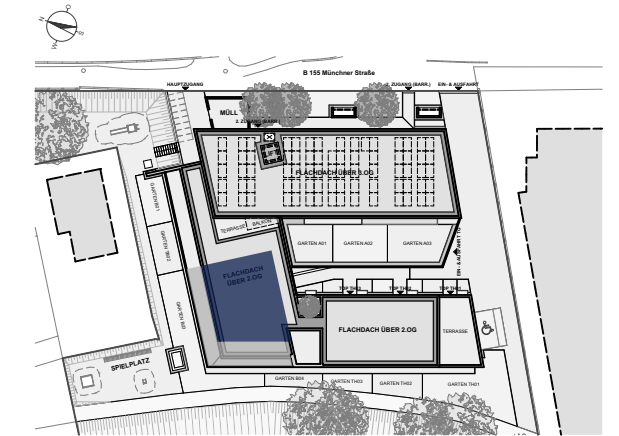


TOP B11 / 2.OG

AR	2,07
BAD	6,29
KIND	10,81
SCHLAFEN	15,00
SPEIS	3,01
VORR	10,07
WC	2,44
WOHNEN	41,63
WOHNFLÄCHE	91,32 m²
2. OBERGESCHOSS TERRASSE	55,80

Planstand 05.06.2024

Diese Abbildung ist eine schematische Darstellung. Gültig ist das Natur-, Rohbaumaß. Möblierung gemäss Vorschlag des Bauträgers.

Maßstab 1:75

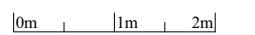

* 10 Zusatzpunkte laut Richtlinie Barrierefreiheit zur Wohnbauförderung sind für dieses Top eingehalten!