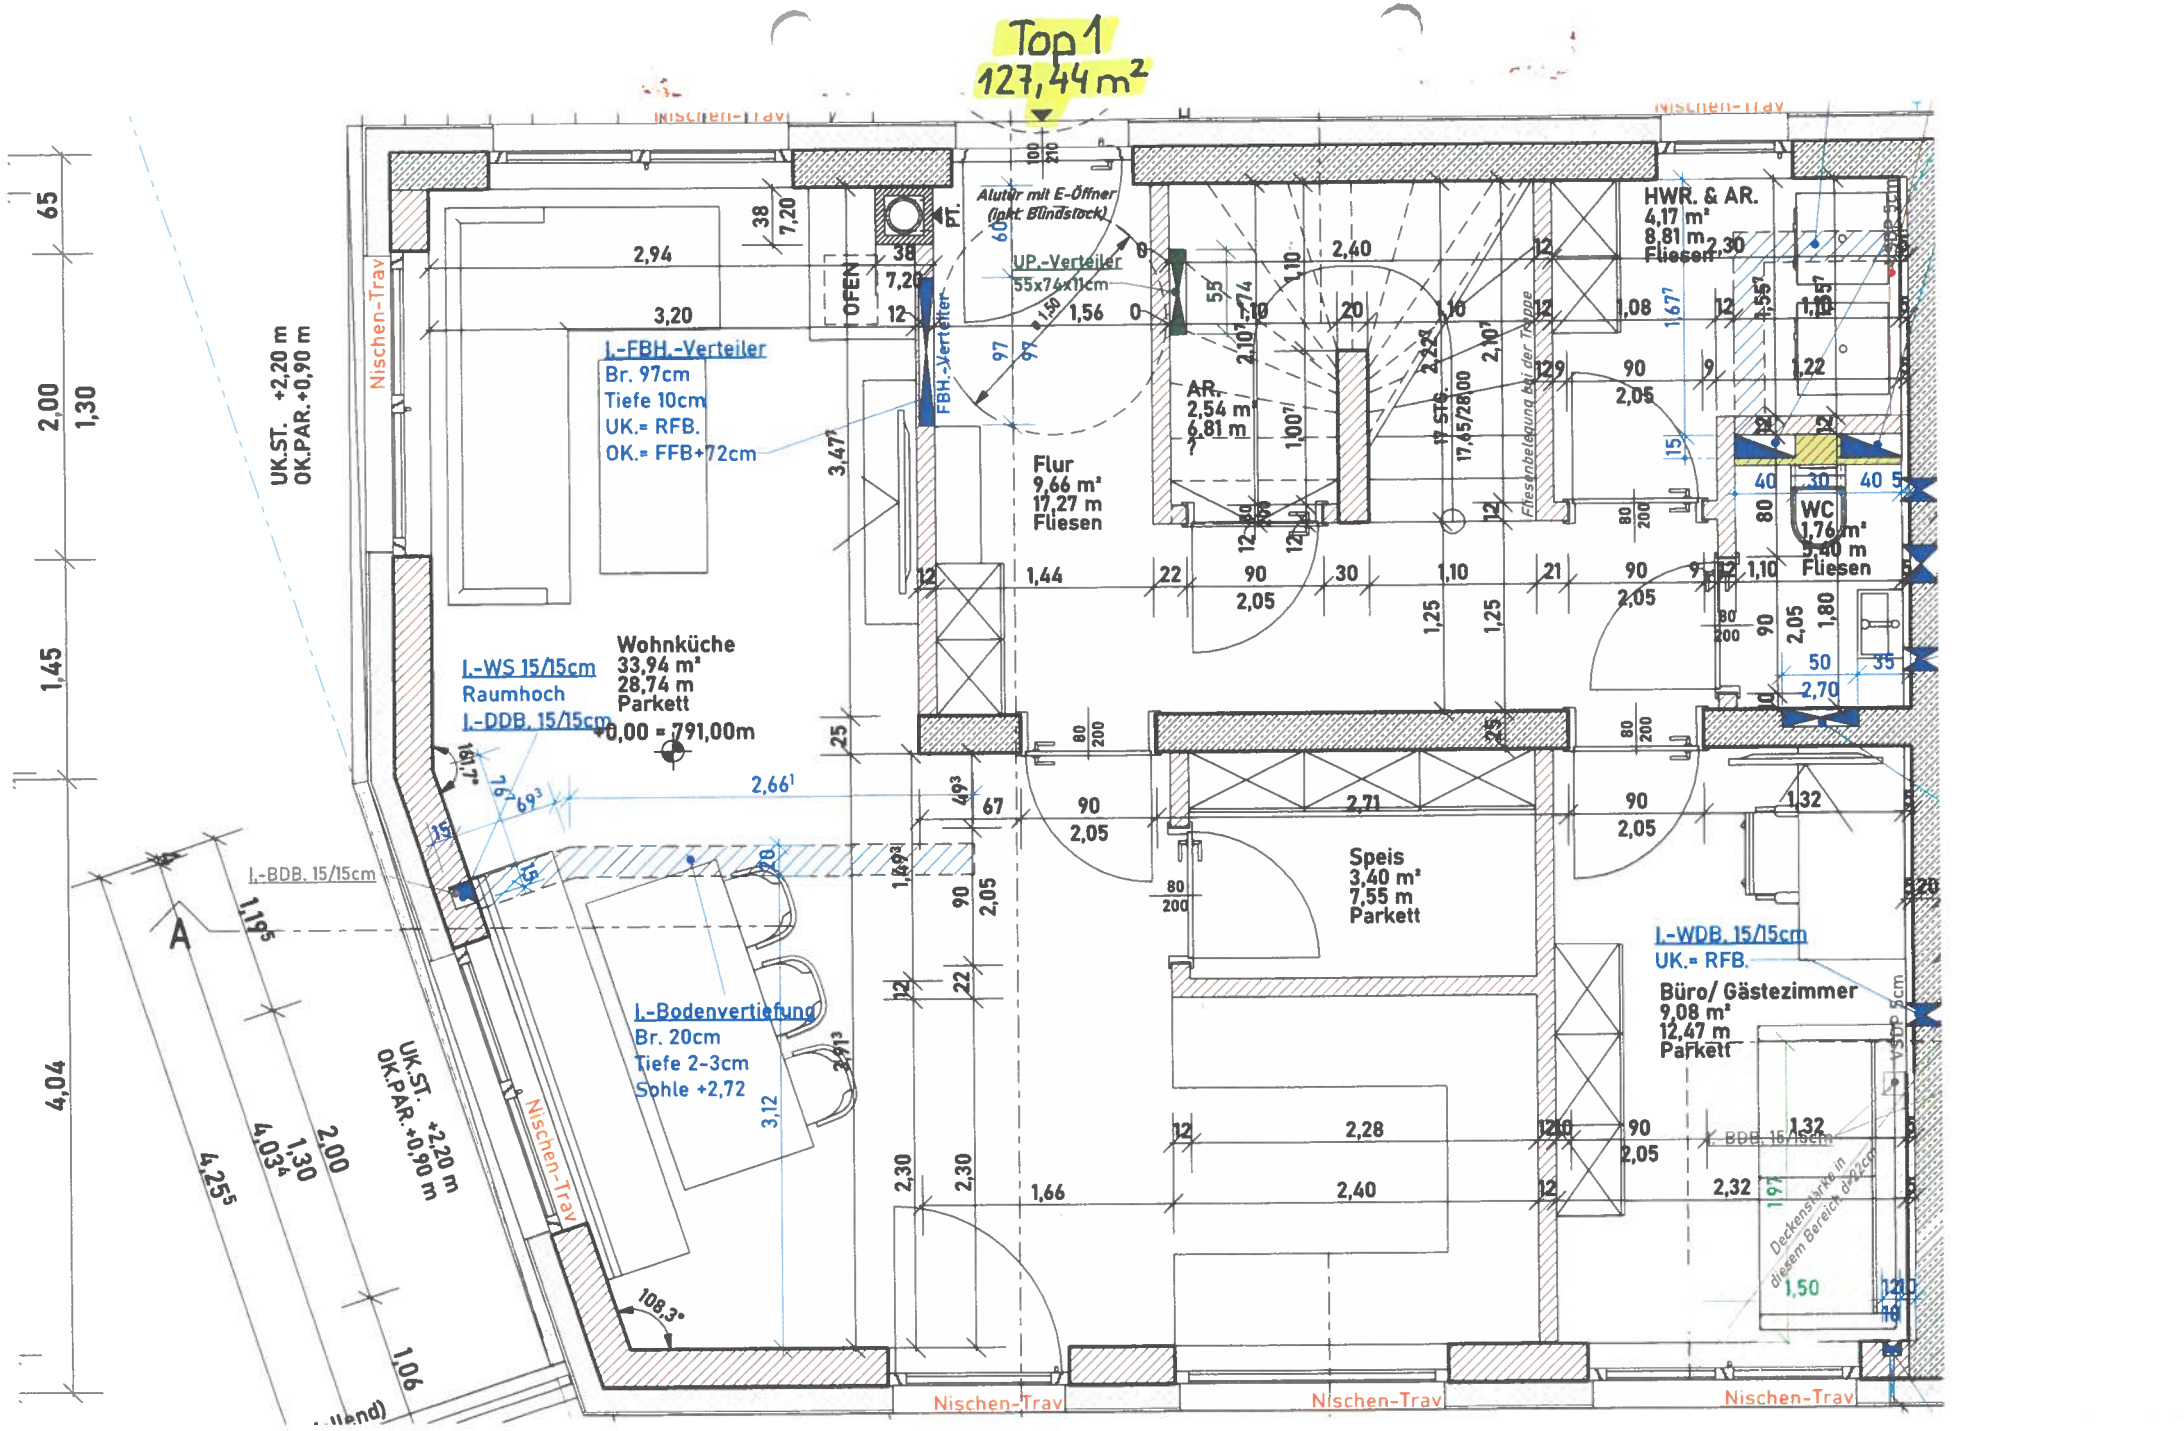

M1:50 - Erdgeschoss