



EINREICHPLAN

M 1 : 100

ÜBER DIE ERRICHTUNG EINES WOHNHAUSES FÜR HERRN
GERNOT MÖSER WOHNHAFT IN 2453 SOMMEREIN ANGER 33 a
AUF PARZ. 2723/19 IN DER KG BREITENBRUNN
7091 BREITENBRUNN AM N.S. AN DER TÜRKENSCHANZE 1

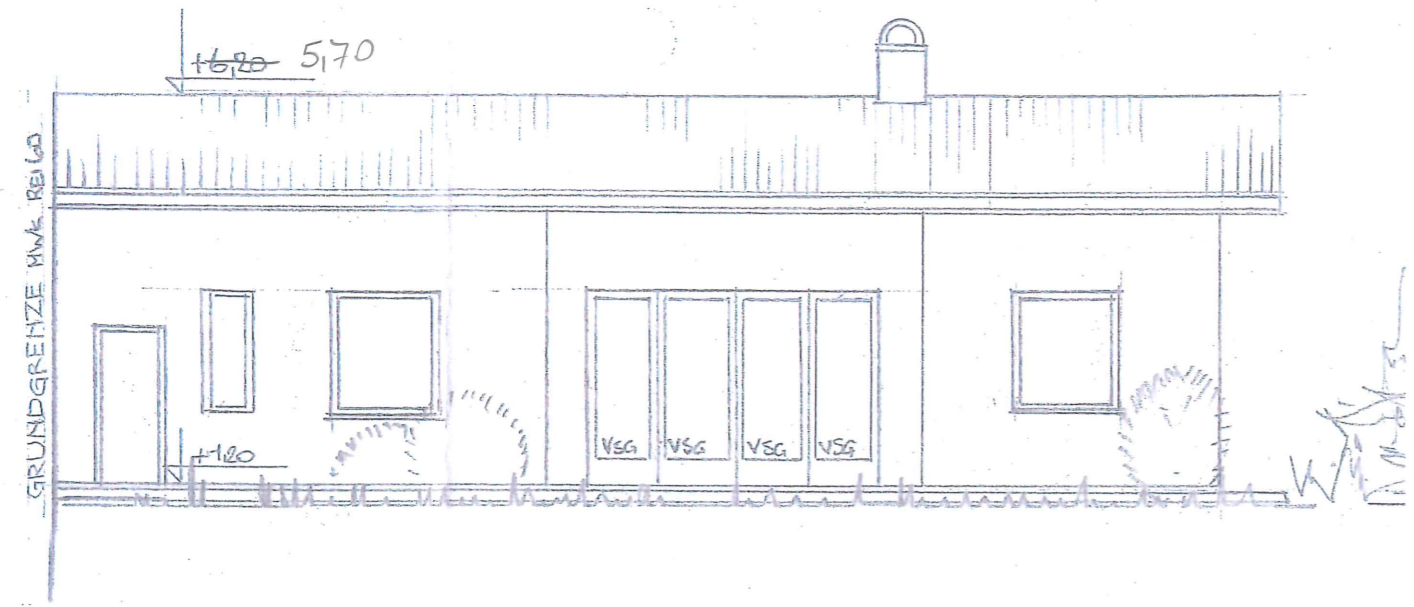


NORDOSTANSICHT

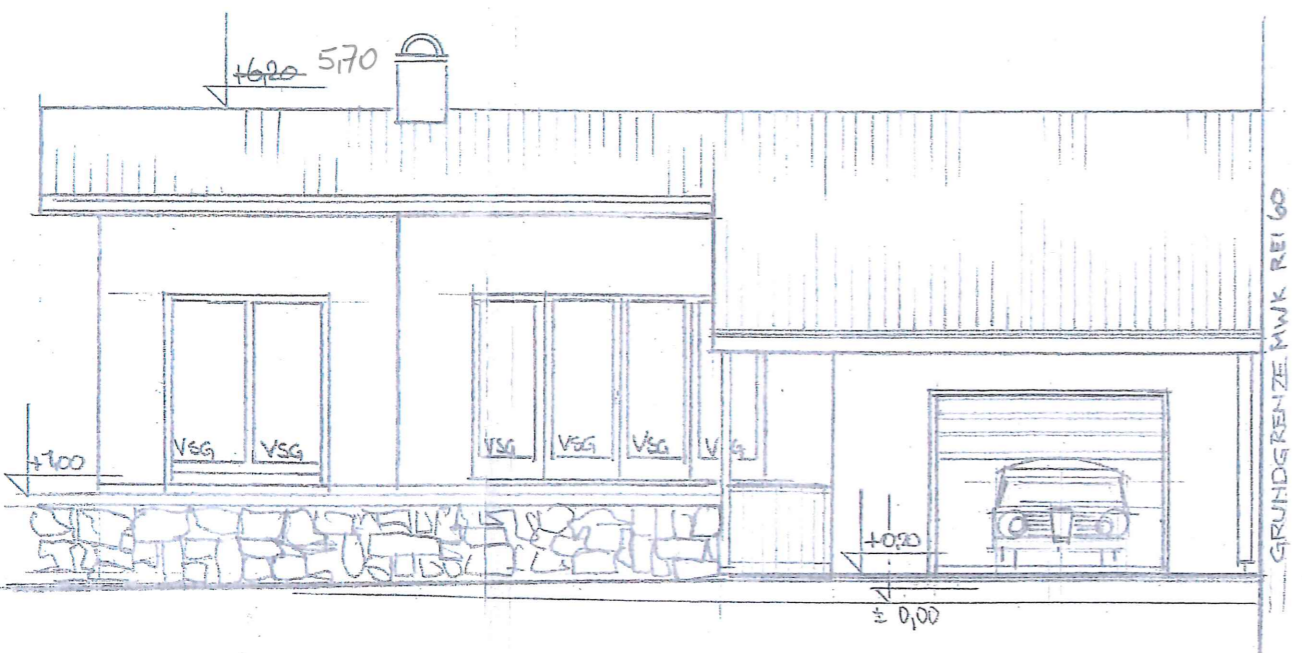

S.O. STRASSENANSICHT

LAGEPLAN M 1:500

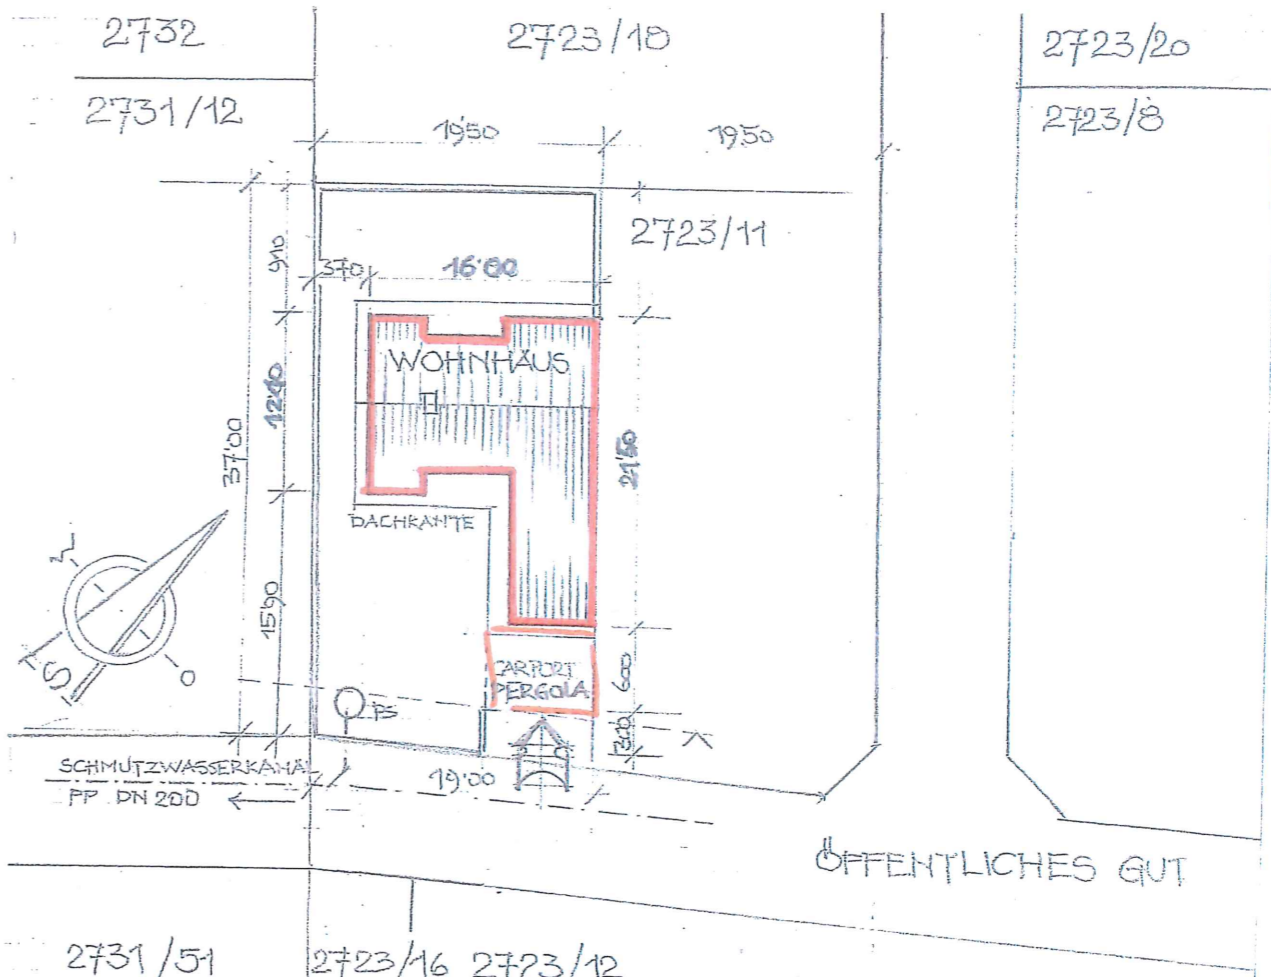


BAUWERBER
GRUNDEIGENTÜMER

BAUFÜHRER
PLANVERFASSER


BAUBEHÖRDE

Gernot Möser
Anger 33 A
2453 Sommeren

BÖHM & SOHN GmbH
Anger 8 2453 Sommeren
Tel. 02168 - 63152
susanna.boehm@gmx.at

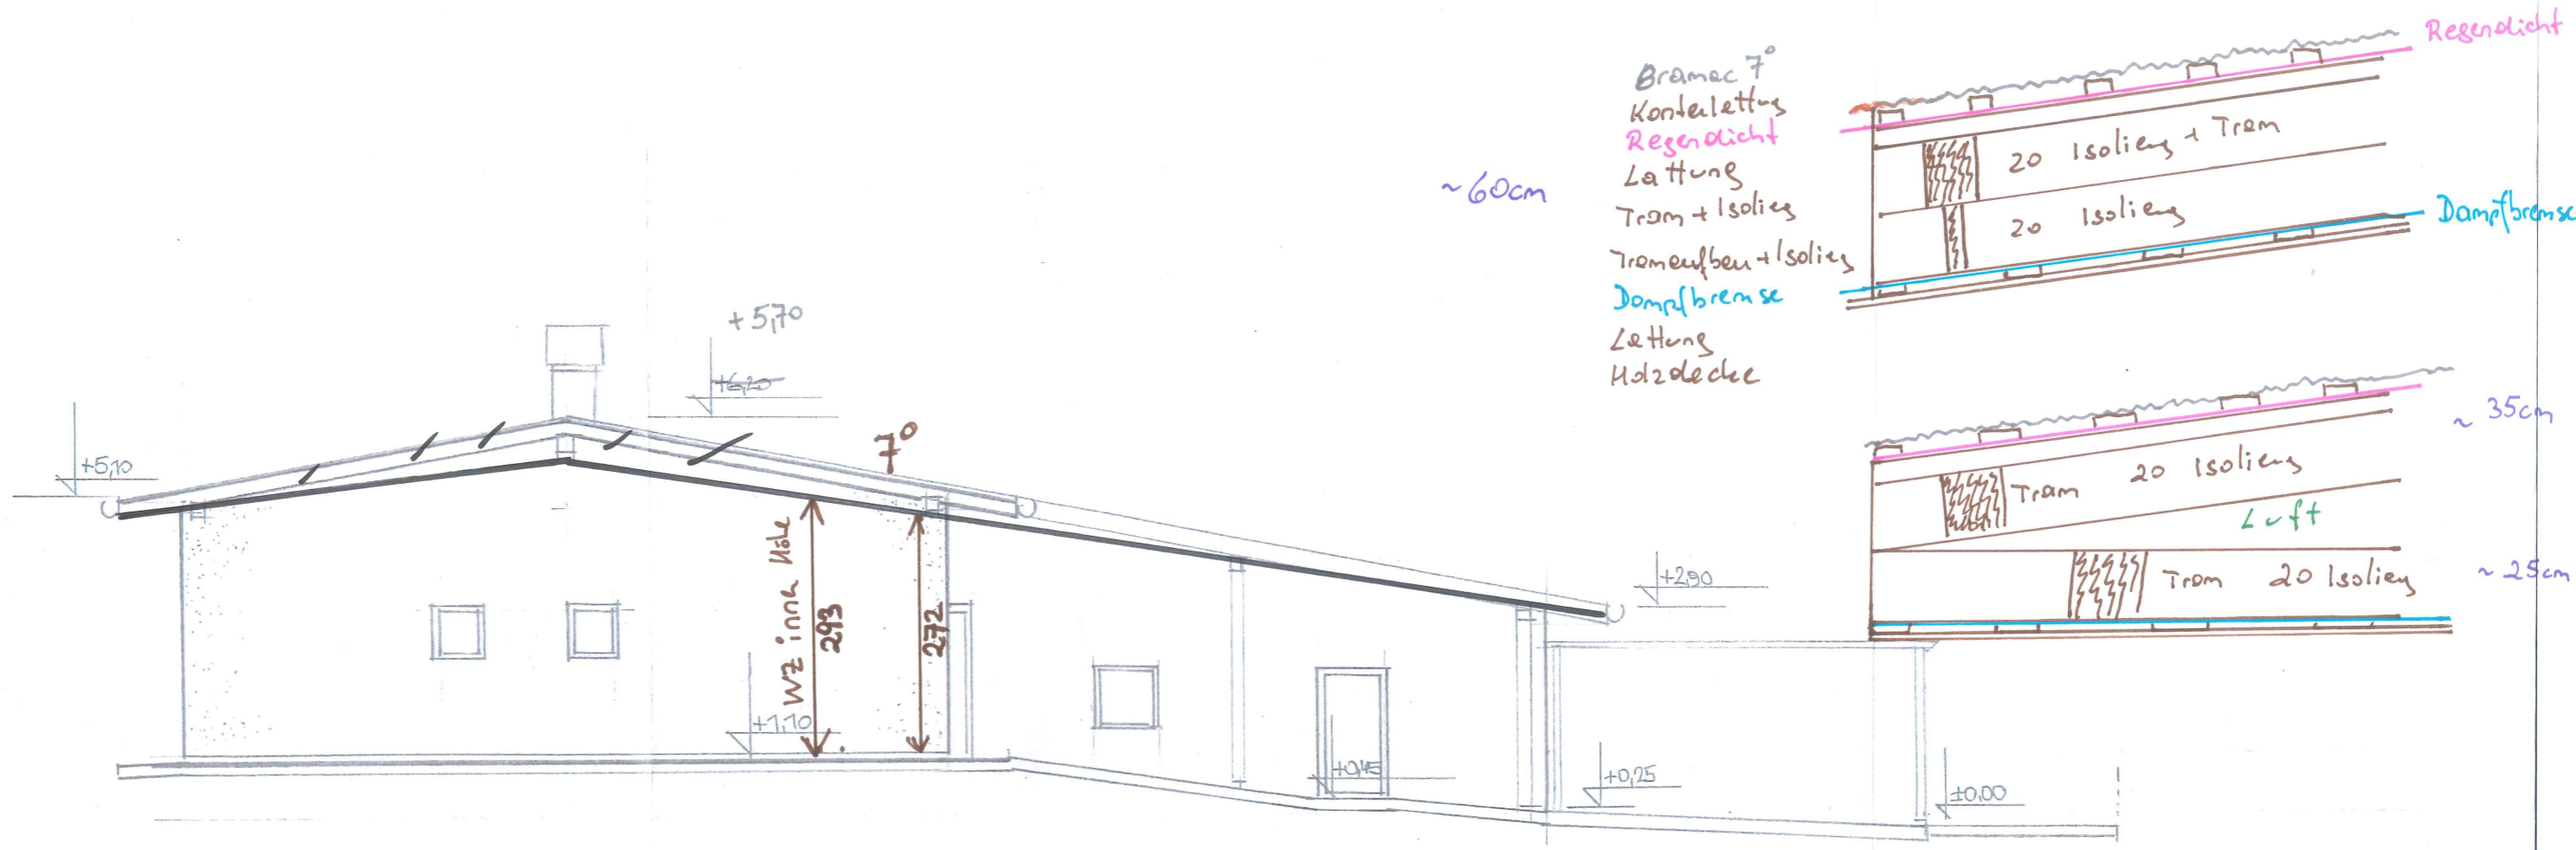

NORDWESTANSICHT

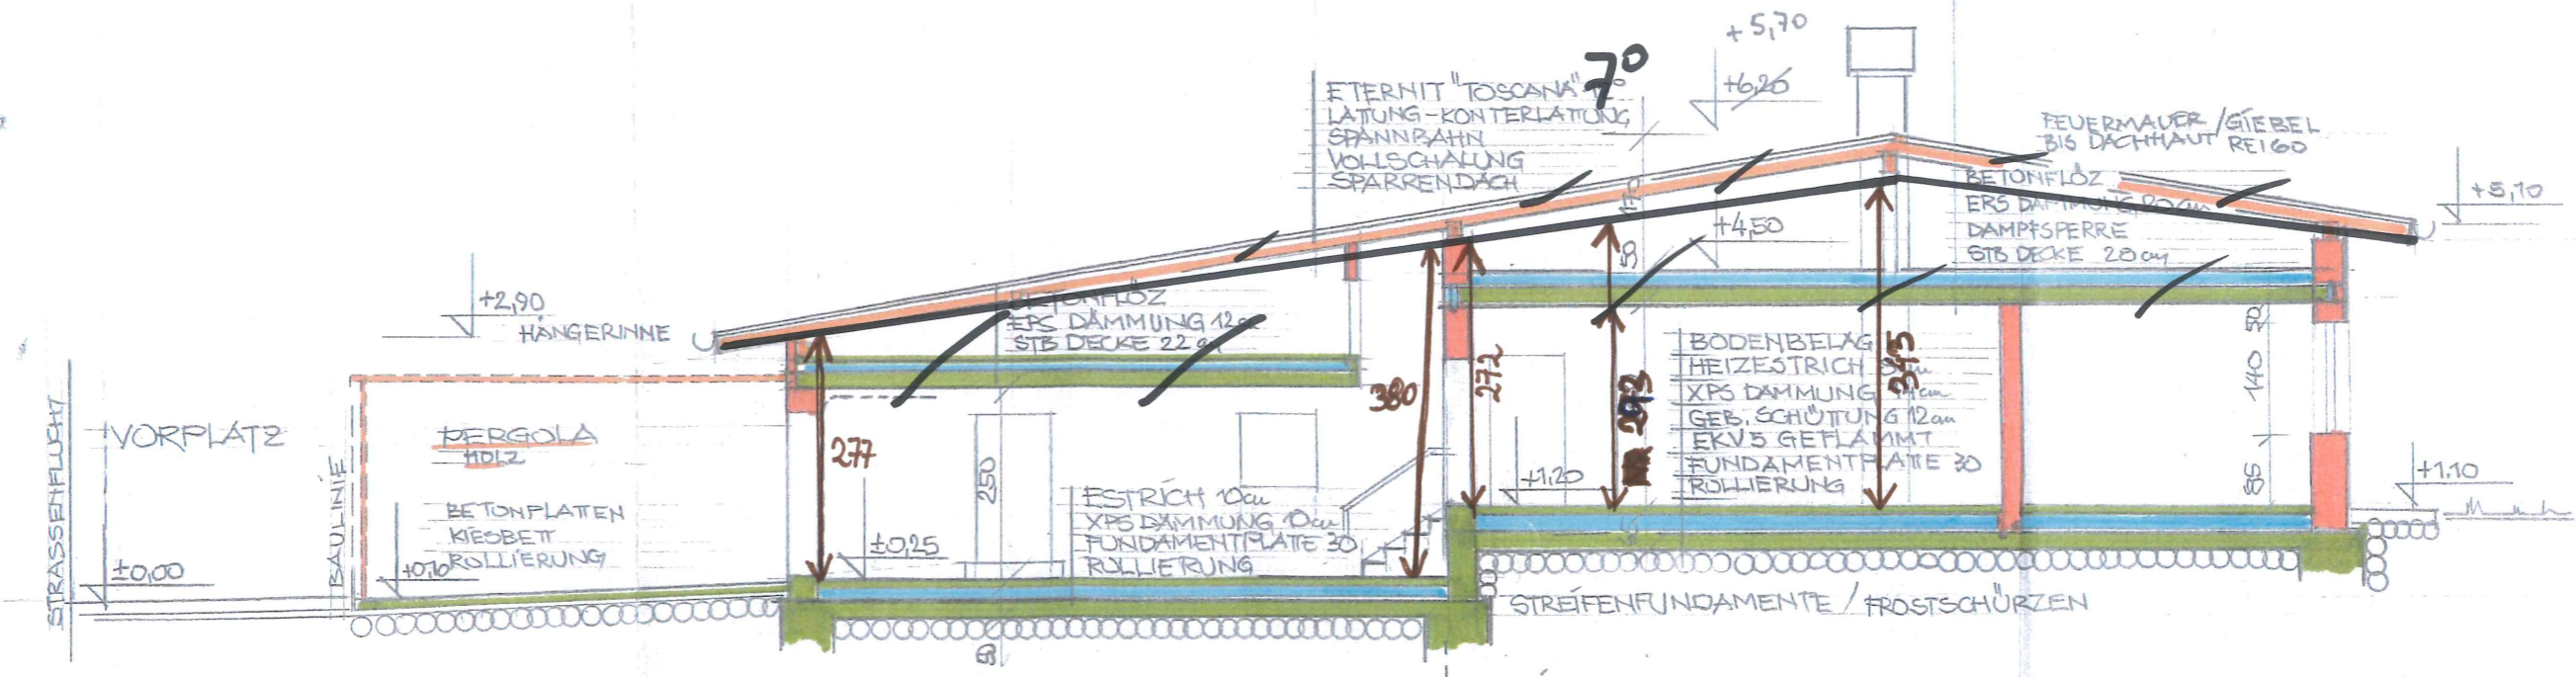

SCHNITT (A) SO-ANSICHT

