


# Leben

## IM DORF

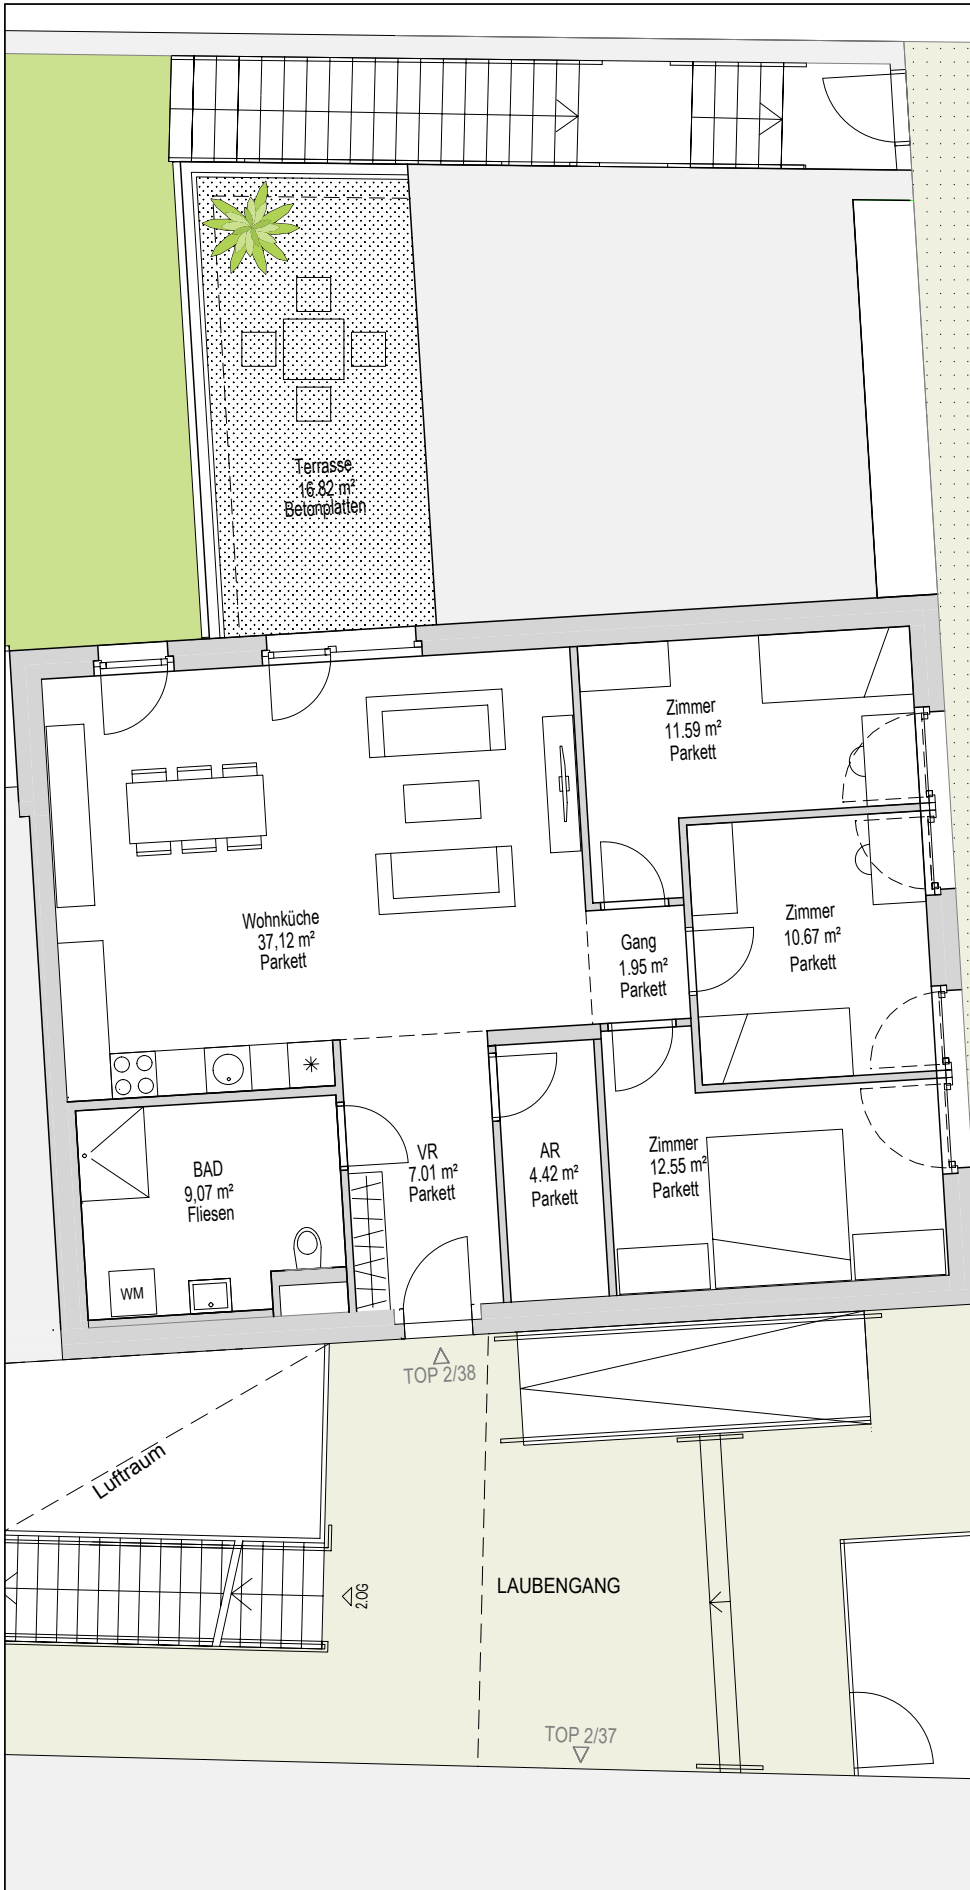

**BAUTEIL 2      1.OG      TOP2/38**


### 4 Zimmer Wohnung

Wohnnutzfläche:	94,38 m <sup>2</sup>
Balkon:	00,00 m <sup>2</sup>
Terrasse:	16,82 m <sup>2</sup>
Garten:	00,00 m <sup>2</sup>
Einlagerungsraum:	UG
Garagenstellplatz:	UG


Es gilt die jeweils gültige Bau- und Ausstattungsbeschreibung. Änderungen während der Bauausführung vorbehalten.

Möbliervorschlag - dargestellt  
Einrichtungsgegenstände sind nicht Teil der Wohnungsausstattung.

#### Übersichtsplan

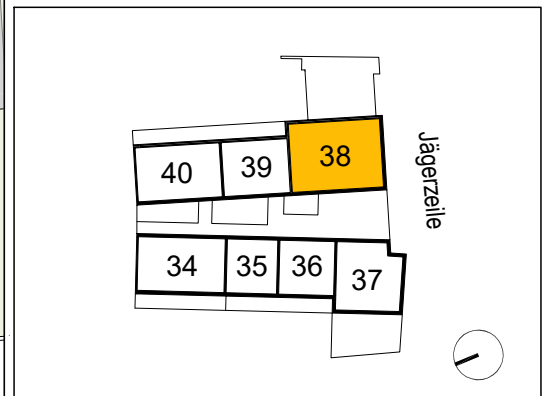

#### Systemschnitt

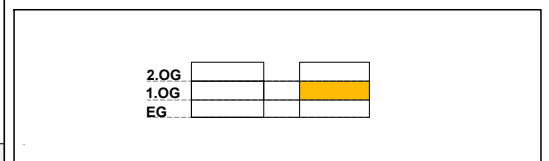

M:1/100

0m 5m